

1	0,1	0,1
2	0,2	0,2
3	0,3	0,3
4	0,39	0,4
5	0,4	0,4
6	0,5	0,5
7	0,05	0,05
8	0,1	0,1
9	0,1	0,1
10	0,25	0,25

SETLSEMS

COR ELEGES

1 0,1

2 0,2

3 0,3

4 0,39

5 0,4

6 0,5

7 0,05

8 0,1

9 0,1

10 0,25


1 PLANTA BAIXA DEMOLIR/CONSTRUIR - PAV. TÉRREO

ESCALA 1/100

2

2 PLANTA BAIXA - LAYOUT - PAV. TÉRREO

ESCALA 1/100

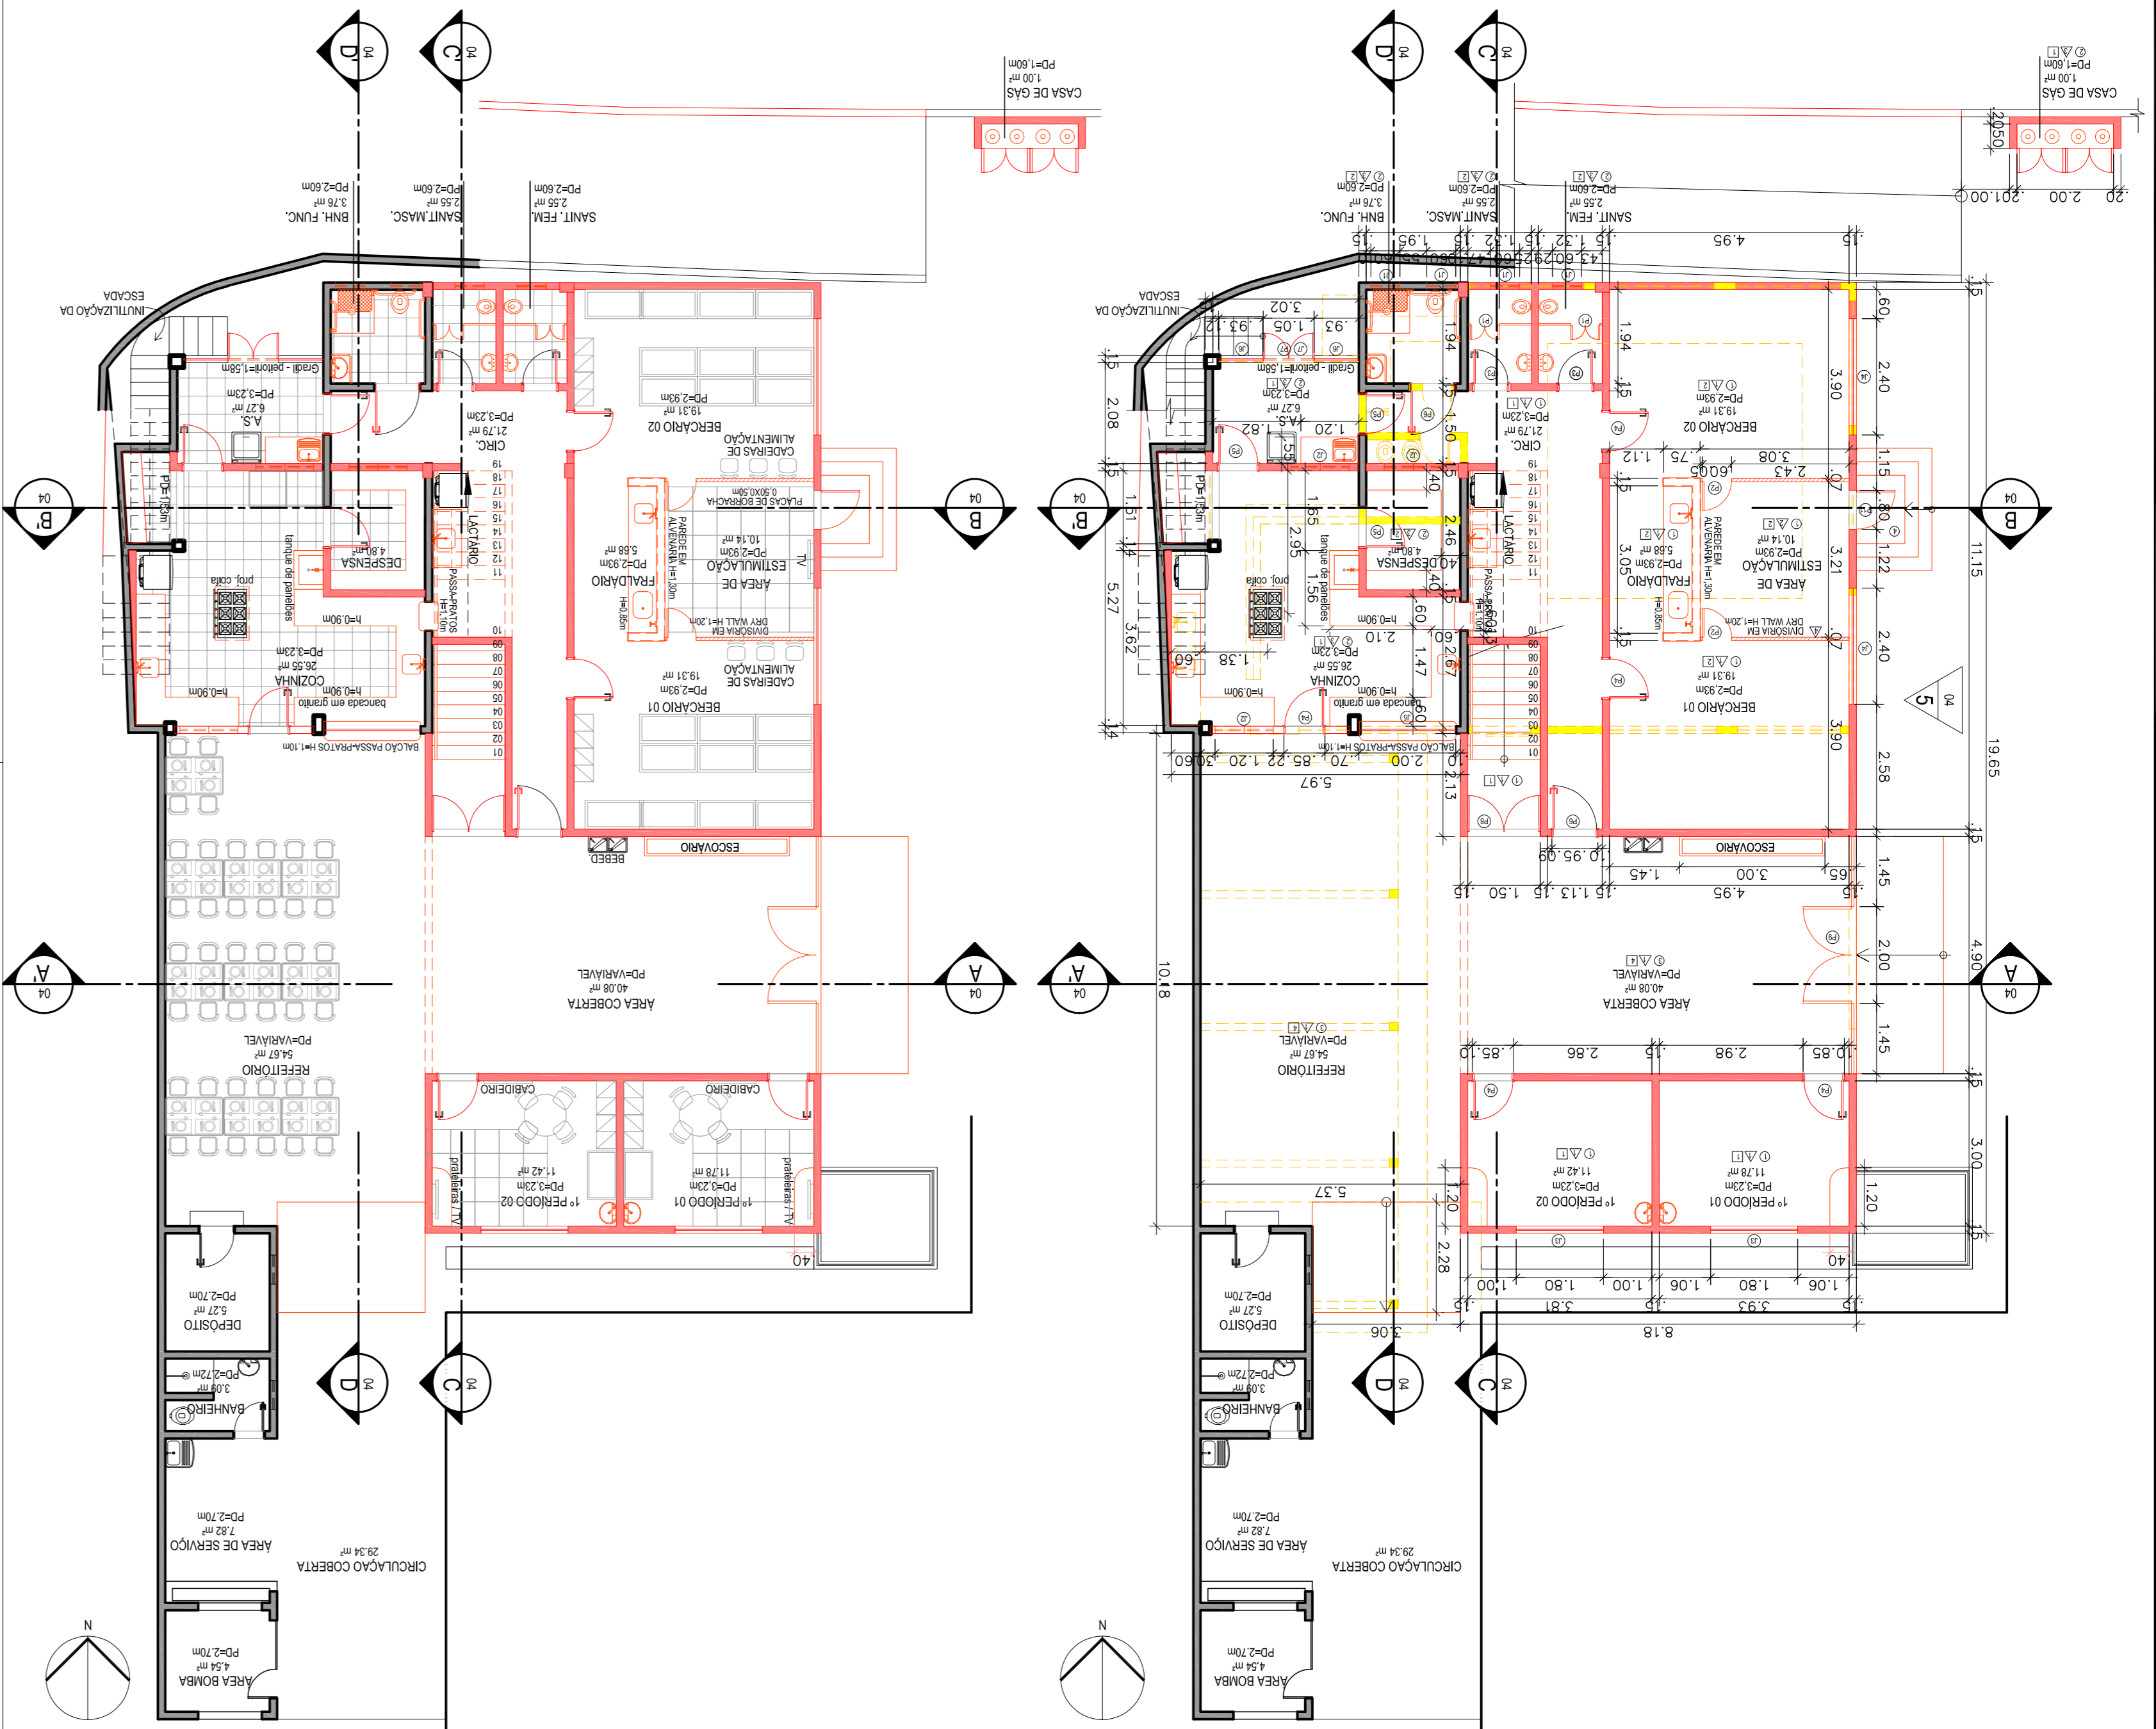

1	1	PISO EM MANTA VINÍLICA COR VERDE ÁGUA, COM RODAPÉ H=7,5cm;
2	2	PISO CERÂMICO 40X40CM, P.E.I., IV, ANT-DERRAPANTE;
3	3	PISO CIMENTADO LISO NA COR NATURAL;
4	4	PISO EM CONCRETO.
△	PAREDE	1 AMARELO OVO E PINTURA EM TINTA ACRÍLICA BRILHANTE AMARELO CLARO H=1,20m; FRISO DE MADEIRA 3cm NA COR AMARELO OVO E PINTURA EM TINTA ACRÍLICA BRILHANTE AMARELO CLARO H=1,20m;
2	2	PINTURA EM TINTA ACRÍLICA BRILHANTE AMARELO CLARO H=1,20m;
3	3	CERÂMICA BRANCA 10X10cm H=1,20m COM FAIXA DE PASTILHAS AMARELAS H=30cm E PINTURA ACRÍLICA BRILHANTE COR BRANCO NEVE ATE O TETO;
4	4	ESPELHO DE CRISTAL COM 4mm DE ESPESURA, H=1,20m COM MOLDBURA DE MADEIRA.
□	TETO	1 PINTURA ACRÍLICA FOSCA COR BRANCO NEVE;
2	2	FORRO DE GESSO ACARTONADO COM PINTURA ACRÍLICA FOSCA COR BRANCO NEVE;
3	3	TELHADO EM TELHAS CERÂMICAS TIPO COLONIAL COM ESTRUTURA EM MADEIRA COM VERNIZ INCOLOR NO TRECHO APARENTE;
4	4	TELHADO APARENTE EM TELHAS TERMOCOLÁSTICAS TRAPEZOIDAIS TIPO "SANDUICHE" COM PINTURA COR AMARELO OVO NAS DUAS FACES E APOIO EM ESTRUTURA METÁLICA COM PINTURA COR BRANCA

QUADRO DE ESQUADRIAS		ESPECIFICAÇÕES			
PORTAS	CÓDIGO	LARGURA	ALTURA	QUANTID.	ESPECIFICAÇÕES
ABRIR	P 1	0,60	1,30	06	EM MADEIRA, 2 FOLHAS, REVESTIDA EM LAMINADO MELAMÍNICO COR VERMELHO
ABRIR	P 2	0,60	1,00	02	EM MADEIRA, 1 FOLHA, REVESTIDA EM LAMINADO MELAMÍNICO COR VERMELHO
ABRIR	P 3	0,70	2,10	05	EM MADEIRA, 1 FOLHA, EMASSADA, C/ PINTURA ESMALTE SINTÉTICO ACETINADO COR AMARELO OVO
ABRIR	P 4	0,80	2,10	08	EM MADEIRA, 1 FOLHA, EMASSADA, C/ PINTURA ESMALTE SINTÉTICO ACETINADO COR AMARELO OVO
ABRIR	P 5	0,80	2,10	03	EM MADEIRA, 1 FOLHA, EMASSADA, C/ PINTURA ESMALTE SINTÉTICO ACETINADO COR AMARELO OVO COM VENEZIANA
ABRIR	P 6	0,90	2,10	02	EM MADEIRA, 1 FOLHA, EMASSADA, C/ PINTURA ESMALTE SINTÉTICO ACETINADO COR AMARELO OVO
ABRIR	P 7	1,05	2,10	01	EM BARRAS VERTICAIS DE FERRO, C/ PINTURA ESMALTE SINTÉTICO ACETINADO COR AMARELO OVO
ABRIR	P 8	1,50	2,10	01	EM BARRAS VERTICAIS DE FERRO, C/ PINTURA ESMALTE SINTÉTICO ACETINADO COR AMARELO OVO
ABRIR	P 9	4,90	(PORTÃO 2,00)	01	EM BARRAS VERTICAIS DE FERRO, C/ PINTURA ESMALTE SINTÉTICO ACETINADO COR AMARELO OVO
ABRIR	P 10	1,65	(PORTÃO 1,20)	01	EM BARRAS VERTICAIS DE FERRO, C/ PINTURA ESMALTE SINTÉTICO ACETINADO COR AMARELO OVO
ABRIR	P 11	0,80	2,10	01	EM CHAPA METÁLICA, 1 FOLHA, C/ PINTURA ESMALTE SINTÉTICO ACETINADO COR AMARELO OVO
JANELAS	CÓDIGO	LARGURA	ALTURA	QUANTID.	ESPECIFICAÇÕES
BASULANTE	J 1	0,60	0,60	1,50	EM ALUMÍNIO COM PINTURA ELETROSTÁTICA COR BRANCA E VIDRO LISO 4mm
BASULANTE	J 2	1,20	0,60	1,50	EM ALUMÍNIO COM PINTURA ELETROSTÁTICA COR BRANCA E VIDRO LISO 4mm
BASULANTE	J 3	1,80	1,20	0,90	EM ALUMÍNIO COM PINTURA ELETROSTÁTICA COR BRANCA E VIDRO LISO 4mm
BASULANTE	J 4	2,40	0,90	0,90	EM ALUMÍNIO COM PINTURA ELETROSTÁTICA COR BRANCA E VIDRO LISO 4mm
GUICHE	J 5	2,00	1,10	02	GUICHE EM ALUMÍNIO, TIPO GUILHOTINA COM PINTURA ELETROSTÁTICA COR BRANCA E VIDRO LISO 4mm
FIXA	J 6	0,93	1,40	02	ESMALTE SINTÉTICO ACETINADO COR AMARELO OVO
FIXA	J 7	1,05	0,88	01	ESMALTE SINTÉTICO ACETINADO COR AMARELO OVO
FIXA	J 8	3,03	2,39	1,00	EM BARRAS VERTICAIS DE FERRO, C/ PINTURA ESMALTE SINTÉTICO ACETINADO COR AMARELO OVO
FIXA	J 9	1,68	2,39	1,00	EM BARRAS VERTICAIS DE FERRO, C/ PINTURA ESMALTE SINTÉTICO ACETINADO COR AMARELO OVO

PREFEITURA MUNICIPAL DE PETRÓPOLIS
Secretaria de Obras
Departamento de Obras Públicas

PROJETO BÁSICO DE ARQUITETURA PARA REFORMA E AMPLIAÇÃO DO CEI CARANGOLA
ESTRADA DO CARANGOLA, 933 - CARANGOLA, PETRÓPOLIS/RJ

DATA: OUT/2019
INDICADA: 02/04

TÍTULO: PROJETO BÁSICO DE ARQUITETURA PARA REFORMA E AMPLIAÇÃO DO CEI CARANGOLA

PROJETO: PLANTAS BAIXAS DEMOLIR/CONSTRUIR E LAYOUT DO PAV. TÉRREO

DESENHO: FRANÇA
ESCALA: P/ANCHA

AUTOR DO PROJETO DE ARQUITETURA: Secretaria de Obras - PMP

VISTOS E CARIMBOS:

CARIMBO DO AUTOR DO PROJETO DE ARQUITETURA

CÓDIGO DO PROJETO: PMP0419-AROBAS-01-04_R0

NOTAS GERAIS

1 - CONFERIR MEDIDAS NO LOCAL;
2 - NÍVEIS E DIMENSÕES EM METRO;
3 - TODAS AS BANCADAS EM GRANITO BRANCO ITALVANS, COM FRONTISPIO E UMA PRATELEIRA DE MADEIRA SOB MESMA;
4 - SOLTEIRAS E DEGRAS DA ESCADA EM MARMORE BRANCO CLÁSSICO;
5 - TODAS AS JANELAS COM PETORIL EM MARMORE BRANCO CLÁSSICO;
6 - TODAS AS PRATELEIRAS, ONDE INDICADAS, SERÃO EXECUTADAS EM MADEIRA DE LEI EM COMPENSADO COM ESPESURA DE 40CM, COM ACABAMENTO EM VERNIZ INCOLOR;
7 - DIVISÓRIAS DE SANITÁRIOS EM GRANITO BRANCO ITALVANS H=1,50m;
8 - AS BANCADAS DO LACTÁRIO E DA ÁREA COBERTA DO PAVIMENTO SUPERIOR DEVERÃO SER EXECUTADAS COM APOIO EM ALVENARIA COM ACABAMENTO EM PINTURA ACRÍLICA BRILHANTE COR AMARELO OVO.

LEGENDA

- ALVENARIA EXISTENTE
- ALVENARIA A DEMOLIR
- ALVENARIA A CONSTRUIR
- PAREDE EM DRY-WALL (GESSO ACARTONADO) A CONSTRUIR