



1 PLANTA BAIXA DEMOLIR/CONSTRUIR - PAV. SUPERIOR

ESCALA 1/100

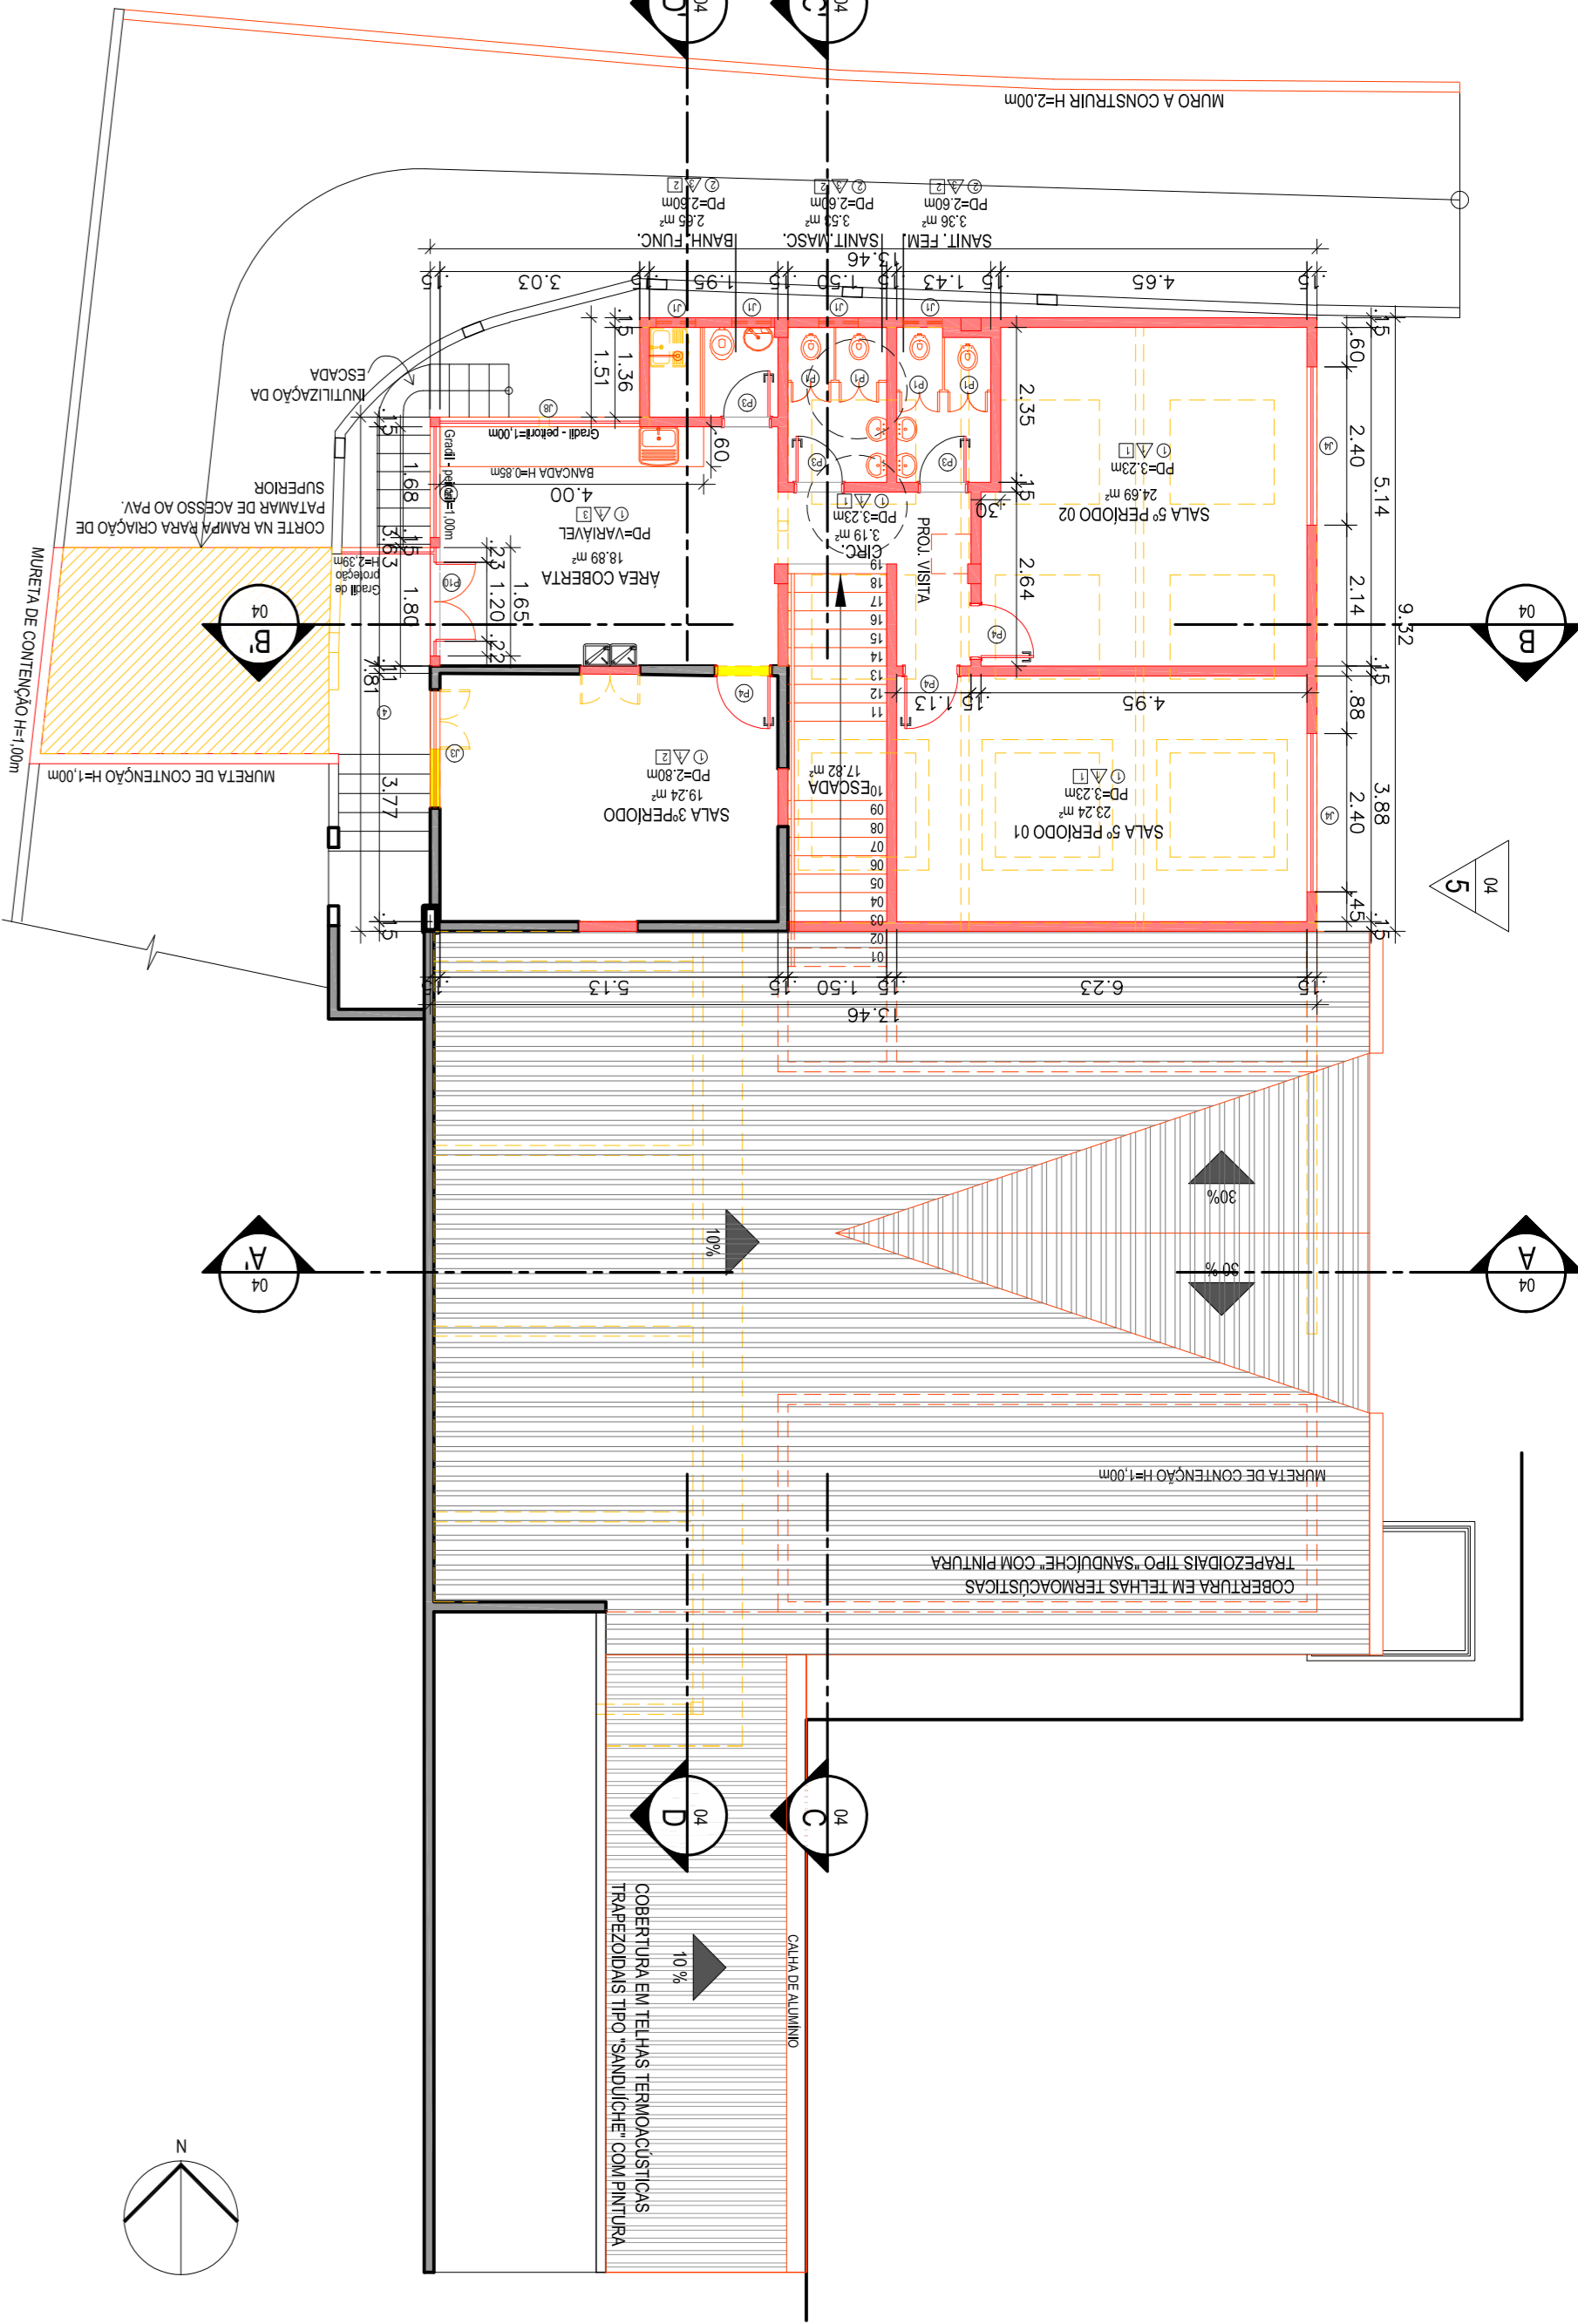

2 PLANTA BAIXA - LAYOUT - PAV. SUPERIOR

ESCALA 1/100

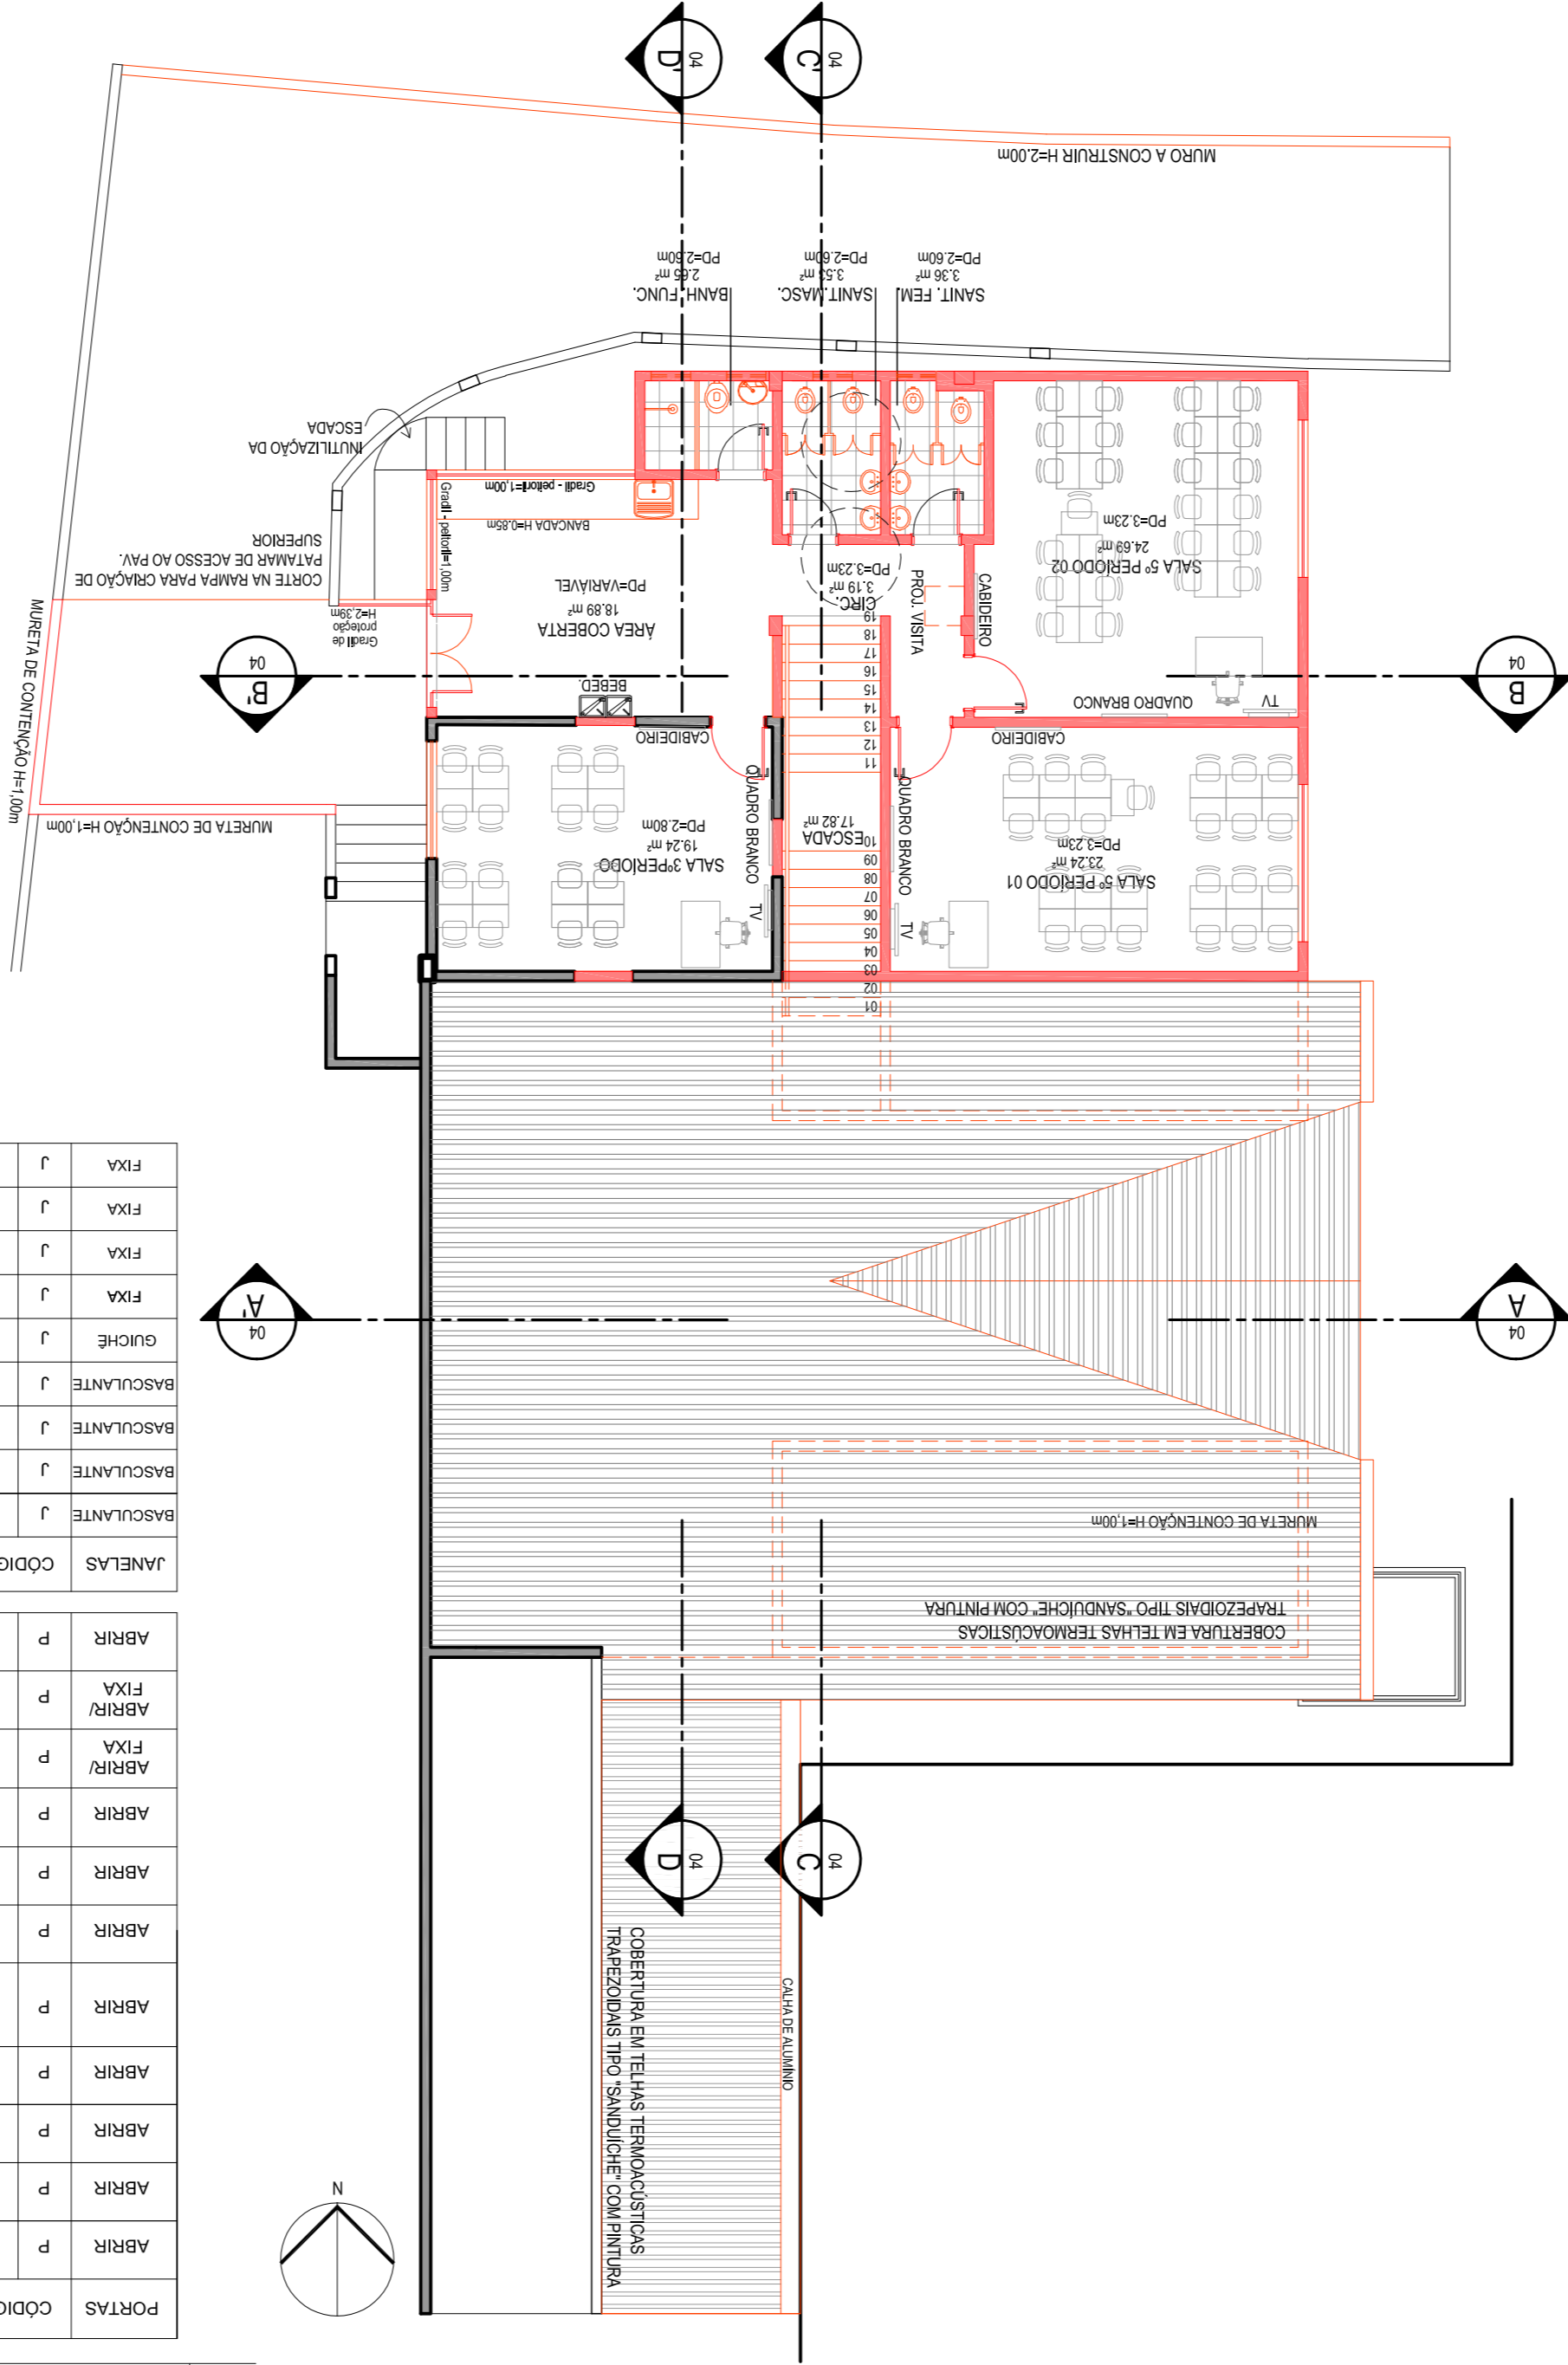

PORTAS	CÓDIGO	DIMENSÃO		QUANTID.	ESPECIFICAÇÕES
		LARGURA	ALTURA		
ABRIR	P 1	0,60	1,30	06	EM MADEIRA, 2 FOLHAS, REVESTIDA EM LAMINADO MELAMÍNICO COR VERMELHO
ABRIR	P 2	0,60	1,00	02	EM MADEIRA, 1 FOLHA, REVESTIDA EM LAMINADO MELAMÍNICO COR VERMELHO
ABRIR	P 3	0,70	2,10	05	EM MADEIRA, 1 FOLHA, EMASSADA, C/ PINTURA ESMALTE SINTÉTICO ACETINADO COR AMARELO OVO
ABRIR	P 4	0,80	2,10	08	EM MADEIRA, 1 FOLHA, EMASSADA, C/ PINTURA ESMALTE SINTÉTICO ACETINADO COR AMARELO OVO
ABRIR	P 5	0,80	2,10	03	EM MADEIRA, 1 FOLHA, EMASSADA, C/ PINTURA ESMALTE SINTÉTICO ACETINADO COR AMARELO OVO COM VENEZIANA
ABRIR	P 6	0,90	2,10	02	EM MADEIRA, 1 FOLHA, EMASSADA, C/ PINTURA ESMALTE SINTÉTICO ACETINADO COR AMARELO OVO
ABRIR	P 7	1,05	2,10	01	EM BARRAS VERTICAIS DE FERRO, C/ PINTURA ESMALTE SINTÉTICO ACETINADO COR AMARELO OVO
ABRIR	P 8	1,50	2,10	01	EM BARRAS VERTICAIS DE FERRO, C/ PINTURA ESMALTE SINTÉTICO ACETINADO COR AMARELO OVO
ABRIR/ FIXA	P 9	4,90 (PORTÃO 2,00)	1,20	01	EM BARRAS VERTICAIS DE FERRO, C/ PINTURA ESMALTE SINTÉTICO ACETINADO COR AMARELO OVO
FIXA	P 10	1,65 (PORTÃO 1,20)	3,39	01	EM BARRAS VERTICAIS DE FERRO, C/ PINTURA ESMALTE SINTÉTICO ACETINADO COR AMARELO OVO
ABRIR	P 11	0,80	2,10	01	EM CHAPA METÁLICA, 1 FOLHA, C/ PINTURA ESMALTE SINTÉTICO ACETINADO COR AMARELO OVO
QUADRO DE ESQUADRIAS					
JANELAS	CÓDIGO	DIMENSÃO		QUANTID.	ESPECIFICAÇÕES
		LARGURA	ALTURA		
BASCULANTE	J 1	0,60	1,50	08	EM ALUMÍNIO COM PINTURA ELETROSTÁTICA COR BRANCA E VIDRO LISO 4mm
BASCULANTE	J 2	1,20	0,60	03	EM ALUMÍNIO COM PINTURA ELETROSTÁTICA COR BRANCA E VIDRO LISO 4mm
BASCULANTE	J 3	1,80	1,20	03	EM ALUMÍNIO COM PINTURA ELETROSTÁTICA COR BRANCA E VIDRO LISO 4mm
BASCULANTE	J 4	2,40	1,20	04	EM ALUMÍNIO COM PINTURA ELETROSTÁTICA COR BRANCA E VIDRO LISO 4mm
GUICHÊ	J 5	2,00	1,10	02	PINTURA ELETROSTÁTICA COR BRANCA E VIDRO LISO 4mm
FIXA	J 6	0,93	1,40	02	EM BARRAS VERTICAIS DE FERRO, C/ PINTURA ESMALTE SINTÉTICO ACETINADO COR AMARELO OVO
FIXA	J 7	1,05	0,88	01	EM BARRAS VERTICAIS DE FERRO, C/ PINTURA ESMALTE SINTÉTICO ACETINADO COR AMARELO OVO
FIXA	J 8	3,03	2,39	01	EM BARRAS VERTICAIS DE FERRO, C/ PINTURA ESMALTE SINTÉTICO ACETINADO COR AMARELO OVO
FIXA	J 9	1,68	2,39	01	EM BARRAS VERTICAIS DE FERRO, C/ PINTURA ESMALTE SINTÉTICO ACETINADO COR AMARELO OVO

NOTAS GERAIS	
1 -	CONFIRMAR MEDIDAS NO LOCAL.
2 -	NÍVEIS E DIMENSÕES EM METRO.
3 -	TODAS AS BANCADAS EM GRANITO BRANCO ITALVANS, COM FRONTALÍPIO E UMA PRATELEIRA DE MADEIRA SOB A MESMA.
4 -	SOLERIAS E DEGRAUS DA ESCADA EM MARMORE BRANCO CLÁSSICO.
5 -	TODAS AS JANELAS COM PETORIL EM MARMORE BRANCO CLÁSSICO.
6 -	TODAS AS PAREDEIRAS, ONDE INDICADAS SERÃO EXECUTADAS EM MADEIRA DE LEI EM COMPENSADO COM ESPESSURA DE 20M E LARGURA DE 40CM, COM ACABAMENTO EM VERNIZ INCOLOR.
7 -	DIVISÓRIAS DE SANITÁRIOS EM GRANITO BRANCO ITALVANS H=1,50m.
8 -	BANCADAS DO LACTÁRIO E DA ÁREA COBERTA DO PAVIMENTO SUPERIOR DEVERÃO SER EXECUTADAS COM APOIO EM ALVENARIA COM ACABAMENTO EM PINTURA ACRILICA BRILHANTE COR AMARELO OVO.

LEGENDA	
	ALVENARIA EXISTENTE
	ALVENARIA A DEMOLIR
	ALVENARIA A CONSTRUIR
	PAREDE EM DRY-WALL (GESSO ACARTONADO) A CONSTRUIR

PREFEITURA MUNICIPAL DE PETRÓPOLIS
Secretaria de Obras
Departamento de Obras Públicas

PROJETO BÁSICO DE ARQUITETURA PARA REFORMA E AMPLIAÇÃO DO CEI CARANGOLA

LOCAL: ESTRADA DO CARANGOLA, 933 - CARANGOLA, PETRÓPOLIS/RJ

DATA: OUT/2019

INDICADA: 03/04

SECRETARIA DE OBRAS - PMP

CODIGO DO PROJETO: PMP0419-AROBAS-01-04_R0