


1 PLANTA BAIXA DEMOLIR/CONSTRUIR - PAV. TÉRREO  
ESCALA 1/100

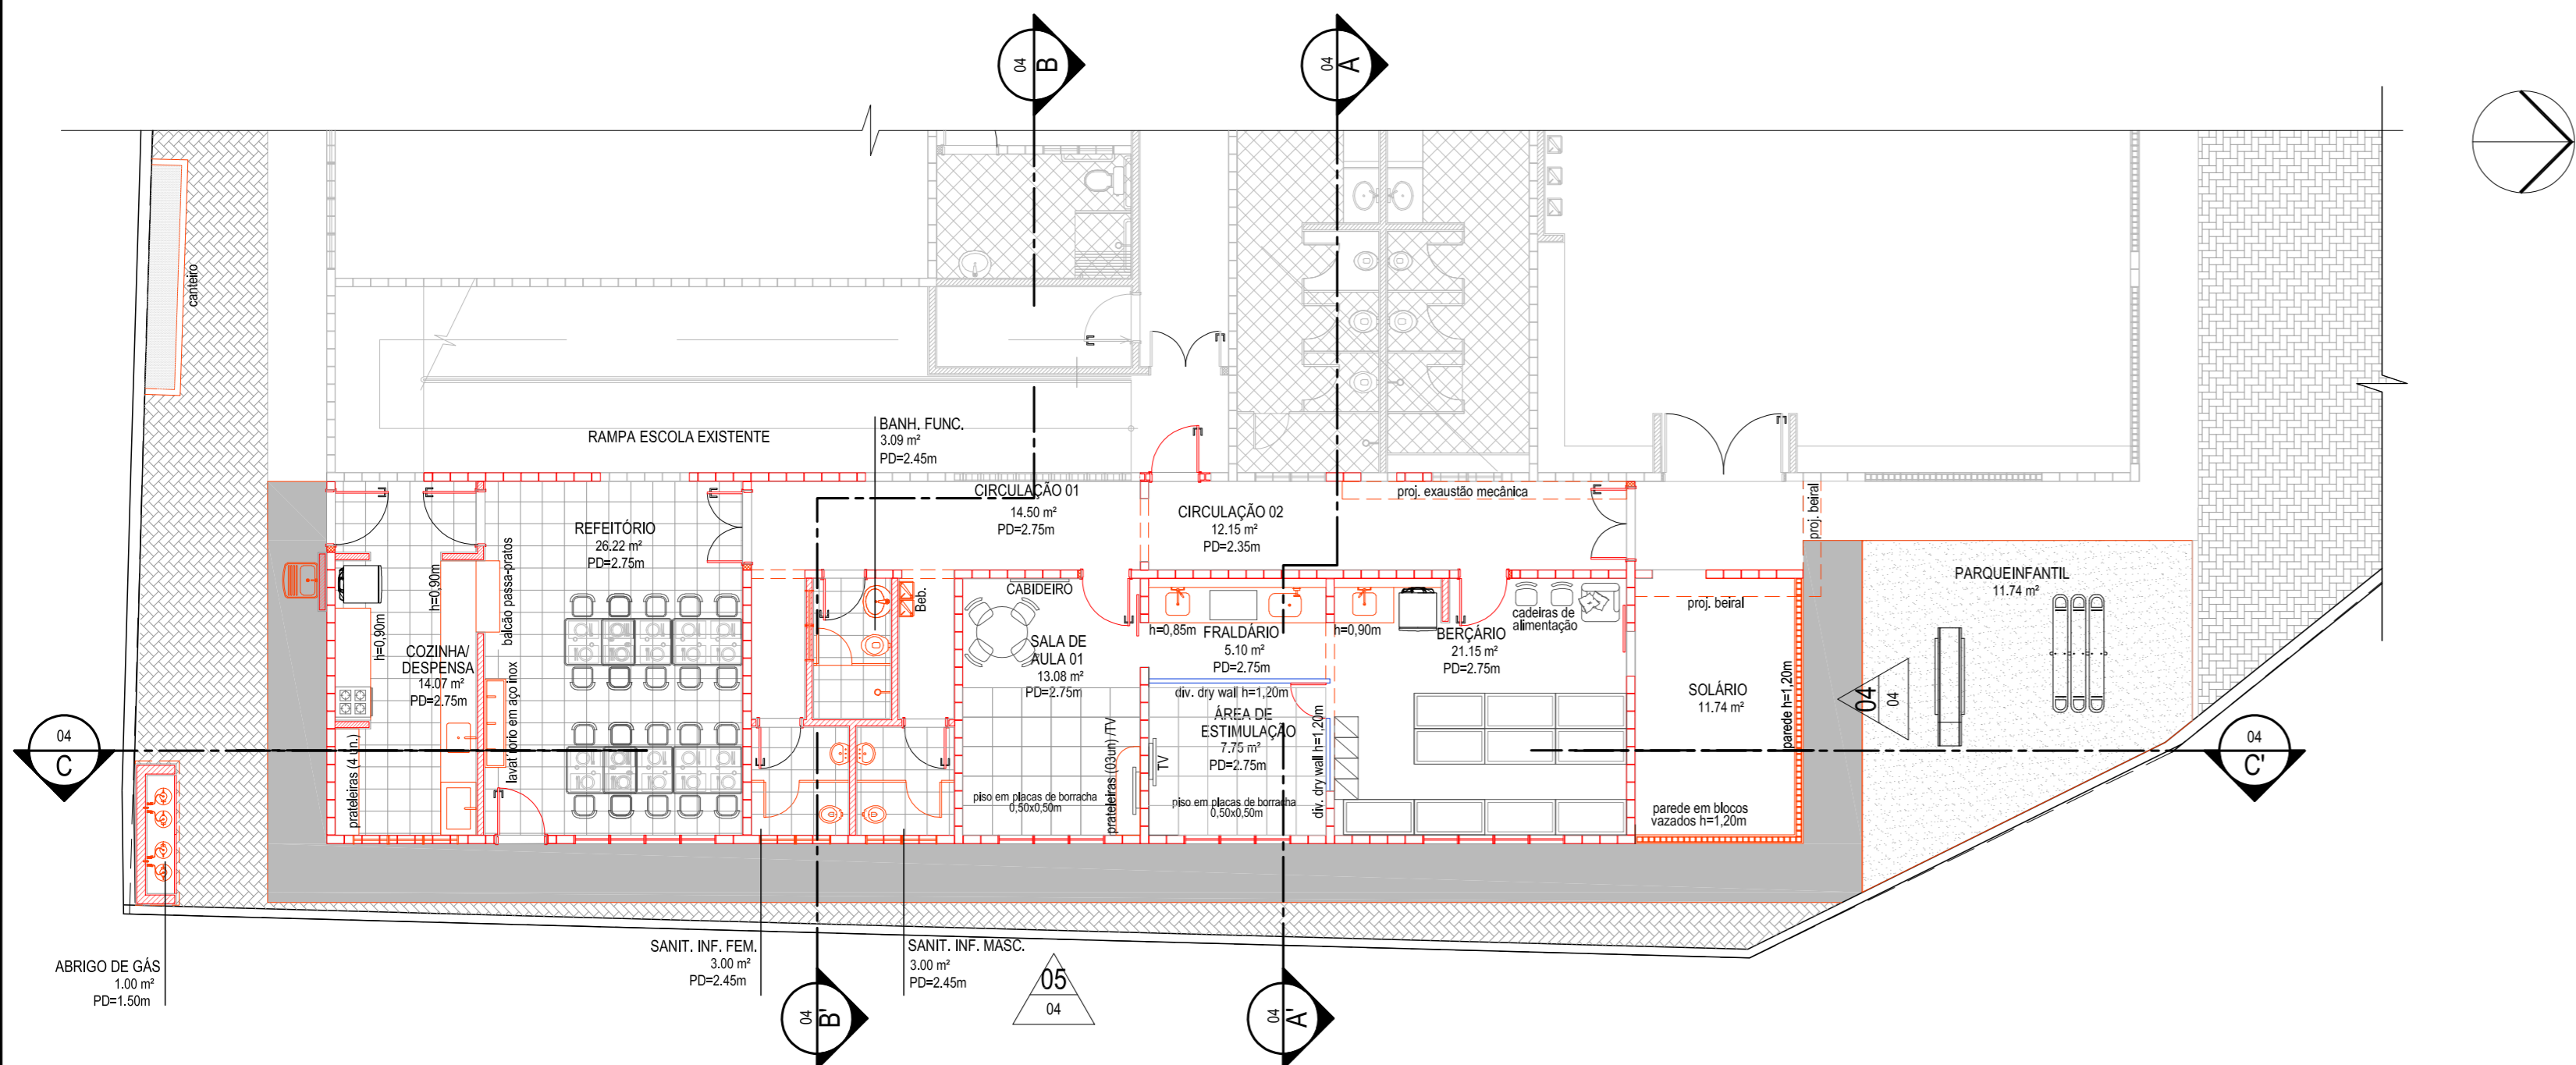

2 PLANTA BAIXA - LAYOUT - PAV. TÉRREO  
ESCALA 1/100

SETAGEM	COR	ESPESS.
1	0.1	
2	0.2	
3	0.3	
4	0.35	
5	0.4	
6	0.5	
7	0.55	
8	0.1	
9	0.1	
10-255	0.2	

QUADRO DE ESQUADRIAS					
PORTAS	CÓDIGO	DIMENSÃO		QUANTID.	ESPECIFICAÇÕES
		LARGURA	ALTURA		
ABRIR	P 1	0.60	1.00	01	EM MADEIRA, 1 FOLHA, REVESTIDA EM LAMINADO MELAMÍNICO COR VERMELHA
ABRIR	P 2	0.60	1.30	04	EM MADEIRA, 1 FOLHA, REVESTIDA EM LAMINADO MELAMÍNICO COR VERMELHA
ABRIR	P 3	0.80	1.80	02	EM MADEIRA, 1 FOLHA, REVESTIDA EM LAMINADO MELAMÍNICO COR VERMELHA
ABRIR	P 4	0.70	2.10	06	EM MADEIRA, 1 FOLHA, EMASSADA, C/ PINTURA ESMALTE SINTÉTICO ACETINADO COR AMARELO OVO
CORRER	P 5	0.70	2.10	01	EM MADEIRA, 1 FOLHA, EMASSADA, C/ PINTURA ESMALTE SINTÉTICO ACETINADO COR AMARELO OVO
ABRIR	P 6	0.80	2.10	08	EM MADEIRA, 1 FOLHA, EMASSADA, C/ PINTURA ESMALTE SINTÉTICO ACETINADO COR AMARELO OVO
ABRIR	P 7	0.90	2.10	01	EM MADEIRA, 1 FOLHA, EMASSADA, C/ PINTURA ESMALTE SINTÉTICO ACETINADO COR AMARELO OVO
ABRIR	P 8	1.20	2.10	01	EM MADEIRA, 2 FOLHAS, EMASSADA, C/ PINTURA ESMALTE SINTÉTICO ACETINADO COR AMARELO OVO
CORRER	P 9	0.70	2.10	01	EM CHAPA METÁLICA, 1 FOLHA, C/ PINTURA ESMALTE SINTÉTICO ACETINADO COR CINZA CLARO
ABRIR	P 10	0.80	2.10	01	EM CHAPA METÁLICA, 1 FOLHA, C/ PINTURA ESMALTE SINTÉTICO ACETINADO COR CINZA CLARO
ABRIR	P 11	0.90	2.10	01	EM CHAPA METÁLICA, 1 FOLHA, C/ PINTURA ESMALTE SINTÉTICO ACETINADO COR CINZA CLARO
ABRIR	P 12	1.20	2.10	01	EM CHAPA METÁLICA, 2 FOLHAS, C/ PINTURA ESMALTE SINTÉTICO ACETINADO COR CINZA CLARO

TIPO:	CÓDIGO	DIMENSÕES:		QUANT.	PEITORIL (ACABADO)	PEITORIL (OSSO)	ESPECIFICAÇÕES :
		LARGURA:	ALTURA:				
BASCULANTE	J1	1.20 (2X0.60)	0.58	04	1.555	1.59	EM ALUMÍNIO ANODIZADO, COM CABILHOS EM VIDRO 4mm
BASCULANTE	J2	1.80 (3X0.60)	0.58	01	1.555	1.59	EM ALUMÍNIO ANODIZADO, COM CABILHOS EM VIDRO 4mm
BASCULANTE	J3	1.80 (3X0.60)	1.18	05	0.955	0.99	EM ALUMÍNIO ANODIZADO, COM CABILHOS EM VIDRO 4mm
BASCULANTE	J4	2.40 (4X0.60)	1.18	04	0.955	0.99	EM ALUMÍNIO ANODIZADO, COM CABILHOS EM VIDRO 4mm

COBOGOS	CÓDIGO	DIMENSÕES:		QUANT.	PEITORIL (ACABADO)	PEITORIL (OSSO)	ESPECIFICAÇÕES :
		LARGURA:	ALTURA:				
	C1	1.20	2.00	01	0.15	0.20	BLOCOS VAZADOS DE CONCRETO, 10x10x10cm COM TRATAMENTO EM VERNIZ ACRÍLICO INCOLOR

- ESPECIFICAÇÕES
- PISO
    - 1 PISO EM MANTA VINÍLICA COR VERDE ÁGUA, COM RODAPÉ H=7,5cm;
    - 2 PISO CERÂMICO 30X30CM, P.E.I.- IV, ANTI-DERRAPANTE;
    - 3 PISO CIMENTADO LISO NA COR NATURAL;
    - 4 PISO EM CONCRETO ARMADO;
    - 5 PAVIMENTAÇÃO EM SAIBRO MELHORADO COM CIMENTO;
    - 6 PISO EM BLOCOS DE CONCRETO INTERVAZADOS, ESP. 8cm.

- △ PAREDE
- 1 PINTURA EM TINTA ACRÍLICA BRILHANTE AMARELO CLARO H=1.20m, FRISO DE MADEIRA 3cm NA COR AMARELO OVO E PINTURA EM TINTA ACRÍLICA NA COR BRANCO NEVE ACIMA;
  - 2 PINTURA EM TINTA ACRÍLICA BRILHANTE AMARELO CLARO H=1.20m;
  - 3 ESPELHO DE CRISTAL COM 4mm DE ESPESURA, H=1.20m, FRISO DE MADEIRA 3cm NA COR AMARELO OVO E PINTURA EM TINTA ACRÍLICA BRILHANTE COR BRANCO NEVE ACIMA;
  - 4 CERÂMICA BRANCA 15X15cm H=1.50m E PINTURA ACRÍLICA BRILHANTE COR BRANCO NEVE ATÉ O TETO.

- TETO
- 1 PINTURA EM VERNIZ ACRÍLICO INCOLOR;
  - 2 FORRO DE GESSO ACARTONADO COM PINTURA ACRÍLICA FOSCA COR BRANCO NEVE.

LEGENDA

- ALVENARIA A DEMOLIR
- ALVENARIA DE VEDAÇÃO EM BLOCOS CERÂMICOS
- ALVENARIA ESTRUTURAL EM BLOCOS CERÂMICOS
- PAREDE EM DRY-WALL (GESSO ACARTONADO) A CONSTRUIR

- NOTAS GERAIS
- 1 - CONFERIR MEDIDAS NO LOCAL;
  - 2 - NÍVEIS E DIMENSÕES EM METRO;
  - 3- TODAS AS BANCADAS EM GRANITO CINZA CORUMBÁ, COM FRONTISPIÇO E UMA PRATELEIRA DE MADEIRA SOB A MESMA (NAS MESMAS DIMENSÕES DA BANCADA), COM VERNIZ INCOLOR;
  - 4 - SOLEIRAS EM GRANITO CINZA CORUMBÁ;
  - 5 - TODAS AS JANELAS COM PEITORIL EM MÁRMORE BRANCO CLÁSSICO;
  - 6 - TODAS AS PRATELEIRAS, ONDE INDICADAS, EM MADEIRA COM VERNIZ INCOLOR;
  - 7- DIVISÓRIAS DE SANITÁRIOS INFANTIS EM GRANITO CINZA CORUMBÁ H=1,50m;
  - 8- DIVISÓRIAS DE SANITÁRIOS DE FUNCIONÁRIOS EM GRANITO CINZA CORUMBÁ H=2,00m;
  - 9- AS BANCADAS DO FRALDÁRIO E LACTÁRIO DEVERÃO SER EXECUTADAS COM APOIO EM ALVENARIA COM ACABAMENTO EM PINTURA ACRÍLICA BRILHANTE COR AMARELO OVO.

**PREFEITURA MUNICIPAL DE PETRÓPOLIS**  
Secretaria de Obras  
Departamento de Obras Públicas

TÍTULO PROJETO BÁSICO DE ARQUITETURA PARA CONSTRUÇÃO DE CEI EM PREDIO ANEXO A ESCOLA MUNICIPAL AUGUSTO PUGNALONI		PROJETO	
LOCAL ESTRADA DO CATOBIRA, 241- ITAIPAVA, PETRÓPOLIS/ RJ		DESENHO PLANTAS BAIXAS DEMOLIR/CONSTRUIR E LAYOUT DO PAV. TÉRREO	PRANCHA <b>02/04</b>
AUTOR DO PROJETO DE ARQUITETURA  Secretaria de Obras - PMP		INDICADA DATA DEZ./2019	CARIMBO DO AUTOR DO PROJETO DE ARQUITETURA
VISTOS E CARIMBOS:			
CÓDIGO DO PROJETO: PMP0419-ARQBAS-01_R0			