


PLANTA BAIXA
ESCALA 1:100

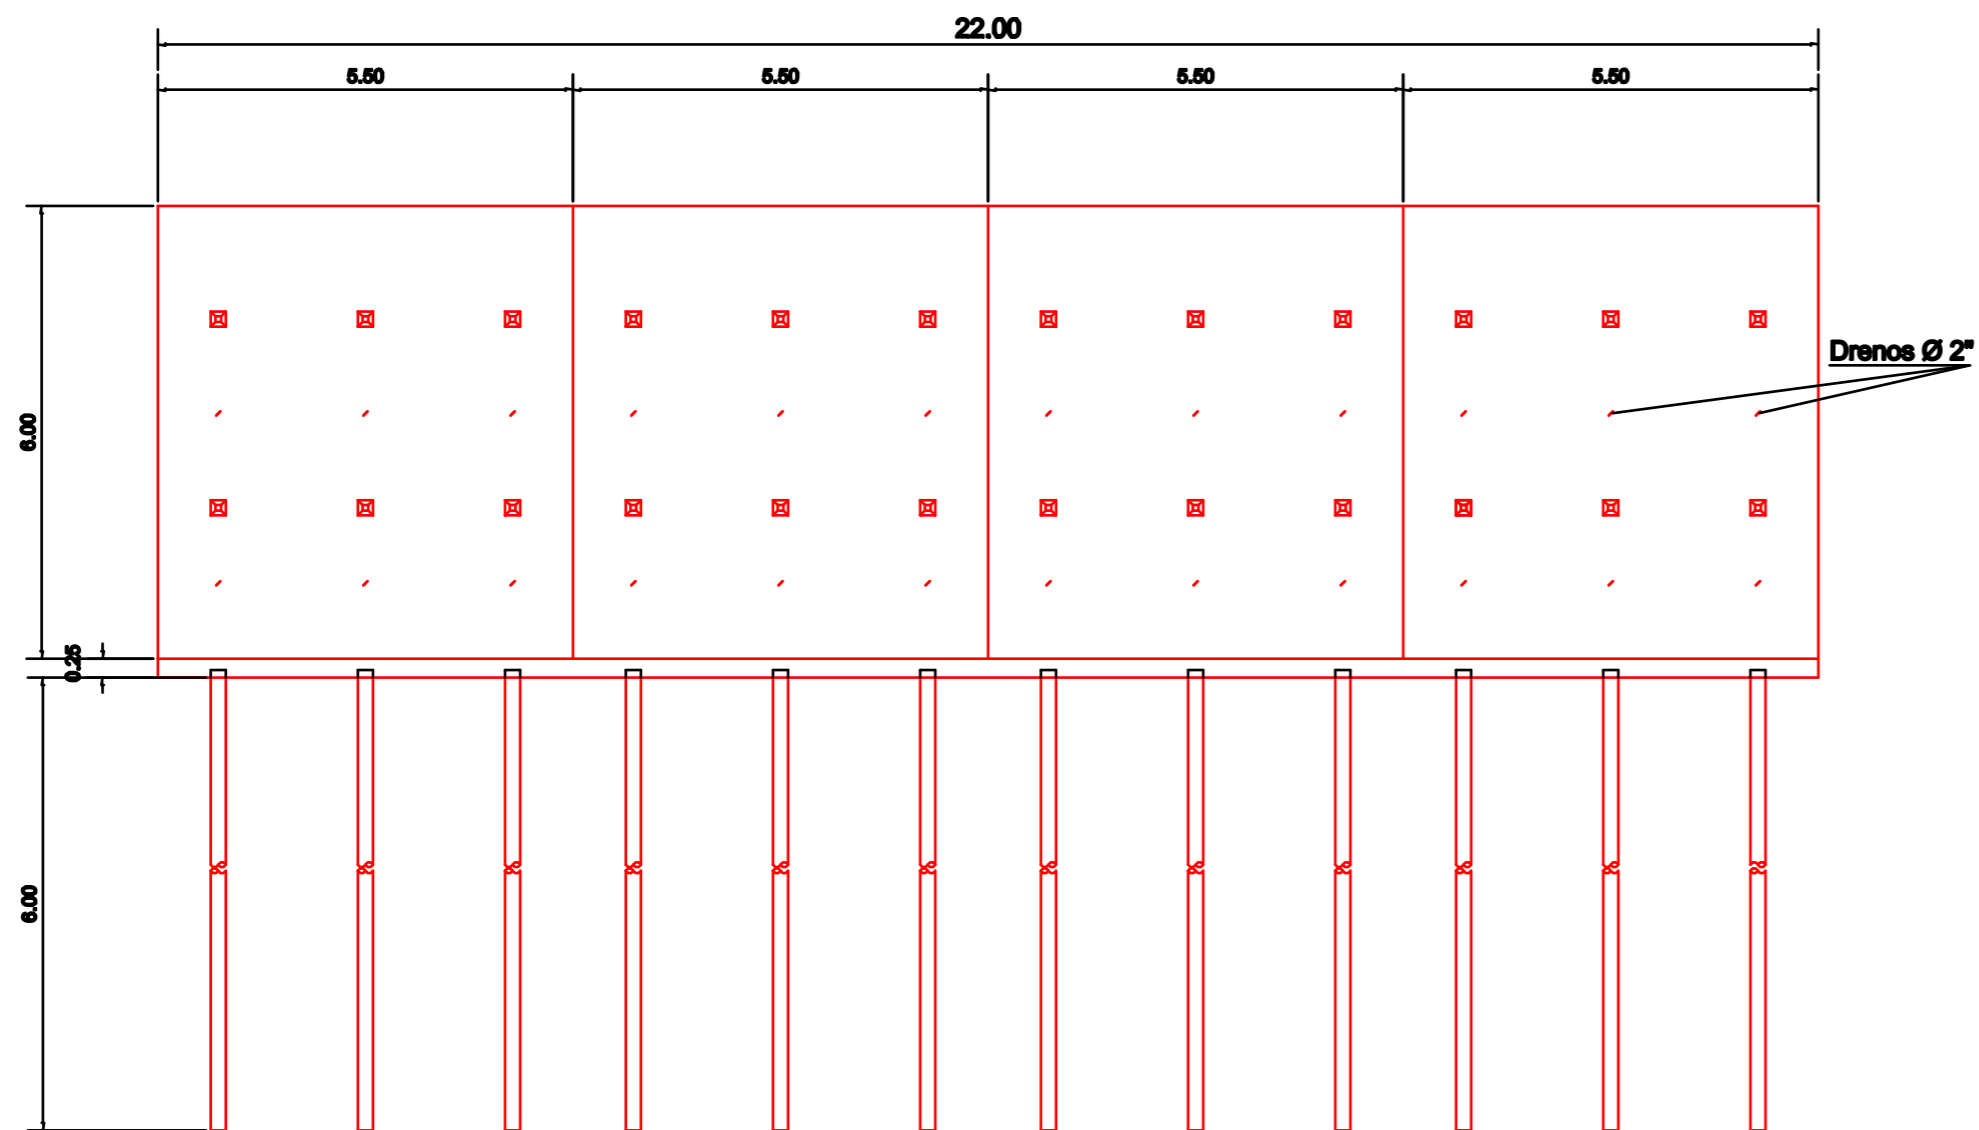

PLANTA VISTA FRONTAL
ESCALA 1:100

LEGENDA
 Existente □
 Construir ■
 Demolir ■

NOTAS: O PROJETO DEVE SER APROVADO NOS ÓRGÃO NECESSÁRIOS ANTES DE SUA EXECUÇÃO
 OSS: MEDIDAS EXPRESSAS EM METROS. TODAS AS MEDIDAS DEVEM SER CONFERIDAS NO LOCAL.



**PREFEITURA MUNICIPAL
DE PETRÓPOLIS**

Secretaria de Obras
Departamento de Obras Públicas

TÍTULO:
**PROJETO BÁSICO, PARA EXECUÇÃO DE ESTABILIZAÇÃO DE
TALUDE, NA ESTRADA DE CASCATINHA, PRÓX. AO Nº 89
(CURVA DA CURUBA)**

PROJETO
DESENHO **PLANTA BAIXA
VISTA FRONTAL**

LOCAL:
CASCATINHA - PETRÓPOLIS - RJ.

ESCALA **INDICADA**
FRANCHA
DATA **02/03**
AGOSTO/ 2015

AUTOR DO PROJETO DE ARQUITETURA

SECRETARIA DE OBRAS - PMP

CARIMBO DO AUTOR DO PROJETO DE ARQUITETURA

VISTOS E CARIMBOS: