

VISTA FRONTAL
ESCALA 1:100

LEGENDA
 Existente □
 Construir ■
 Demolir ■

PLANTA BAIXA
ESCALA 1:100

NOTAS: O PROJETO DEVE SER APROVADO NOS ÓRGÃO NECESSÁRIOS ANTES DE SUA EXECUÇÃO
OBS: MEDIDAS EXPRESSAS EM METROS. TODAS AS MEDIDAS DEVEM SER CONFERIDAS NO LOCAL



**PREFEITURA MUNICIPAL
DE PETRÓPOLIS**

Secretaria de Obras
Departamento de Obras Públicas

TÍTULO:
**PROJETO BÁSICO, PARA EXECUÇÃO DE ESTABILIZAÇÃO DE
 TALUDE, NA ESTRADA DE CASCATINHA, PRÓX. AO Nº 89
 (CURVA DA CURUBA)**

PROJETO
 DESENHO: PLANTA BAIXA
 CORTE AA', BB'
 VISTA FRONTAL

LOCAL
CASCATINHA - PETRÓPOLIS - RJ.



ESCALA
INDICADA
PRANCHA
03/03
 DATA
AGOSTO/ 2015

AUTOR DO PROJETO DE ARQUITETURA

 SECRETARIA DE OBRAS - PMP

CARIMBO DO AUTOR DO PROJETO DE ARQUITETURA

VISTOS E CARIMBOS:

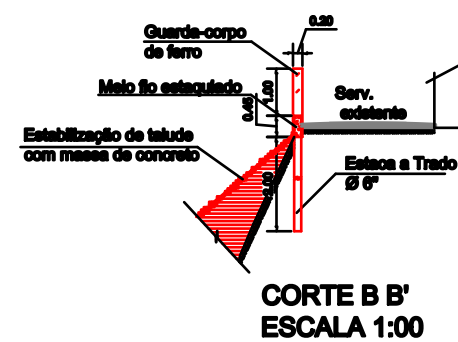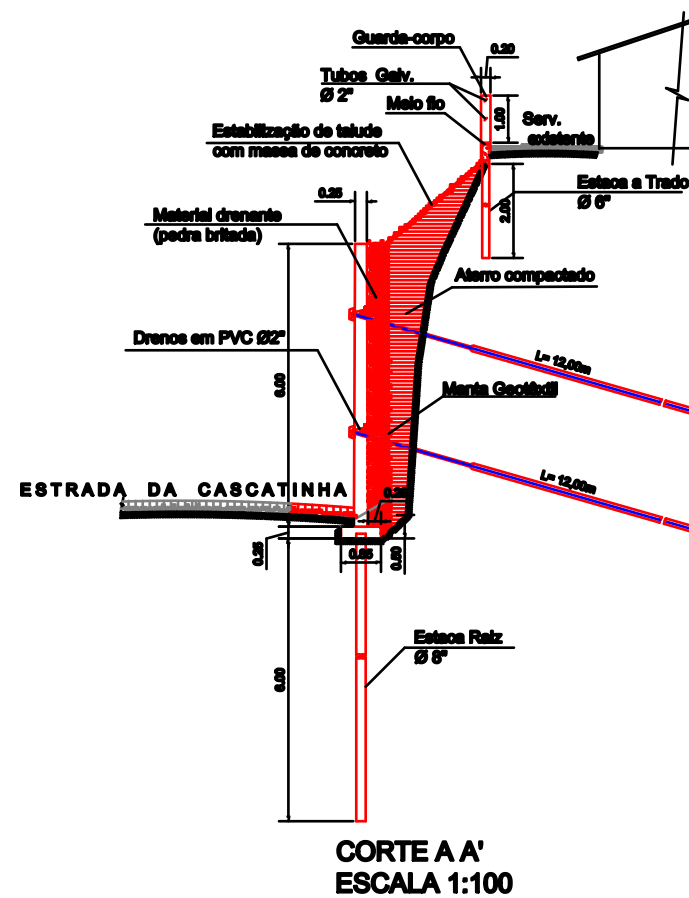

CORTE A A'
ESCALA 1:100

CORTE B B'
ESCALA 1:00