


1 PL. BAIXA - LAYOUT  
ESC.: 1/25

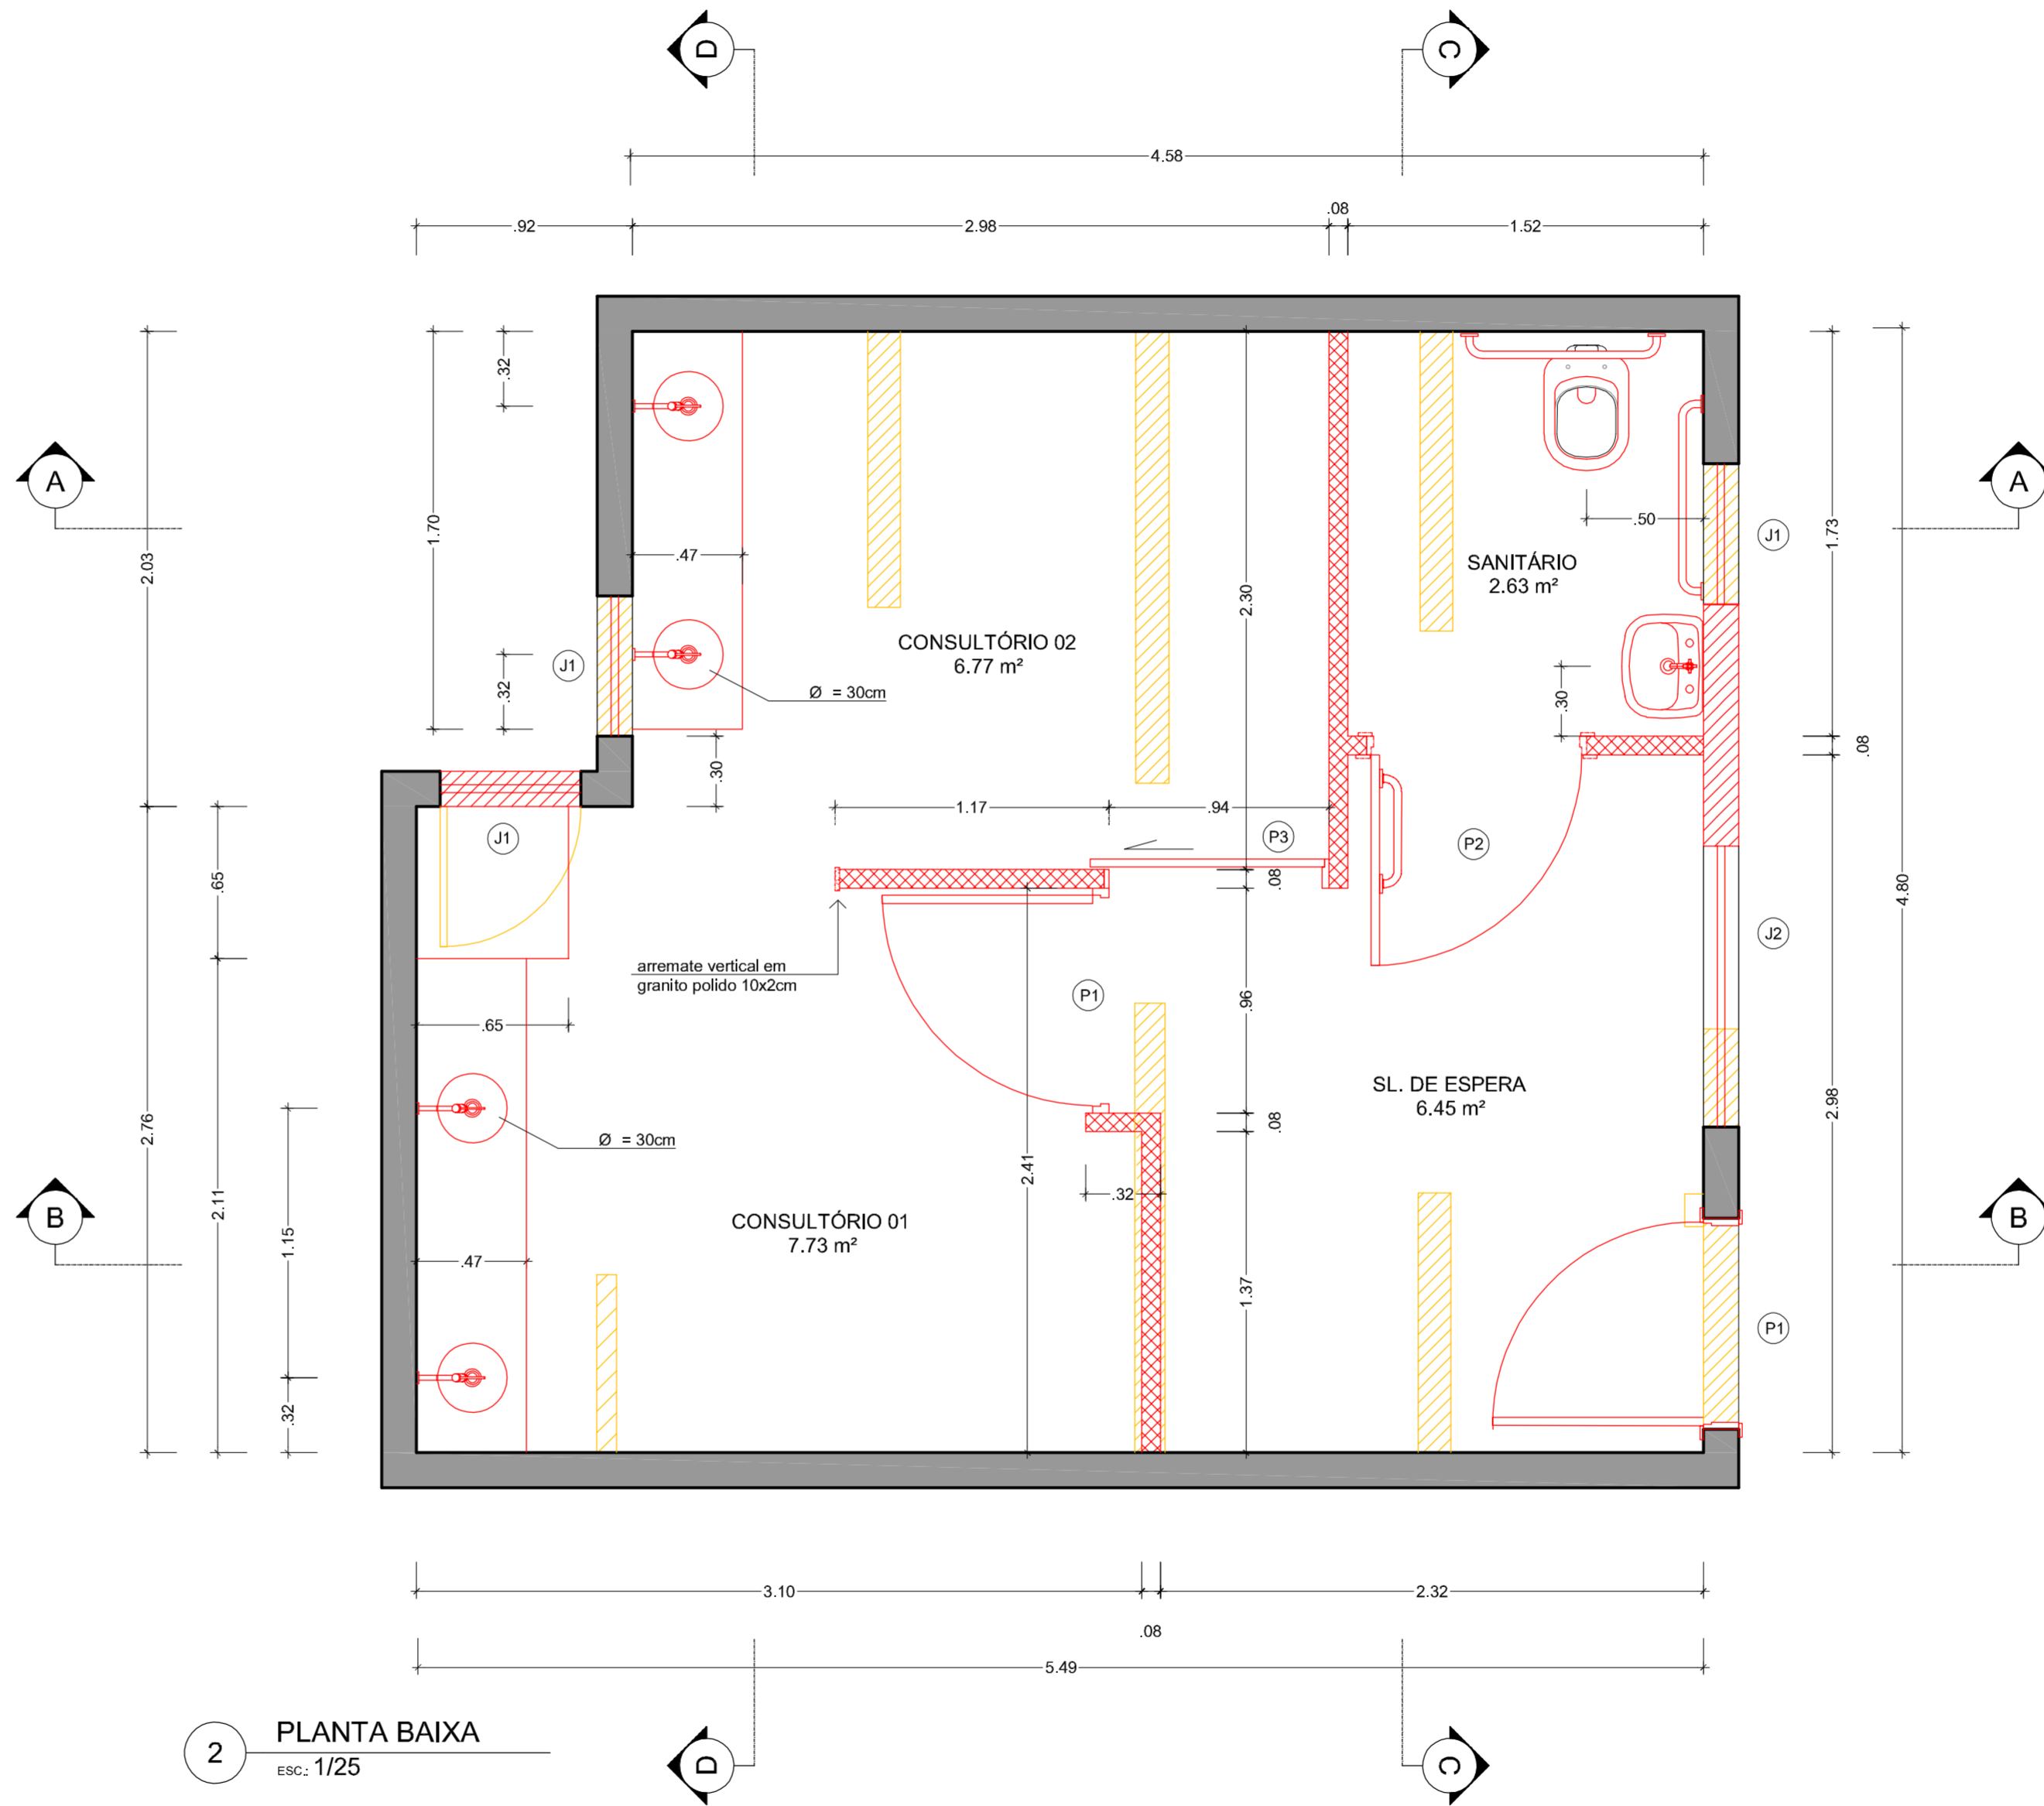

2 PLANTA BAIXA  
ESC.: 1/25

LEGENDA PAREDES

	Existente
	A construir - Alvenaria
	A construir - Drywall
	A demolir

QUADRO DE ESQUADRIAS - PORTAS


DIMENSÕES		
P1	90 x 210cm (folha)	Porta de giro em madeira lisa c/ pintura
P2	90 x 210cm (folha)	Porta de giro em madeira lisa c/ pintura e barra de apoio
P3	100 x 210cm (folha)	Porta de correr em madeira lisa c/ pintura

QUADRO DE ESQUADRIAS - JANELAS

J1	60 x 60/170cm	Janela tipo basculante 3 folhas em alumínio e vidro fantasia sendo a inferior fixa; guarnição externa c/ quadro e tela metálica pintados
J2	120 x 60/170cm	Janela tipo basculante 02 módulos 3 folhas em alumínio e vidro fantasia sendo a inferior fixa; guarnição externa c/ quadro e tela metálica pintados

QUADRO DE ÁREAS

Área útil	23.71m <sup>2</sup>
Área total	27.74m <sup>2</sup>

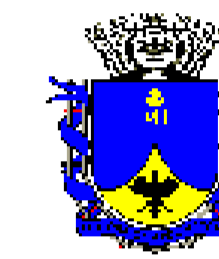

**PREFEITURA MUNICIPAL  
DE  
PETRÓPOLIS**

**SECRETARIA DE OBRAS**

**DEPARTAMENTO DE PROJETOS E OBRAS PÚBLICAS**

Projeto: **CONSULTÓRIOS ODONTOLÓGICOS  
SÃO SEBASTIÃO**

Local: **RUA SÃO SEBASTIÃO - PETRÓPOLIS - RJ**

Desenho: **PLANTAS BAIXAS**

Autor do Projeto: Rita de Cássia Wilbert  
arquitecta - CAU: A16911-0

Data: MAIO/2019 Escala: 1/25

Vistos e Carimbos: Carimbo do Autor do Projeto: Requerimento Nº: Prancha Nº: **01/02**