





1 PL. LAYOUT PISO TÉRREO  
esc: 1/75

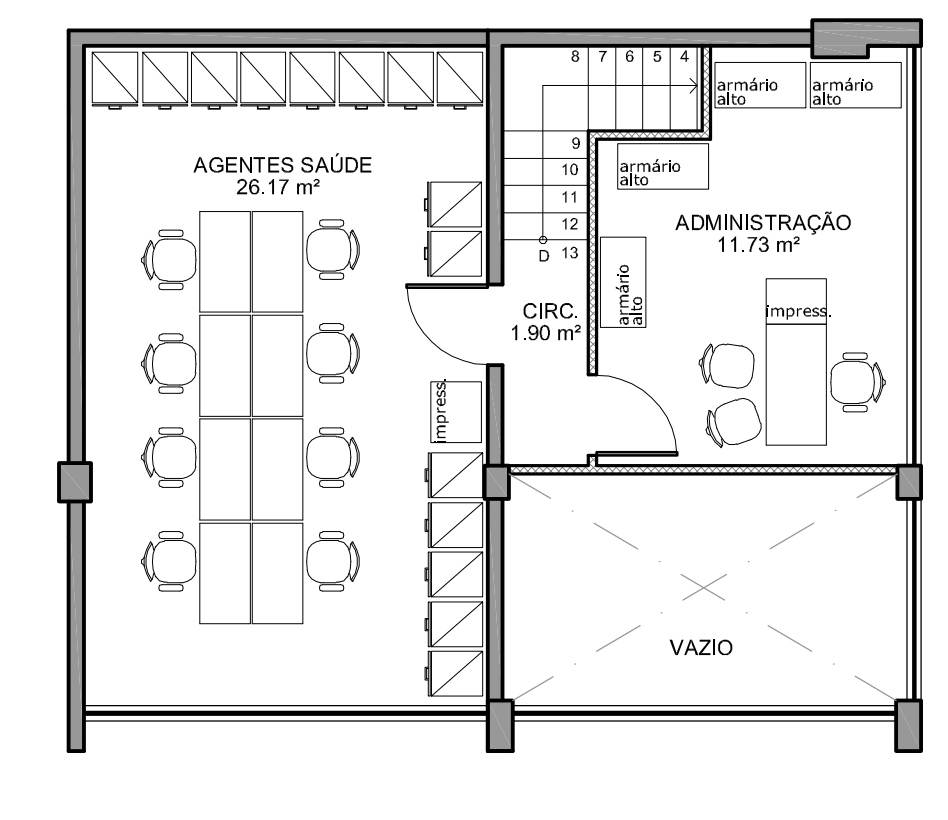

2 PL. LAYOUT JIRAU  
esc: 1/75



3 PLANTA BAIXA PISO TÉRREO  
esc: 1/75

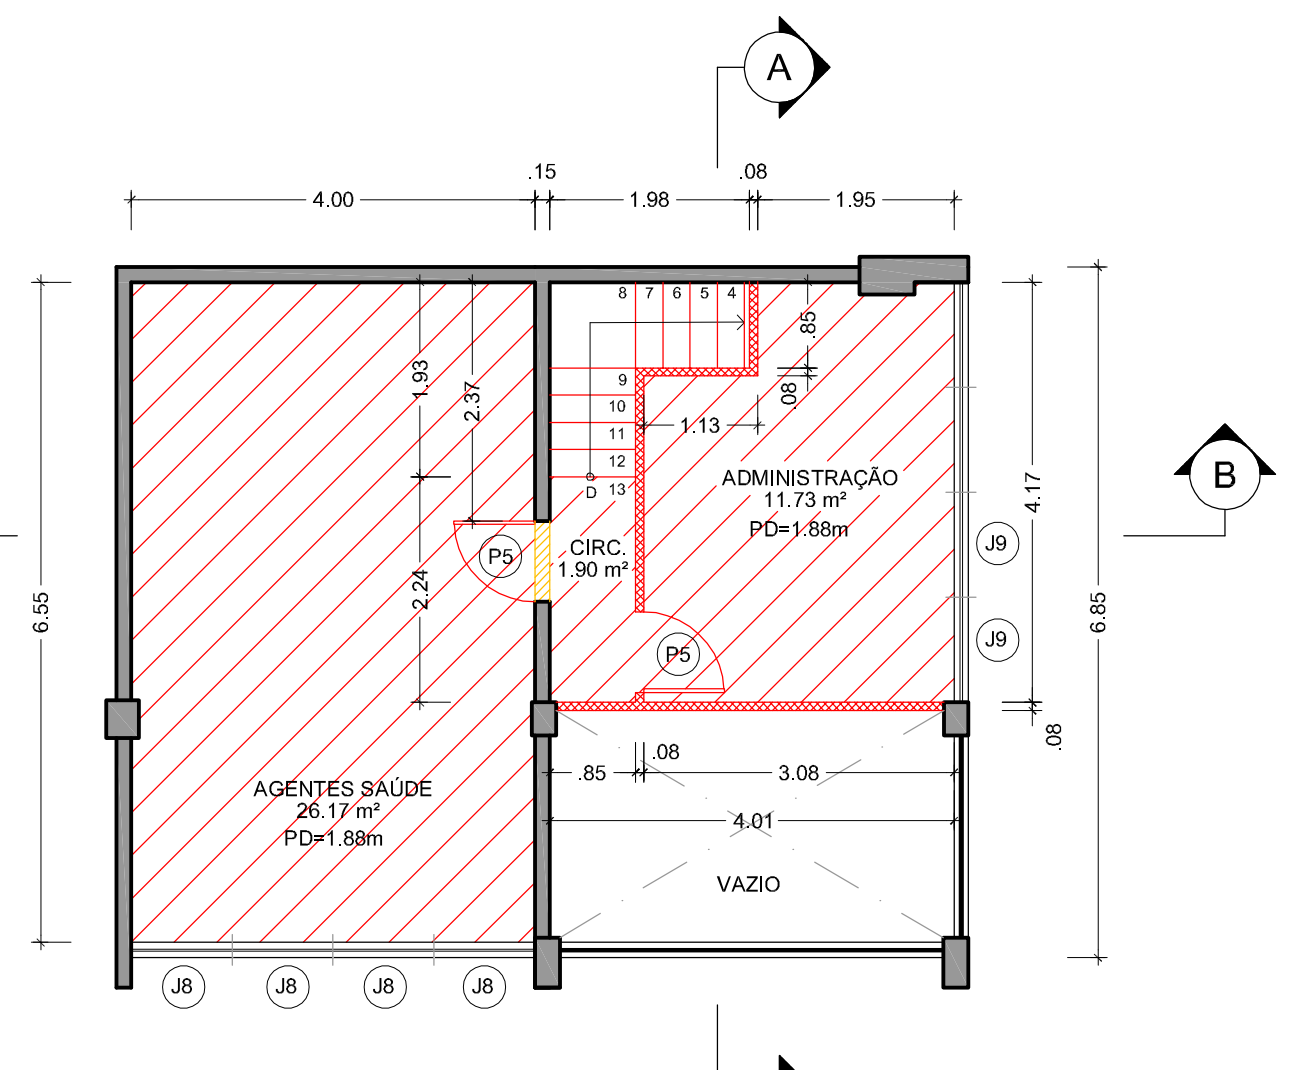

4 PL. BAIXA JIRAU  
esc: 1/75

OBSERVAÇÕES

1. Na planta baixa estão sugeridos o pontos ideais para implantação dos pilares metálicos de sustentação do jirau

QUADRO DE ESQUADRIAS NOVAS

PORTAS	DIMENSÕES	porta em alumínio branco c/ venezianas
P1	55 x 190cm (folha)	porta em alumínio branco
P2	60 x 210cm (folha)	porta em madeira lisa
P3	60 x 210cm (folha)	porta em madeira lisa c/ grelha inferior
P4	70 x 210cm (folha)	porta em madeira lisa
P5	80 x 210cm (folha)	porta em madeira lisa
P6	80 x 210cm (folha)	porta em madeira lisa c/ grelha inferior
P7	90 x 210cm (folha)	porta em madeira lisa
P8	90 x 210cm (folha)	porta em madeira lisa c/ grelha inferior
P9	90 x 210cm (folha)	porta em madeira lisa c/ grelha inferior
P10	120 x 230cm (vão)	porta dupla de correr em vidro temperado
P11	160 x 230cm (vão)	porta dupla de abrir em vidro temperado

Obs: Na medida do possível as chapas de vidro temperado removidas deverão ser reaproveitadas nos novos painéis e portas de correr em vidro

JANELAS

J1	55 x 70/110cm (folha)	janela tipo gulchê c/ balcão em granito preto e folha interna de correr em alumínio branco
J2	80 x 60/170cm	janela basculante 03 folhas em alumínio branco
J3	160 x 60/170cm	janela basculante 02 módulos c/ 03 folhas em alumínio branco
J4	190 x 130/100cm	janela de correr em vidro temperado
J5	190 x 130/100cm	janela de correr em vidro temperado sobre peltori em vidro fixo
J6	290 x 130/100cm	janela de correr em vidro temperado sobre peltori em vidro fixo
J7	370 x 130/100cm	janela de correr em vidro temperado
J8	100 x 80/58cm	janela em vidro temperado c/ rótula na parte superior e bandeira inferior fixa;
J9	104 x 80/58cm	janela em vidro temperado c/ rótula na parte superior e bandeira inferior fixa;

Obs: Na medida do possível as folhas das janelas removidas deverão ser reaproveitadas para as novas janelas e peltori

QUADRO DE ÁREAS

Área útil 1º piso	302,54m²
Área útil Jirau	39,28m²
Área total construída 1º piso	338,79m²
Área total construída Jirau	58,22m²
Área útil total	341,82m²
Área construída total	396,22m²

LEGENDA PAREDES

- Alvenaria Existente
- A construir - alvenaria
- A construir - drywall
- A demitir

**PREFEITURA MUNICIPAL  
DE  
PETRÓPOLIS**

**SECRETARIA DE OBRAS**

**DEPARTAMENTO DE PROJETOS E OBRAS PÚBLICAS**

---

Projeto: **POSTO DE SAÚDE DA FAMÍLIA  
CORRÊAS**

---

Local: **RUA CASTRO ALVES 67 - CORRÊAS - PETRÓPOLIS - RJ**

---

Desenho: **PLANTAS BAIXAS**

---

Autor do Projeto: **Rita de Cássia Wilbert  
arquiteta - CAU: A16911-0**

Carimbo do Autor do Projeto:

---

Data: **MAIO/2020** Escala: **1/75** Desenho: **1/75** Requerimento Nº:

---

Visões e Carimbos: **01/06**