



Rua Oscar Weinschenk

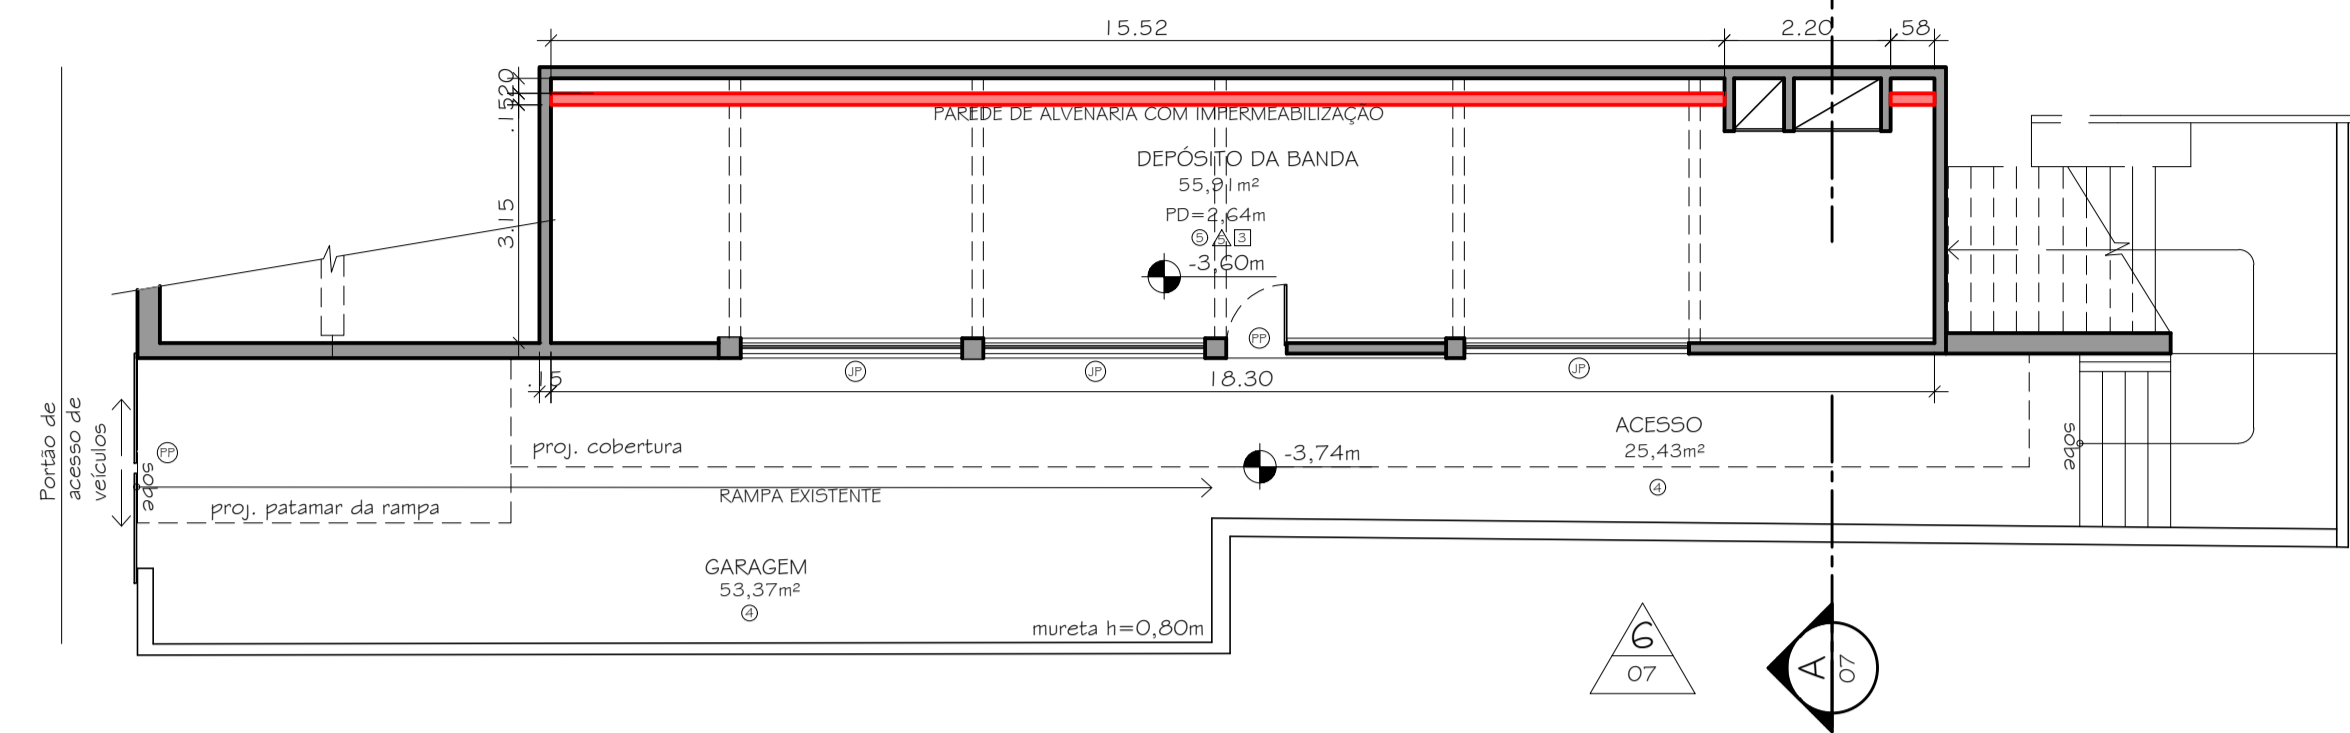

1 PLANTA BAIXA TÉRREO/GARAGEM
ESCALA 1/100

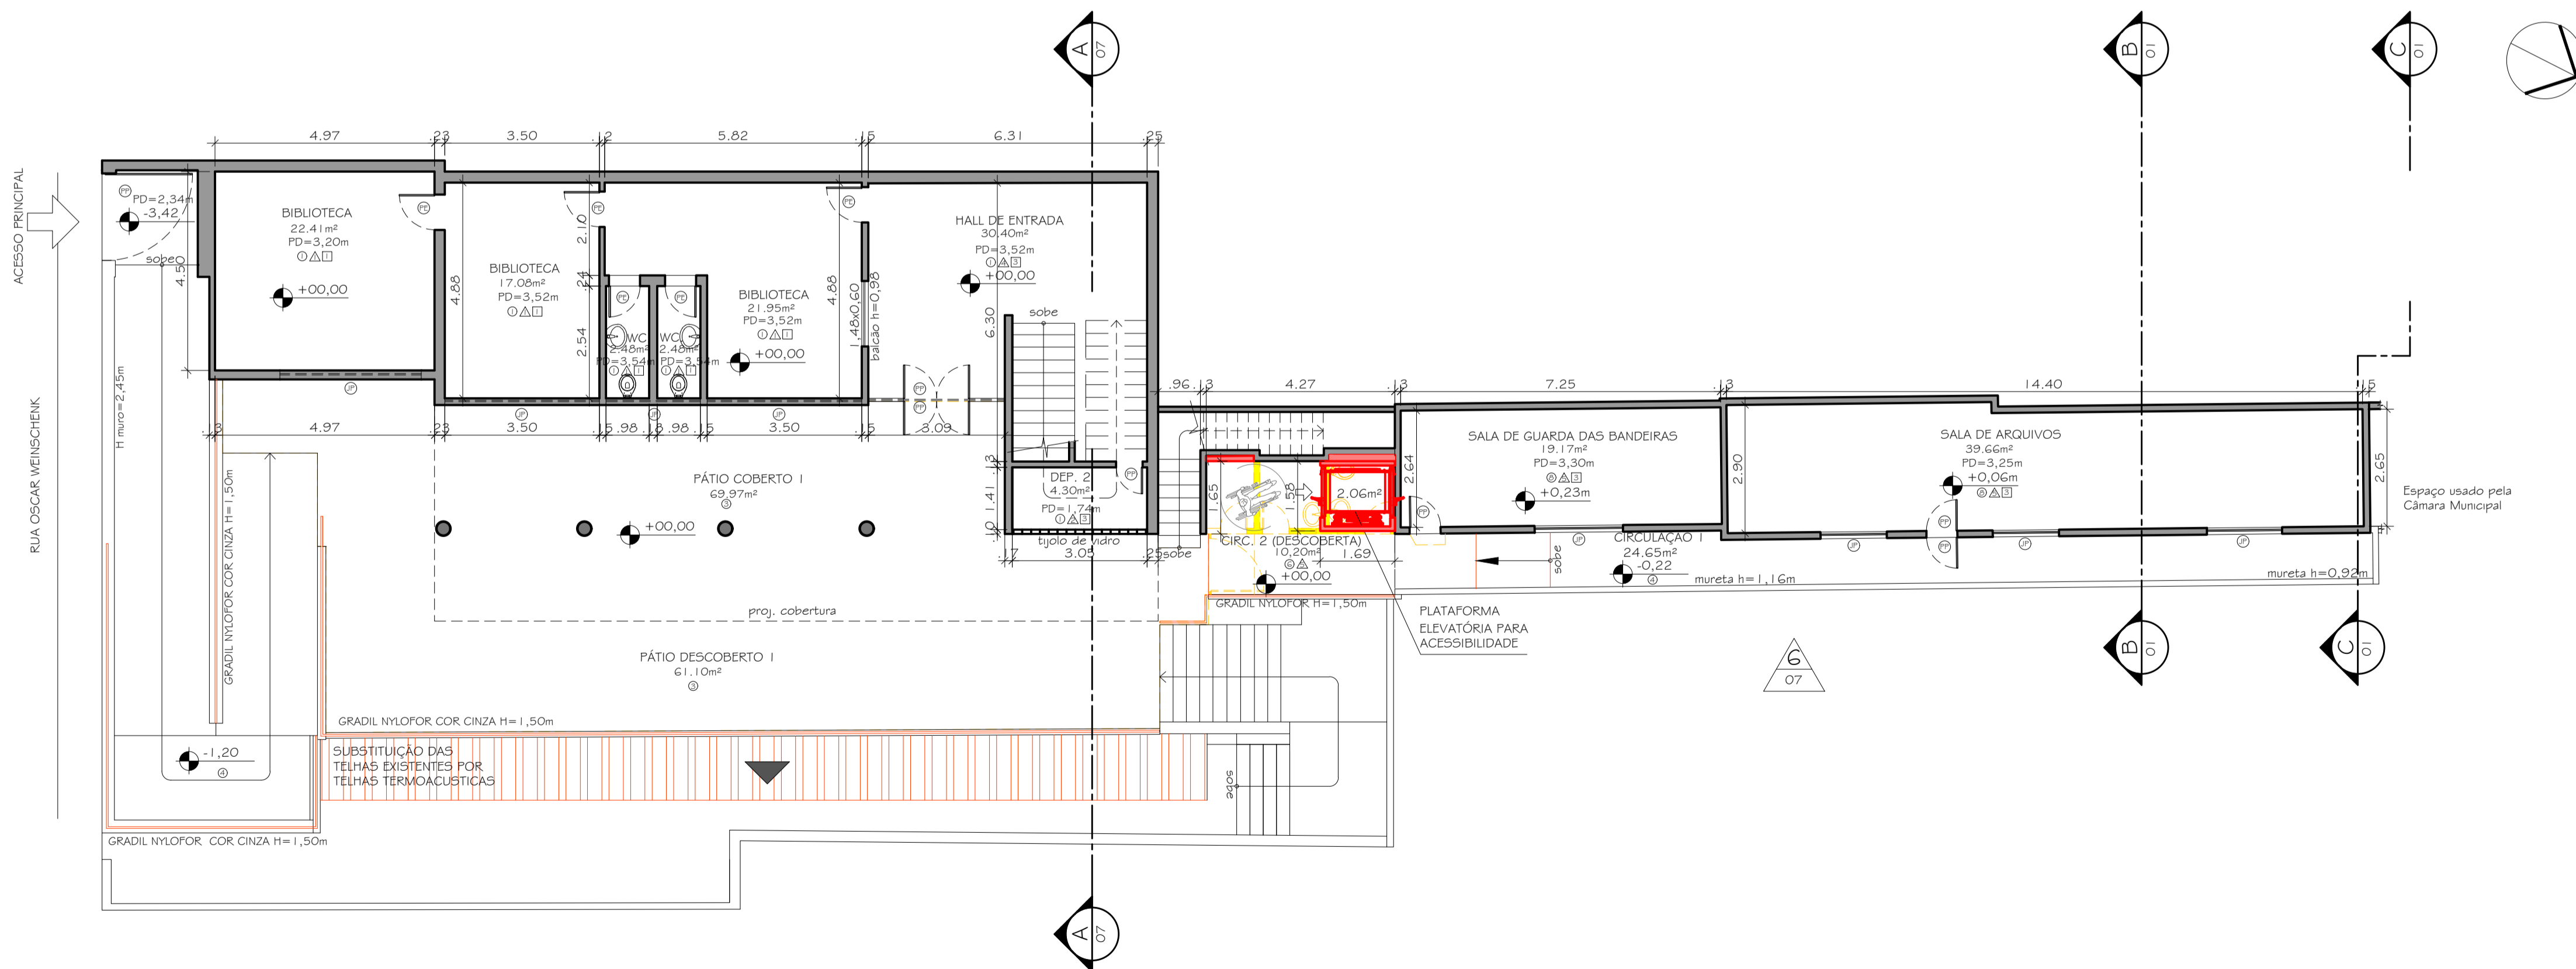

2 PLANTA BAIXA - 1º PAVIMENTO
ESCALA 1/100

ESPECIFICAÇÕES

- PISO
- 1 PISO CERÂMICO EXISTENTE;
- 2 PISO EM TACO EXISTENTE;
- 3 PISO EM GRANITINA EXISTENTE;
- 4 PISO CIMENTADO/ CONCRETO EXISTENTE;
- 5 PISO CERÂMICO 40x40cm, P.E.I. IV ANTI-DERRAPANTE;
- 6 PISO MONOLÍTICO DE ALTA RESISTÊNCIA (GRANITINA), RODAPÉ DO MESMO PISO H=0,10m;
- 7 PISO EXISTENTE COM PINTURA ACRÍLICA E MARCAÇÕES DE QUADRA DE ESPORTES COM TINTA A BASE DE BORRACHA CLORADA;
- 8 PINTURA ACRÍLICA SOBRE PISO CIMENTADO EXISTENTE.
- △ PAREDE
- 1 PINTURA / REVESTIMENTO EXISTENTE;
- 2 PINTURA EM TINTA ACRÍLICA BRILHANTE COR AZUL CLARO H=1,50m, FRISO DE MADEIRA 3cm NA COR BRANCA E PINTURA EM TINTA ACRÍLICA NA COR BRANCO NEVE ACIMA;
- 3 CERÂMICA BRANCA 15x15cm H=1,50m E PINTURA ACRÍLICA BRILHANTE COR BRANCO NEVE ATÉ O TETO;
- 4 PINTURA EM TINTA ACRÍLICA BRILHANTE COR BRANCO NEVE ACIMA DO LAMBRI DE MADEIRA EXISTENTE;
- 5 PINTURA EM TINTA ACRÍLICA BRILHANTE COR BRANCO NEVE;
- 6 PINTURA EM TINTA ACRÍLICA BRILHANTE COR BRANCO NEVE COM RODAPÉ DE BARRA LISA EM ARGAMASSA H=0,40m, ESTE COM PINTURA ACRÍLICA COR CINZA.
- TETO
- 1 PINTURA EXISTENTE;
- 2 TELHADO APARENTE EM TELHAS TERMOACÚSTICAS TRAPEZOIDAIS TIPO "SANDUÍCHE" COM PINTURA COR CINZA NAS DUAS FACES, TRECHOS DE COBERTURA TRANSLUCIDAS E APOIO EM ESTRUTURA METÁLICA COM PINTURA COR BRANCA;
- 3 PINTURA ACRÍLICA FOSCA COR BRANCO NEVE;
- 4 FORRO EM GESSO ACARTONADO COM PINTURA ACRÍLICA FOSCA COR BRANCO NEVE.
- 5 TELHADO EXISTENTE.

QUADRO DE ESQUADRIAS

PORTAS	CÓDIGO	DIMENSÃO		QUANTID.	ESPECIFICAÇÕES
		LARGURA	ALTURA		
ABRIR	P 1	0,60	1,80	20	EM MADEIRA, 1 FOLHA, REVESTIDA EM LAMINADO MELAMÍNICO COR CINZA
ABRIR	P 2	0,60	2,10	04	EM MADEIRA, 1 FOLHA, EMASSADA, C/ PINTURA ESMALTE SINTÉTICO ACETINADO COR AZUL ESCURO
ABRIR	P 3	0,80	2,10	34	EM MADEIRA, 1 FOLHA, EMASSADA, C/ PINTURA ESMALTE SINTÉTICO ACETINADO COR AZUL ESCURO
ABRIR	P 4	0,80	2,10	04	EM MADEIRA, 1 FOLHA, EMASSADA, C/ PINTURA ESMALTE SINTÉTICO ACETINADO COR AZUL ESCURO
ABRIR	P 5	0,90	2,10	02	EM MADEIRA, 1 FOLHA, EMASSADA, C/ PINTURA ESMALTE SINTÉTICO ACETINADO COR AZUL ESCURO
ABRIR	P 6	1,20	2,10	01	EM MADEIRA, 1 FOLHA, EMASSADA, C/ PINTURA ESMALTE SINTÉTICO ACETINADO COR AZUL ESCURO
CORRER	P 7	1,20	2,10	01	EM MADEIRA, 1 FOLHA, EMASSADA, C/ PINTURA ESMALTE SINTÉTICO ACETINADO COR AZUL ESCURO
ABRIR	P 8	1,60	2,10	01	EM MADEIRA, 1 FOLHA, EMASSADA, C/ PINTURA ESMALTE SINTÉTICO ACETINADO COR AZUL ESCURO
PORTA EXISTENTE	P P	PORTA EXISTENTE PARA PINTURA/ REFORMA			


JANELAS	CÓDIGO	DIMENSÃO			QUANTID.	ESPECIFICAÇÕES
		LARGURA	ALTURA	PEITORIL		
MAXIM-AR	J 1	0,60	0,60	1,50	03	EM ALUMÍNIO COM PINTURA ELETROSTÁTICA COR AZUL ESCURO E VIDRO LISO 4mm
MAXIM-AR	J 2	1,20	0,60	1,50	03	EM ALUMÍNIO COM PINTURA ELETROSTÁTICA COR AZUL ESCURO E VIDRO LISO 4mm
MAXIM-AR	J 3	1,80	0,60	1,50	02	EM ALUMÍNIO COM PINTURA ELETROSTÁTICA COR AZUL ESCURO E VIDRO LISO 4mm
MAXIM-AR	J 4	2,40	0,60	1,50	03	EM ALUMÍNIO COM PINTURA ELETROSTÁTICA COR AZUL ESCURO E VIDRO LISO 4mm
BASCULANTE	J 5	2,00	1,20	1,80	05	EM ALUMÍNIO COM PINTURA ELETROSTÁTICA COR AZUL ESCURO E VIDRO LISO 4mm
BASCULANTE	J 6	2,33	1,23	1,32	03	EM ALUMÍNIO COM PINTURA ELETROSTÁTICA COR AZUL ESCURO E VIDRO LISO 4mm
BASCULANTE	J 7	2,38	1,18	1,08	02	EM ALUMÍNIO COM PINTURA ELETROSTÁTICA COR AZUL ESCURO E VIDRO LISO 4mm
BASCULANTE	J 8	2,45	1,28	1,02	02	EM ALUMÍNIO COM PINTURA ELETROSTÁTICA COR AZUL ESCURO E VIDRO LISO 4mm
BASCULANTE	J 9	2,73	1,24	1,40	01	EM ALUMÍNIO COM PINTURA ELETROSTÁTICA COR AZUL ESCURO E VIDRO LISO 4mm
BASCULANTE	J 10	2,80	1,24	1,37	01	EM ALUMÍNIO COM PINTURA ELETROSTÁTICA COR AZUL ESCURO E VIDRO LISO 4mm
BASCULANTE	J 11	3,12	1,20	1,08	02	EM ALUMÍNIO COM PINTURA ELETROSTÁTICA COR AZUL ESCURO E VIDRO LISO 4mm
BASCULANTE	J 12	3,23	1,25	1,30	01	EM ALUMÍNIO COM PINTURA ELETROSTÁTICA COR AZUL ESCURO E VIDRO LISO 4mm
BASCULANTE	J 13	3,50	1,23	1,30	02	EM ALUMÍNIO COM PINTURA ELETROSTÁTICA COR AZUL ESCURO E VIDRO LISO 4mm
BASCULANTE	J 14	3,68	1,24	1,40	01	EM ALUMÍNIO COM PINTURA ELETROSTÁTICA COR AZUL ESCURO E VIDRO LISO 4mm
BASCULANTE	J 15	3,65	1,23	1,10	02	EM ALUMÍNIO COM PINTURA ELETROSTÁTICA COR AZUL ESCURO E VIDRO LISO 4mm
BASCULANTE	J 16	3,68	1,23	1,30	04	EM ALUMÍNIO COM PINTURA ELETROSTÁTICA COR AZUL ESCURO E VIDRO LISO 4mm
BASCULANTE	J 17	3,70	1,20	1,40	06	EM ALUMÍNIO COM PINTURA ELETROSTÁTICA COR AZUL ESCURO E VIDRO LISO 4mm
BASCULANTE	J 18	3,78	1,23	1,10	04	EM ALUMÍNIO COM PINTURA ELETROSTÁTICA COR AZUL ESCURO E VIDRO LISO 4mm
BASCULANTE	J 19	3,93	1,17	1,47	01	EM ALUMÍNIO COM PINTURA ELETROSTÁTICA COR AZUL ESCURO E VIDRO LISO 4mm
BASCULANTE	J 20	4,00	1,25	1,40	02	EM ALUMÍNIO COM PINTURA ELETROSTÁTICA COR AZUL ESCURO E VIDRO LISO 4mm
GUICHÊ	J 21	1,00	1,00	1,10	01	EM ALUMÍNIO COM PINTURA ELETROSTÁTICA COR AZUL ESCURO E VIDRO LISO 4mm
COBOGÓS	C 1	5,70	0,90	5,18	01	PAINEL EM ELEMENTOS VAZADOS EM CONCRETO (COBOGÓS)
COBOGÓS	C 2	5,70	1,00	3,78	01	PAINEL EM ELEMENTOS VAZADOS EM CONCRETO (COBOGÓS)
COBOGÓS	C 3	3,89	2,10	3,78	02	PAINEL EM ELEMENTOS VAZADOS EM CONCRETO (COBOGÓS)
COBOGÓS	C 4	4,22	2,10	3,78	11	PAINEL EM ELEMENTOS VAZADOS EM CONCRETO (COBOGÓS)
JANELA EXISTENTE	J P	JANELA EXISTENTE PARA PINTURA/ REFORMA				
JANELA EXISTENTE	J E	JANELA EXISTENTE				

LEGENDA

- ALVENARIA EXISTENTE
- CONSTRUIR
- DEMOLIR

NOTAS GERAIS

- 1 - CONFERIR MEDIDAS NO LOCAL;
- 2 - NÍVEIS E DIMENSÕES EM METRO;
- 3 - TODAS AS BANCADAS (EXCETO AS DOS BANHEIROS) EM GRANITO CINZA CORUMBÁ, COM FRONTISPICIO E UMA PRATELEIRA DE MADEIRA SOB A MESMA (NAS MESMAS DIMENSÕES DA BANCADA), COM VERNIZ INCOLOR;
- 4 - SOLEIRAS EM GRANITO CINZA CORUMBÁ;
- 5 - OS NOVOS VÃOS DE JANELAS RECEBERÃO PEITORIS EM GRANITO CINZA CORUMBÁ;
- 6 - AS PRATELEIRAS DA DESPENSA SERÃO EM GRANITO CINZA CORUMBÁ;
- 7 - DIVISÓRIAS DE SANITÁRIOS EM GRANITO CINZA CORUMBÁ (h=2,00m);
- 8 - NENHUMA ALTERAÇÃO SERÁ PERMITIDA SEM A DEVIDA APROVAÇÃO DA FISCALIZAÇÃO E DOS ÓRGÃOS DE PROTEÇÃO AO PATRIMÔNIO (IPHAN/ INEPAC).

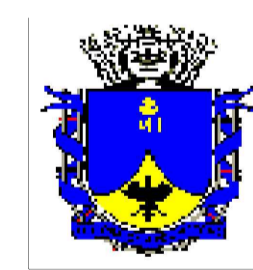

PREFEITURA MUNICIPAL
DE PETRÓPOLIS
Secretaria de Obras
Departamento de Obras Públicas

TÍTULO PROJETO BÁSICO DE ARQUITETURA PARA REFORMA E ADAPTAÇÃO DO LICEU MUNICIPAL PREFEITO CORDOLINO AMBRÓSIO	PROJETO DESENHO PLANTA BAIXA TÉRREO/GARAGEM PLANTA BAIXA 1º PAVIMENTO
LOCAL R. OSCAR WEINSCHENCK, 150 - CENTRO, PETRÓPOLIS - RJ	INDICADA DATA OUT./2020
AUTOR DO PROJETO DE ARQUITETURA Secretaria de Obras - PMP	CARIMBO DO AUTOR DO PROJETO DE ARQUITETURA

VISTOS E CARIMBOS:

CÓDIGO DO PROJETO:
PMP0520-ARQBAS-01-08_R0.DWG

COR	ESPEC
1	0.1
2	0.2
3	0.3
4	0.3A
5	0.4
6	0.5
7	0.6
8	0.7
9	0.8
10	0.9