




VISTA FRONTAL

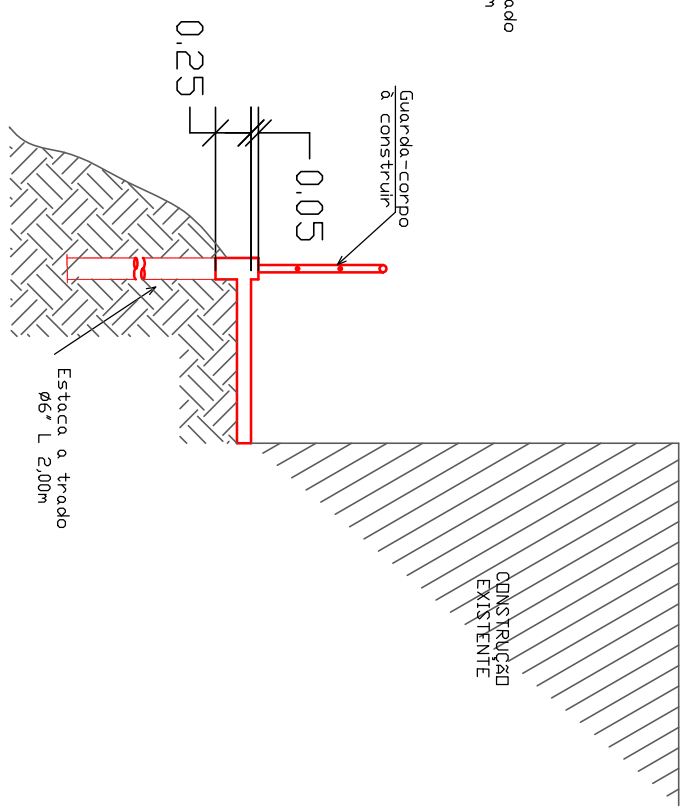

CORTE A-A

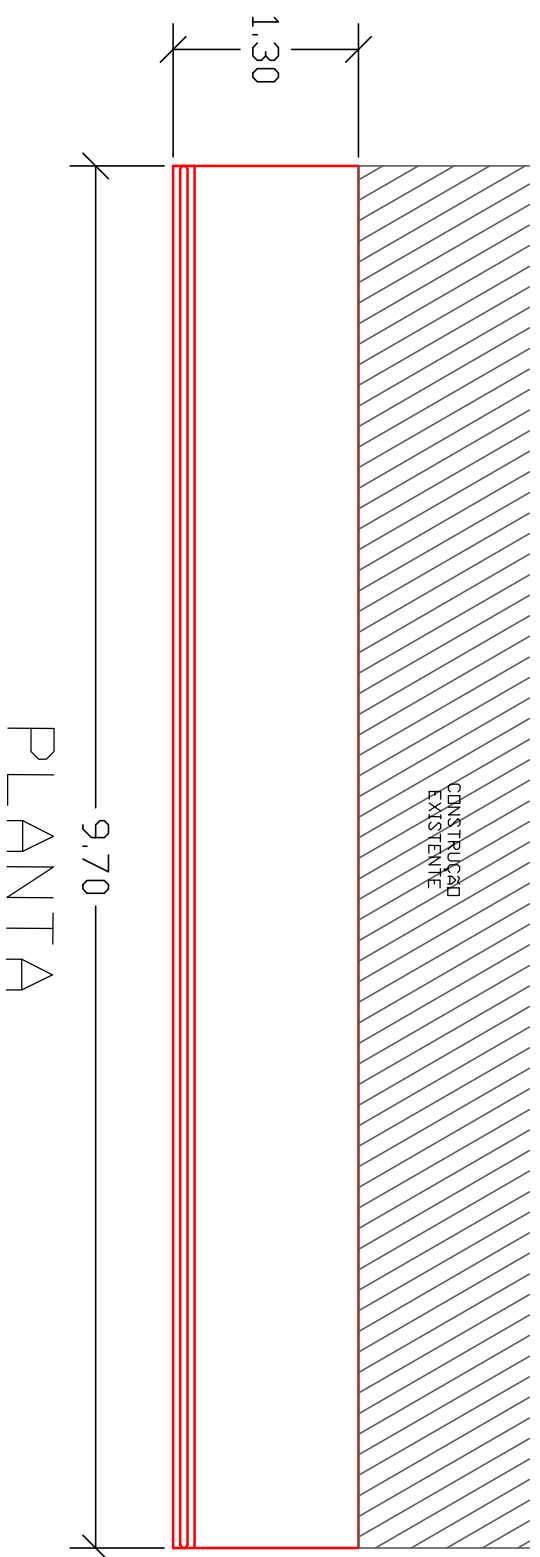

PLANTA

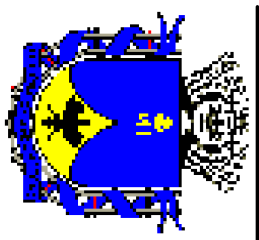

PROJETO: Planta baixa
 Escala: 1/75
 PROJETO BASICO PARA CONSTRUÇÃO DE CALÇADA EM CONCRETO ARMADO
 LOCAL: Serviço na Rua Dr. Thouzet, lote 16 - Q 90 - Petrópolis - RJ

VISTO:
 DATA: Maio/ 2021
 DEPOP
 Prancha Nº:

OBS: Todas medidas e cotas devem ser conferidas no local da obra.

01/01