




1 PLANTA DE URBANIZAÇÃO - ACESSO AO TAQUARIL
ESCALA 1/200

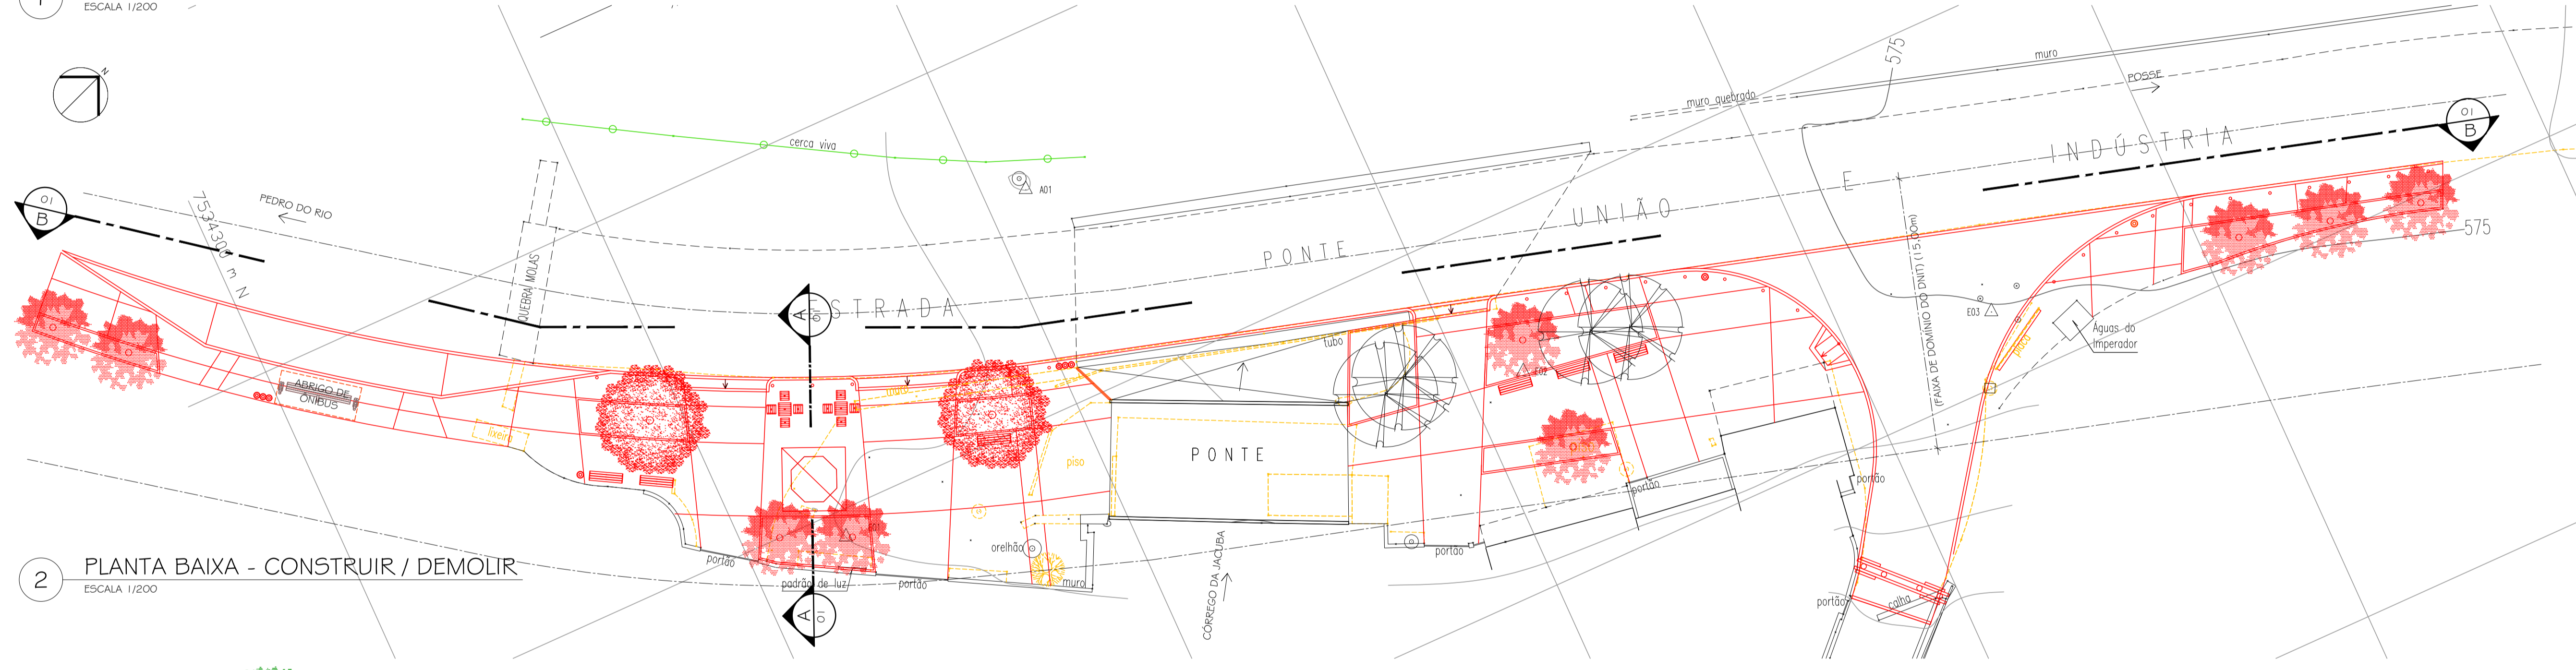

2 PLANTA BAIXA - CONSTRUIR / DEMOLIR
ESCALA 1/200

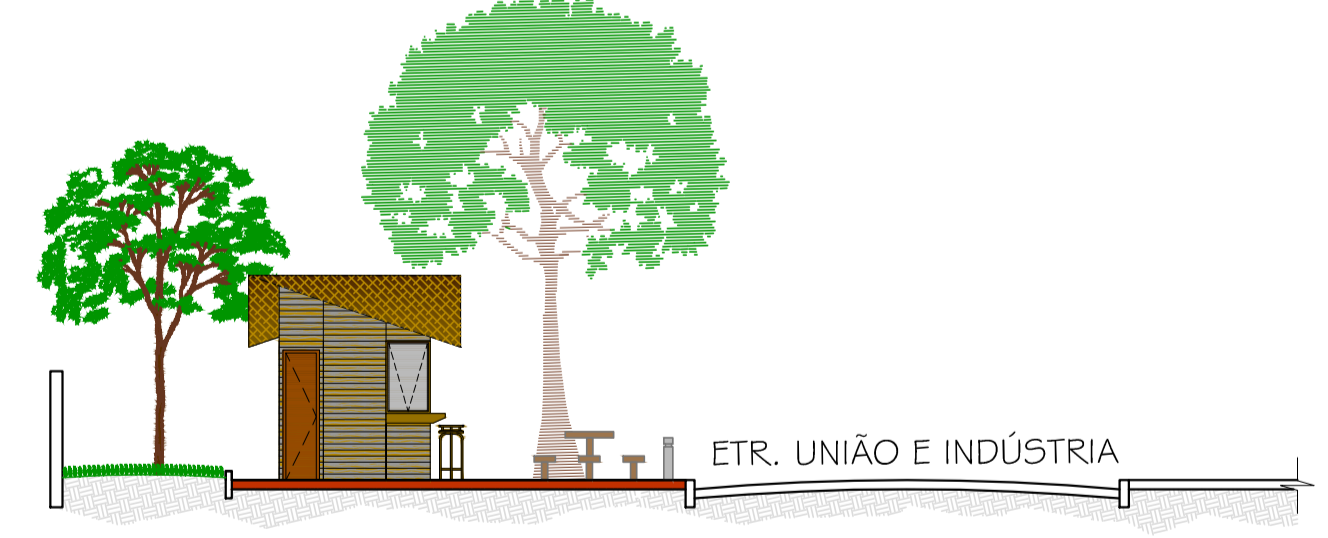

3 CORTE TRANSVERSAL AA'
ESCALA 1/125

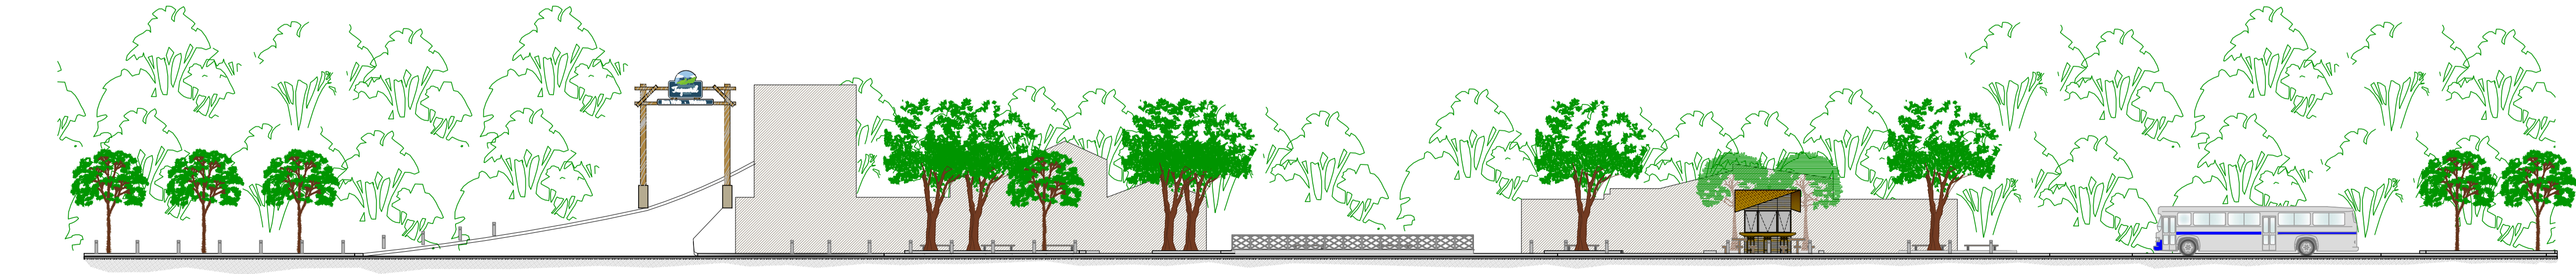

4 CORTE LONGITUDINAL BB'
ESCALA 1/200

SETAGEM

1	0,1
2	0,2
3	0,3
4	0,4
5	0,5
6	0,6
7	0,7
8	0,8
9	0,9
10-255	0,2

LEGENDAS
FASE I

PAVIMENTAÇÃO	QUANTIDADE
	PISO EM PARALELEPÍEDOS 49,73 m²
	PISO INTERTRAVADO GRAFITE 276,76 m²
	PISO INTERTRAVADO AMARELO 120,59 m²
	PISO INTERTRAVADO VERMELHO 400,61 m²
	PISO CIMENTADO 103,52 m²
	PISO TÁTIL DE ALERTA 1,02 m²
	TENTO 156,91 m
	MEIO-FIO 245,05 m

FASE II

PAISAGISMO	QUANTIDADE
	ÁRVORES Ø 4,00m 09 UNID.
	ÁRVORES Ø 6,00m 02 UNID.
	ÁRVORES EXISTENTES -
	GRAMA / ÁREA A SER TRABALHADA COM PAISAGISMO 108,72 m²

EQUIPAMENTOS	QUANTIDADE
	MESA PARA JOGOS 02 UNID.
	BANCO 10 UNID.
	BALIZADOR 28 UNID.
	QUIOSQUE 01 UNID.
	LIXEIRA 03 UNID.
	LIXEIRA PARA RECICLÁVEIS 02 UNID.

LEGENDA CONSTRUIR / DEMOLIR

--- A DEMOLIR
--- A CONSTRUIR

INDICAÇÃO DE CORTE
 INDICA NOME DO CORTE NA PRANCHA
 INDICA NÚMERO DA PRANCHA

NOTAS GERAIS

- 1 - CONFERIR MEDIDAS NO LOCAL;
- 2 - NÍVEIS E DIMENSÕES EM METRO;
- 3 - NÃO ESTÁ PREVISTO MOVIMENTO DE TERRA (CORTES OU ATERROS), PORTANTO, NÃO HAVERÁ NECESSIDADE DE TRANSPORTE DE MATERIAL PARA BOTA-FORA LICENCIADO E NEM EMPRÉSTIMO DE MATERIAL DE JAZIDA AUTORIZADA.

DIREITOS AUTORAIS RESERVADOS. A REPRODUÇÃO TOTAL OU PARCIAL SEM PRÉVIA AUTORIZAÇÃO, SUJEITARÁ O INFRATOR ÀS PENAS DA LEI FEDERAL 9610/98 E LEI ESTADUAL Nº 4144.

REVISÃO	EMISSION INICIAL	DISCRIMINAÇÃO	DATA	RESP.
00	EMISSION INICIAL		24/04/2017	RM

PREFEITURA MUNICIPAL DE PETRÓPOLIS
SECRETARIA MUNICIPAL DE PLANEJAMENTO E DESENVOLVIMENTO ECONÔMICO

LOCAL: TAQUARIL, PETRÓPOLIS, RJ ARQUIVO: THE01402-C4-EXEUB-01-02_R0.dwg

ELABORAÇÃO DE PROJETOS PARA ESTRUTURAÇÃO DE CIRCUITOS TURÍSTICOS ECORRUAIS NO MUNICÍPIO DE PETRÓPOLIS- RJ

DISCIPLINA: URBANISMO ETAPA: PROJETO EXECUTIVO - CIRCUITO 4

CIRCUITO PEDRAS DO TAQUARIL
PROJETO DE URBANIZAÇÃO - ACESSO AO TAQUARIL (JACUBA)
PLANTAS DE URBANIZAÇÃO, CONSTRUIR / DEMOLIR E CORTES AA' E BB'

CONSTRUTORA

PROJETISTA
theopratiq

PLANTA: 01/02
DATA: ABRIL/2017
DESENHO: ROBERTA SANTOS

THE01402-C4-EXEUB-01-02