


1 PLANTA BAIXA - MARCAÇÃO DE PISO  
ESCALA 1/200

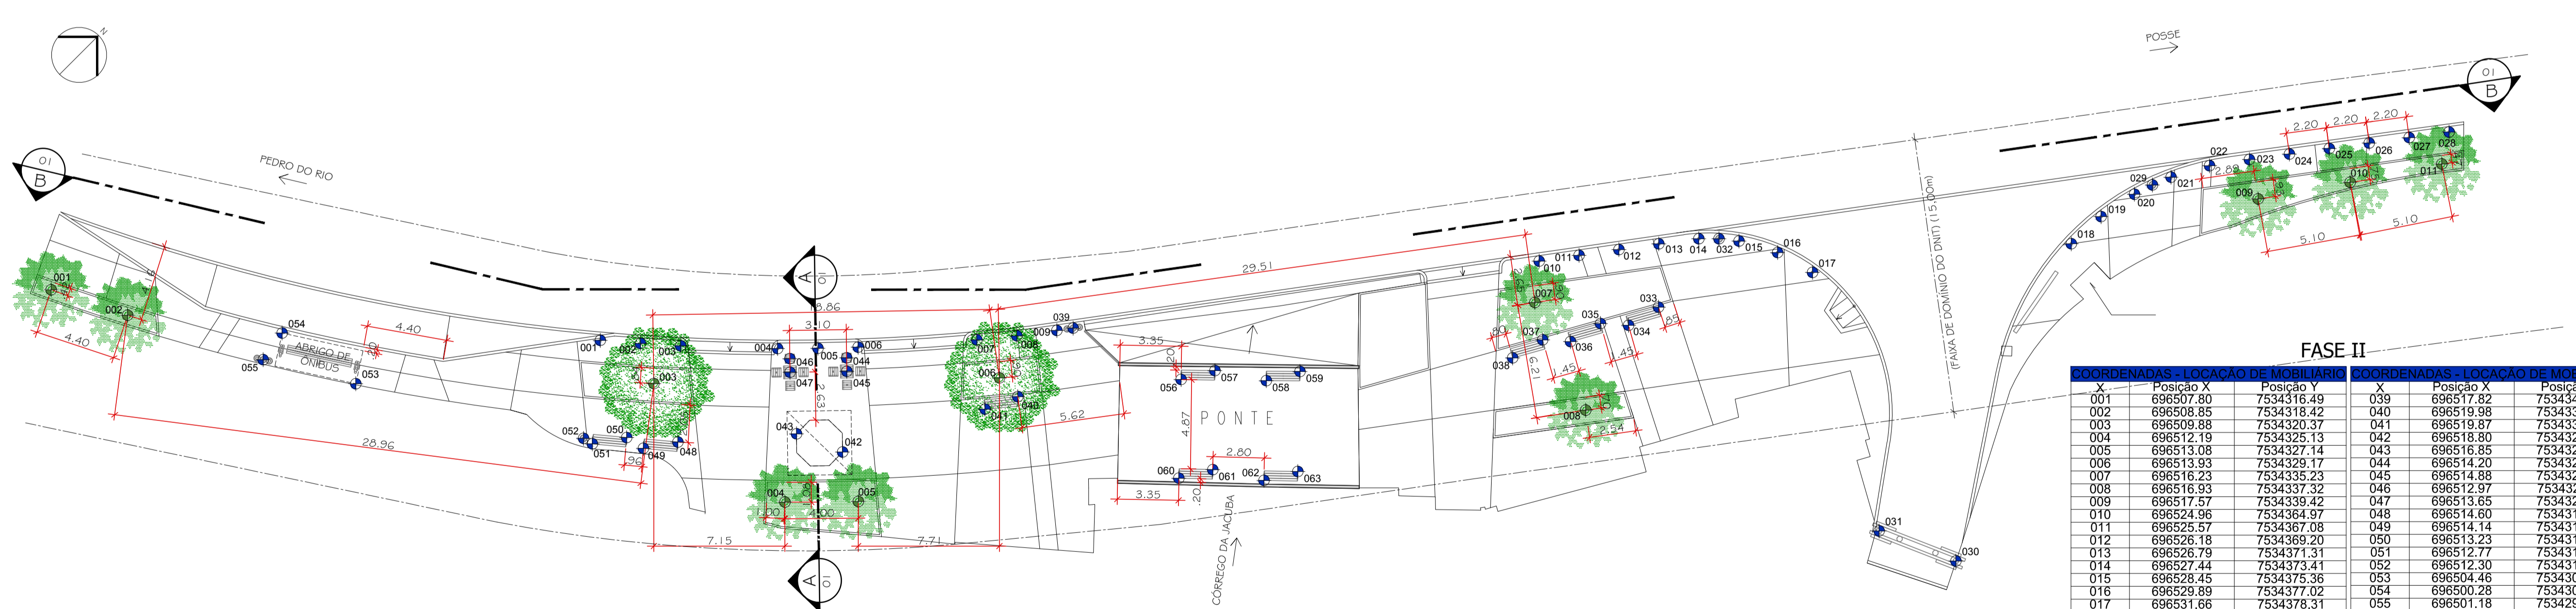

2 PLANTA BAIXA - LOCAÇÃO DE ÁRVORES E MOBILIÁRIO URBANO  
ESCALA 1/200

**FASE II**

COORDENADAS - LOCAÇÃO DE MOBILIÁRIO			COORDENADAS - LOCAÇÃO DE ÁRVORES		
X	Posição X	Posição Y	X	Posição X	Posição Y
001	696507.80	753416.49	039	696517.82	753430.29
002	696508.85	753418.42	040	696519.98	753435.99
003	696509.88	753420.37	041	696519.87	753434.09
004	696512.19	753425.13	042	696518.00	753432.04
005	696513.08	753432.14	043	696516.85	753432.15
006	696513.93	753432.17	044	696514.20	753432.36
007	696516.23	753435.23	045	696514.88	753432.06
008	696516.93	753437.32	046	696512.97	753432.51
009	696517.57	753439.42	047	696513.65	753432.22
010	696524.96	753464.97	048	696514.60	753431.07
011	696525.57	753439.06	049	696514.14	753431.22
012	696526.18	753436.20	050	696513.23	753431.63
013	696526.79	753437.31	051	696512.77	753431.78
014	696527.44	753437.41	052	696512.30	753431.46
015	696528.45	753437.36	053	696504.46	753430.36
016	696529.89	753437.02	054	696500.28	753430.84
017	696531.66	753437.81	055	696501.18	753429.30
018	696536.06	753439.82	056	696522.77	753434.46
019	696535.37	753439.91	057	696523.09	753436.34
020	696535.01	753439.08	058	696524.74	753434.67
021	696534.98	753439.28	059	696525.04	753435.55
022	696535.28	753440.46	060	696527.65	753434.17
023	696536.87	753440.58	061	696528.00	753434.05
024	696536.49	753440.69	062	696529.68	753434.36
025	696537.12	753440.80	063	696530.00	753434.24
026	696537.74	753440.30	<b>COORDENADAS - LOCAÇÃO DE ÁRVORES</b>		
027	696538.37	753441.01	X	Posição X	Posição Y
028	696538.99	753441.12	001	696492.94	753429.33
029	696534.96	753439.18	002	696495.92	753429.56
030	696549.24	753438.96	003	696511.15	753431.19
031	696546.02	753437.81	004	696519.99	753432.05
032	696527.89	753437.42	005	696521.61	753432.70
033	696529.93	753436.87	006	696518.64	753433.50
034	696530.16	753437.38	007	696526.92	753436.83
035	696529.44	753436.62	008	696533.42	753436.94
036	696529.67	753434.72	009	696538.03	753440.12
037	696528.95	753435.37	010	696535.27	753440.07
038	696529.18	753436.14	011	696540.42	753441.04

**FASE I**

COORDENADAS - LOCAÇÃO DE MOBILIÁRIO			COORDENADAS - LOCAÇÃO DE ÁRVORES		
X	Posição X	Posição Y	X	Posição X	Posição Y
001	696489.28	753429.56	072	696526.81	753436.05
002	696497.24	753429.62	073	696525.58	753436.20
003	696505.17	753430.27	074	696527.09	753436.03
004	696507.75	753431.35	075	696529.51	753436.76
005	696509.45	753432.52	076	696536.63	753436.96
006	696510.04	753432.74	077	696536.49	753436.97
007	696509.88	753432.07	078	696534.88	753436.15
008	696510.40	753432.02	079	696533.36	753436.32
009	696512.36	753432.68	080	696529.36	753436.77
010	696512.08	753432.83	081	696532.72	753435.70
011	696511.84	753432.46	082	696531.36	753435.38
012	696512.30	753432.27	083	696536.13	753435.01
013	696513.46	753432.21	084	696534.34	753434.50
014	696514.08	753432.46	085	696527.30	753433.12
015	696513.91	753432.89	086	696524.35	753435.57
016	696514.39	753432.93	087	696522.50	753435.29
017	696516.31	753434.40	088	696527.29	753435.08
018	696515.98	753434.56	089	696529.28	753432.20
019	696516.21	753433.01	090	696532.20	753435.93
020	696515.72	753433.14	091	696526.39	753433.08
021	696516.74	753433.18	092	696525.14	753433.68
022	696522.66	753435.66	093	696521.47	753434.12
023	696523.33	753435.98	094	696520.59	753434.84
024	696523.14	753435.82	095	696518.20	753434.86
025	696523.56	753433.89	096	696517.70	753434.98
026	696524.66	753436.70	097	696519.37	753434.34
027	696524.31	753436.87	098	696528.53	753434.56
028	696524.05	753436.46	099	696520.28	753433.30
029	696524.53	753436.32	100	696518.38	753433.93
030	696526.76	753437.21	101	696516.96	753433.40
031	696541.88	753437.32	102	696528.04	753433.67
032	696536.35	753436.99	103	696519.98	753433.35
033	696546.10	753437.52	104	696525.89	753432.54
034	696547.24	753437.40	105	696518.87	753433.10
035	696550.35	753437.95	106	696517.07	753434.01
036	696548.47	753437.68	107	696523.88	753432.07
037	696540.78	753438.18	108	696519.37	753434.11
038	696535.12	753440.64	109	696517.09	753432.42
039	696549.51	753439.38	110	696515.19	753432.08
040	696538.81	753441.09	111	696514.91	753433.39
041	696540.23	753441.45	112	696513.12	753432.40
042	696541.22	753441.00	113	696521.22	753432.28
043	696538.84	753440.15	114	696520.59	753432.01
044	696538.55	753439.39	115	696518.48	753432.58
045	696536.21	753439.55	116	696518.70	753431.86
046	696538.73	753440.26	117	696513.13	753431.71
047	696537.44	753440.93	118	696511.21	753432.35
048	696536.35	753440.04	119	696510.25	753431.35
049	696535.03	753440.69	120	696508.32	753431.99
050	696534.92	753440.19	121	696507.33	753431.52
051	696534.71	753439.62	122	696516.47	753431.45
052	696538.44	753439.77	123	696512.87	753431.48
053	696534.86	753439.90	124	696509.24	753431.47
054	696534.94	753439.49	125	696506.49	753431.37
055	696538.69	753439.96	126	696506.26	753431.54
056	696538.03	753439.65	127	696507.43	753430.81
057	696535.93	753439.17	128	696505.03	753430.79
058	696538.84	753437.05	129	696505.75	753430.11
059	696539.56	753438.55	130	696504.15	753430.64
060	696536.75	753437.83	131	696499.80	753429.19
061	696532.34	753437.99	132	696498.61	753429.05
062	696529.88	753437.42	133	696498.14	753429.38
063	696529.78	753437.33	134	696497.95	753429.24
064	696536.78	753437.61	135	696497.67	753429.65
065	696537.03	753438.94	136	696496.57	753429.06
066	696526.42	753437.12	137	696492.65	753428.21
067	696527.94	753437.95	138	696491.87	753428.98
068	696529.95	753437.73	139	696494.64	753429.79
069	696525.44	753432.32	140	696492.88	753429.54
070	696528.46	753436.02	141	696494.60	753429.82
071	696525.30	753436.22	142	696490.44	753429.38

INDICAÇÃO DE CORTE  
 INDICA NOME DO CORTE NA PRANCHA  
 INDICA NÚMERO DA PRANCHA

NOTAS GERAIS

- 1 - CONFIRMAR MEDIDAS EM LOCAL;
- 2 - NÍVEIS E DIMENSÕES EM METRO;
- 3 - NÃO ESTÁ PREVISTO MOVIMENTO DE TERRA (CORTES OU ATERROS), PORTANTO, NÃO HAVERÁ NECESSIDADE DE TRANSPORTE DE MATERIAL PARA BOTA-FORA LICENCIADO E NEM EMPRÉSTIMO DE MATERIAL DE JAZDA AUTORIZADA.

DIREITOS AUTORAIS RESERVADOS. A REPRODUÇÃO TOTAL OU PARCIAL SEM PRÉVIA AUTORIZAÇÃO, SUJEITARÁ O INFRATOR ÀS PENAS DA LEI FEDERAL 9610/98 E LEI ESTADUAL Nº 4144.

00	EMISSÃO INICIAL	DISCRIMINAÇÃO	DATA	RM
00			24/04/2017	RM

CONSTRUTORA

PREFETURA MUNICIPAL DE PETRÓPOLIS  
SECRETARIA MUNICIPAL DE PLANEJAMENTO E DESENVOLVIMENTO ECONÔMICO

LOCAL: TAQUARIL, PETRÓPOLIS, RJ

ARQUIVO: THE01402-C4-EXEUB-01-02\_RM.dwg

ELABORAÇÃO DE PROJETOS PARA ESTRUTURAÇÃO DE CIRCUITOS TURÍSTICOS ECORRUAIS NO MUNICÍPIO DE PETRÓPOLIS - RJ

PROJETISTA

theopratiq

DISCIPLINA: URBANISMO

ETAPA: PROJETO EXECUTIVO - CIRCUITO 4

CIRCUITO PEDRAS DO TAQUARIL  
PROJETO DE URBANIZAÇÃO - ACESSO AO TAQUARIL (JACUBA)  
PLANTAS DE MARCAÇÃO DE PISO E LOCAÇÃO DE ÁRVORES E MOBILIÁRIO

PLANTA: 02/02

DATA: ABRIL/2017

ESCALA: INDICADA

DESENHO: ROBERTA SANTOS

SETAGEM

COR	ESPESUR
1	0.1
2	0.2
3	0.3
4	0.4
5	0.5
6	0.6
7	0.7
8	0.8
9	0.9
10	1.0
11	1.1
12	1.2
13	1.3
14	1.4
15	1.5
16	1.6
17	1.7
18	1.8
19	1.9
20	2.0