




1 PLANTA BAIXA
ESCALA 1/50

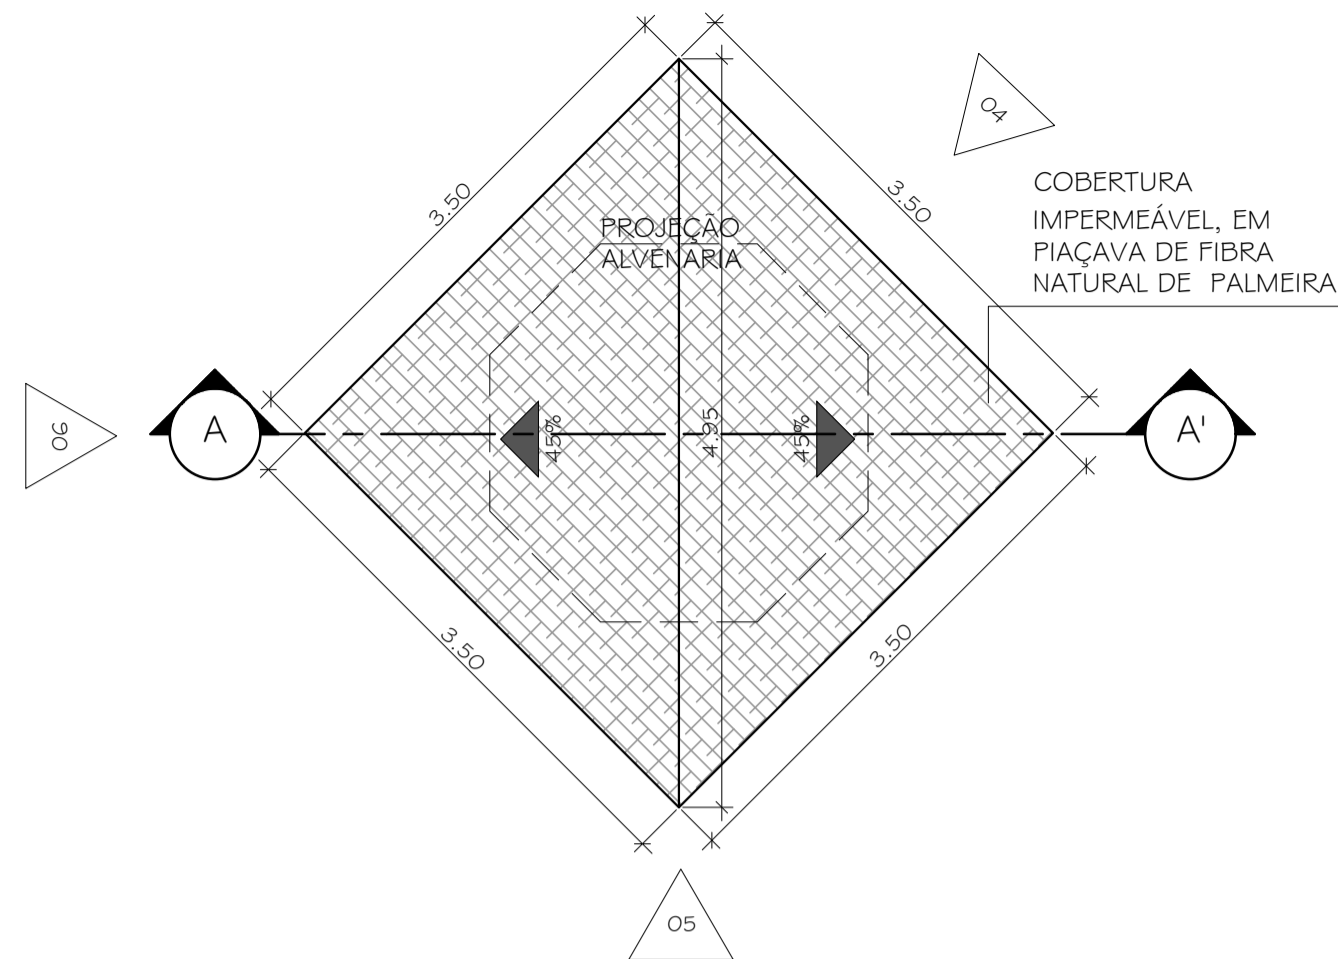


2 PLANTA DE COBERTURA
ESCALA 1/50

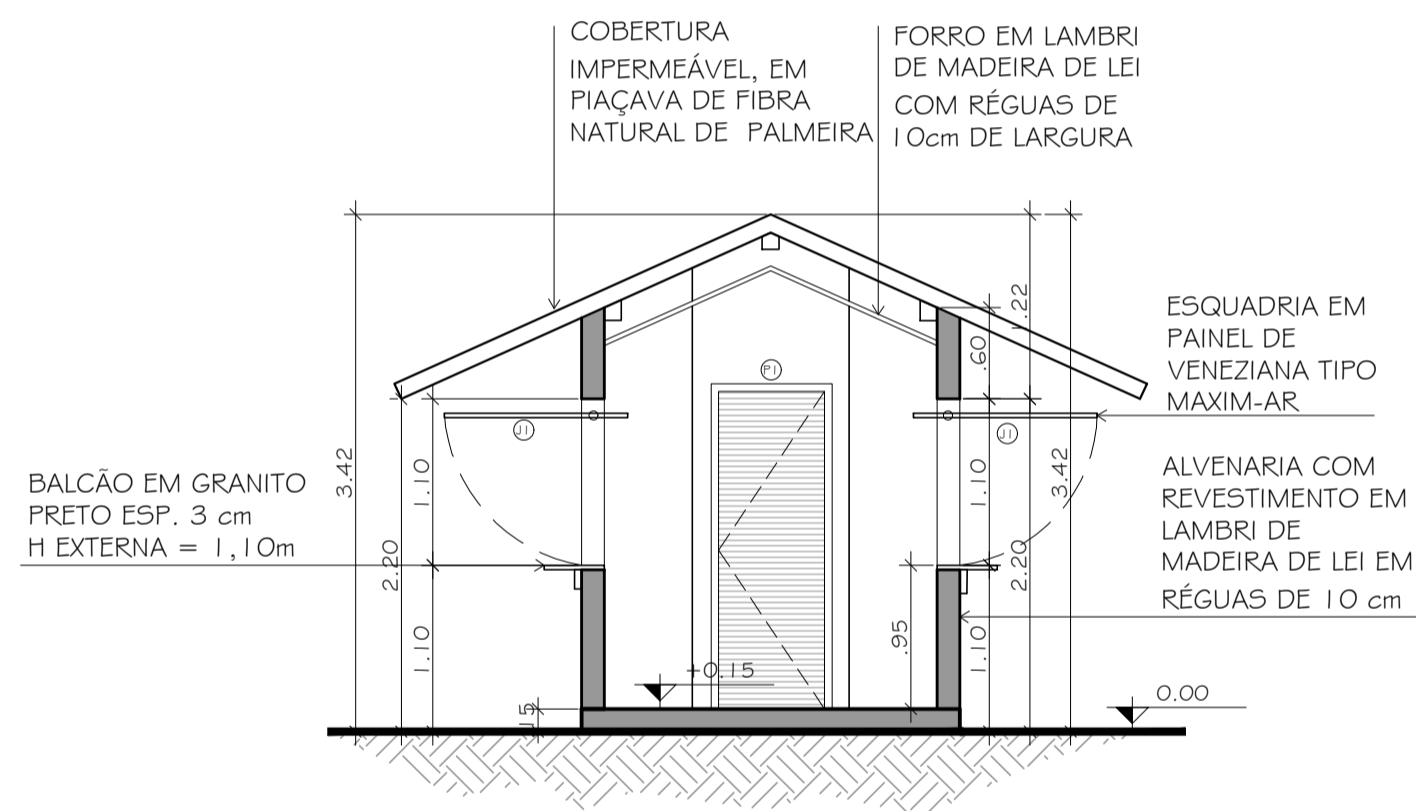


3 CORTE AA'
ESCALA 1/50

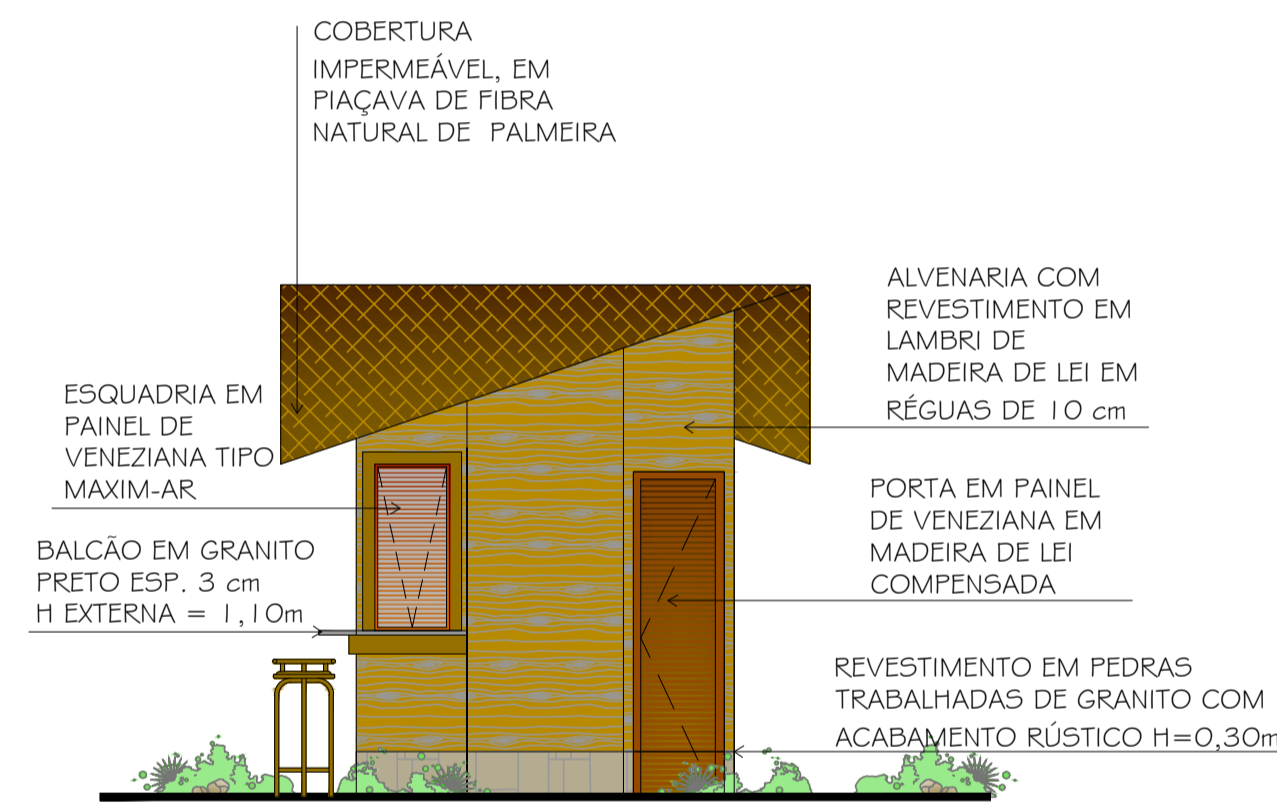

4 VISTA
ESCALA 1/50

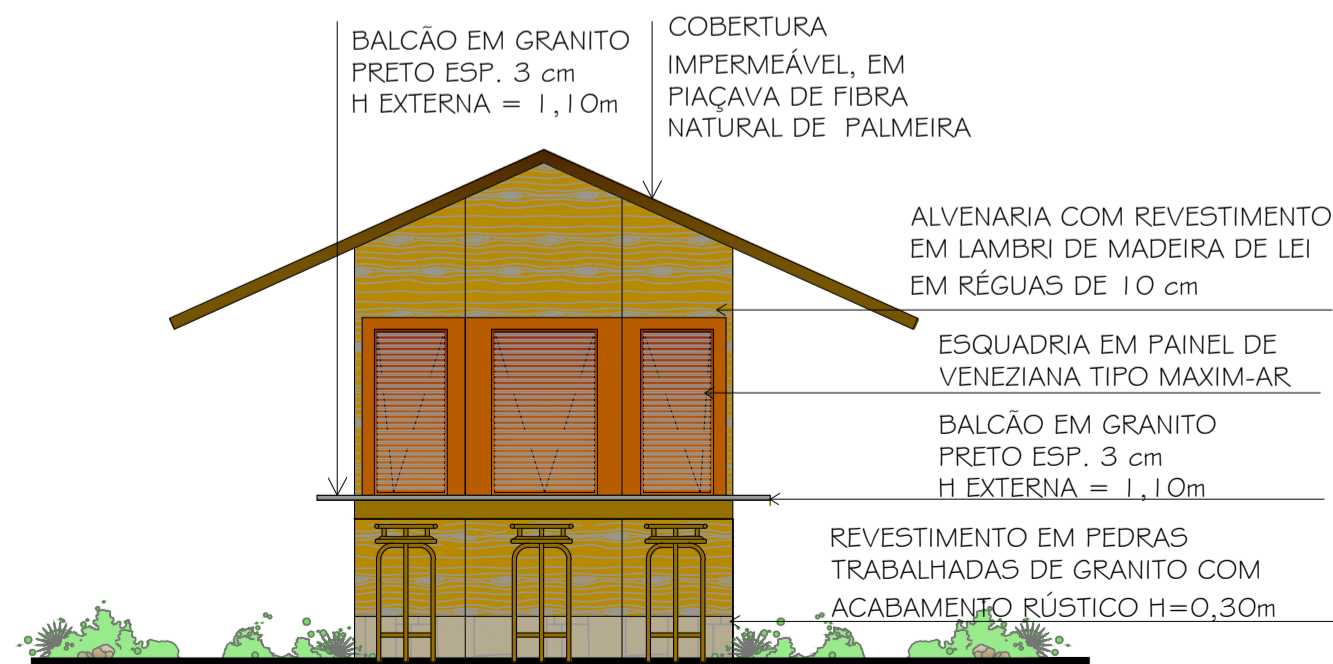

5 VISTA
ESCALA 1/50

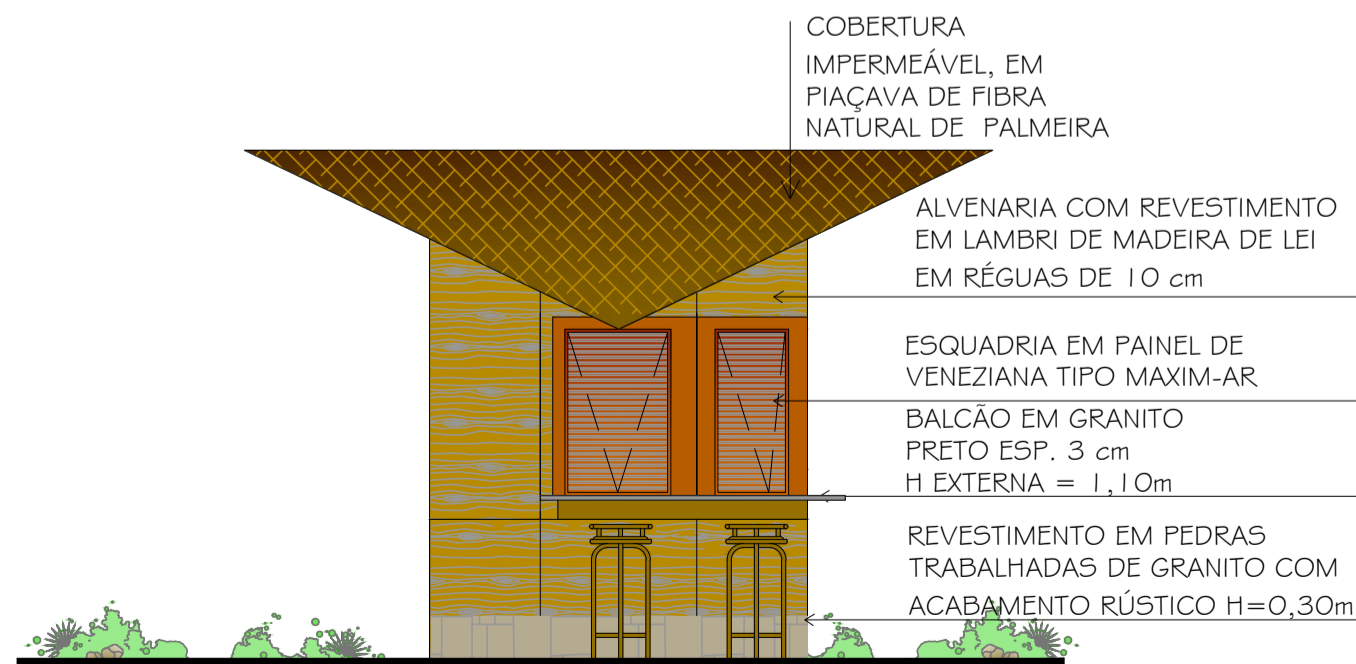

6 VISTA
ESCALA 1/50

QUADRO DE ESQUADRIAS						
PORTAS	CÓDIGO	DIMENSÃO			QUANTID.	ESPECIFICAÇÕES
		LARGURA	ALTURA	PEITORIL		
ABRIR	P	1	0.70	2.10	01	EM MADEIRA DE LEI COMPENSADA COM ACABAMENTO EM VERNIZ
JANELAS	CÓDIGO	DIMENSÃO			QUANTID.	ESPECIFICAÇÕES
		LARGURA	ALTURA	PEITORIL		
MAXIM-AR	J	1	0.70	1.10	05	PAINEL DE VENEZIANA EM MADEIRA DE LEI COMPENSADA COM ACABAMENTO EM VERNIZ

ESPECIFICAÇÕES	
○	PISO
1	PISO CIMENTADO LISO
△	PAREDE
1	PINTURA ACRÍLICA FOSCA COR BRANCO NEVE "SUVINIL", OU SIMILAR
2	REVESTIMENTO EM LAMBRI DE MADEIRA DE LEI EM RÉGUAS DE 10 cm
3	REVESTIMENTO EM PEDRAS TRABALHADAS DE GRANITO COM ACABAMENTO RÚSTICO H= 0,3 m
□	TETO
1	FORRO EM LAMBRI EM MADEIRA DE LEI COM RÉGUAS DE 10 cm DE LARGURA.

LEGENDA	
○ X	INDICAÇÃO DE CORTE INDICA NOME DO CORTE NA PRANCHA
△ I	INDICAÇÃO DE VISTA INDICA NÚMERO DO DESENHO NA PRANCHA

NOTAS GERAIS

1 - CONFERIR MEDIDAS NO LOCAL;
2 - NÍVEIS E DIMENSÕES EM METRO.

DIREITOS AUTORAIS RESERVADOS. A REPRODUÇÃO TOTAL OU PARCIAL SEM PRÉVIA AUTORIZAÇÃO, SUJEITARÁ O INFRATOR ÀS PENAS DA LEI FEDERAL 9610/98 E LEI ESTADUAL Nº 4144.

REVISÃO	DISCRIMINAÇÃO	DATA	RESP.
00	EMISSION INICIAL	09/2015	RM

PREFEITURA MUNICIPAL DE PETRÓPOLIS
SECRETARIA MUNICIPAL DE PLANEJAMENTO E DESENVOLVIMENTO ECONÔMICO

LOCAL: DIVERSAS LOCALIDADES, PETRÓPOLIS, RJ

ARQUIVO: THEO1402-C4-EXEUB-06_R0.dwg

ELABORAÇÃO DE PROJETOS PARA ESTRUTURAÇÃO DE CIRCUITOS TURÍSTICOS ECORRURAIS NO MUNICÍPIO DE PETRÓPOLIS- RJ

DISCIPLINA: URBANISMO

ETAPA: PROJETO EXECUTIVO - CIRCUITO 4

CIRCUITO PEDRAS DO TAQUARIL
ACESSO AO TAQUARIL (JACUBA) - QUIOSQUE: PLANTA BAIXA, PLANTA DE COBERTURA, CORTE E FACHADAS

CONSTRUTORA

PROJETISTA

theopratique
arquitetura - engenharia

ELABORADO POR: ROSANGELA MOURA
ARQUITETA E URBANISTA
CAU: A40033-6

VISTO: [assinatura]

PLANTA: 06/06

DATA: SETEMBRO/2015

DESENHO: KAREN ROBERTA

ESCALA: 1/50

COR	ESPESS.
1	0.1
2	0.2
3	0.3
4	0.35
5	0.4
6	0.5
7	0.05
8	0.1
9	0.1
10-255	0.2

NOTA: TODAS AS FIRMAS (COR 1 - 9) DEVEM SER FEITAS EM LÁPIS E ASSINADAS POR 10. TODAS SERÃO COLOCADAS.