


1 PLANTA DE LAYOUT
ESC.: 1/100

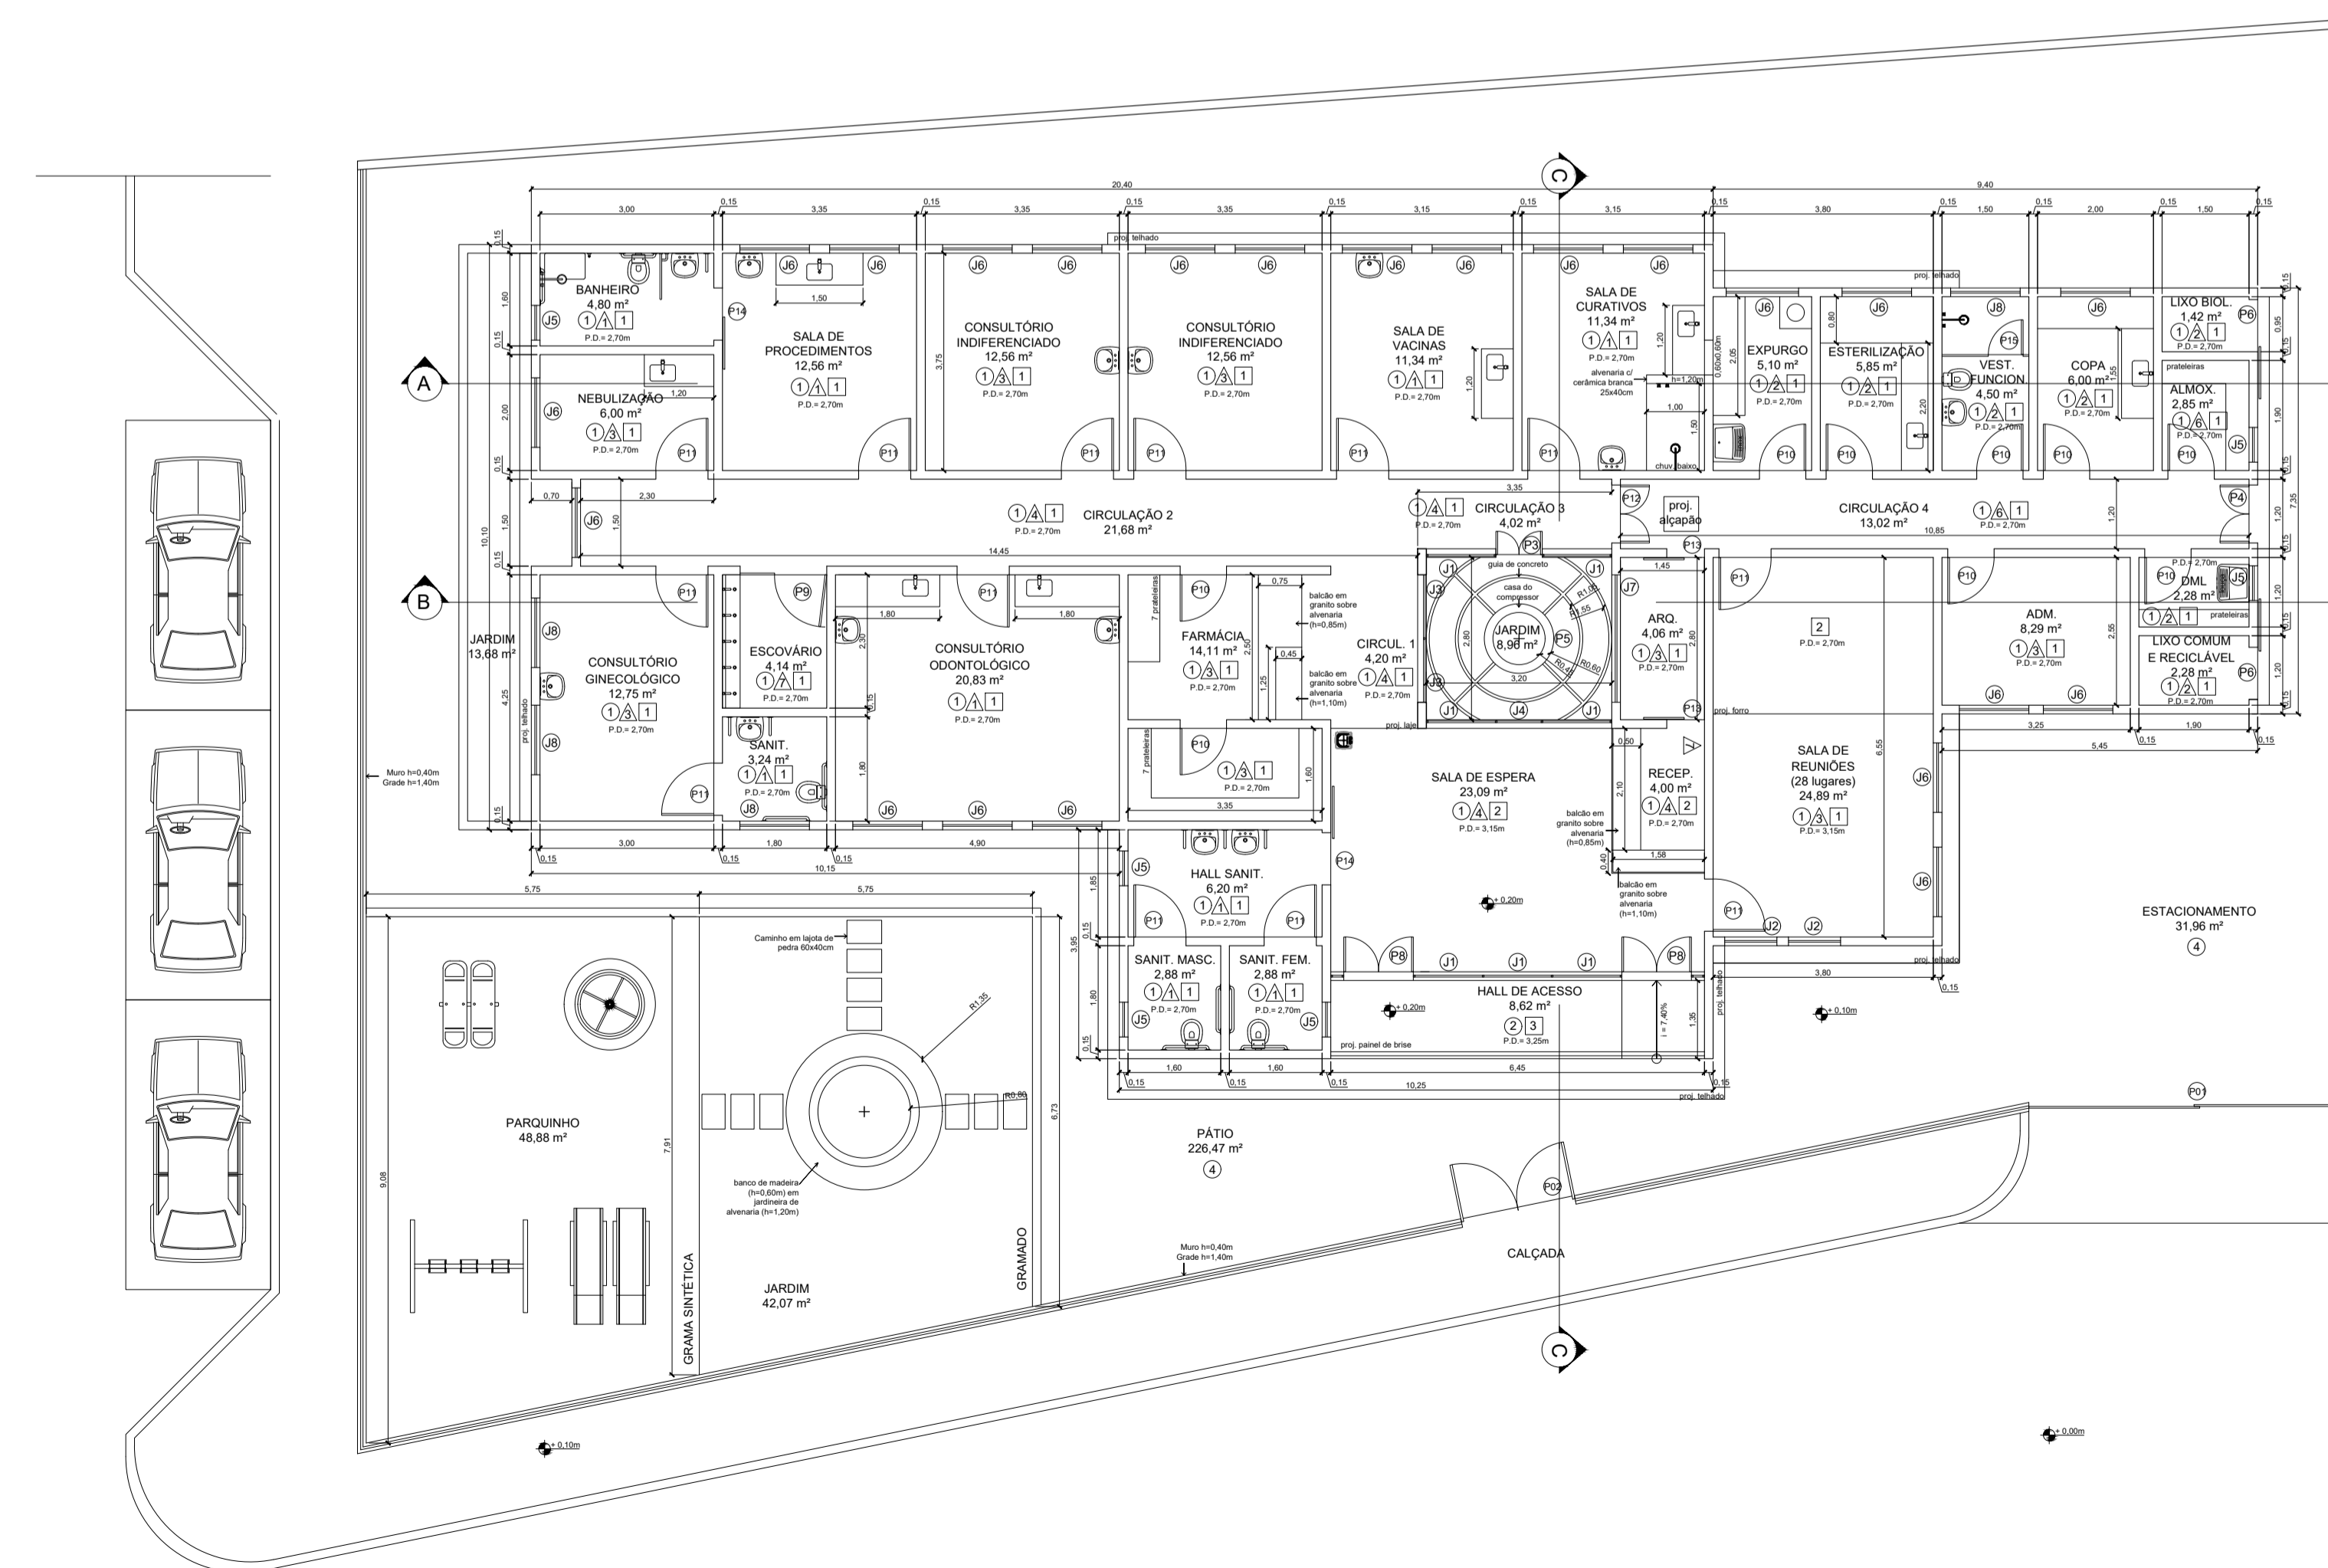

2 PLANTA BAIXA
ESC.: 1/100

OBSERVAÇÕES:

| REVESTIMENTOS: | | QUADRO DE ESQUADRIAS: | | | | | | |
|----------------|---|-----------------------|------------|------|------|----------------|------|---|
| COD | TIPO | L | H | FOL | QTD | ESPECIFICAÇÕES | | |
| 01 | PISO CERÂMICA 40 x 40 cm ANTIDERRAPANTE P.E.I.-IV | | | | | | | EM CHAPA DE FERRO COM PINTURA EM TINTA ESMALTE NA COR PALMA OU SIMILAR. |
| 02 | CIMENTO LISO CONFORME PAGINAÇÃO EM PLANTA | P1 | CORRER | 5,80 | 1,80 | 02 | 01 | EM CHAPA DE FERRO COM PINTURA EM TINTA ESMALTE NA COR PALMA OU SIMILAR. |
| 03 | GRANITO RUSTICO EM PLACAS | P2 | ABRIR | 2,00 | 1,80 | 02 | 01 | EM CHAPA DE FERRO COM PINTURA EM TINTA ESMALTE NA COR PALMA OU SIMILAR. |
| 04 | PISO INTERTRAVADO NA COR NATURAL | P3 | ABRIR | 0,80 | 0,80 | 02 | 01 | EM CHADILHO DE ALUMÍNIO ANODIZADO COM PINTURA ELETROSTÁTICA BRANCA E VIDROS TEMPERADO 8mm. |
| | | P4 | ABRIR | 1,00 | 2,10 | 02 | 01 | EM CHAPA DE FERRO COM PINTURA EM TINTA ESMALTE NA COR AZUL, FRANÇA OU SIMILAR. |
| | | P5 | ABRIR | 0,80 | 1,35 | 02 | 01 | EM BARRAS DE FERRO COM PINTURA EM TINTA ESMALTE NA COR AZUL, FRANÇA OU SIMILAR. |
| | | P6 | CORRER | 0,90 | 2,10 | 01 | 02 | EM ALUMÍNIO ANODIZADO, COM PAINEL DE VENEZIANA, COM PINTURA ELETROSTÁTICA BRANCA, PAINEL DE VIDRO ELETROSTÁTICO E PORTA DE 1200x2100mm. |
| 01 | CERÂMICA BRANCA 25x40cm, 4 FIADAS, FAIXA DE PASTILHAS MITRA COLOREMIX (12cm), E PINTURA ACRÍLICA NA COR BRANCA ACIMA. | P7 | ABRIR | 1,50 | 2,10 | 01 | 01 | EM ALUMÍNIO ANODIZADO, COM PAINEL DE VENEZIANA, COM PINTURA ELETROSTÁTICA BRANCA, PAINEL DE VIDRO ELETROSTÁTICO E PORTA DE 1200x2100mm. |
| 02 | CERÂMICA BRANCA 25x40cm. | P8 | ABRIR | 1,20 | 2,10 | 02 | 02 | EM ALUMÍNIO ANODIZADO, COM PAINEL DE VENEZIANA, COM PINTURA ELETROSTÁTICA BRANCA, PAINEL DE VIDRO ELETROSTÁTICO E PORTA DE 1200x2100mm. |
| 03 | PINTURA EM TINTA ACRÍLICA NA COR BRANCA. | P9 | ABRIR | 0,70 | 1,00 | 01 | 01 | EM ALUMÍNIO ANODIZADO, COM PAINEL DE VENEZIANA, COM PINTURA ELETROSTÁTICA BRANCA, PAINEL DE VIDRO ELETROSTÁTICO E PORTA DE 1200x2100mm. |
| 04 | PINTURA EM TINTA ESMALTE NA COR ALGODÃO EGÍPCIO, COM ALTURA DE 1,20m. BATE MACA (20m), COM PINTURA EM TINTA ESMALTE NA COR AZUL, BARROCO, E PINTURA ACRÍLICA. | P10 | ABRIR | 0,80 | 2,10 | 01 | 10 | EM ALUMÍNIO ANODIZADO, COM PAINEL DE VENEZIANA, COM PINTURA ELETROSTÁTICA BRANCA, PAINEL DE VIDRO ELETROSTÁTICO E PORTA DE 1200x2100mm. |
| | | P11 | ABRIR | 0,90 | 2,10 | 01 | 13 | EM MADEIRA COMPENSAADA, LISA, EMBASSADA, COM PINTURA ESMALTE NA COR VERDE VALE OU SIMILAR. |
| | | P12 | VAI E VEM | 1,00 | 2,10 | 02 | 01 | EM MADEIRA COMPENSAADA, LISA, EMBASSADA, COM PINTURA ESMALTE NA COR VERDE VALE OU SIMILAR. |
| | | P13 | CORRER | 0,70 | 2,10 | 01 | 02 | EM MADEIRA COMPENSAADA, LISA, EMBASSADA, COM PINTURA ESMALTE NA COR VERDE VALE OU SIMILAR. |
| 05 | PASTILHA MITRA COLOREMIX ATÉ 1,12m E FAIXA DE ESPELHO (3,35m x 0,60m) E PINTURA ACRÍLICA BRANCA ACIMA. | P14 | CORRER | 0,90 | 2,10 | 01 | 02 | EM MADEIRA COMPENSAADA, LISA, EMBASSADA, COM PINTURA ESMALTE NA COR VERDE VALE OU SIMILAR. |
| 06 | PINTURA EM TINTA ACRÍLICA NA COR ALGODÃO EGÍPCIO. | P15 | ABRIR | 0,60 | 2,10 | 01 | 01 | EM ALUMÍNIO ANODIZADO, COM PAINEL DE VENEZIANA, COM PINTURA ELETROSTÁTICA BRANCA. |
| 07 | PINTURA EM TINTA ESMALTE NA COR AZUL, BARROCO, NA PAREDE DO ESCOVÁRIO; FAIXA DE ESPELHO (2,06 x 0,60m) E MOLDURA EM PASTILHA MITRA COLOREMIX COM 12cm. | | | | | | | |
| JANELAS: | | COD | TIPO | L | H | QTD | PEIT | ESPECIFICAÇÕES |
| | | J1 | MAXIM. AIR | 1,20 | 1,20 | 07 | 0,90 | EM ALUMÍNIO ANODIZADO COM PINTURA BRANCA E VIDROS LISOS. |
| | | J2 | MAXIM. AIR | 0,90 | 1,20 | 02 | 0,90 | EM ALUMÍNIO ANODIZADO COM PINTURA BRANCA E VIDROS LISOS. |
| | | J3 | MAXIM. AIR | 1,05 | 1,20 | 02 | 0,90 | EM ALUMÍNIO ANODIZADO COM PINTURA BRANCA E VIDROS LISOS. |
| | | J4 | MAXIM. AIR | 0,80 | 1,20 | 01 | 0,90 | EM ALUMÍNIO ANODIZADO COM PINTURA BRANCA E VIDROS LISOS. |
| | | J5 | MAXIM. AIR | 0,60 | 0,60 | 06 | 1,50 | EM ALUMÍNIO ANODIZADO COM PINTURA ELETROSTÁTICA NA COR BRANCA E VIDROS TIPO MINI-BORTEL, CONFORME DIAGRAMAÇÃO NA FACHADA E CORTES. |
| | | J6 | MAXIM. AIR | 1,20 | 0,60 | 22 | 1,50 | EM ALUMÍNIO ANODIZADO COM PINTURA ELETROSTÁTICA NA COR BRANCA E VIDROS LISOS, CONFORME DIAGRAMAÇÃO NA FACHADA E CORTES. |
| | | J7 | MAXIM. AIR | 1,20 | 0,30 | 01 | 2,20 | EM ALUMÍNIO ANODIZADO COM PINTURA ELETROSTÁTICA BRANCA E VIDROS LISOS. |
| | | J8 | MAXIM. AIR | 1,20 | 0,60 | 04 | 1,50 | EM ALUMÍNIO ANODIZADO COM PINTURA ELETROSTÁTICA NA COR BRANCA E VIDROS TIPO MINI-BORTEL, CONFORME DIAGRAMAÇÃO NA FACHADA E CORTES. |

OBS:
1) TODAS AS BANCADAS EM AÇO INOX;
2)

OBS: MEDIDAS EXPRESSAS EM METROS. TODAS AS MEDIDAS DEVEM SER CONFERIDAS NO LOCAL.



PREFEITURA MUNICIPAL DE PETRÓPOLIS

Secretaria de Obras, Habitação e Regularização Fundiária
Departamento de Projetos, Convênios e PPP

| | |
|--|---|
| TÍTULO PROJETO DE ARQUITETURA PARA A CONSTRUÇÃO DE UNIDADE BÁSICA DE SAÚDE | PROJETO DESENHO PLANTAS BAIXAS |
| LOCAL | ESCALA 1/100 PRANCHA 02/03 |
| AUTOR DO PROJETO DE ARQUITETURA Vyma Jacomo de Abreu Nunes Arquiteta e Urbanista | DATA JUL./2019 |
| VISTOS E CARIMBOS: | CARIMBO DO AUTOR DO PROJETO DE ARQUITETURA |
| CÓDIGO DO PROJETO: | |