



1 PLANTA BAIXA TÉRREO - CENTRO CULTURAL 14 BIS - DEMOLIR E CONSTRUIR
ESCALA 1:75

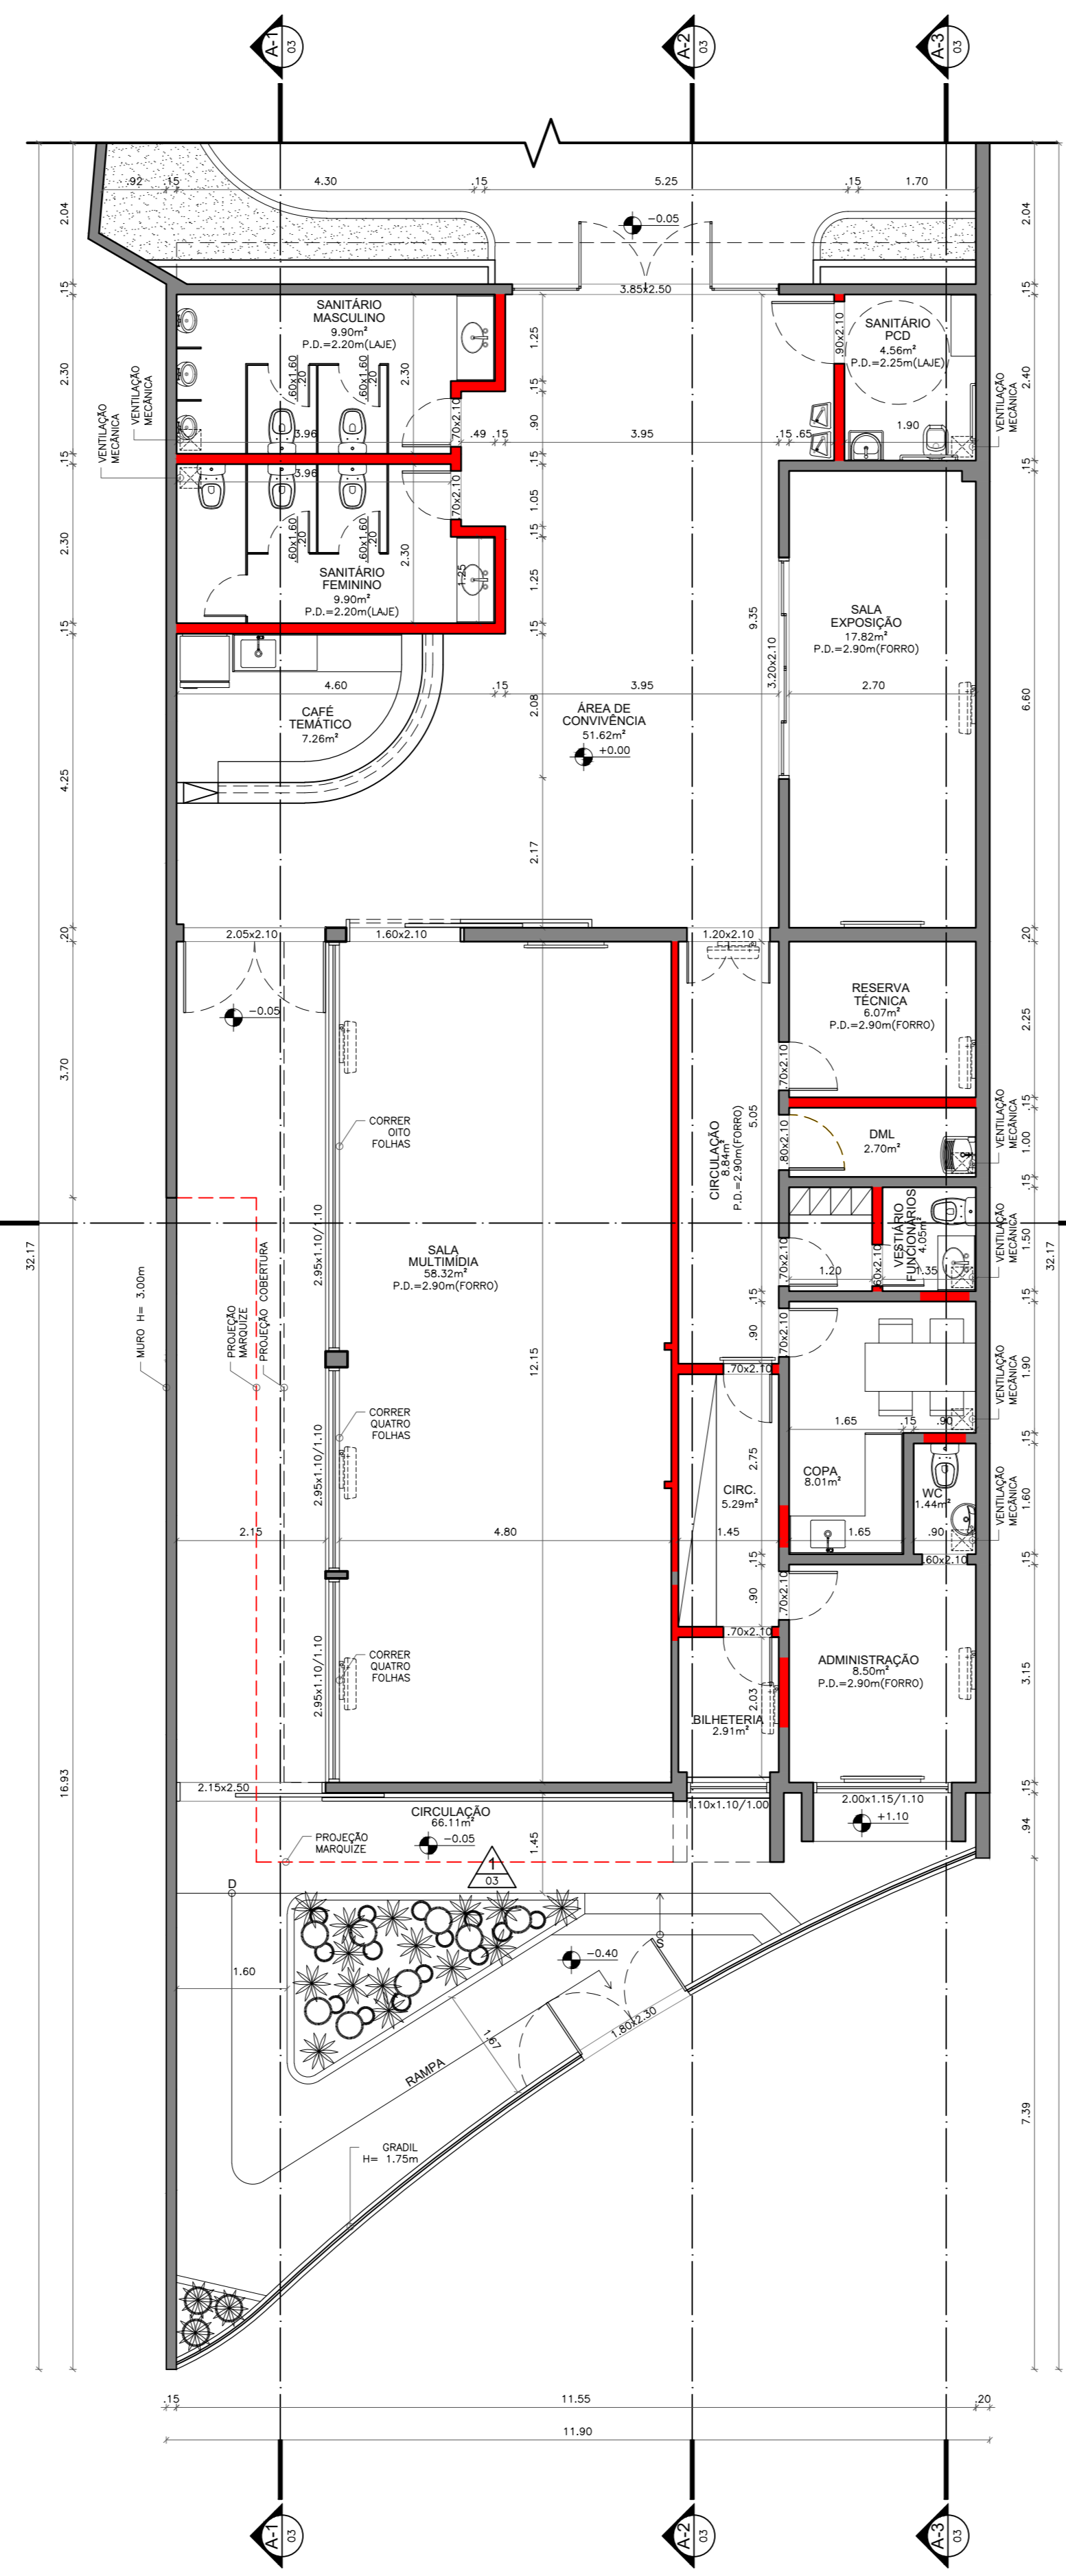

2 PLANTA BAIXA TÉRREO - CENTRO CULTURAL 14 BIS - CONSTRUIR
ESCALA 1:75

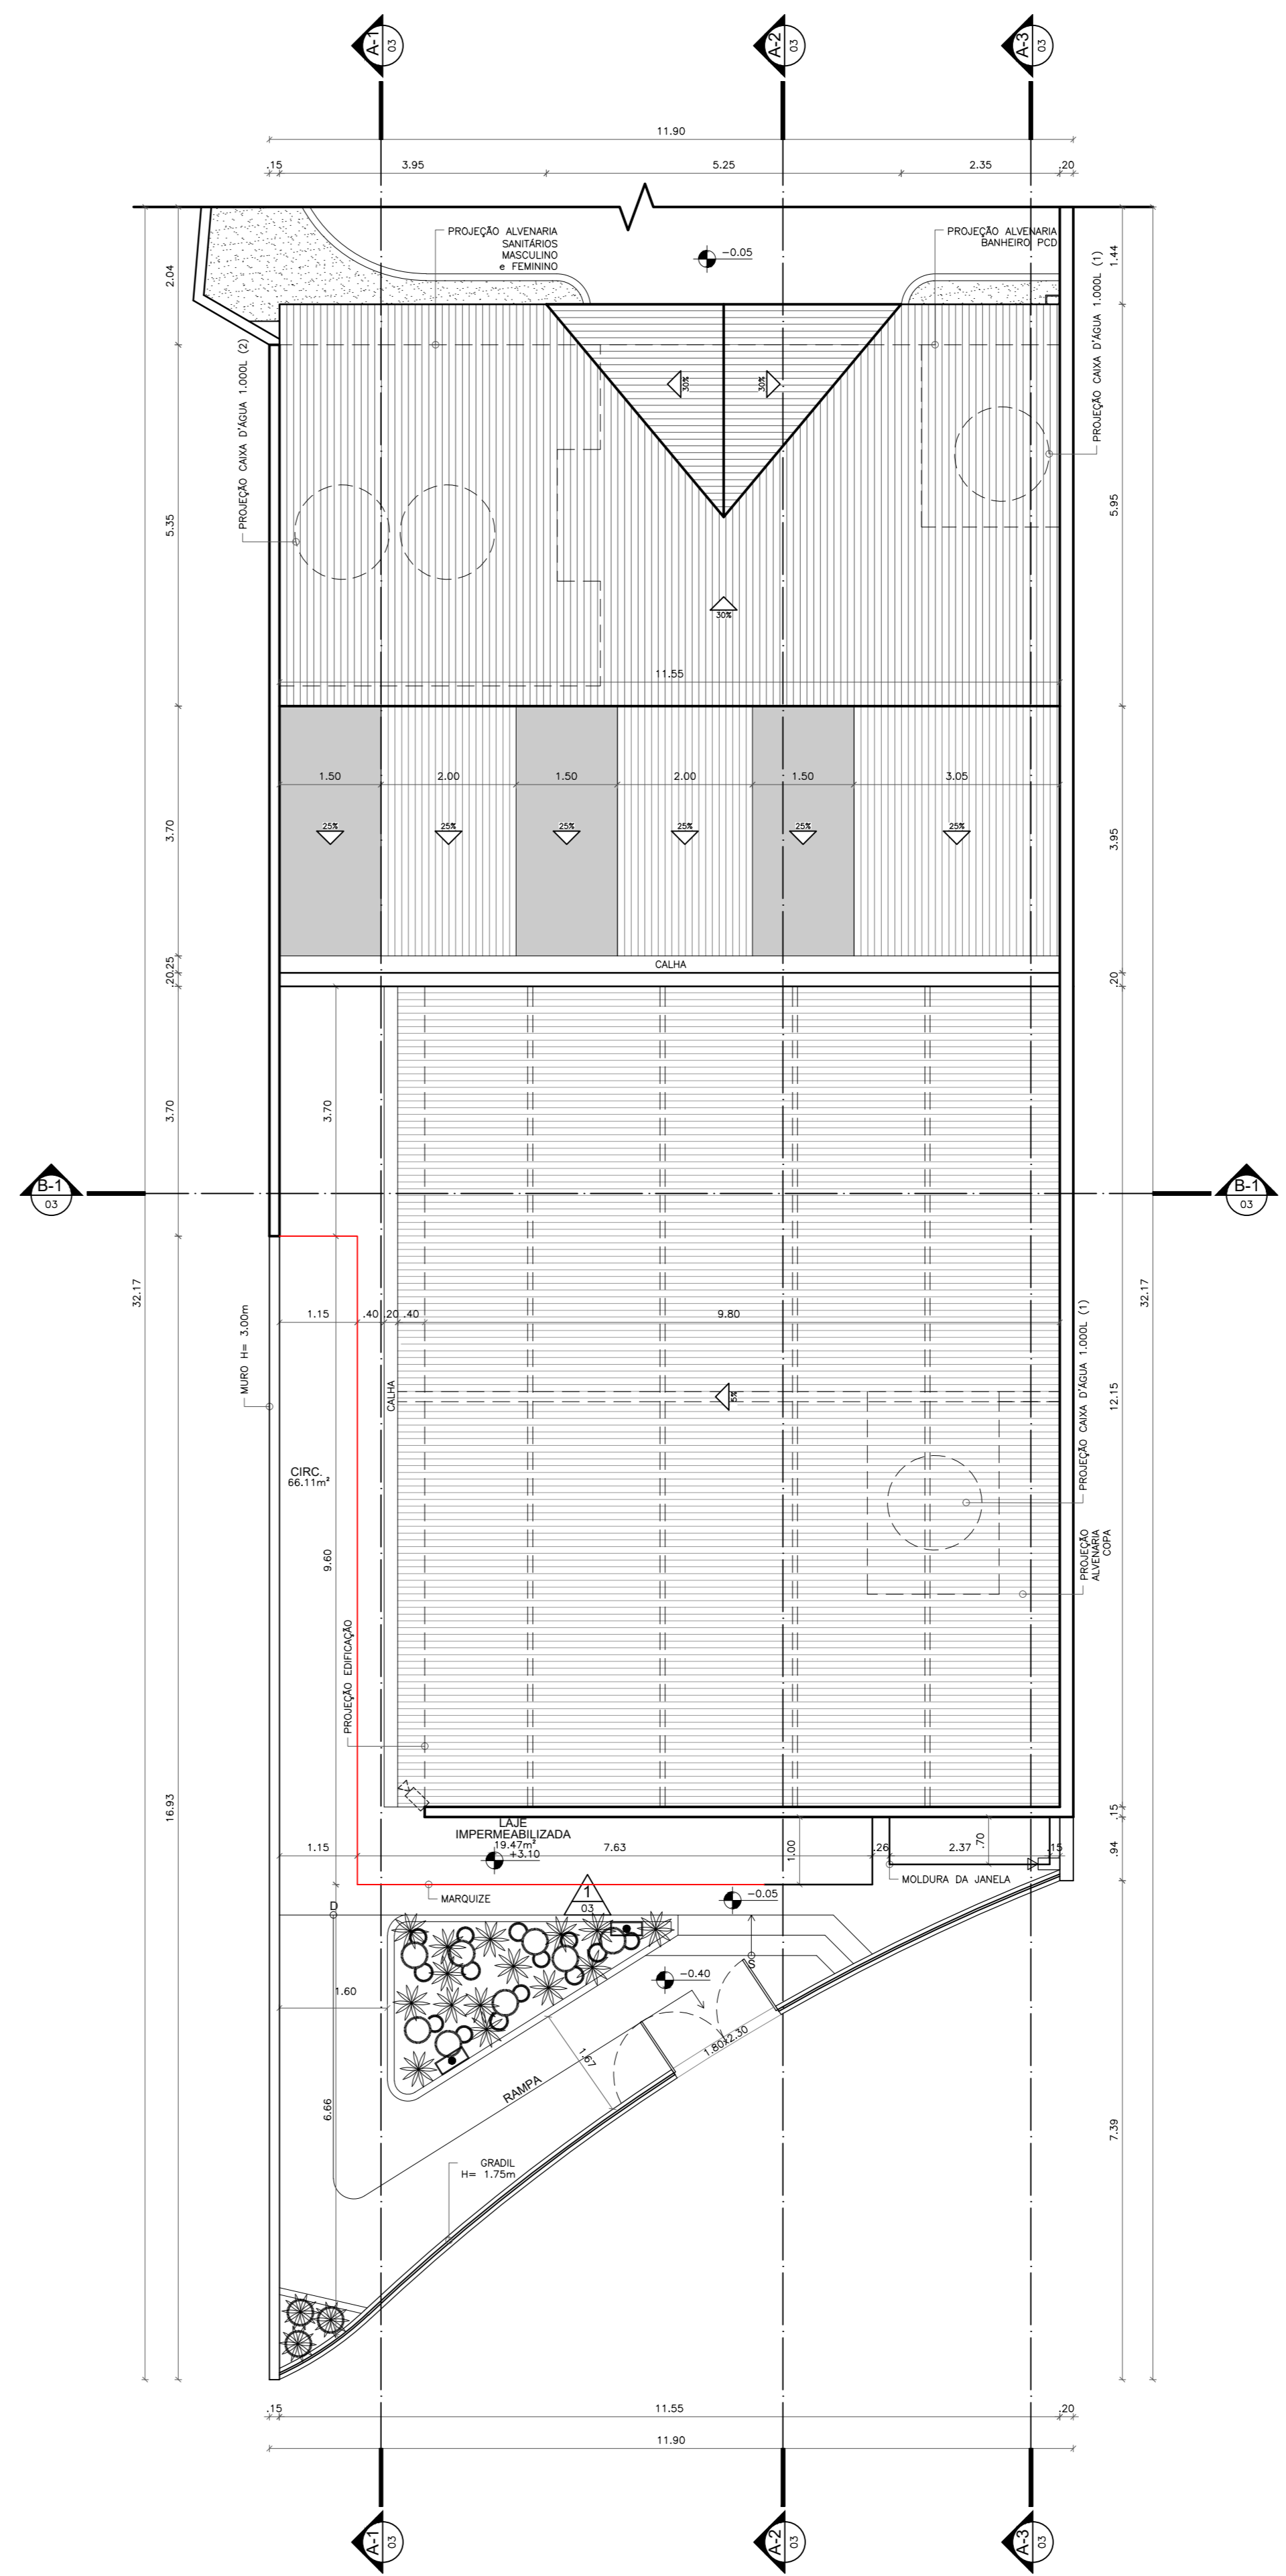

3 PLANTA DE COBERTURA - CENTRO CULTURAL 14 BIS - CONSTRUIR
ESCALA 1:75

LEGENDA:

- PRESERVAR
- CONSTRUIR
- DEMOLIR

PROJETO DE ARQUITETURA DO CENTRO CULTURAL 14 BIS e ENCANTADA,
SITUADO NA RUA DO ENCANTO, 22, CENTRO, PETRÓPOLIS - R.J.

CONFERIR MEDIDAS NO LOCAL - DIREITOS AUTORAIS RESERVADOS			
OP.	DATA	DESCRIÇÃO	RESPONSÁVEL
01	-	-	-
02	-	-	-
<p>GM&B ARQUITETURA E CONSTRUÇÃO Rua Imbros D'Ángelo, 39 sala 02 - Centro - Petrópolis - RJ</p>	<p>PREFEITURA MUNICIPAL DE PETRÓPOLIS Avenida Koeller, 200 - Centro - Petrópolis - RJ</p>	CLIENTE:	PREFEITURA MUNICIPAL DE PETRÓPOLIS	FOUNO:	
		PROJETO:	CENTRO CULTURAL 14 BIS e ENCANTADA Rua do Encanto, 22 - Centro - Petrópolis - RJ	REVISÃO:	01/05
ASSUNTO:	PROJETO EXECUTIVO - DEMOLIR E CONSTRUIR	REVISÃO:	000		
ARQUITETO:	MAURICIO MELLO	DATA:	06/11/2019		
EQUIPE TÉCNICA:	CRISTIANO ASSIS	ESCALA:	INDICADA		