



PLANTA

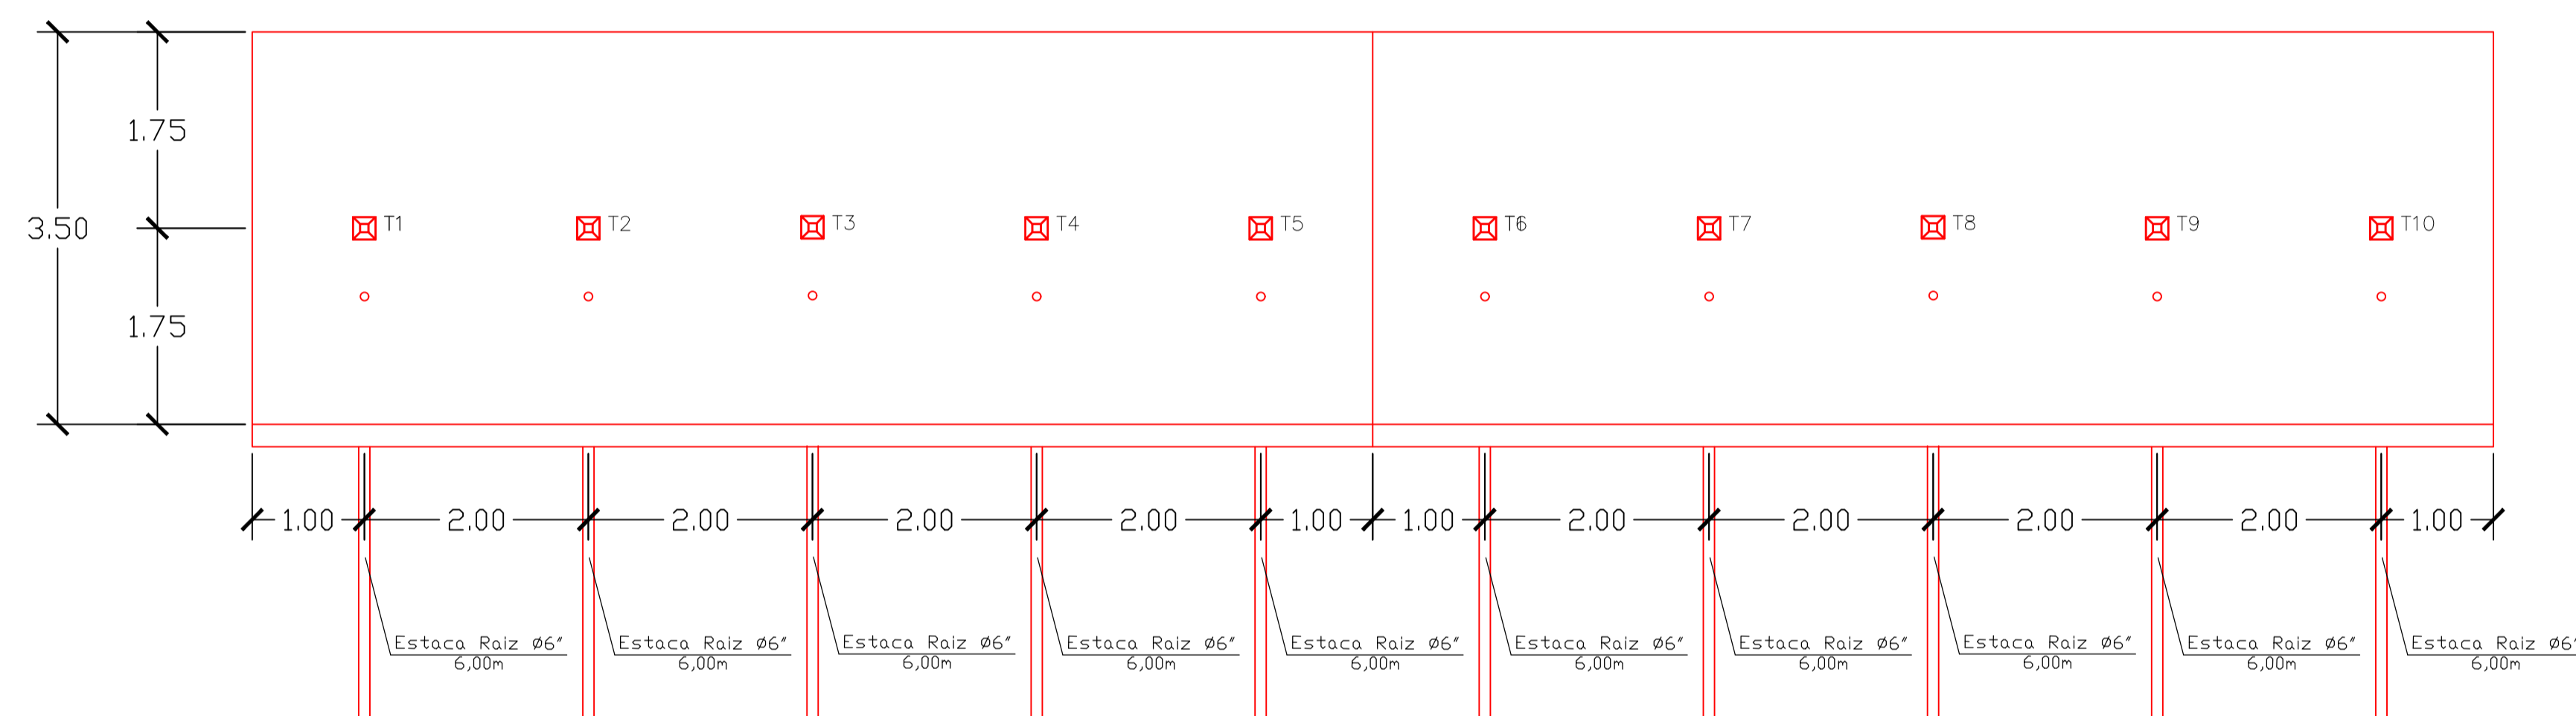

VISTA FRONTAL

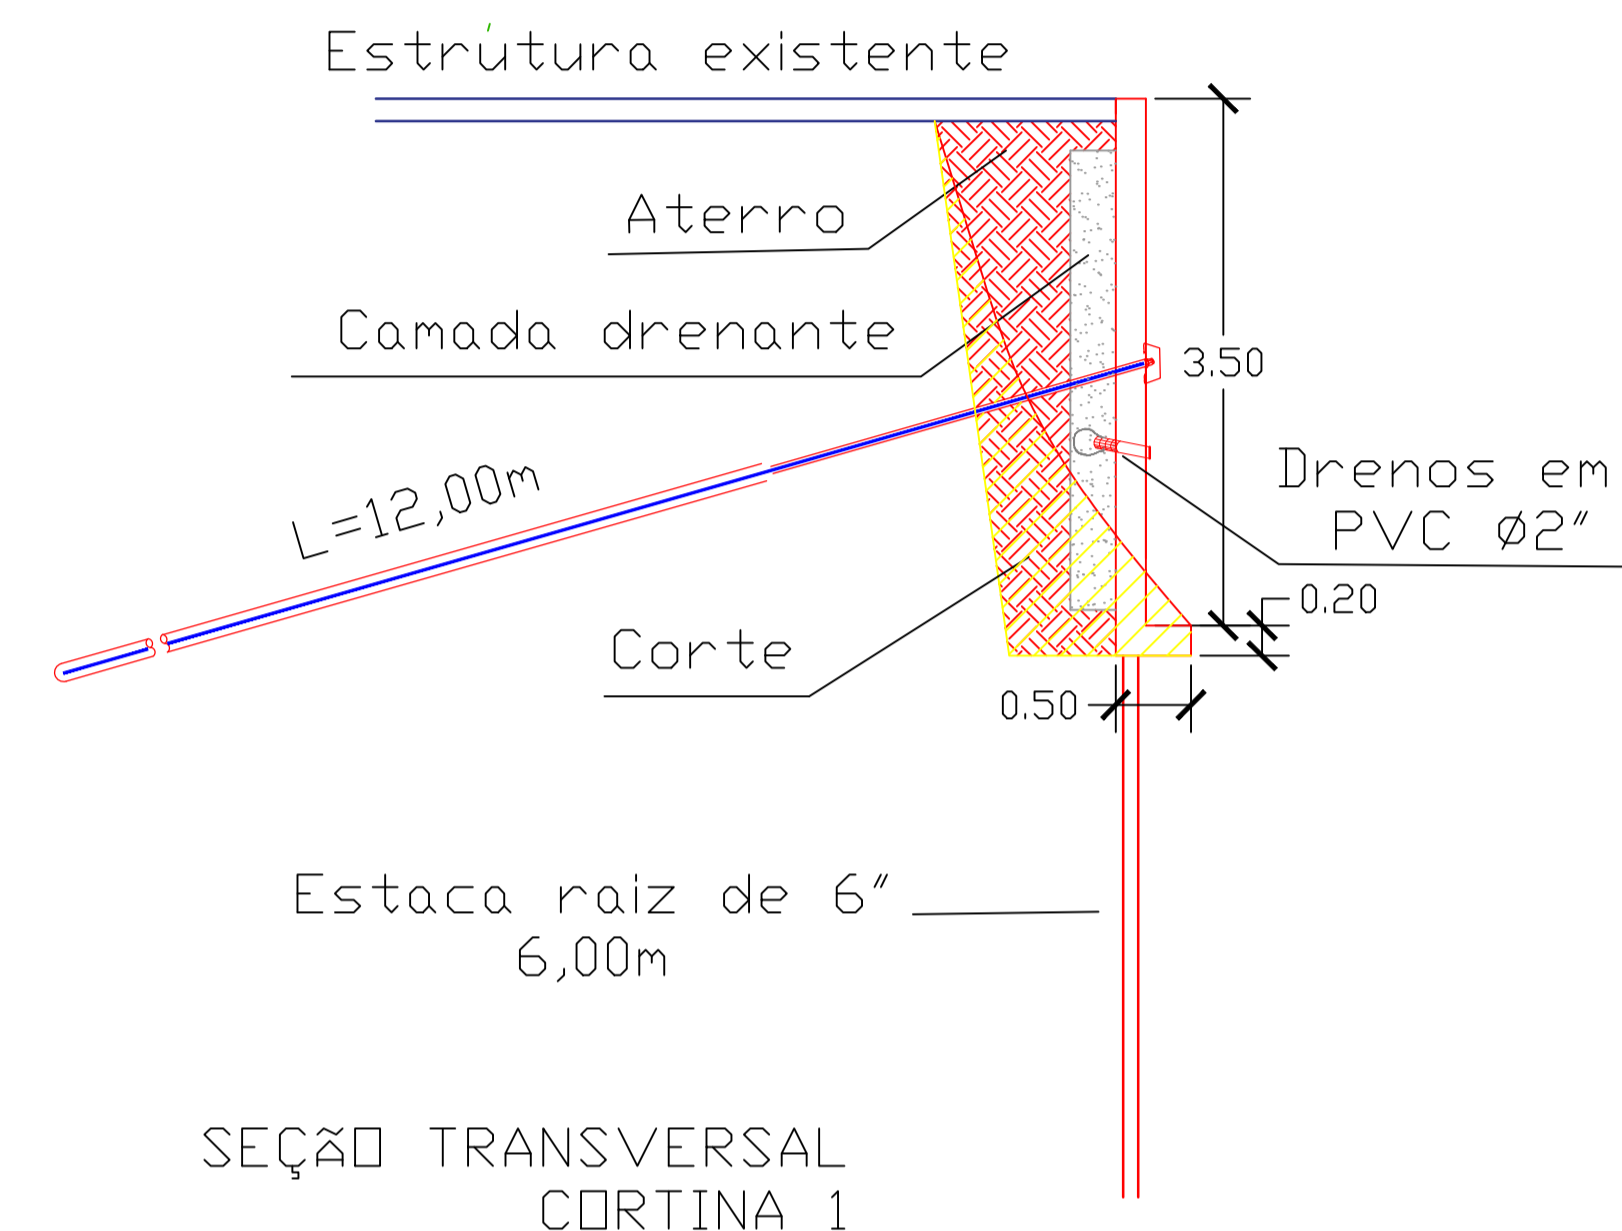

**SEÇÃO TRANSVERSAL
CORTINA 1**

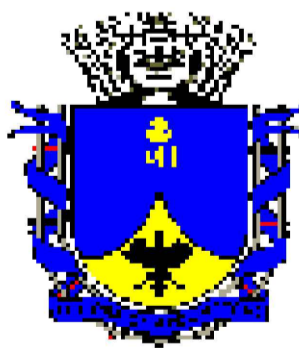


FOTO - CORTINA 1

ESCALA 1:100

Obs:

Todas medidas e cotas devem ser conferidas no local da obra antes do inicio dos serviços.

	PREFEITURA MUNICIPAL DE PETRÓPOLIS SECRETARIA DE OBRAS HABITAÇÃO E REGULARIZAÇÃO FUNDIÁRIA DEPARTAMENTO DE OBRAS PÚBLICAS		
	PROJETO:	ESCALAS: 1/100	VISTO:
DESENHO:	CÓDIGO:	DATA: Maio/2022	Prancha N°:
PROJETO BASICO PARA EXECUÇÃO DE CONTENÇÕES COM CORTINA ATIRANTADA			<h1>02/03</h1>
LOCAL: NÚCLEO DE INTEGRAÇÃO SOCIAL - ALTO DA SERRA - PETRÓPOLIS - RJ			
PLANTA BAIXA, VISTA FRONTAL E SEÇÃO TRANSVERSAL - CORTINA 1			