



PLANTA

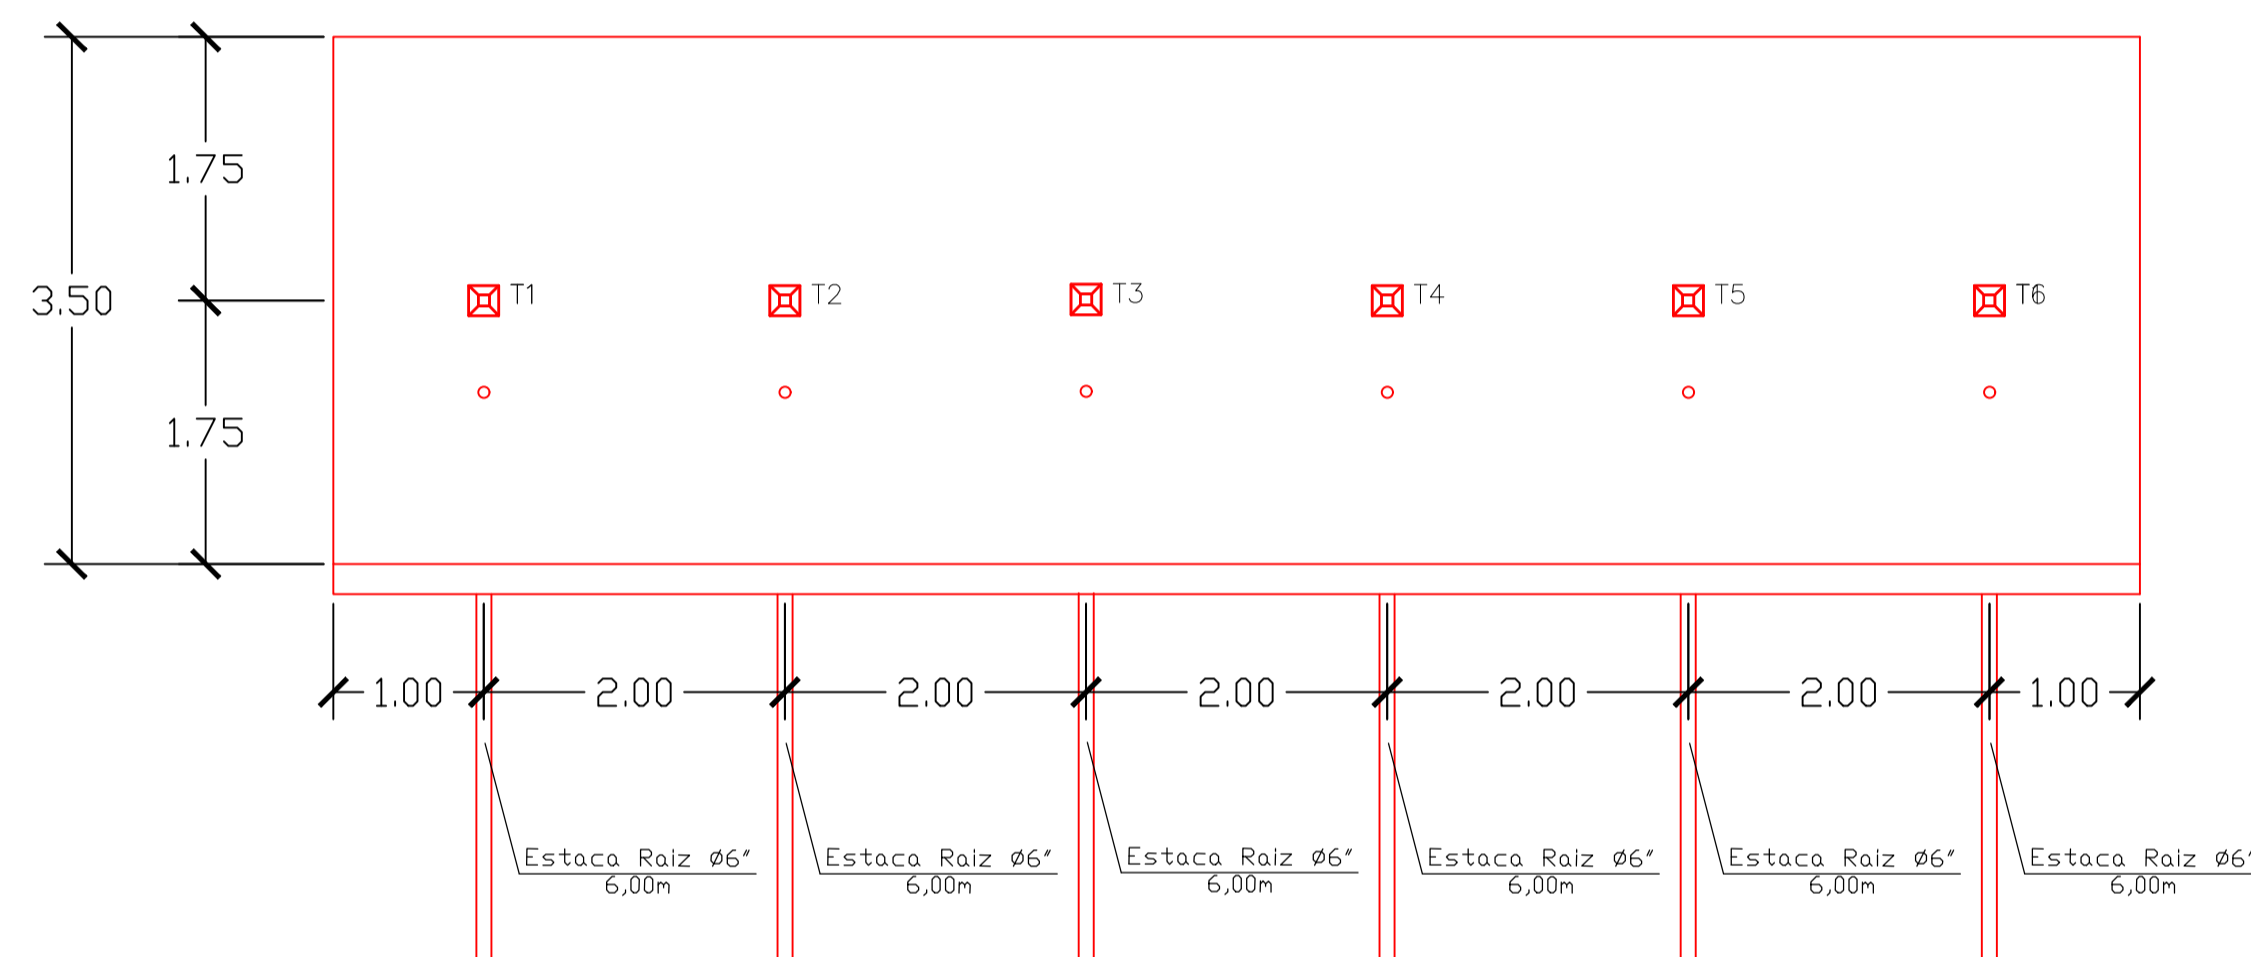

VISTA FRONTAL

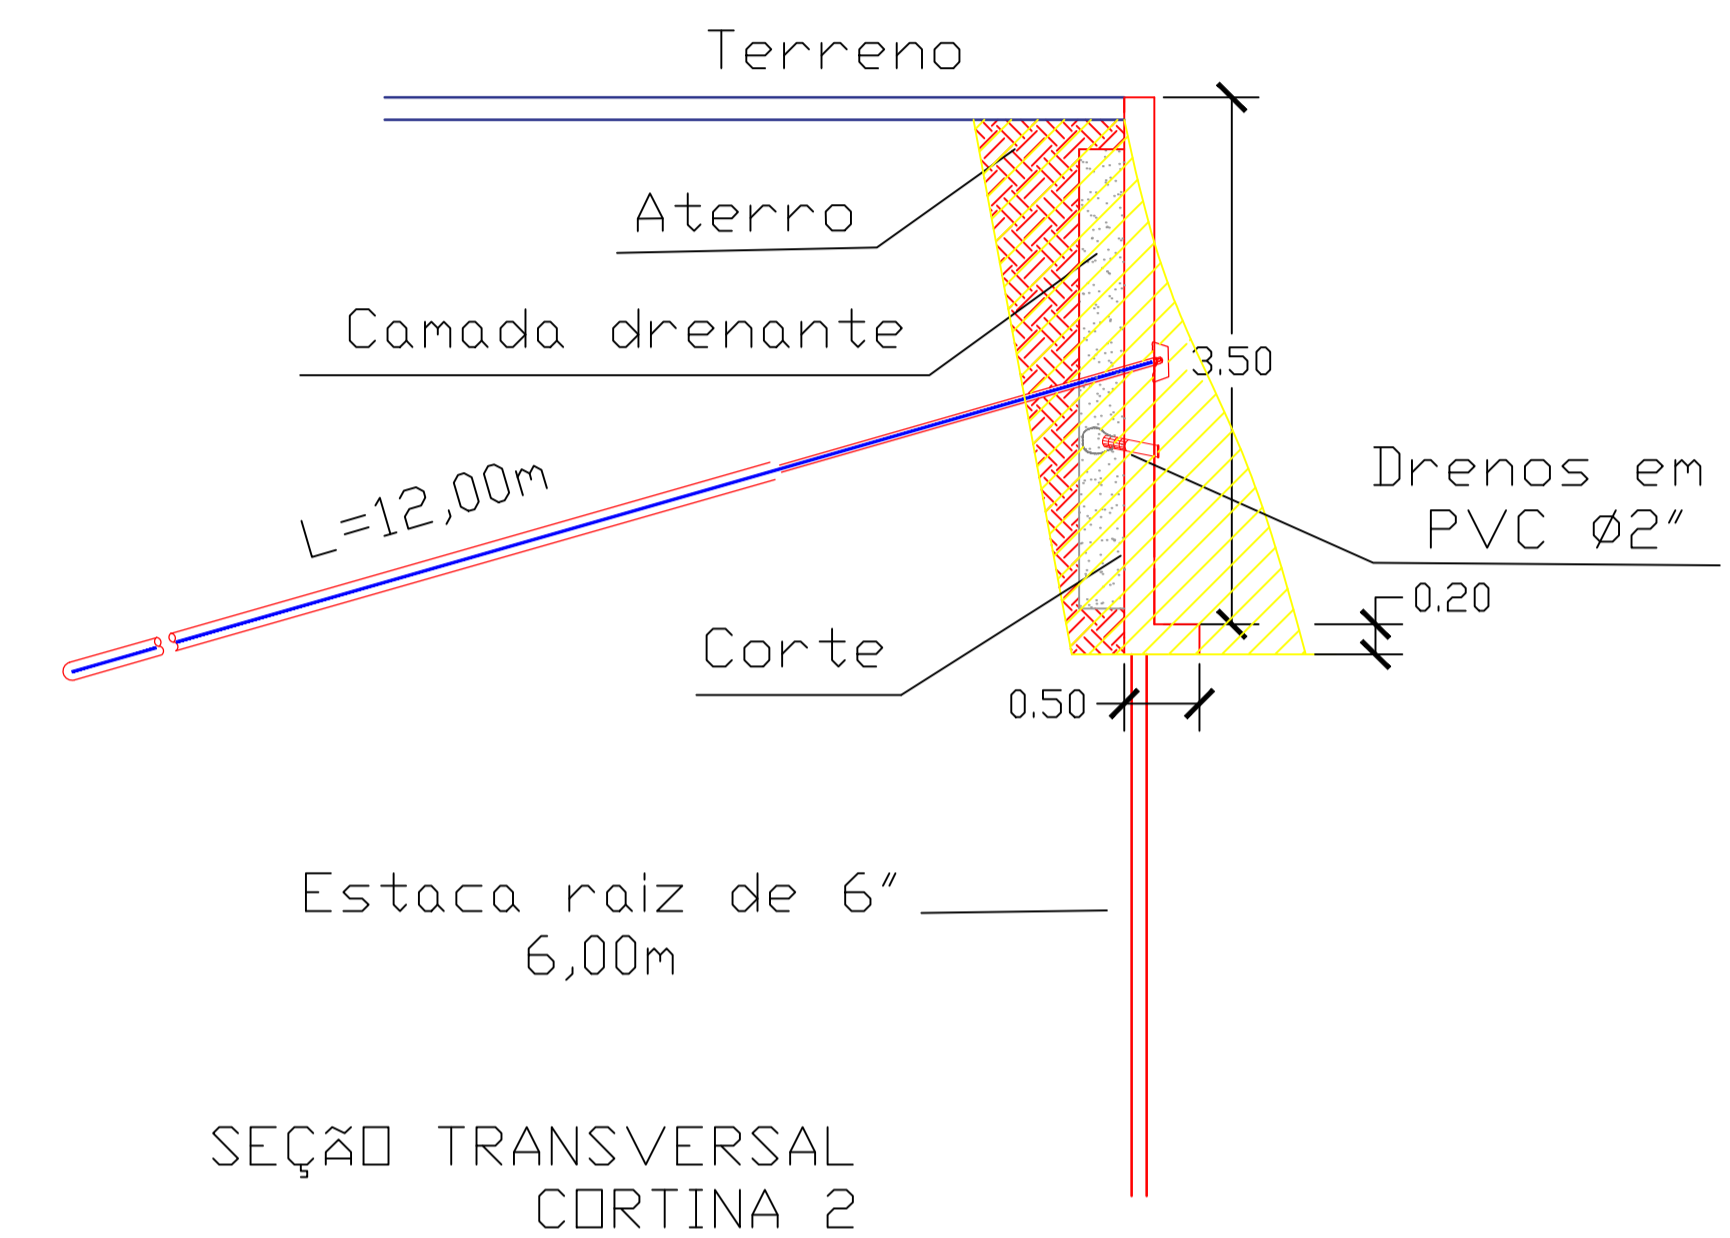

SEÇÃO TRANSVERSAL CORTINA 2

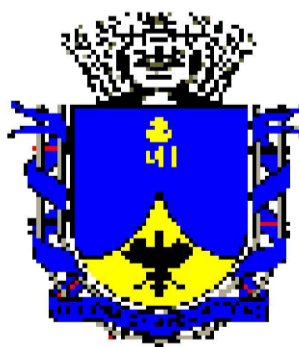


FOTO - CORTINA 2

ESCALA 1:100

Obs:

Todas medidas e cotas devem ser conferidas no local da obra antes do inicio dos serviços.

	PREFEITURA MUNICIPAL DE PETRÓPOLIS SECRETARIA DE OBRAS HABITAÇÃO E REGULARIZAÇÃO FUNDIÁRIA DEPARTAMENTO DE OBRAS PÚBLICAS			
	PROJETO:	ESCALAS: 1/100	VISTO:	DEPOP
	DESENHO:	CÓDIGO:	DATA: Maio/2022	Prancha N°:
PROJETO BASICO PARA EXECUÇÃO DE CONTENÇÕES COM CORTINA ATIRANTADA				<h1>03/03</h1>
LOCAL: NÚCLEO DE INTEGRAÇÃO SOCIAL - ALTO DA SERRA - PETRÓPOLIS - RJ				
PLANTA BAIXA, VISTA FRONTAL E SEÇÃO TRANSVERSAL - CORTINA 2				