


1 PLANTA BAIXA
ESC.: 1/75



2 PLANTA DE LAYOUT
ESC.: 1/75

OBS: MEDIDAS EXPRESSAS EM METROS. TODAS AS MEDIDAS DEVEM SER CONFERIDAS NO LOCAL.

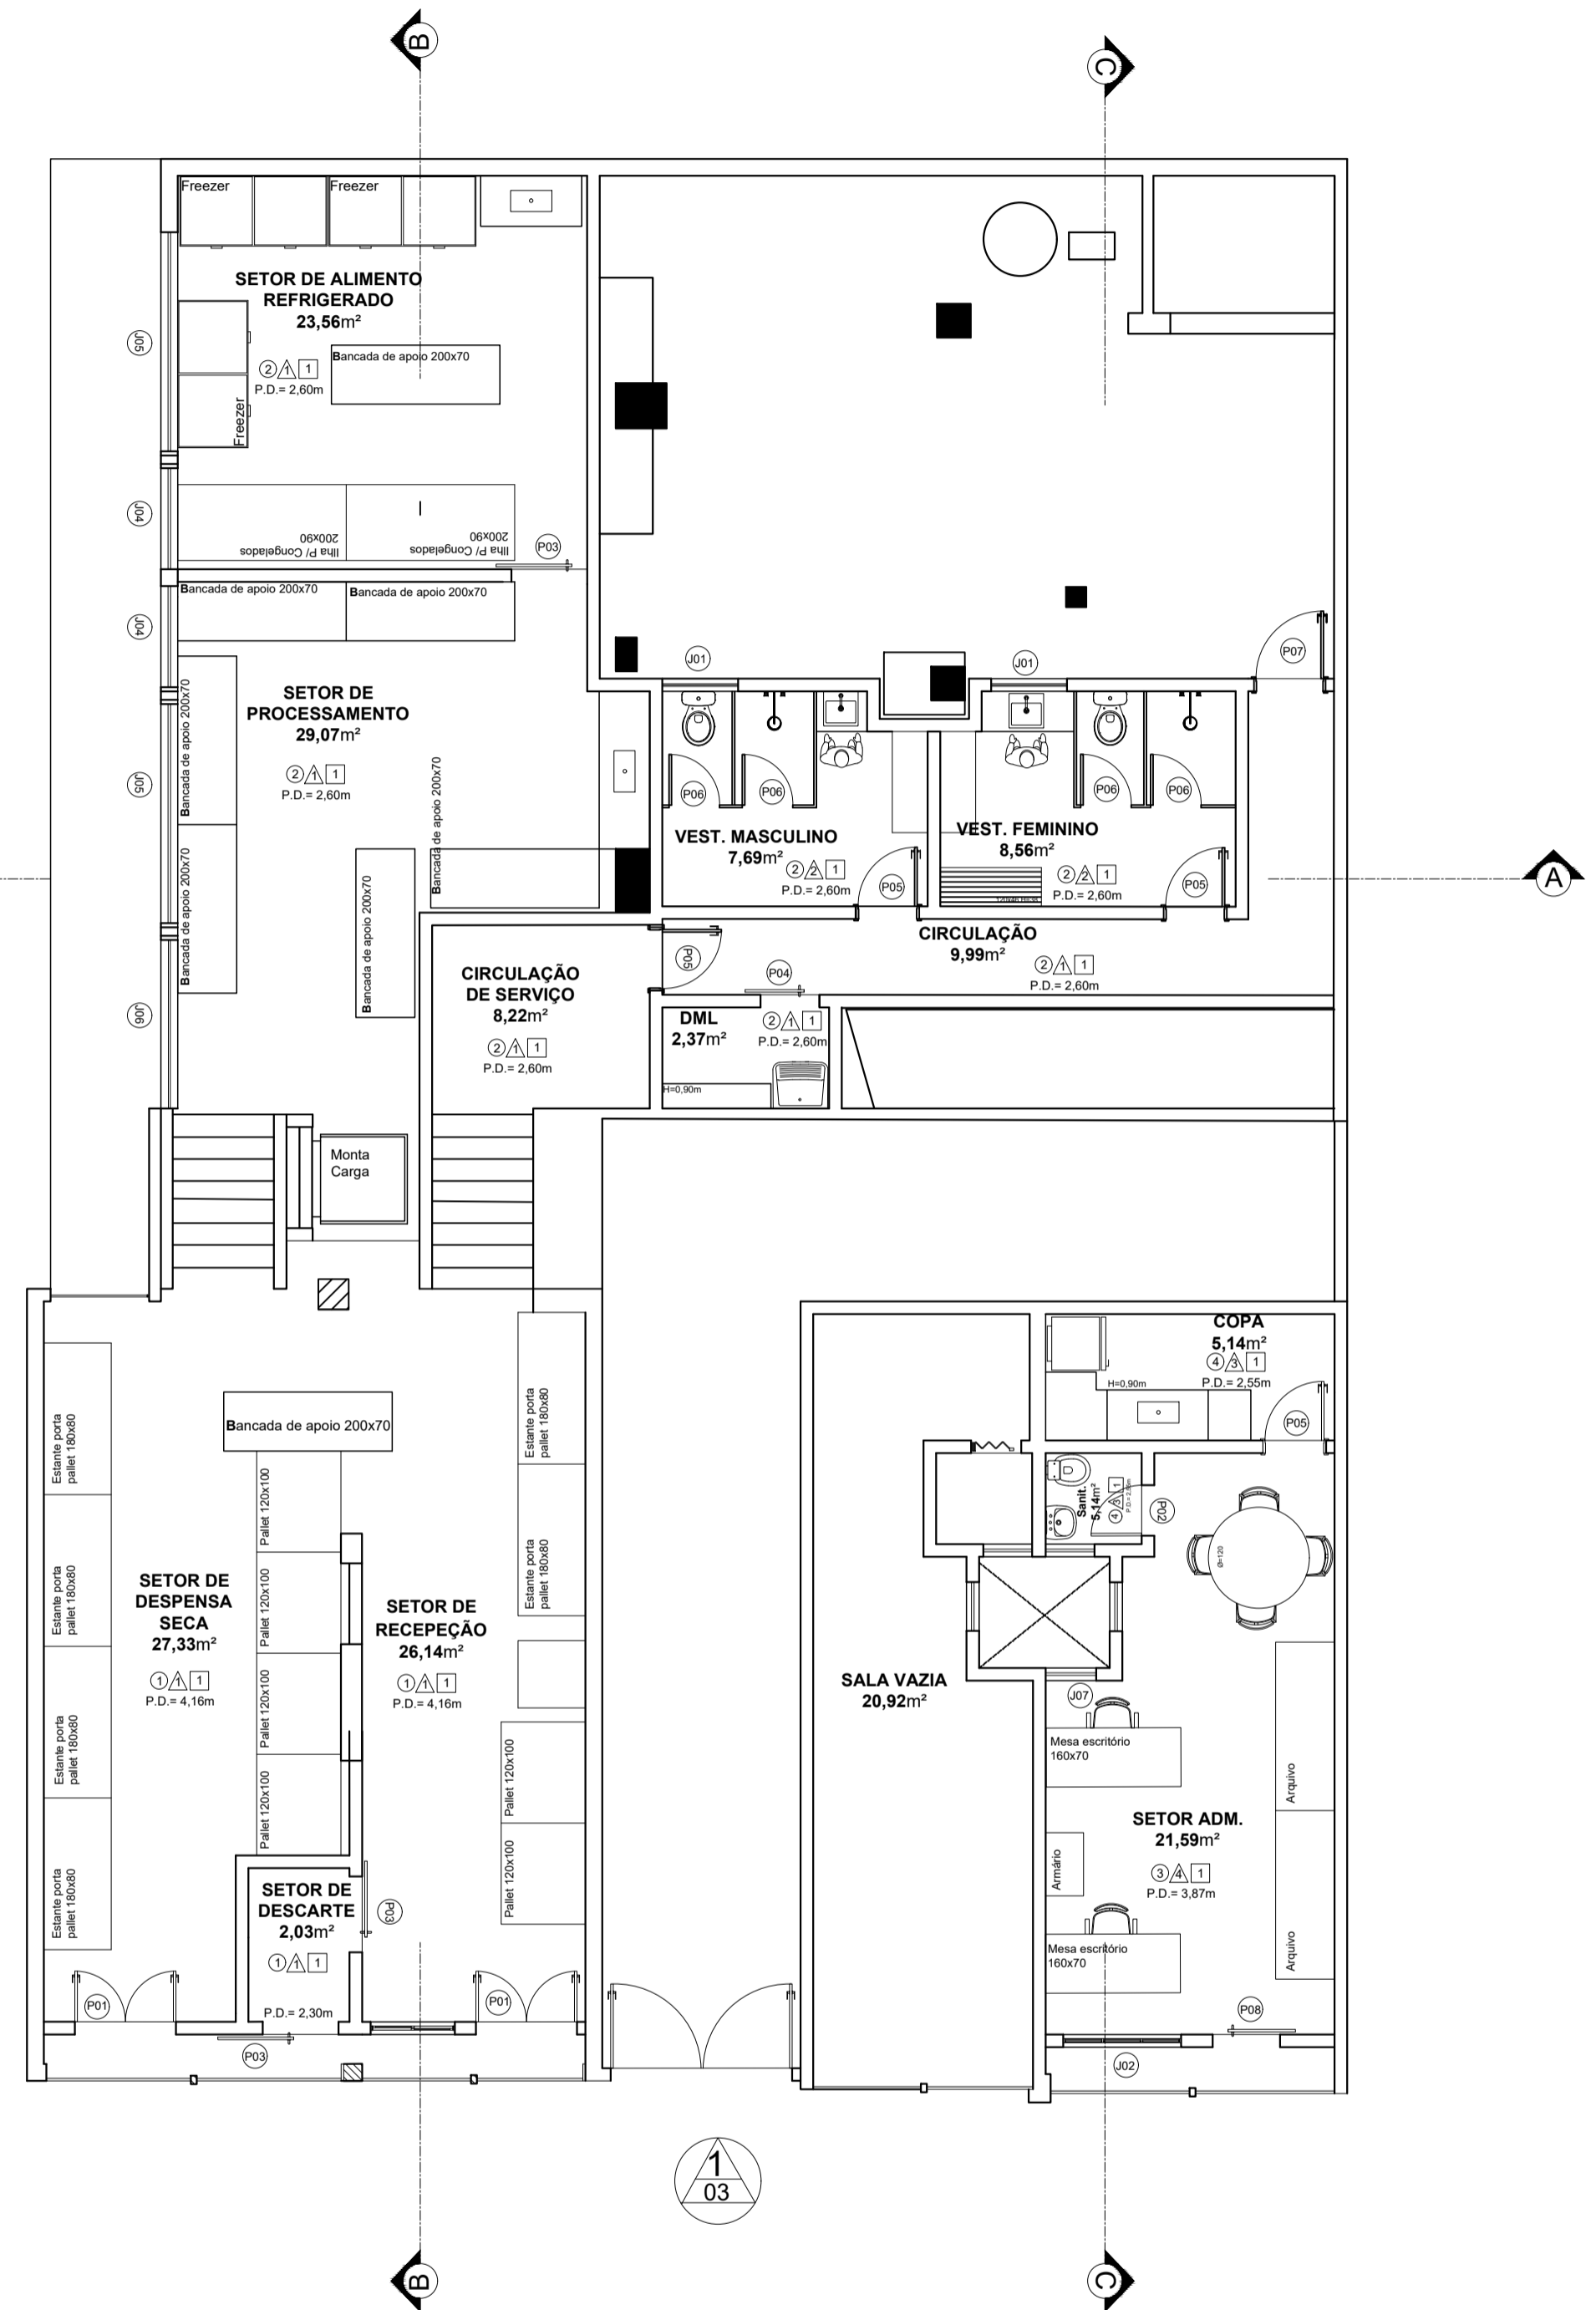

PREFEITURA MUNICIPAL
DE PETRÓPOLIS
Secretaria de Obras
Departamento de Projetos, Convênios e PPP

TÍTULO PROJETO DE ARQUITETURA PARA IMPLANTAÇÃO DE BANCO DE ALIMENTOS	PROJETO DESENHO PLANTA BAIXA E PLANTA DE LAYOUT
LOCAL RUA MARECHAL FLORIANO PEIXOTO, 281 CENTRO - PETRÓPOLIS/RJ	ESCALA 1/75 PRANCHA 02/03 DATA OUT./2022
AUTOR DO PROJETO DE ARQUITETURA Vyrna Jacomo de Abreu Nunes Arquiteta e Urbanista	CARIMBO DO AUTOR DO PROJETO DE ARQUITETURA

VISTOS E CARIMBOS:

CÓDIGO DO PROJETO: