



**1 PLANTA BAIXA PAV. SUPERIOR - DEMOLIR / CONSTRUIR**  
ESCALA 1/100

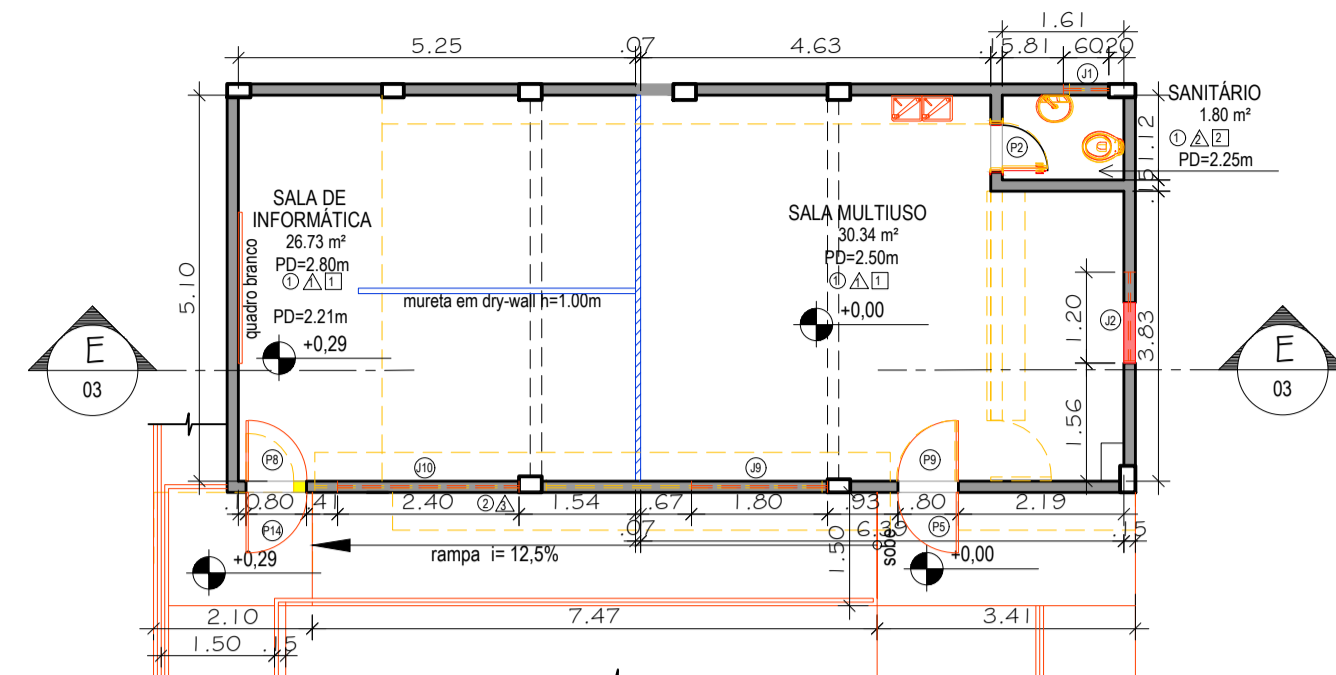

**2 PLANTA BAIXA PAV. TÉRREO - DEMOLIR / CONSTRUIR**  
ESCALA 1/100

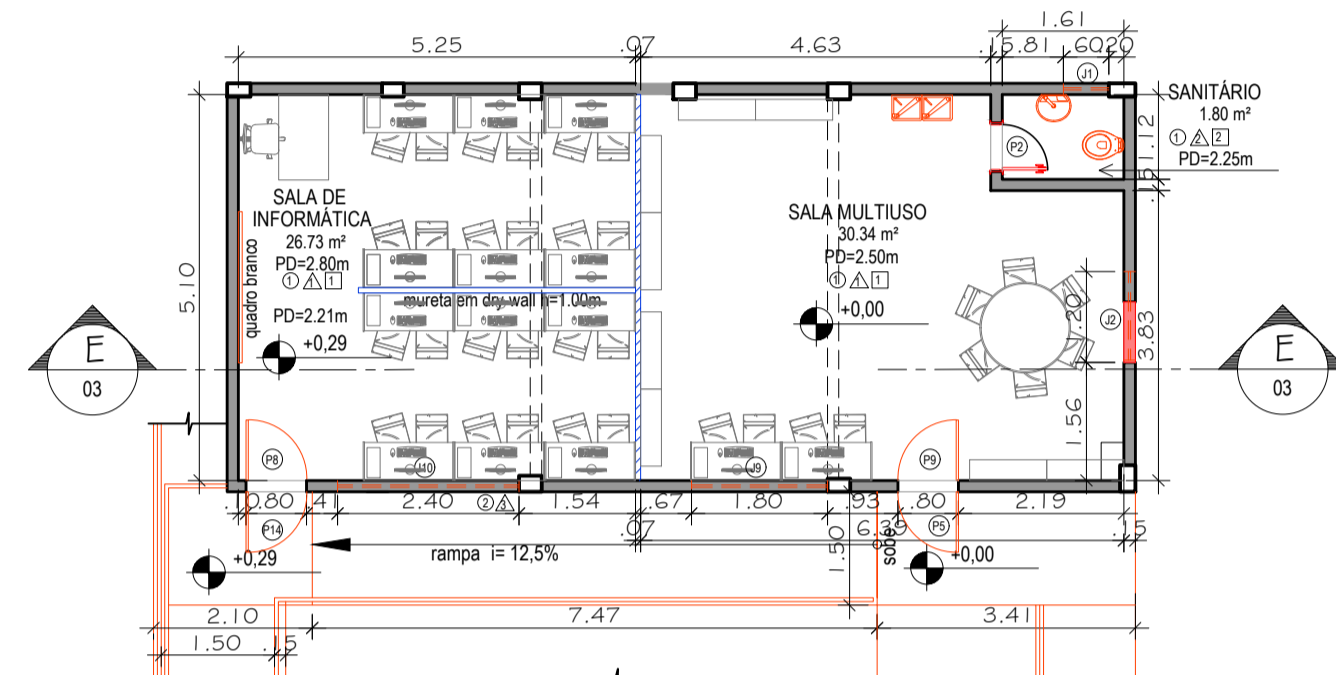

**3 PLANTA BAIXA PAV. TÉRREO - LAYOUT**  
ESCALA 1/100

QUADRO DE ESQUADRIAS					
PORTAS	CÓDIGO	DIMENSÃO		QUANTID.	ESPECIFICAÇÕES
		LARGURA	ALTURA		
ABRIR	P 1	0,60	1,50	05	EM MADEIRA, 1 FOLHA, REVESTIDA EM LAMINADO MELAMÍNICO COR LARANJA
ABRIR	P 2	0,60	2,10	02	EM MADEIRA, 1 FOLHA, EMASSADA, C/PINTURA ESMALTE SINTÉTICO ACETINADO COR AZUL CLARO
ABRIR	P 3	0,80	2,10	13	EM MADEIRA, 1 FOLHA, EMASSADA, C/PINTURA ESMALTE SINTÉTICO ACETINADO COR AZUL CLARO
ABRIR (FOLHA)	P 4*	0,80	2,10	05	EM MADEIRA, 1 FOLHA, EMASSADA, C/PINTURA ESMALTE SINTÉTICO ACETINADO COR AZUL CLARO
ABRIR	P 5	0,80	2,10	02	EM BARRAS VERTICAIS DE FERRO, 1 FOLHA, C/PINTURA ESMALTE SINTÉTICO ACETINADO COR CINZA CLARO
ABRIR	P 6	0,90	2,10	03	EM CHAPA METÁLICA, 1 FOLHA, C/PINTURA ESMALTE SINTÉTICO ACETINADO COR CINZA CLARO
ABRIR	P 7	1,10	1,60	01	EM BARRAS VERTICAIS DE FERRO, 1 FOLHA, C/PINTURA ESMALTE SINTÉTICO ACETINADO COR CINZA CLARO
ABRIR	P 8	0,80	1,84	01	EM CHAPA METÁLICA, 1 FOLHA, C/PINTURA ESMALTE SINTÉTICO ACETINADO COR CINZA CLARO
ABRIR	P 9	0,80	2,10	01	EM CHAPA METÁLICA, 1 FOLHA, C/PINTURA ESMALTE SINTÉTICO ACETINADO COR CINZA CLARO
ABRIR	P 10	1,10	2,50	01	EM BARRAS VERTICAIS DE FERRO, 1 FOLHA FIXA ACIMA H=0,60m E 2 FOLHAS DE ABRIR, H=2,10m, C/PINTURA ESMALTE SINTÉTICO ACETINADO COR CINZA CLARO
ABRIR	P 11	3,57	2,50	01	EM BARRAS VERTICAIS DE FERRO, 1 FOLHA FIXA ACIMA H=0,60m E 2 FOLHAS DE ABRIR, H=2,10m, C/PINTURA ESMALTE SINTÉTICO ACETINADO COR CINZA CLARO
ABRIR	P 12	1,82	2,50	01	EM BARRAS VERTICAIS DE FERRO, 1 FOLHA FIXA ACIMA H=0,60m E 2 FOLHAS DE ABRIR, H=2,10m, C/PINTURA ESMALTE SINTÉTICO ACETINADO COR CINZA CLARO
ABRIR	P 13	1,20	2,00	01	EM BARRAS VERTICAIS DE FERRO, 1 FOLHA, C/PINTURA ESMALTE SINTÉTICO ACETINADO COR CINZA CLARO
ABRIR	P 14	0,80	1,84	01	EM BARRAS VERTICAIS DE FERRO, 1 FOLHA, C/PINTURA ESMALTE SINTÉTICO ACETINADO COR CINZA CLARO
CORRER	P 15	0,90	2,10	01	EM MADEIRA, 1 FOLHA, EMASSADA, C/PINTURA ESMALTE SINTÉTICO ACETINADO COR AZUL CLARO

JANELAS	CÓDIGO	DIMENSÃO			QUANT.	ESPECIFICAÇÕES
		LARGURA	ALTURA	PEITORIL		
BASCULANTE	J 1	0,60	0,60	1,50	06	EM ALUMÍNIO ANODIZADO E VIDRO LISO 4mm
BASCULANTE	J 2	1,20	0,60	1,50	02	EM ALUMÍNIO ANODIZADO E VIDRO LISO 4mm
BASCULANTE	J 3	1,80	0,60	1,70	02	EM ALUMÍNIO ANODIZADO E VIDRO LISO 4mm
BASCULANTE	J 4	2,40	0,60	1,50	01	EM ALUMÍNIO ANODIZADO E VIDRO LISO 4mm
BASCULANTE	J 5	1,00	1,00	0,83	05	EM ALUMÍNIO ANODIZADO E VIDRO LISO 4mm
BASCULANTE	J 6	1,50	1,20	1,14	04	EM ALUMÍNIO ANODIZADO E VIDRO LISO 4mm
GUICHÊ	J 7	1,00	1,00	0,83	01	EM ALUMÍNIO ANODIZADO E VIDRO LISO 4mm
GUICHÊ	J 8	1,00	1,00	0,80	01	EM ALUMÍNIO ANODIZADO E VIDRO LISO 4mm
BASCULANTE	J 9	1,80	0,60	1,55	01	EM ALUMÍNIO ANODIZADO E VIDRO LISO 4mm
BASCULANTE	J 10	2,40	0,60	1,55	01	EM ALUMÍNIO ANODIZADO E VIDRO LISO 4mm
BASCULANTE	J 11	1,60	1,40	0,75 / 0,79	06	EM ALUMÍNIO ANODIZADO E VIDRO LISO 4mm

- ESPECIFICAÇÕES**
- PISO
  - 1 PISO CERÂMICO 40X40CM, P.E.I.-IV, ANTI-DERRAPANTE;
  - 2 PISO CIMENTADO LISO;
  - 3 PISO EM PLACAS DE GRANITO CINZA CORUMBÁ, COM ACABAMENTO FLAMEADO;
  - 4 PISO EM BLOCOS DE CONCRETO INTERTRAVADOS, ESP. 8cm;
  - 5 PISO CIMENTADO COM PINTURA ACRÍLICA E MARCAÇÕES DE QUADRA DE ESPORTES
  - △ PAREDE
  - 1 PINTURA EM TINTA ACRÍLICA BRILHANTE COR AMARELO CLARO H=1,20m, FRISO DE MADEIRA 3cm COM PINTURA ESMALTE SINTÉTICO ACETINADO COR BRANCA E PINTURA EM TINTA ACRÍLICA NA COR BRANCA ACIMA;
  - 2 REVESTIMENTO EM CERÂMICA BRANCA 10X10cm ATÉ O TETO;
  - 3 REVESTIMENTO EM CERÂMICA BRANCA 10X10cm H= 1,20 m, ACIMA PINTURA ACRÍLICA COR BRANCA ATÉ O TETO
  - 4 PINTURA EM TINTA ACRÍLICA BRILHANTE AMARELO CLARO.
  - 5 PINTURA EM TINTA ACRÍLICA TEXTURIZADA COR CINZA CLARO
  - TETO
  - 1 PINTURA ACRÍLICA FOSCA COR BRANCA;
  - 2 FORRO EM GESSO ACARTONADO COM PINTURA ACRÍLICA FOSCA COR BRANCA;
  - 3 COBERTURA EM POLICARBONATO CHAPA CRISTAL COMPACTA 6mm (NÃO UTILIZAR CHAPA ALVEOLAR), COM ESTRUTURA METÁLICA COM PINTURA ESMALTE SINTÉTICO ACETINADO COR BRANCA

- LEGENDA**
- ALVENARIA EXISTENTE
  - CONSTRUIR
  - DEMOLIR
  - DIVISÓRIA EM DRY-WALL
- NOTAS GERAIS**
- 1 - CONFERIR MEDIDAS NO LOCAL;
  - 2 - NÍVEIS E DIMENSÕES EM METRO;
  - 3 - TODAS AS BANCADAS EM GRANITO CINZA CORUMBÁ, COM FRONTISÍPIO E UMA PRATELEIRA DE GRANITO SOB A MESMA;
  - 4 - SOLEIRAS EM GRANITO CINZA CORUMBÁ;
  - 5 - TODAS AS PRATELEIRAS, ONDE INDICADAS, SERÃO EM GRANITO CINZA CORUMBÁ;
  - 6 - DIVISÓRIAS DE SANITÁRIOS EM GRANITO CINZA CORUMBÁ H=1,70m;
  - 7 - DIVISÓRIAS DOS MICTÓRIOS EM GRANITO CINZA CORUMBÁ, H=1,20m, L=0,40m, FIXADAS A 30cm DO PISO;
  - 8 - AS PORTAS P/ CONTEMPLAM APENAS A INSTALAÇÃO DAS FOLHAS DAS PORTAS, FERRAGENS E ALISARES, CONSIDERANDO QUE AS ADUELAS JÁ ESTÃO INSTALADAS NO LOCAL, CONFORME LEVANTAMENTO PRÉVIO;
  - 9 - OS MUROS RECEBERÃO PINTURA ACRÍLICA COR CINZA CLARO;
  - 10 - NÃO UTILIZAR CHAPA DE POLICARBONATO TIPO ALVEOLAR NAS COBERTURAS EXTERNAS. UTILIZAR CHAPA DE POLICARBONATO CRISTAL COMPACTA CONFORME INDICAÇÃO DE PROJETO.



**PREFEITURA MUNICIPAL DE PETRÓPOLIS**  
Secretaria de Obras  
Departamento de Obras Públicas

<p>TÍTULO</p> <p>PROJETO BÁSICO DE ARQUITETURA PARA REFORMA E ADAPTAÇÃO DAS INSTALAÇÕES DA ESCOLA PAROQUIAL SÃO JOSÉ DO CAETITU</p>	<p>PROJETO</p> <p>DESENHO PLANTAS BAIXAS DEMOLIR/CONSTRUIR PLANTA BAIXA LAYOUT</p>
<p>LOCAL</p> <p>ESTRADA DO CAETITU, 1036, TRAVESSA SÃO JOSÉ, CORREAS, PETRÓPOLIS - RJ</p>	<p>INDICADA</p> <p>DATA</p> <p>02/03 Janeiro/2023</p>
<p>AUTOR DO PROJETO DE ARQUITETURA</p> <p>Secretaria de Obras - PMP</p>	<p>CARIMBO DO AUTOR DO PROJETO DE ARQUITETURA</p>
<p>VISTOS E CARIMBOS:</p>	
<p>CÓDIGO DO PROJETO:</p> <p>PMP0820-ARQBAS-02_R3</p>	

SETAGEM	
COR	ESPES.
1	0,1
2	0,2
3	0,3
4	0,30
5	0,4
6	0,5
7	0,60
8	0,1
9	0,1
10-255	0,2