


01 PLANTA DE SITUAÇÃO
ESCALA 1:2000

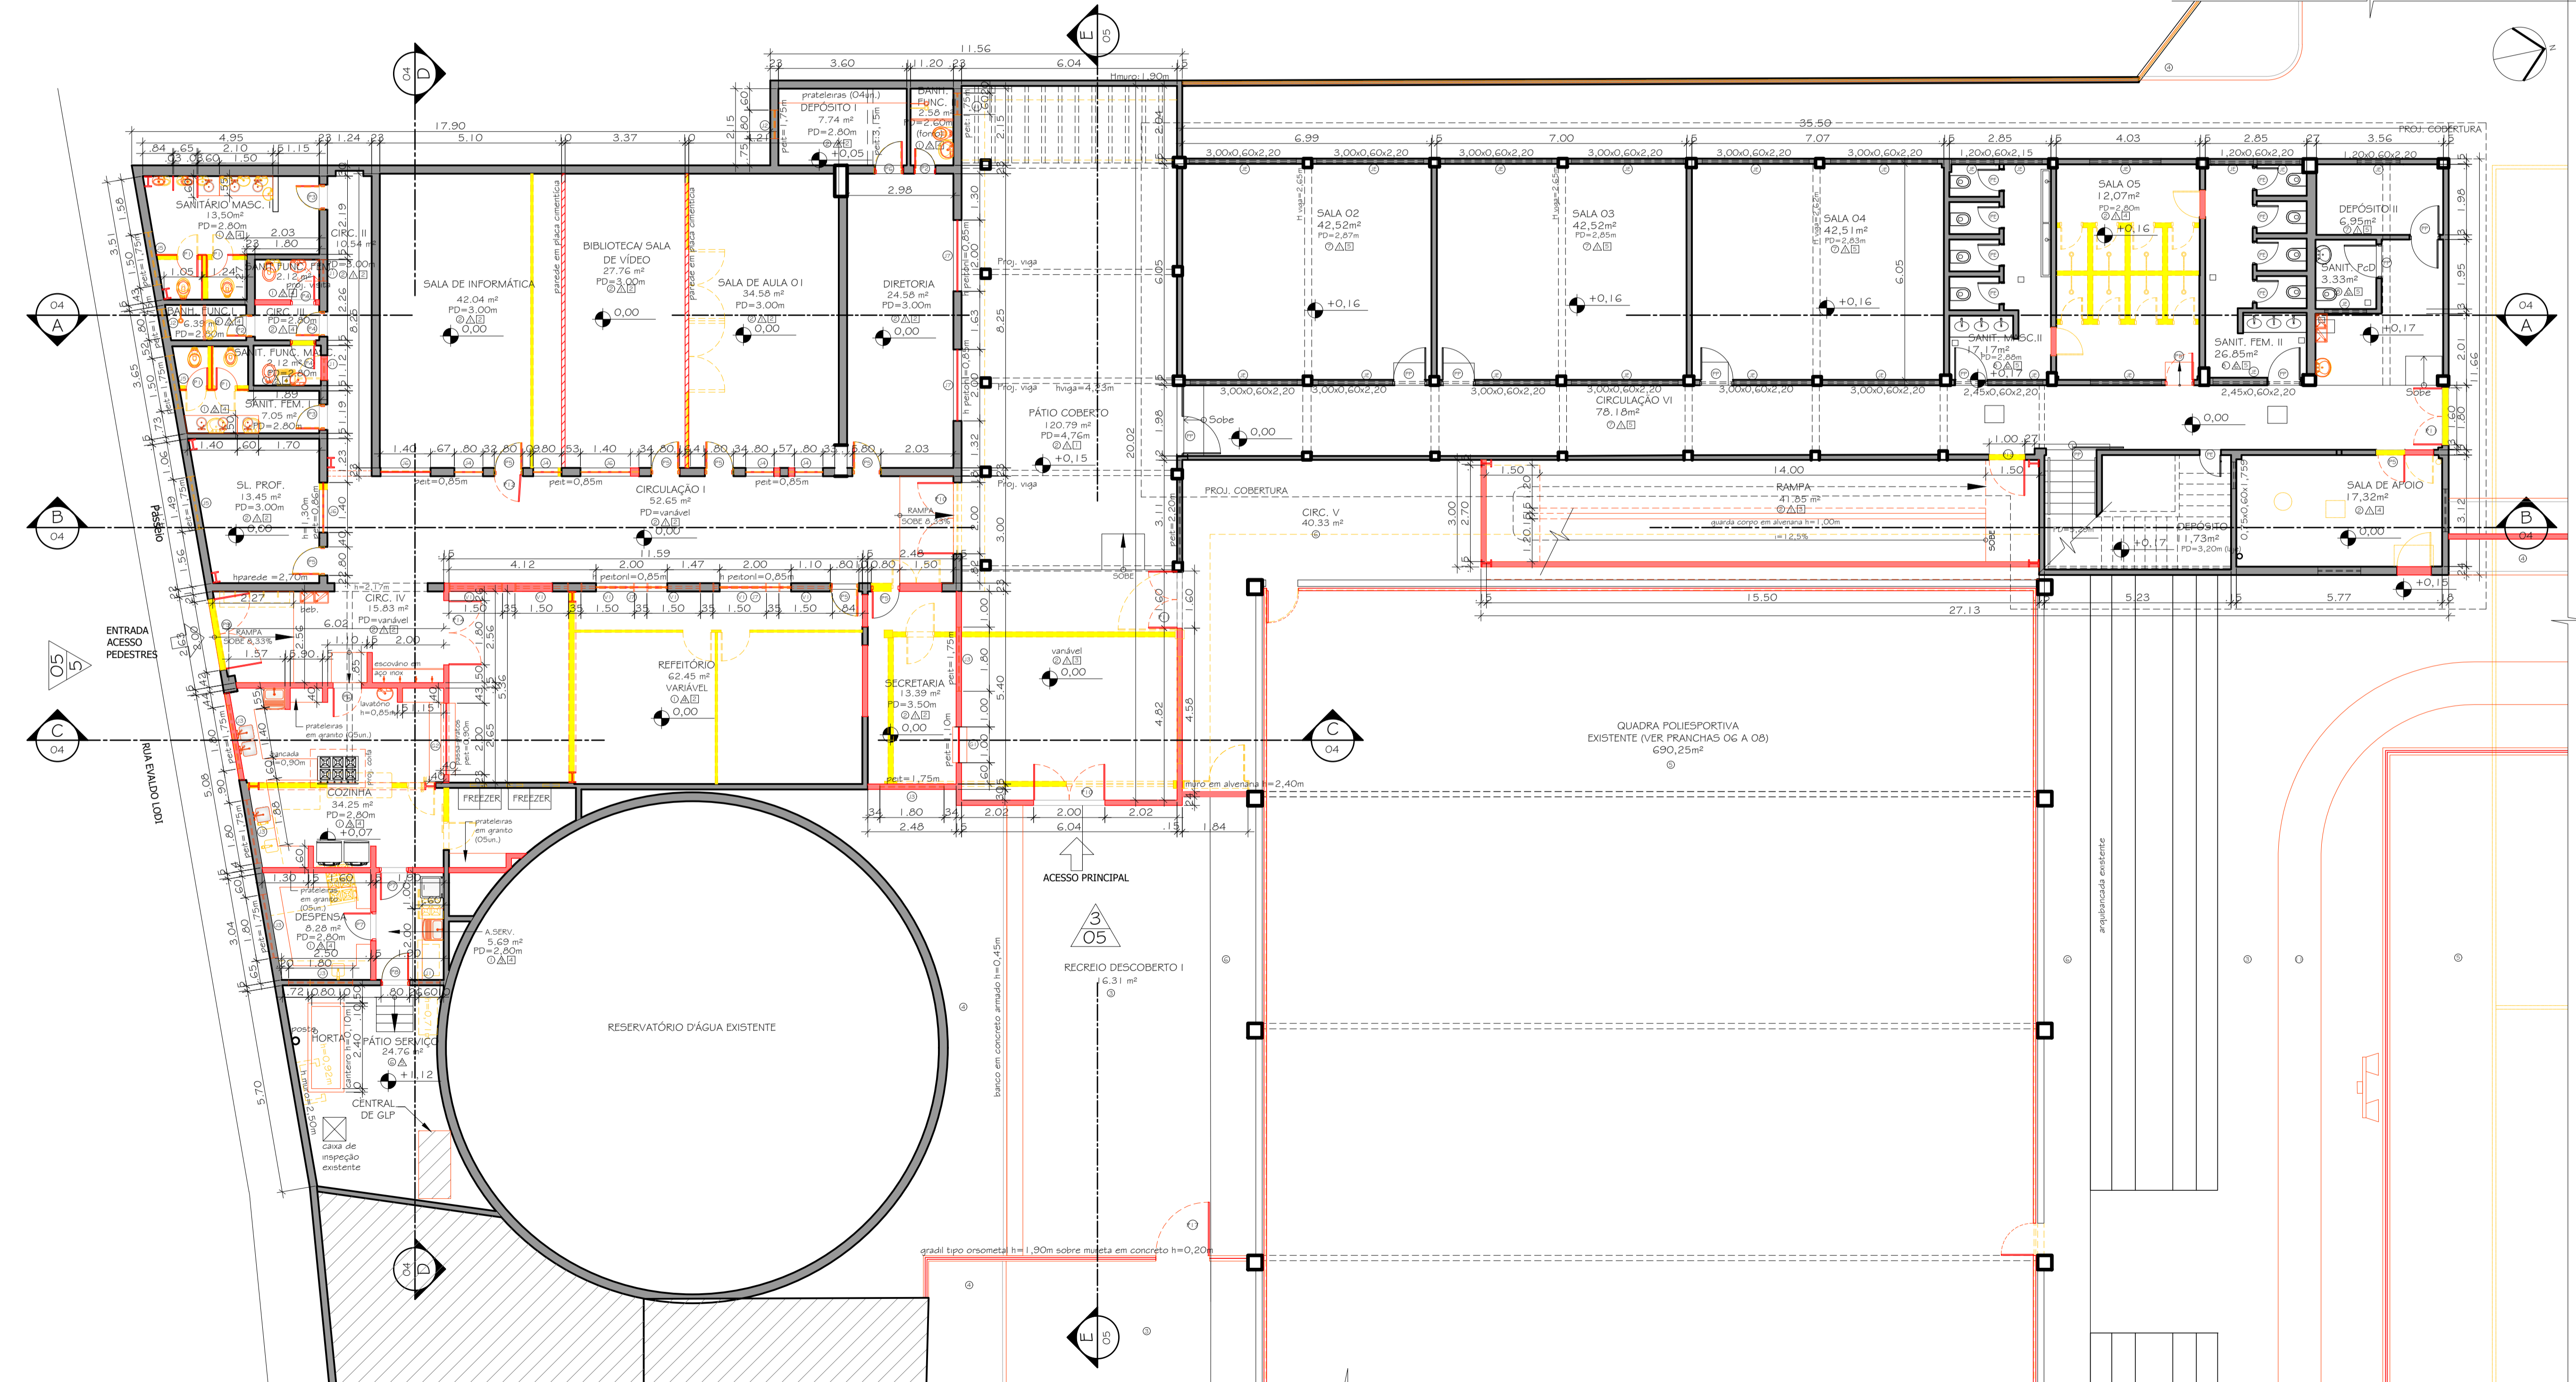

02 PLANTA BAIXA PAV. TÉRREO - DEMOLIR/ CONSTRUIR
ESCALA 1:100

LEGENDAS

- EXISTENTE
- A DEMOLIR
- A CONSTRUIR
- PARIEDE EM PLACA CIMENTÍCIA A CONSTRUIR
- PIALAR EM PERFIL METÁLICO

QUADRO DE ÁREAS

ESCOLA	ÁREA EXTERNA
PAVIMENTO TERREO : 939,62m²	ÁREA TOTAL CONSTRUÍDA QUADRA COBERTA / ÁREA DE PRÁTICAS DESPORTIVAS: 973,78m²
PAVIMENTO SUPERIOR: 366,96m²	ÁREA TOTAL CONSTRUÍDA VESTIÁRIOS/BANH./DEPÓSITO: 45,32m²
ÁREA TOTAL CONSTRUÍDA ESCOLA: 1305,98m²	ÁREA TOTAL CONSTRUÍDA QUADRA DE FUTEBOL SOCIETY: 1153,16m²
	ÁREA TOTAL CONSTRUÍDA QUADRA POLIESPORTIVA DESCOBERTA: 498,56m²
	ÁREA TOTAL INTERVENÇÃO : 7636,35m²

DOCUMENTOS DE REFERÊNCIA

1. PRANCHA 01/08 - PLANTA BAIXA TÉRREO - DEMOLIR/CONSTRUIR;
2. PRANCHA 02/08 - PLANTA BAIXA TÉRREO - LAYOUT E PLANTA BAIXA PAV. SUPERIOR - DEMOLIR/CONSTRUIRLAYOUT
3. PRANCHA 03/08 - PLANTA DE COBERTURA;
4. PRANCHA 04/08 - CORTES LONGITUDINAIS E TRANSVERSAIS;
5. PRANCHA 05/08 - CORTE TRANSVERSAL EE E FACHADAS;
6. PRANCHA 06/08 - PLANTA BAIXA ÁREA EXTERNA E QUADRAS - DEMOLIR / CONSTRUIR;
7. PRANCHA 07/08 - PLANTA BAIXA ÁREA EXTERNA E QUADRAS - LAYOUT;
8. PRANCHA 08/08 - ÁREA EXTERNA E QUADRAS (CORTES E FACHADAS) / VESTIÁRIOS, BNH. Pcd E DEPÓSITO (PLANTAS, CORTES E FACHADAS).

QUADRO DE ESQUADRIAS

PORTAS	CODIGO	DIMENSÃO	QUANT.	ESPECIFICAÇÕES	
		LARGURA	ALTURA		
ABRIR	P1	0,60	1,80	04	EM MADEIRA, 1 FOLHA, REVESTIDA EM LAMINADO MELAMINICO COR LARANJA
ABRIR	P2	0,60	2,10	02	EM MADEIRA, 1 FOLHA, EMABASADA, C/ PINTURA ESMALTE SINTETICO ACETINADO COR AZUL CLARO
ABRIR	P3	0,70	2,10	02	EM MADEIRA, 1 FOLHA, EMABASADA, C/ PINTURA ESMALTE SINTETICO ACETINADO COR AZUL CLARO
ABRIR	P4	0,70	2,10	03	EM MADEIRA, 1 FOLHA, EMABASADA, C/ PINTURA ESMALTE SINTETICO ACETINADO COR AZUL CLARO COM VENEZIANA
ABRIR	P5	0,80	2,10	06	EM MADEIRA, 1 FOLHA, EMABASADA, C/ PINTURA ESMALTE SINTETICO ACETINADO COR AZUL CLARO COM VENEZIANA
ABRIR	P6	0,80	2,10	02	EM MADEIRA, 1 FOLHA, EMABASADA, C/ PINTURA ESMALTE SINTETICO ACETINADO COR AZUL CLARO
ABRIR	P7	0,80	2,10	02	EM MADEIRA, 1 FOLHA, EMABASADA, C/ PINTURA ESMALTE SINTETICO ACETINADO COR AZUL CLARO COM VENEZIANA
ABRIR	P8	0,80	2,10	01	EM MADEIRA, 1 FOLHA, EMABASADA, C/ PINTURA ESMALTE SINTETICO ACETINADO COR AZUL CLARO
ABRIR	P9	2,00	2,40	01	EM MADEIRA, 1 FOLHA, EMABASADA, C/ PINTURA ESMALTE SINTETICO ACETINADO COR CINZA CLARO
ABRIR	P10	2,00	2,10	03	EM MADEIRA, 1 FOLHA, EMABASADA, C/ PINTURA ESMALTE SINTETICO ACETINADO COR CINZA CLARO
ABRIR	P11	1,60	2,10	02	EM MADEIRA, 1 FOLHA, EMABASADA, C/ PINTURA ESMALTE SINTETICO ACETINADO COR CINZA CLARO
ABRIR	P12	0,80	2,10	01	EM MADEIRA, 1 FOLHA, EMABASADA, C/ PINTURA ESMALTE SINTETICO ACETINADO COR CINZA CLARO
ABRIR	P13	1,00	2,10	01	EM MADEIRA, 1 FOLHA, EMABASADA, C/ PINTURA ESMALTE SINTETICO ACETINADO COR CINZA CLARO
ABRIR	P14	1,80	2,10	01	EM MADEIRA, 1 FOLHA, EMABASADA, C/ PINTURA ESMALTE SINTETICO ACETINADO COR CINZA CLARO
ABRIR	P15	1,40	2,40	01	EM MADEIRA, 1 FOLHA, EMABASADA, C/ PINTURA ESMALTE SINTETICO ACETINADO COR CINZA CLARO
ABRIR	P16	3,30	2,40	01	EM MADEIRA, 1 FOLHA, EMABASADA, C/ PINTURA ESMALTE SINTETICO ACETINADO COR CINZA CLARO
ABRIR	P17	1,50	2,10	02	EM MADEIRA, 1 FOLHA, EMABASADA, C/ PINTURA ESMALTE SINTETICO ACETINADO COR CINZA CLARO
ABRIR	P18	3,00	2,10	01	EM MADEIRA, 1 FOLHA, EMABASADA, C/ PINTURA ESMALTE SINTETICO ACETINADO COR CINZA CLARO
ABRIR	P19	0,60	1,80	07	EM MADEIRA, 1 FOLHA, EMABASADA, C/ PINTURA ESMALTE SINTETICO ACETINADO COR CINZA CLARO
ABRIR	P20	0,80	2,10	04	EM MADEIRA, 1 FOLHA, EMABASADA, C/ PINTURA ESMALTE SINTETICO ACETINADO COR CINZA CLARO

PORTA EXISTENTE PARA PINTURA

EXISTENTE	P/P	DIMENSÃO	QUANT.	ESPECIFICAÇÕES		
		COMP. ALTURA	FEITORAL			
BASCULANTE	J1	0,60	0,60	1,50	04	EM ALUMINIO COM PINTURA ELETROSTATICA COR BRANCA E VIDRO LISO 4mm
BASCULANTE	J2	0,80	0,80	1,75	02	EM ALUMINIO COM PINTURA ELETROSTATICA COR BRANCA E VIDRO LISO 4mm
BASCULANTE	J3	1,80	0,60	1,75	06	EM ALUMINIO COM PINTURA ELETROSTATICA COR BRANCA E VIDRO LISO 4mm
BASCULANTE	J4	0,80	1,30	0,86	04	EM ALUMINIO COM PINTURA ELETROSTATICA COR BRANCA E VIDRO LISO 4mm
BASCULANTE	J5	1,50	0,80	1,75	03	EM ALUMINIO COM PINTURA ELETROSTATICA COR BRANCA E VIDRO LISO 4mm
BASCULANTE	J6	1,40	1,30	0,86	03	EM ALUMINIO COM PINTURA ELETROSTATICA COR BRANCA E VIDRO LISO 4mm
BASCULANTE	J7	2,00	1,30	0,86	04	EM ALUMINIO COM PINTURA ELETROSTATICA COR BRANCA E VIDRO LISO 4mm
BASCULANTE	J8	1,20	0,60	1,50	02	EM ALUMINIO COM PINTURA ELETROSTATICA COR BRANCA E VIDRO LISO 4mm
BASCULANTE	J9	1,80	0,60	1,50	02	EM ALUMINIO COM PINTURA ELETROSTATICA COR BRANCA E VIDRO LISO 4mm
GUICHÊ	G1	1,00	1,00	1,10	01	EM ALUMINIO COM PINTURA ELETROSTATICA COR BRANCA E VIDRO LISO 4mm
GUICHÊ	G2	2,00	1,00	0,90	01	EM ALUMINIO COM PINTURA ELETROSTATICA COR BRANCA E VIDRO LISO 4mm
COBOGO	C1	2,40	2,40	1,00	01	EM ALUMINIO COM PINTURA ELETROSTATICA COR BRANCA E VIDRO LISO 4mm
COBOGO	C2	1,60	0,50	2,00	02	ELEMENTOS VAZADOS (COBROGO), EM PLACAS DE CONCRETO, EM VENEZIANA, COM ACABAMENTO EM VERNIZ INCOLORE
COBOGO	C3	1,20	1,50	1,00	01	ELEMENTOS VAZADOS (COBROGO), EM PLACAS DE CONCRETO, EM VENEZIANA, COM ACABAMENTO EM VERNIZ INCOLORE
VENEZIANA	V1	1,50	0,60	3,43	06	PANEL EM VENEZIANA COM ALETAS EM PVC TRANSLUCIDO E MONTANTES EM AÇO PINTADO
VENEZIANA	V2	4,77	2,00	3,37	02	PANEL EM VENEZIANA COM ALETAS EM PVC TRANSLUCIDO E MONTANTES EM AÇO PINTADO
VENEZIANA	V3	6,10	2,00	3,37	02	PANEL EM VENEZIANA COM ALETAS EM PVC TRANSLUCIDO E MONTANTES EM AÇO PINTADO
VENEZIANA	V4	21,74	2,00	3,37	01	PANEL EM VENEZIANA COM ALETAS EM PVC TRANSLUCIDO E MONTANTES EM AÇO PINTADO

ESPECIFICAÇÕES

1. PISO CERÂMICO EM PORCELANATO TÉCNICO NATURAL, ACABAMENTO DA BORDA RETIFICADO, NO FORMATO 60x60cm COM RODAPÉ DO MESMO PISO, H=0,10m
2. PISO MONOLÍTICO DE ALTA RESISTÊNCIA, COM RODAPÉ DO MESMO PISO, H=0,10m
3. PISO EM BLOCOS DE CONCRETO INTERTRAVADOS, ESP. 6cm
4. GRAMA ÁREA A SER TRABALHADA COM PAISAGISMO
5. PISO CIMENTADO LISO COM PINTURA EPOXI PARA PISO COM DEMARCAÇÕES DE QUADRA POLIESPORTIVA
6. PISO CIMENTADO LISO
7. PISO MONOLÍTICO EXISTENTE COM POLIMENTO E APLICAÇÃO DE RESINA
8. LIMPEZA DE PISO CERÂMICO EXISTENTE
9. PISO EM SAIBOR MELHORADO COM CIMENTO
10. PISO EM GRAMA SINTÉTICA
11. PAVIMENTO RÍGIDO EM CONCRETO PIGMENTADO

PAREDE

1. PINTURA ACRILICA LAVÁVEL MEIA BARRA, H=1,50m, COR AMARELO CLARO, COM PINTURA ACRILICA BRANCA ACIMA
2. REVESTIMENTO CERÂMICO COR BRANCA, COM MEDIDAS EM TORNO DE 30x30cm ATÉ O TETO, ASSENTADO NO SENTIDO HORIZONTAL, COM FAIXA EM PASTELAS CERÂMICAS COR AMARELO, COM LARGURA DE 30cm, COLGADAS EM HORIZONTAL
3. REVESTIMENTO CERÂMICO, COR BRANCA, COM MEDIDAS EM TORNO DE 30x30cm ATÉ O TETO, ASSENTADO NO SENTIDO HORIZONTAL, COM PINTURA ACRILICA BRANCA ACIMA
4. PINTURA ACRILICA COR AMARELO CLARO
5. REVESTIMENTO CERÂMICO EXISTENTE

TETO

1. PINTURA ACRILICA FOSSA COR BRANCO NEVE
2. FORRO EM MADEIRA COM PINTURA ESMALTE SINTETICO ACETINADO COR BRANCA
3. TELHADO APARENTE EM TELHAS TERMOACOUSTICAS TRAPEZOIDAIS TIPO "SANDUICHE" COM PINTURA COR AMARELO OVO NAS DUAS FACES E APOIO EM ESTRUTURA METALICA COM PINTURA COR BRANCA
4. FORRO DE GESSO ACARTONADO COM PINTURA ACRILICA FOSSA COR BRANCO NEVE
5. FORRO EXISTENTE

NOTAS GERAIS

- 1 - CONFERIR MEDIDAS NO LOCAL;
- 2 - NÍVEIS E DIMENSÕES EM METRO;
- 3 - TODAS AS BANCADAS SERÃO EM GRANITO BRANCO ITAÚNAS, COM FRONTALISMO E UMA PATELEIRA DE GRANITO SOB A MESMA;
- 4 - SOLEIRAS E PEITORIS EM GRANITO BRANCO ITAÚNAS;
- 5 - TODAS AS PRATELEIRAS, ONDE INDICADAS, SERÃO EM GRANITO BRANCO ITAÚNAS;
- 6 - DIVISÓRIAS DE SANITÁRIOS EM GRANITO BRANCO ITAÚNAS (H=2,00m). DIVISÓRIAS DOS MICTÓRIOS EM GRANITO BRANCO ITAÚNAS, H=1,20m, L=0,40m, FIXADAS A 30cm DO PISO.

DIREITOS AUTORAIS RESERVADOS. A REPRODUÇÃO OU ALTERAÇÃO TOTAL OU PARCIAL SEM PRÉVIA AUTORIZAÇÃO, SUJEITARÁ O INFRATOR ÀS PENAS DA LEI FEDERAL 9610/98 E LEI ESTADUAL Nº 4144.

00	EMISSÃO INICIAL		27/04/2023	
REVISÃO	DISCRIMINAÇÃO	DATA	RESP.	

PREFEITURA MUNICIPAL DE PETRÓPOLIS
Secretaria de Obras
Departamento de Obras Públicas

PROJETO
TÍTULO: PROJETO BÁSICO DE ARQUITETURA PARA REFORMA E AMPLIAÇÃO DA ESCOLA MUNICIPAL LUIZ CARLOS SOARES

LOCAL
RUA EUVALDO LODI, S/N - MORIN, PETRÓPOLIS - RJ

PROJETO
TÍTULO: PLANTA BAIXA TÉRREO - DEMOLIR/CONSTRUIR

ESCALA
INDICADA

FRANCHA
01/08

DATA
ABR./2023

AUTOR DO PROJETO DE ARQUITETURA
SECRETARIA DE OBRAS - PMP

CAMBIO DO AUTOR DO PROJETO DE ARQUITETURA

CÓDIGO DO PROJETO
PMP0122-ARQBAS-01-08_00

SETAGEM

COR	ESPESURA
1	0,1
2	0,2
3	0,3
4	0,4
5	0,5
6	0,6
7	0,7
8	0,8
9	0,9
10	1,0