


01 PLANTA BAIXA PAV. TÉRREO- LAYOUT  
ESCALA 1/100

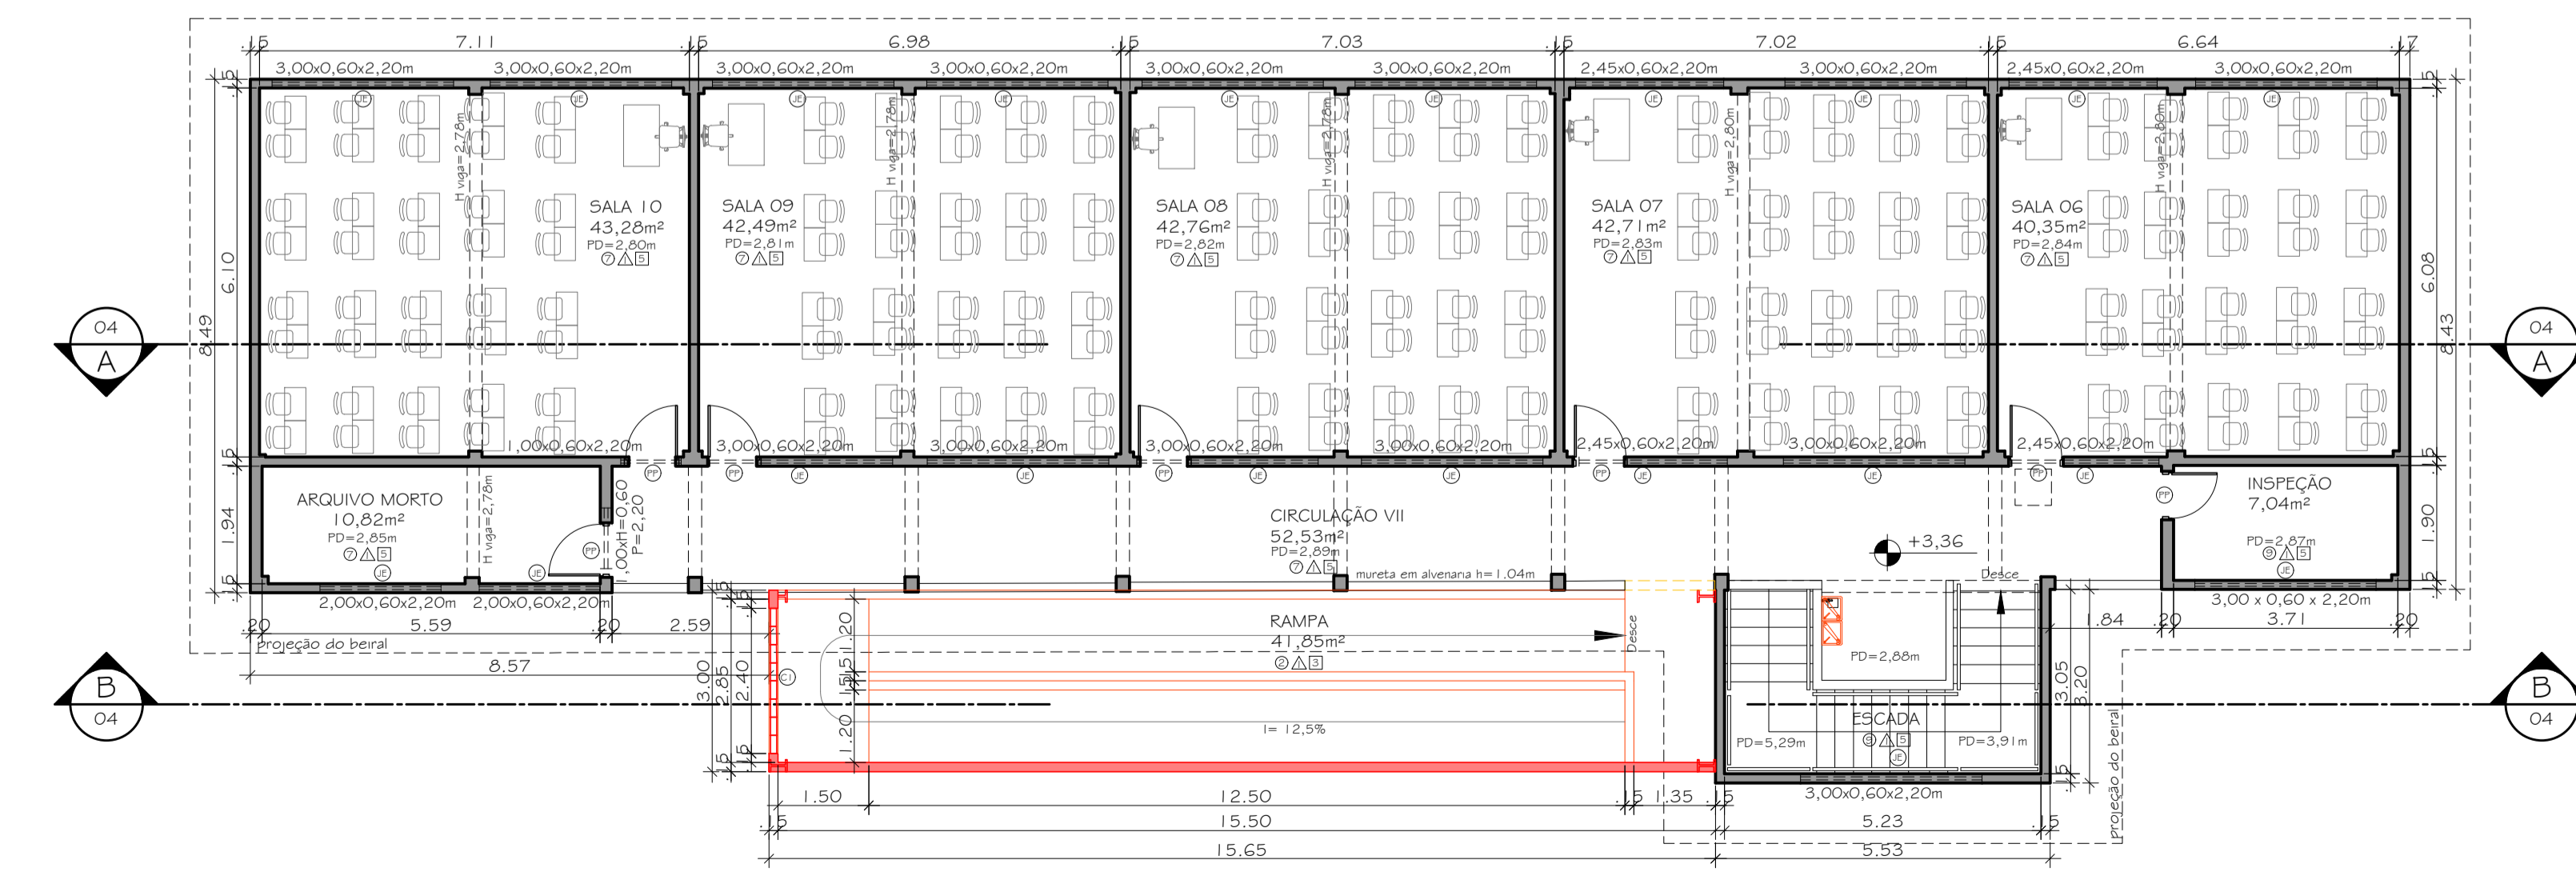

02 PLANTA BAIXA - PAV. SUPERIOR- DEMOLIR/ CONSTRUIR/ LAYOUT  
ESCALA 1/100

**LEGENDAS**

- EXISTENTE
- A DEMOLIR
- A CONSTRUIR
- PARDE EM PLACA CIMENTÍCA A CONSTRUIR
- PLAR EM PERFIL METÁLICO

**DOCUMENTOS DE REFERÊNCIA**

- PRANCHA 01/08 - PLANTA BAIXA TÉRREO - DEMOLIR/CONSTRUIR;
- PRANCHA 02/08 - PLANTA BAIXA TÉRREO - LAYOUT E PLANTA BAIXA PAV. SUPERIOR-DEMOLIR/CONSTRUIR/LAYOUT
- PRANCHA 03/08 - PLANTA DE COBERTURA;
- PRANCHA 04/08 - CORTES LONGITUDINAIS E TRANSVERSAIS;
- PRANCHA 05/08 - CORTE TRANSVERSAL EE' E FACHADAS;
- PRANCHA 06/08 - PLANTA BAIXA ÁREA EXTERNA E QUADRAS - DEMOLIR / CONSTRUIR;
- PRANCHA 07/08 - PLANTA BAIXA ÁREA EXTERNA E QUADRAS - LAYOUT;
- PRANCHA 08/08 - ÁREA EXTERNA E QUADRAS (CORTES E FACHADAS) / VESTIÁRIOS, BNH, Pcd e DEPÓSITO (PLANTAS, CORTES E FACHADAS).

QUADRO DE ESQUADRIAS					
PORTAS	CODIGO	DIMENSÃO	QUANT.	ESPECIFICAÇÕES	
		LARGURA	ALTURA		
ABRIR	P1	0,60	1,80	04	EM MADEIRA, 1 FOLHA, REVESTIDO EM LAMINADO MELAMINICO COR LARANJA
ABRIR	P2	0,60	2,10	02	EM MADEIRA, 1 FOLHA, EMBASSADA, C/ PINTURA ESMALTE SINTETICO ACETINADO COR AZUL CLARO
ABRIR	P3	0,70	2,10	02	EM MADEIRA, 1 FOLHA, EMBASSADA, C/ PINTURA ESMALTE SINTETICO ACETINADO COR AZUL CLARO COM VENEZIANA
ABRIR	P4	0,70	2,10	03	EM MADEIRA, 1 FOLHA, EMBASSADA, C/ PINTURA ESMALTE SINTETICO ACETINADO COR AZUL CLARO COM VENEZIANA
ABRIR	P5	0,80	2,10	06	EM MADEIRA, 1 FOLHA, EMBASSADA, C/ PINTURA ESMALTE SINTETICO ACETINADO COR AZUL CLARO COM VENEZIANA
ABRIR	P6	0,80	2,10	02	EM MADEIRA, 1 FOLHA, EMBASSADA, C/ PINTURA ESMALTE SINTETICO ACETINADO COR AZUL CLARO COM VENEZIANA
ABRIR	P7	0,80	2,10	02	EM MADEIRA, 1 FOLHA, EMBASSADA, C/ PINTURA ESMALTE SINTETICO ACETINADO COR AZUL CLARO COM VENEZIANA
ABRIR	P8	0,80	2,10	01	EM MADEIRA, 1 FOLHA, EMBASSADA, C/ PINTURA ESMALTE SINTETICO ACETINADO COR AZUL CLARO COM VENEZIANA
ABRIR	P9	2,00	2,40	01	EM MADEIRA, 1 FOLHA, EMBASSADA, C/ PINTURA ESMALTE SINTETICO ACETINADO COR AZUL CLARO COM VENEZIANA
ABRIR	P10	2,00	2,10	03	EM MADEIRA, 1 FOLHA, EMBASSADA, C/ PINTURA ESMALTE SINTETICO ACETINADO COR AZUL CLARO COM VENEZIANA
ABRIR	P11	1,60	2,10	02	EM MADEIRA, 1 FOLHA, EMBASSADA, C/ PINTURA ESMALTE SINTETICO ACETINADO COR AZUL CLARO COM VENEZIANA
ABRIR	P12	0,80	2,10	01	EM MADEIRA, 1 FOLHA, EMBASSADA, C/ PINTURA ESMALTE SINTETICO ACETINADO COR AZUL CLARO COM VENEZIANA
ABRIR	P13	1,00	2,10	01	EM MADEIRA, 1 FOLHA, EMBASSADA, C/ PINTURA ESMALTE SINTETICO ACETINADO COR AZUL CLARO COM VENEZIANA
ABRIR	P14	1,80	2,10	01	EM MADEIRA, 1 FOLHA, EMBASSADA, C/ PINTURA ESMALTE SINTETICO ACETINADO COR AZUL CLARO COM VENEZIANA
ABRIR	P15	1,40	2,40	01	EM MADEIRA, 1 FOLHA, EMBASSADA, C/ PINTURA ESMALTE SINTETICO ACETINADO COR AZUL CLARO COM VENEZIANA
ABRIR	P16	3,30	2,40	01	EM MADEIRA, 1 FOLHA, EMBASSADA, C/ PINTURA ESMALTE SINTETICO ACETINADO COR AZUL CLARO COM VENEZIANA
ABRIR	P17	1,50	2,10	02	EM MADEIRA, 1 FOLHA, EMBASSADA, C/ PINTURA ESMALTE SINTETICO ACETINADO COR AZUL CLARO COM VENEZIANA
ABRIR	P18	3,00	2,10	01	EM MADEIRA, 1 FOLHA, EMBASSADA, C/ PINTURA ESMALTE SINTETICO ACETINADO COR AZUL CLARO COM VENEZIANA
ABRIR	P19	0,60	1,80	07	EM MADEIRA, 1 FOLHA, EMBASSADA, C/ PINTURA ESMALTE SINTETICO ACETINADO COR AZUL CLARO COM VENEZIANA
ABRIR	P20	0,80	2,10	04	EM MADEIRA, 1 FOLHA, EMBASSADA, C/ PINTURA ESMALTE SINTETICO ACETINADO COR AZUL CLARO COM VENEZIANA

PORTA EXISTENTE PARA PINTURA						
EXISTENTE	P/P	DIMENSÃO	QUANT.	ESPECIFICAÇÕES		
		COMP. ALTURA	FEITICOR			
BASCULANTE	J1	0,60	0,60	1,50	04	EM ALUMINIO COM PINTURA ELETROSTATICA COR BRANCA E VIDRO LISO 4mm
BASCULANTE	J2	0,80	0,80	1,75	02	EM ALUMINIO COM PINTURA ELETROSTATICA COR BRANCA E VIDRO LISO 4mm
BASCULANTE	J3	1,80	0,60	1,75	06	EM ALUMINIO COM PINTURA ELETROSTATICA COR BRANCA E VIDRO LISO 4mm
BASCULANTE	J4	0,80	1,30	0,86	04	EM ALUMINIO COM PINTURA ELETROSTATICA COR BRANCA E VIDRO LISO 4mm
BASCULANTE	J5	1,50	0,80	1,75	03	EM ALUMINIO COM PINTURA ELETROSTATICA COR BRANCA E VIDRO LISO 4mm
BASCULANTE	J6	1,40	1,30	0,86	03	EM ALUMINIO COM PINTURA ELETROSTATICA COR BRANCA E VIDRO LISO 4mm
BASCULANTE	J7	2,00	1,30	0,86	04	EM ALUMINIO COM PINTURA ELETROSTATICA COR BRANCA E VIDRO LISO 4mm
BASCULANTE	J8	1,20	0,60	1,50	02	EM ALUMINIO COM PINTURA ELETROSTATICA COR BRANCA E VIDRO LISO 4mm
BASCULANTE	J9	1,80	0,60	1,50	02	EM ALUMINIO COM PINTURA ELETROSTATICA COR BRANCA E VIDRO LISO 4mm
GUICHÊ	G1	1,00	1,00	1,10	01	EM ALUMINIO COM PINTURA ELETROSTATICA COR BRANCA E VIDRO LISO 4mm
GUICHÊ	G2	2,00	1,00	0,90	01	EM ALUMINIO COM PINTURA ELETROSTATICA COR BRANCA E VIDRO LISO 4mm
COBOGO	C1	2,40	2,40	1,00	01	ELEMENTOS VAZADOS (COBOGO), EM PLACAS DE CONCRETO, EM VENEZIANA, COM ACABAMENTO EM VERNIZ INCOLOR
COBOGO	C2	1,60	0,50	2,00	02	ELEMENTOS VAZADOS (COBOGO), EM PLACAS DE CONCRETO, EM VENEZIANA, COM ACABAMENTO EM VERNIZ INCOLOR
COBOGO	C3	1,20	1,50	1,00	01	ELEMENTOS VAZADOS (COBOGO), EM PLACAS DE CONCRETO, EM VENEZIANA, COM ACABAMENTO EM VERNIZ INCOLOR
VENEZIANA	V1	1,50	0,60	3,43	06	PANEL EM VENEZIANA COM ALETAS EM PVC TRANSLUCIDO E MONTANTES EM AÇO PINTADO
VENEZIANA	V2	4,77	2,00	3,37	02	PANEL EM VENEZIANA COM ALETAS EM PVC TRANSLUCIDO E MONTANTES EM AÇO PINTADO
VENEZIANA	V3	6,10	2,00	3,37	02	PANEL EM VENEZIANA COM ALETAS EM PVC TRANSLUCIDO E MONTANTES EM AÇO PINTADO
VENEZIANA	V4	21,74	2,00	3,37	01	PANEL EM VENEZIANA COM ALETAS EM PVC TRANSLUCIDO E MONTANTES EM AÇO PINTADO

**ESPECIFICAÇÕES**

- PISO**
  - 01 PISO CERAMICO EM PORCELANATO TECNICO NATURAL, ACABAMENTO DA BORDA RETIFICADO, NO FORMATO 30x30cm COM RODAPÉ DO MESMO PISO, H=0,10m
  - 02 PISO MONOLITICO DE ALTA RESISTENCIA, COM RODAPÉ DO MESMO PISO, H=0,10m
  - 03 PISO EM BLOCOS DE CONCRETO INTERTRAVADOS, ESP: 6cm
  - 04 GRAMA ÁREA A SER TRABALHADA COM PAISAGISMO
  - 05 PISO CIMENTADO LISO COM PINTURA EPOXI PARA PISO COM DEMARCAÇÕES DE QUADRA POLIESPORTIVA
  - 06 PISO CIMENTADO LISO
  - 07 PISO MONOLITICO EXISTENTE COM POLIMENTO E APLICAÇÃO DE RESINA
  - 08 LIMPEZA DE PISO CERAMICO EXISTENTE
  - 09 PISO EM SABOR MELHORADO COM CIMENTO
  - 10 PISO EM GRAMA SINTÉTICA
  - 11 PAVIMENTO RIGIDO EM CONCRETO PIGMENTADO
- PARDE**
  - 01 PINTURA ACRILICA LAVAVEL MEIA BARRA, H=1,50m, COR AMARELO CLARO, COM PINTURA ACRILICA BRANCA ACIMA
  - 02 REVESTIMENTO CERAMICO COR BRANCA, COM MEDIDAS EM TORNO DE 30x30cm, ATÉ O TETO, ASSENTADO NO SENTIDO HORIZONTAL, COM FAIXA EM PASTELAS CERAMICAS COR AMARELO, COM LARGURA 30cm, COLGADAS A 1m DO TETO
  - 03 REVESTIMENTO CERAMICO, COR BRANCA, COM MEDIDAS EM TORNO DE 30x30cm, ATÉ O TETO, ASSENTADO NO SENTIDO HORIZONTAL, COM FAIXA EM PASTELAS CERAMICAS COR AMARELO, COM LARGURA 30cm, COLGADAS A 1m DO TETO
  - 04 PINTURA ACRILICA BRANCA ACIMA
  - 05 PINTURA ACRILICA COR AMARELO CLARO
  - 06 REVESTIMENTO CERAMICO EXISTENTE
- TETO**
  - 01 PINTURA ACRILICA FOSCA COR BRANCO NEVE
  - 02 FORRO EM MADEIRA COM PINTURA ESMALTE SINTETICO ACETINADO COR BRANCA
  - 03 TELHADO APARENTE EM TELHAS TERMOACUSTICAS TRAPEZOIDAIS TIPO "SANDUICHE" COM PINTURA COR AMARELO OVO NAS FACES E APOIO EM ESTRUTURA METALICA COM PINTURA COR BRANCA
  - 04 FORRO DE GESSO ACARTONADO COM PINTURA ACRILICA FOSCA COR BRANCO NEVE
  - 05 FORRO EXISTENTE

**NOTAS GERAIS**

- 1 - CONFERIR MEDIDAS NO LOCAL;
- 2 - NÍVEIS E DIMENSÕES EM METRO;
- 3 - TODAS AS BANCADAS SERÃO EM GRANITO BRANCO ITAÚNAS, COM FRONTALSÍPIO E UMA PRATELEIRA DE GRANITO SOB A MESMA;
- 4 - SOLEIRAS E PEITORIS EM GRANITO BRANCO ITAÚNAS;
- 5 - TODAS AS PRATELEIRAS, ONDE INDICADAS, SERÃO EM GRANITO BRANCO ITAÚNAS;
- 6 - DIVISÓRIAS DE SANITÁRIOS EM GRANITO BRANCO ITAÚNAS (H=2,00m). DIVISÓRIAS DOS MICTÓRIOS EM GRANITO BRANCO ITAÚNAS, H=1,20m, L=0,40m, FIXADAS A 30cm DO PISO;

DIREITOS AUTORAIS RESERVADOS. A REPRODUÇÃO OU ALTERAÇÃO TOTAL OU PARCIAL SEM PRÉVIA AUTORIZAÇÃO, SUJEITARÁ O INFRATOR ÀS PENAS DA LEI FEDERAL 9610/98 E LEI ESTADUAL Nº 4144.

00	EMISSÃO INICIAL		27/04/2023	
REVISÃO	DISCRIMINAÇÃO	DATA	RESP.	

**PREFEITURA MUNICIPAL DE PETRÓPOLIS**  
Secretaria de Obras  
Departamento de Obras Públicas

**PROJETO**  
TÍTULO: PROJETO BÁSICO DE ARQUITETURA PARA REFORMA E AMPLIAÇÃO DA ESCOLA MUNICIPAL LUIZ CARLOS SOARES

**PROJETO**  
DESENHO: PLANTA BAIXA TÉRREO - LAYOUT  
PLANTA BAIXA PAV. SUPERIOR-DEMOLIR/CONSTRUIR/LAYOUT  
ESCALA: INDICADA  
FRANCHA: 02/08

**LOCAL**  
RUA EIVALDO LODDI, S/N - MORIN, PETRÓPOLIS - RJ

**DATA**  
ABR./2023

**AUTOR DO PROJETO DE ARQUITETURA**  
SECRETARIA DE OBRAS - PMP

**CAMBIO DO AUTOR DO PROJETO DE ARQUITETURA**

**CÓDIGO DO PROJETO**  
PMP0122-ARQBAS-01-08\_R0

**SETAGEM**

COR	ESPES.
1	0,1
2	0,2
3	0,3
4	0,4
5	0,5
6	0,6
7	0,7
8	0,8
9	0,9
10	1,0