



01 CORTE TRANSVERSAL FF ESCALA 1/200

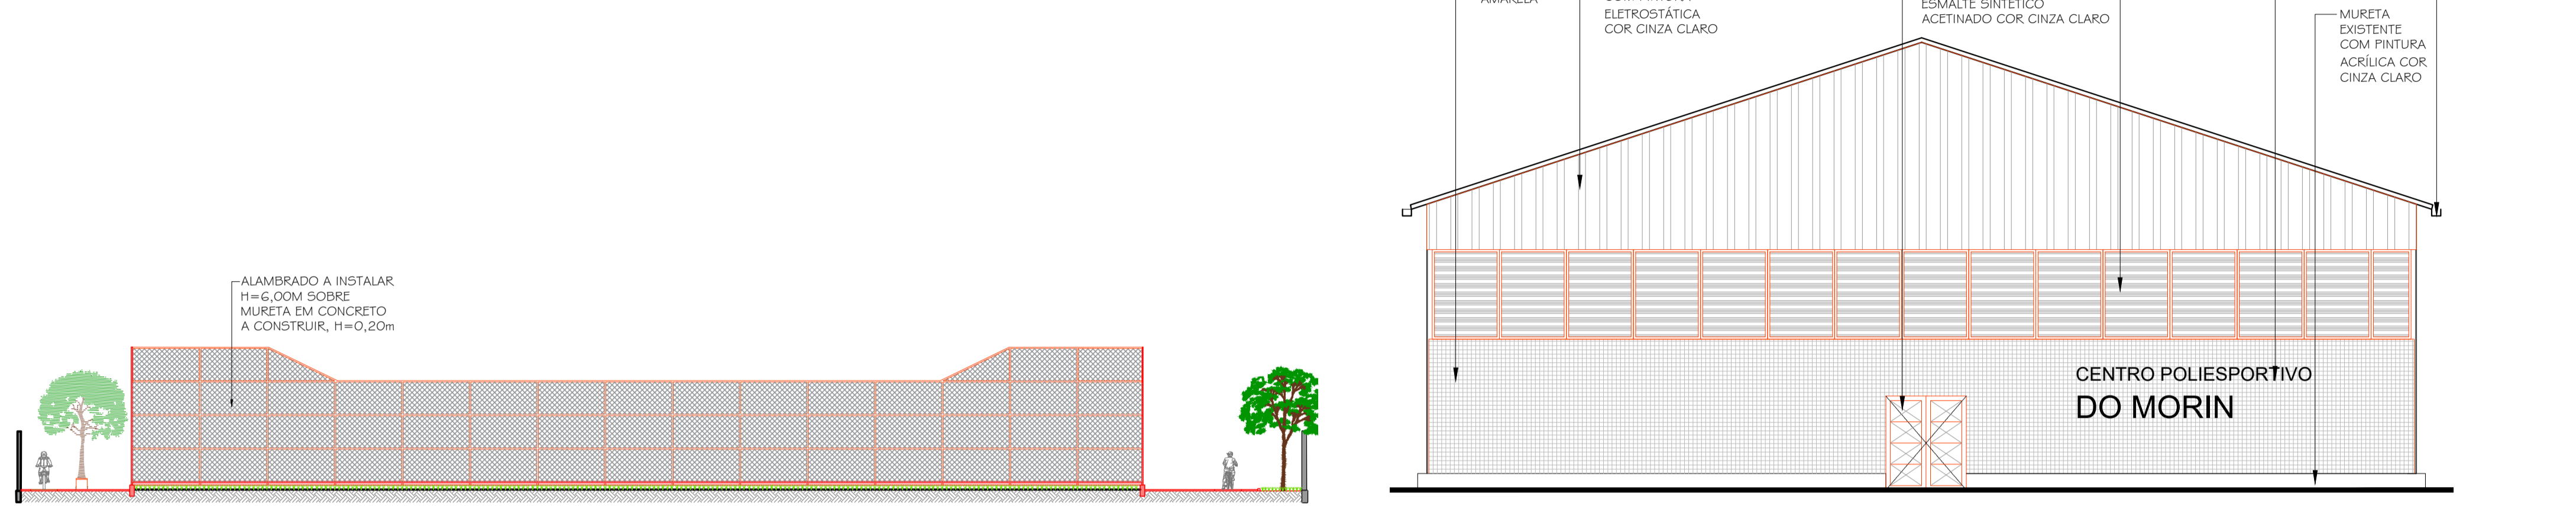


03 FACHADA FRONTAL - QUADRA POLIESPORTIVA COBERTA ESCALA 1/100




02 CORTE LONGITUDINAL GG ESCALA 1/200

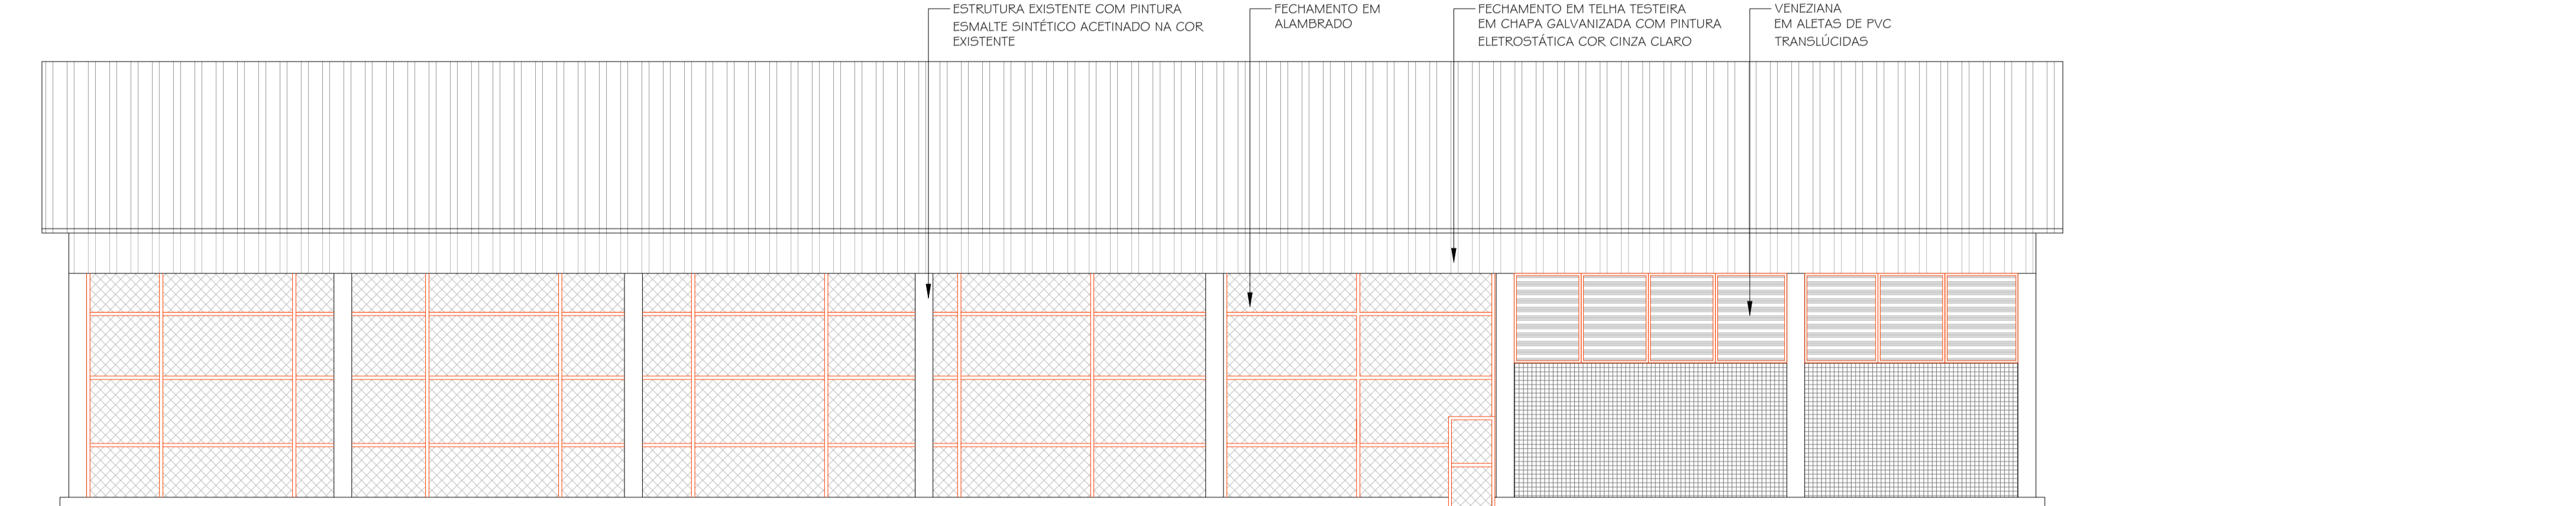


04 FACHADA LATERAL - QUADRA POLIESPORTIVA COBERTA ESCALA 1/100

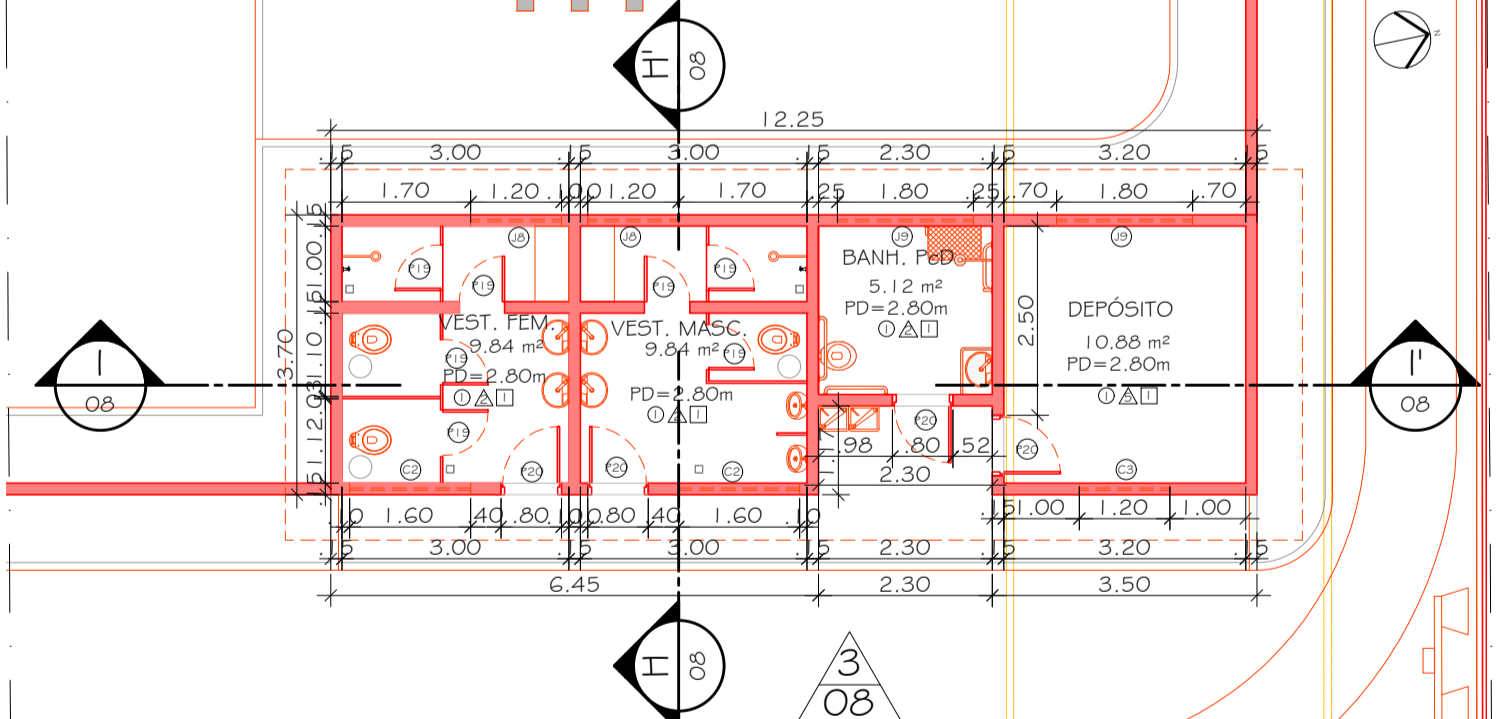


05 PLANTA BAIXA - VESTIÁRIOS/ BANH.PcD/ DEPÓSITO ESCALA 1/100

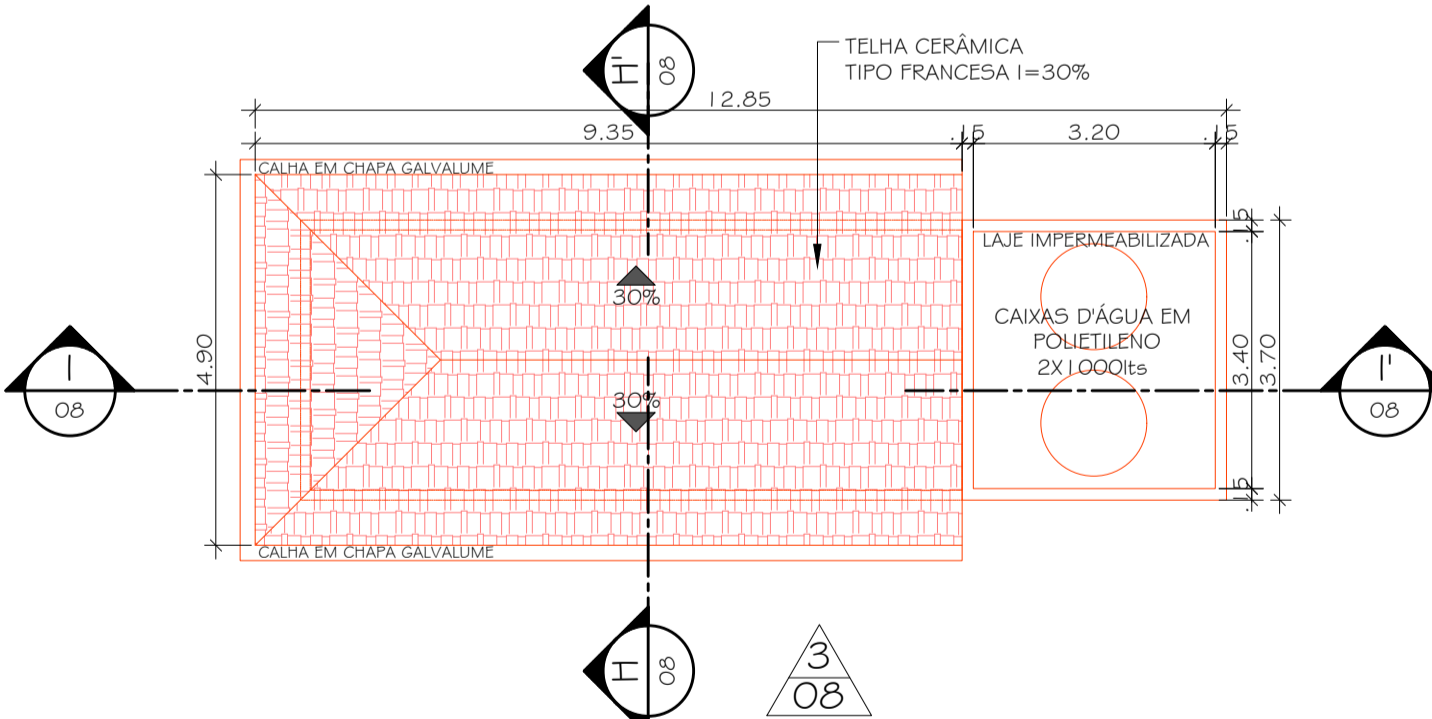


06 PLANTA DE COBERTURA - VESTIÁRIOS/ BANH.PcD/ DEPÓSITO ESCALA 1/100

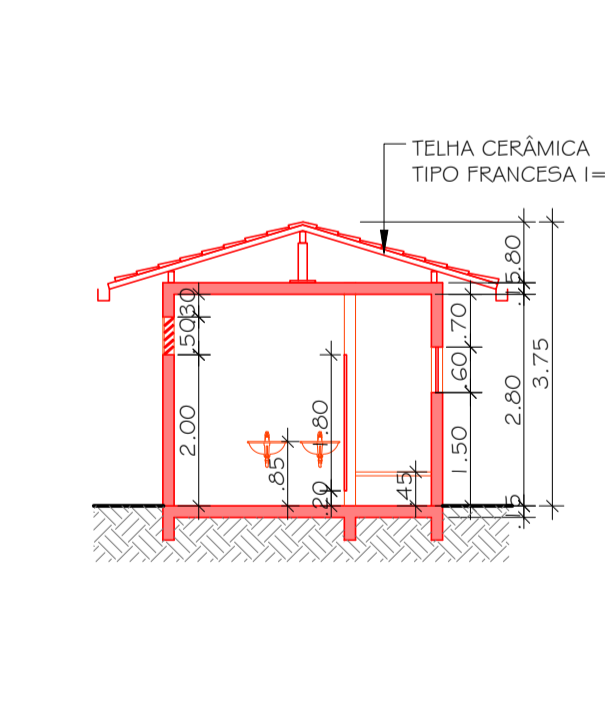

07 CORTE HH - VESTIÁRIOS/ BANH.PcD/ DEPÓSITO ESCALA 1/100

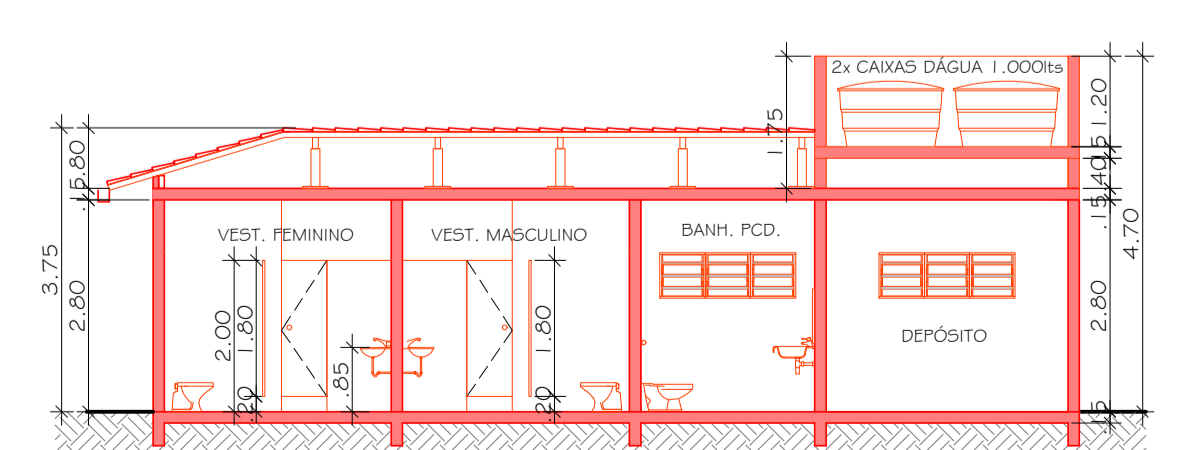

08 CORTE LONGITUDINAL II - VESTIÁRIOS/ BANH.PcD/ DEPÓSITO ESCALA 1/100

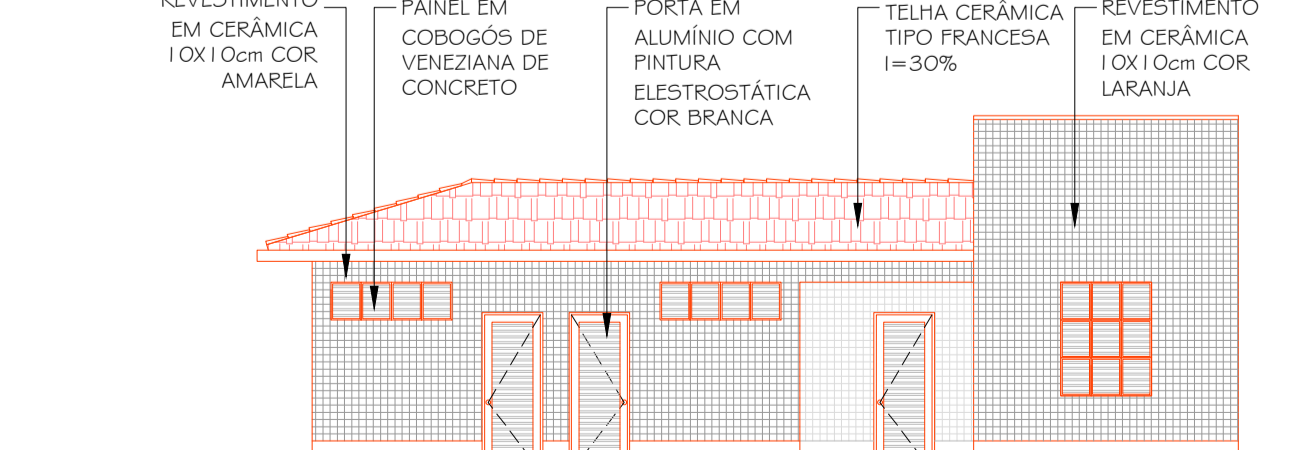

09 FACHADA PRINCIPAL - VESTIÁRIOS/ BANH.PcD/ DEPÓSITO ESCALA 1/100

LEGENDAS

EXISTENTE
A DEMOLIR
A CONSTRUIR

QUADRO DE ESQUADRIAS

PORTAS	CÓDIGO	LARGURA	ALTURA	QUANT.	ESPECIFICAÇÕES
ABRIR	P1	0.60	1.80	04	EM MADEIRA, 1 FOLHA, REVESTIDA EM LAMINADO MELAMÍNICO COR LARANJA
ABRIR	P2	0.60	2.10	02	EM MADEIRA, 1 FOLHA, EMASSADA, C/ PINTURA ESMALTE SINTÉTICO ACETINADO COR AZUL CLARO
ABRIR	P3	0.70	2.10	02	EM MADEIRA, 1 FOLHA, EMASSADA, C/ PINTURA ESMALTE SINTÉTICO ACETINADO COR AZUL CLARO
ABRIR	P4	0.70	2.10	03	EM MADEIRA, 1 FOLHA, EMASSADA, C/ PINTURA ESMALTE SINTÉTICO ACETINADO COR AZUL CLARO COM VENEZIANA
ABRIR	P5	0.80	2.10	09	EM MADEIRA, 1 FOLHA, EMASSADA, C/ PINTURA ESMALTE SINTÉTICO ACETINADO COR AZUL CLARO
ABRIR	P6	0.80	2.10	02	EM MADEIRA, 1 FOLHA, EMASSADA, C/ PINTURA ESMALTE SINTÉTICO ACETINADO COR AZUL CLARO
ABRIR	P7	0.80	2.10	02	EM MADEIRA, 1 FOLHA, EMASSADA, C/ PINTURA ESMALTE SINTÉTICO ACETINADO COR CINZA CLARO
ABRIR	P8	0.80	2.10	01	EM MADEIRA, 1 FOLHA, EMASSADA, C/ PINTURA ESMALTE SINTÉTICO ACETINADO COR CINZA CLARO
ABRIR	P9	2.00	2.40	01	EM MADEIRA, 1 FOLHA, EMASSADA, C/ PINTURA ESMALTE SINTÉTICO ACETINADO COR CINZA CLARO
ABRIR	P10	2.00	2.10	03	EM MADEIRA, 1 FOLHA, EMASSADA, C/ PINTURA ESMALTE SINTÉTICO ACETINADO COR CINZA CLARO
ABRIR	P11	1.60	2.10	02	EM MADEIRA, 1 FOLHA, EMASSADA, C/ PINTURA ESMALTE SINTÉTICO ACETINADO COR CINZA CLARO
ABRIR	P12	0.80	2.10	01	EM MADEIRA, 1 FOLHA, EMASSADA, C/ PINTURA ESMALTE SINTÉTICO ACETINADO COR CINZA CLARO
ABRIR	P13	1.00	2.10	01	EM MADEIRA, 1 FOLHA, EMASSADA, C/ PINTURA ESMALTE SINTÉTICO ACETINADO COR CINZA CLARO
ABRIR	P14	1.80	2.10	01	EM MADEIRA, 1 FOLHA, EMASSADA, C/ PINTURA ESMALTE SINTÉTICO ACETINADO COR CINZA CLARO
ABRIR	P15	1.40	2.40	01	EM MADEIRA, 1 FOLHA, EMASSADA, C/ PINTURA ESMALTE SINTÉTICO ACETINADO COR CINZA CLARO
ABRIR	P16	3.30	2.40	01	EM MADEIRA, 1 FOLHA, EMASSADA, C/ PINTURA ESMALTE SINTÉTICO ACETINADO COR CINZA CLARO
ABRIR	P17	1.50	2.10	02	EM MADEIRA, 1 FOLHA, EMASSADA, C/ PINTURA ESMALTE SINTÉTICO ACETINADO COR CINZA CLARO
ABRIR	P18	3.00	2.10	01	EM MADEIRA, 1 FOLHA, EMASSADA, C/ PINTURA ESMALTE SINTÉTICO ACETINADO COR CINZA CLARO
ABRIR	P19	0.60	1.80	07	EM MADEIRA, 1 FOLHA, EMASSADA, C/ PINTURA ESMALTE SINTÉTICO ACETINADO COR CINZA CLARO
ABRIR	P20	0.80	2.10	04	EM MADEIRA, 1 FOLHA, EMASSADA, C/ PINTURA ESMALTE SINTÉTICO ACETINADO COR CINZA CLARO

EXISTENTE PARA PINTURA

JANELAS	CÓD.	COMP.	ALTURA	PEITORIL	QUANT.	ESPECIFICAÇÕES
BASCULANTE	J1	0.60	0.60	1.50	04	EM ALUMÍNIO COM PINTURA ELETROSTÁTICA COR BRANCA E VIDRO LISO 4mm
BASCULANTE	J2	0.80	0.80	1.75	02	EM ALUMÍNIO COM PINTURA ELETROSTÁTICA COR BRANCA E VIDRO LISO 4mm
BASCULANTE	J3	1.80	0.60	1.75	06	EM ALUMÍNIO COM PINTURA ELETROSTÁTICA COR BRANCA E VIDRO LISO 4mm
BASCULANTE	J4	0.80	1.30	0.86	04	EM ALUMÍNIO COM PINTURA ELETROSTÁTICA COR BRANCA E VIDRO LISO 4mm
BASCULANTE	J5	1.50	0.80	1.75	03	EM ALUMÍNIO COM PINTURA ELETROSTÁTICA COR BRANCA E VIDRO LISO 4mm
BASCULANTE	J6	1.40	1.30	0.86	03	EM ALUMÍNIO COM PINTURA ELETROSTÁTICA COR BRANCA E VIDRO LISO 4mm
BASCULANTE	J7	2.00	1.30	0.86	04	EM ALUMÍNIO COM PINTURA ELETROSTÁTICA COR BRANCA E VIDRO LISO 4mm
BASCULANTE	J8	1.20	0.80	1.50	02	EM ALUMÍNIO COM PINTURA ELETROSTÁTICA COR BRANCA E VIDRO LISO 4mm
BASCULANTE	J9	1.80	0.80	1.50	02	EM ALUMÍNIO COM PINTURA ELETROSTÁTICA COR BRANCA E VIDRO LISO 4mm
GUICHÊ	G1	1.00	1.50	1.10	01	EM ALUMÍNIO COM PINTURA ELETROSTÁTICA COR BRANCA E VIDRO LISO 4mm
GUICHÊ	G2	2.00	1.00	0.90	01	EM ALUMÍNIO COM PINTURA ELETROSTÁTICA COR BRANCA E VIDRO LISO 4mm
COBOGÔ	C1	2.40	2.40	1.00	01	ELEMENTOS VAZADOS (COBOGÔ), EM PLACAS DE CONCRETO, EM VENEZIANA, COM ACABAMENTO EM VERNIZ INCOLOR
COBOGÔ	C2	1.60	0.50	2.00	02	ELEMENTOS VAZADOS (COBOGÔ), EM PLACAS DE CONCRETO, EM VENEZIANA, COM ACABAMENTO EM VERNIZ INCOLOR
COBOGÔ	C3	1.20	1.50	1.00	01	ELEMENTOS VAZADOS (COBOGÔ), EM PLACAS DE CONCRETO, EM VENEZIANA, COM ACABAMENTO EM VERNIZ INCOLOR
VENEZIANA	V1	1.50	0.80	3.43	06	PAINEL EM VENEZIANA COM ALETAS EM PVC TRANSLUCIDO E MONTANTES EM AÇO PINTADO
VENEZIANA	V2	4.77	2.00	3.37	02	PAINEL EM VENEZIANA COM ALETAS EM PVC TRANSLUCIDO E MONTANTES EM AÇO PINTADO
VENEZIANA	V3	6.10	2.00	3.37	02	PAINEL EM VENEZIANA COM ALETAS EM PVC TRANSLUCIDO E MONTANTES EM AÇO PINTADO
VENEZIANA	V4	21.74	2.00	3.37	01	PAINEL EM VENEZIANA COM ALETAS EM PVC TRANSLUCIDO E MONTANTES EM AÇO PINTADO

EXISTENTE JE JANELA EXISTENTE

ESPECIFICAÇÕES

○ PISO

- PISO CERÂMICO EM PORCELANATO TÉCNICO NATURAL, ACABAMENTO DA BORDA RETIFICADO, NO FORMATO (60x60)cm COM RODAPÉ DO MESMO PISO, H=0,10m
- PISO MONOLÍTICO DE ALTA RESISTÊNCIA, COM RODAPÉ DO MESMO PISO, H=0,10m
- PISO EM BLOCOS DE CONCRETO INTERTRAVADOS, ESP. 6cm
- GRAMA/ÁREA A SER TRABALHADA COM PAISAGISMO
- PISO CIMENTADO LISO COM PINTURA EPOXI PARA PISO COM DEMARCAÇÕES DE QUADRA POLIESPORTIVA
- PISO CIMENTADO LISO
- PISO MONOLÍTICO EXISTENTE COM POLIMENTO E APLICAÇÃO DE RESINA
- LIMPEZA DE PISO CERÂMICO EXISTENTE
- PISO EM SAIBRO MELHORADO COM CIMENTO
- PISO EM GRAMA SINTÉTICA
- PAVIMENTO RÍGIDO EM CONCRETO PIGMENTADO

△ PAREDE

- PINTURA ACRILICA LAVÁVEL MEIA BARRA, H=1,50m, COR AMARELO CLARO, COM PINTURA ACRILICA BRANCA ACIMA
- REVESTIMENTO CERÂMICO, COR BRANCA, COM MEDIDAS EM TORNO DE (32x57)cm ATÉ O TETO, ASSENTADO NO SENTIDO HORIZONTAL, COM FAIXA EM PASTILHAS CERÂMICAS, COR AMARELA, COM LARGURA 30CM, COLOCADAS A H=1,20m
- REVESTIMENTO CERÂMICO, COR BRANCA, COM MEDIDAS EM TORNO DE (32x57)cm ATÉ O TETO, ASSENTADO NO SENTIDO HORIZONTAL, COM PINTURA ACRILICA BRANCA ACIMA
- REVESTIMENTO CERÂMICO, COR BRANCA, COM MEDIDAS EM TORNO DE (32x57)cm ATÉ H=1,20m, ASSENTADO NO SENTIDO HORIZONTAL, COM PINTURA ACRILICA BRANCA ACIMA
- PINTURA ACRILICA COR AMARELO CLARO
- REVESTIMENTO CERÂMICO EXISTENTE

□ TETO

- PINTURA ACRILICA FOSCA COR BRANCO NEVE
- FORRO EM MADEIRA COM PINTURA ESMALTE SINTÉTICO ACETINADO COR BRANCA
- TELHADO APARENTE EM TELHAS TERMOACÚSTICAS TRAPEZOIDAIS TIPO "SANDUICHE" COM PINTURA COR AMARELO OVO NAS DUAS FACES E APOIO EM ESTRUTURA METÁLICA COM PINTURA COR BRANCA
- FORRO DE GESSO ACARTONADO COM PINTURA ACRILICA FOSCA COR BRANCO NEVE
- FORRO EXISTENTE

NOTAS GERAIS

- CONFIRMAR MEDIDAS NO LOCAL;
- NÍVEIS E DIMENSÕES EM METRO;

00	EMISSÃO INICIAL	27/04/2023	
REVISÃO	DISCRIMINAÇÃO	DATA	RESP.

PREFEITURA MUNICIPAL DE PETRÓPOLIS
Secretaria de Obras
Departamento de Obras Públicas

TÍTULO: PROJETO BÁSICO DE ARQUITETURA PARA REFORMA E AMPLIAÇÃO DA ESCOLA MUNICIPAL LUIZ CARLOS SOARES

PROJETO: REFORMA DA ÁREA EXTERNA E QUADRAS (CORTES E FACHADAS) VESTIÁRIOS, BANH. PCD e DEPÓSITO (PLANTAS, CORTES E FACHADAS)

LOCAL: RUA EUVALDO LODDI, S/N - MORIN, PETRÓPOLIS - RJ

INDICADA: 08/08

DATA: ABR./2023

AUTOR DO PROJETO DE ARQUITETURA: SECRETARIA DE OBRAS - PMP

CHAMBO DO AUTOR DO PROJETO DE ARQUITETURA: SECRETARIA DE OBRAS - PMP

VISTOS E CARIMBOS:

CÓDIGO DO PROJETO: PMP0122-ARQBAS-01-08_R0

- DOCUMENTOS DE REFERÊNCIA**
- PRANCHA 01/08 - PLANTA BAIXA TERREO - DEMOLIR/CONSTRUIR;
 - PRANCHA 02/08 - PLANTA BAIXA TERREO - LAYOUT E PLANTA BAIXA PAV. SUPERIOR-DEMOLIR/CONSTRUIR/LAYOUT
 - PRANCHA 03/08 - PLANTA DE COBERTURA;
 - PRANCHA 04/08 - CORTES LONGITUDINAIS E TRANSVERSAIS;
 - PRANCHA 05/08 - CORTE TRANSVERSAL EE E FACHADAS;
 - PRANCHA 06/08 - PLANTA BAIXA ÁREA EXTERNA E QUADRAS - DEMOLIR / CONSTRUIR;
 - PRANCHA 07/08 - PLANTA BAIXA ÁREA EXTERNA E QUADRAS - LAYOUT;
 - PRANCHA 08/08 - ÁREA EXTERNA E QUADRAS (CORTES E FACHADAS) / VESTIÁRIOS, BANH. PCD e DEPÓSITO (PLANTAS, CORTES E FACHADAS).

SETAGEM

COR	ESPES.
1	0,1
2	0,2
3	0,3
4	0,35
5	0,4
6	0,45
7	0,5
8	0,55
9	0,6
10	0,65
10,255	0,2