



NOTAS:
 Cotas em metros
 Áreas em metros
 A cota prevalece sobre a escala
 Conter medidas no local

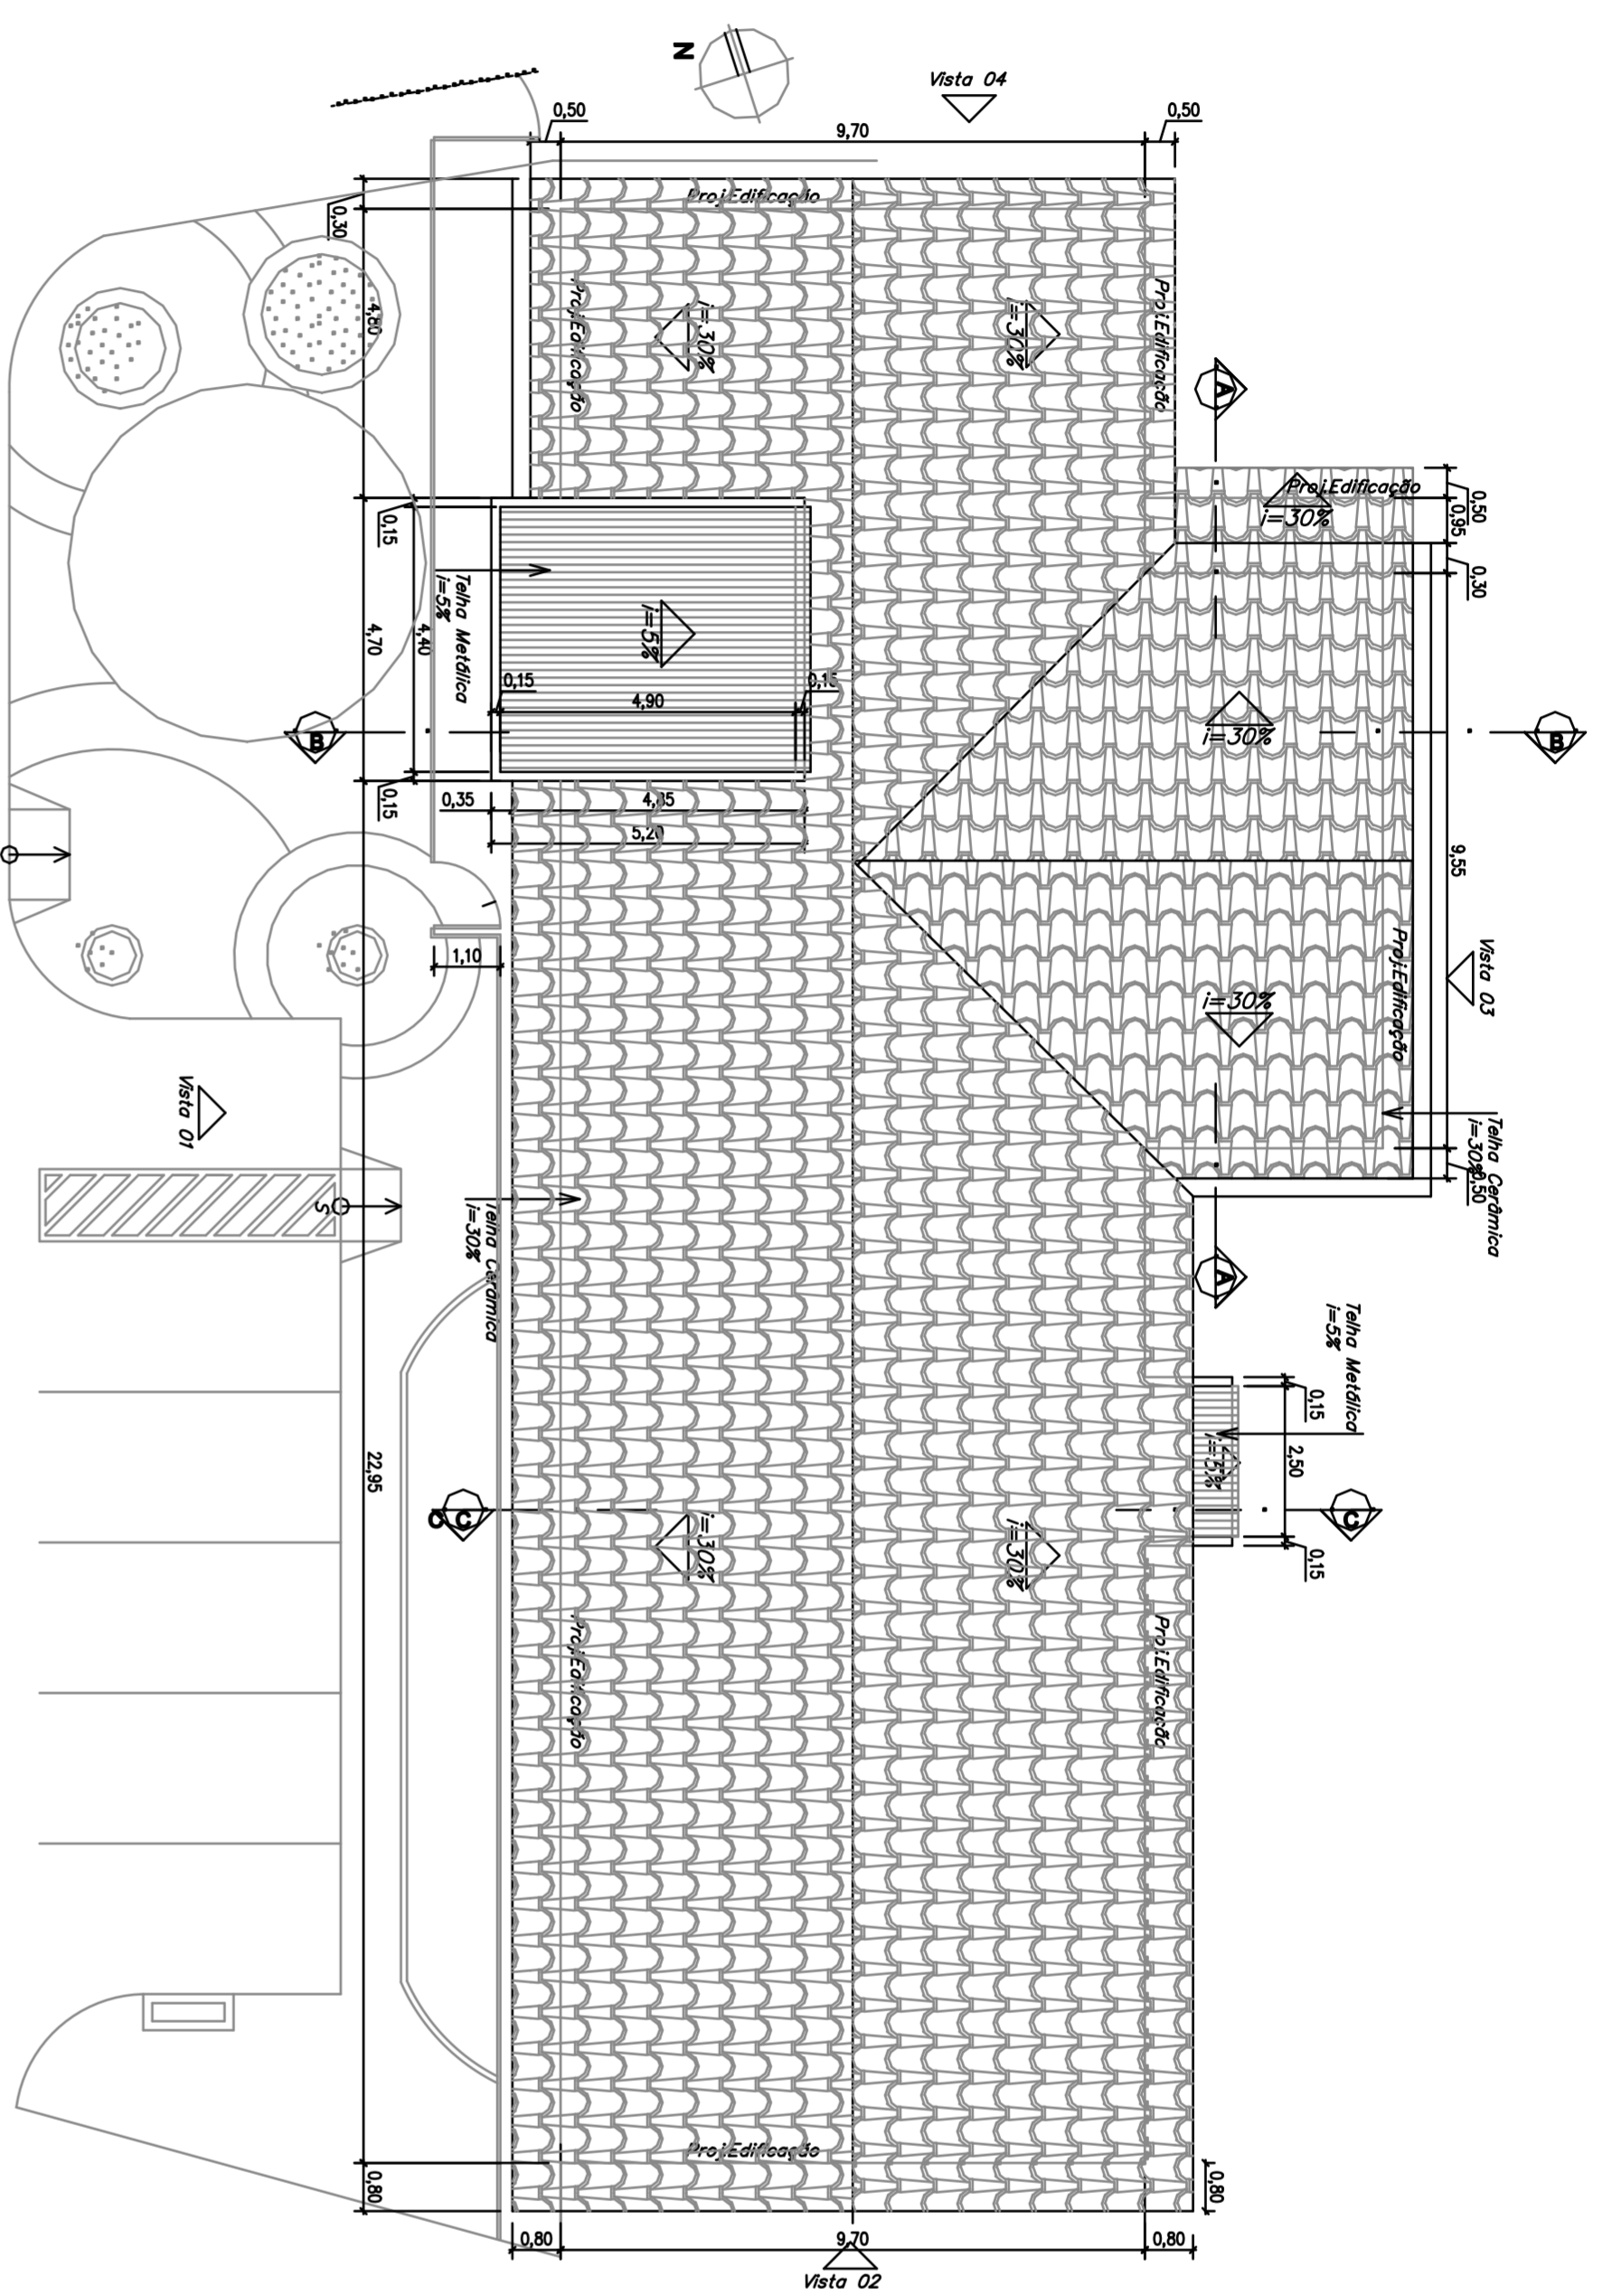

PLANTA BAIXA COBERTURA
 Escala: 1/100

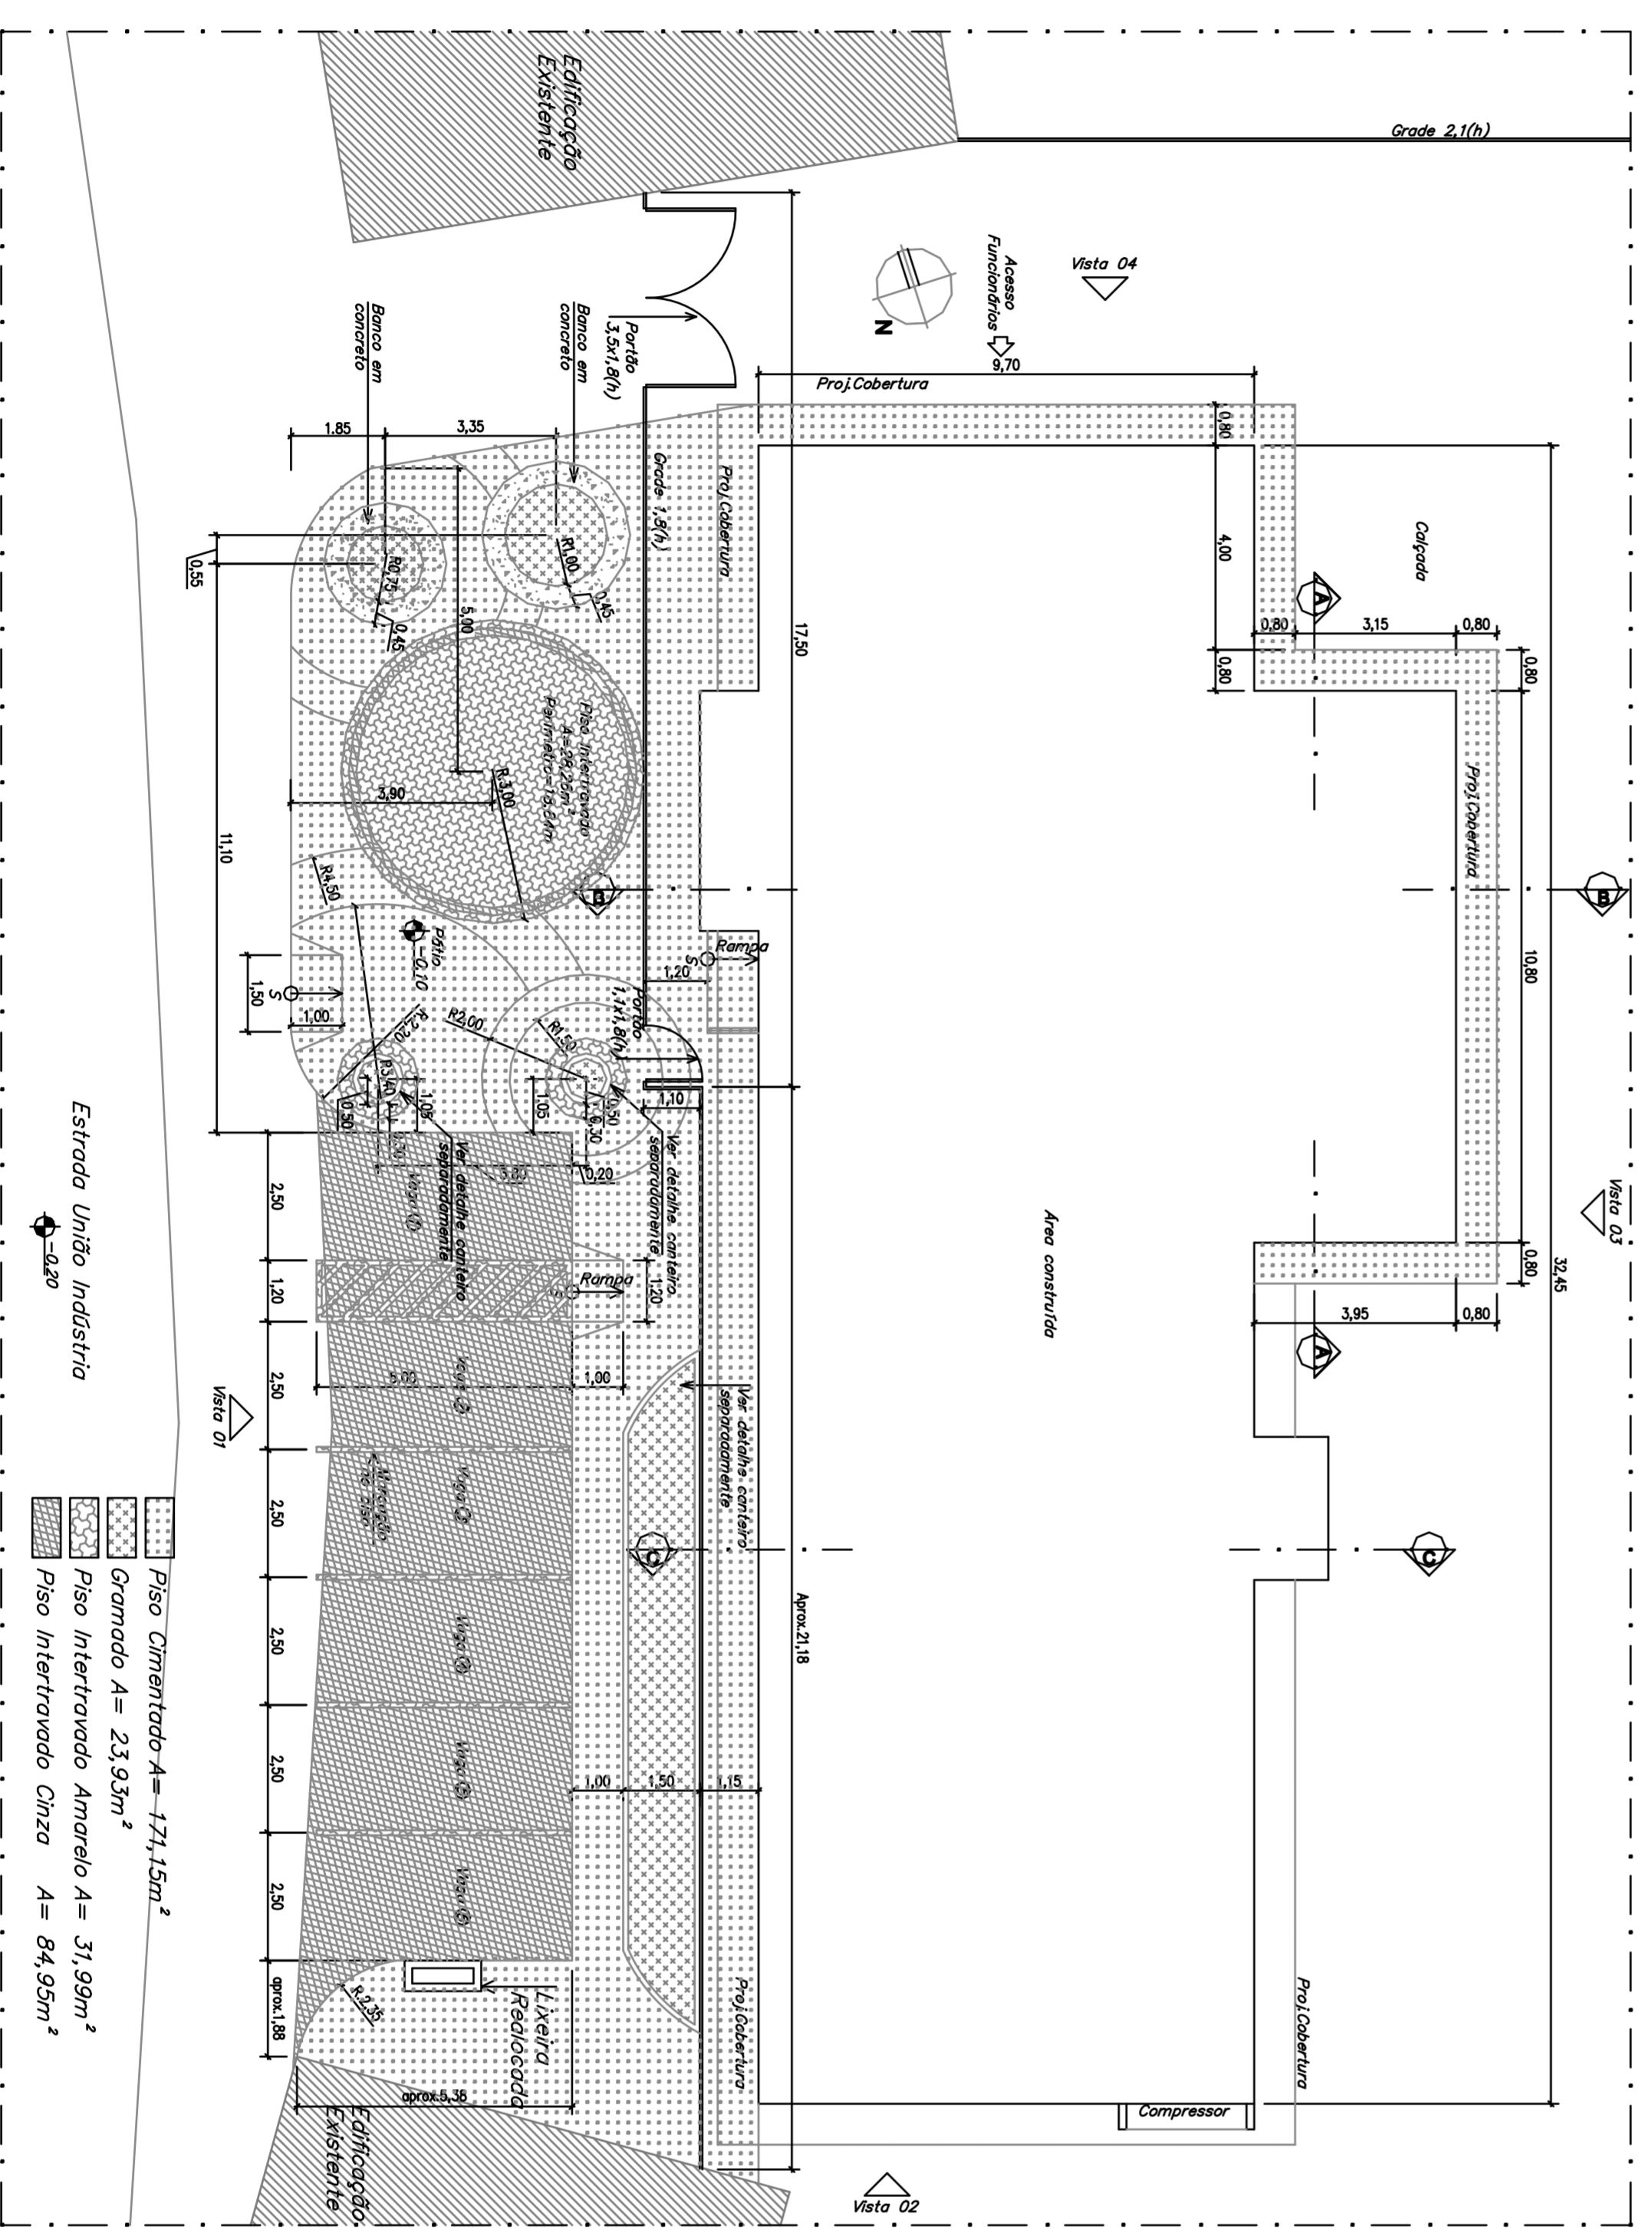

PAGINAÇÃO PISO EXTERNO
 Escala: 1/100

- Piso Concreto = 171,15m²
- Granito A = 23,93m²
- Granito A = 31,99m²
- Piso Intertravado Cinza A = 84,95m²

PREFEITURA MUNICIPAL DE PETRÓPOLIS

SECRETARIA DE OBRAS

DEPARTAMENTO DE PROJETOS E OBRAS PÚBLICAS

PROJETO DE EXECUÇÃO DE UBS EM POSSE

ESTRADA UNIÃO INDÚSTRIA, POSSE, PETRÓPOLIS-RJ

PLANTA DE COBERTURA E PAGINAÇÃO DE PISO EXTERNA

Autor do Projeto de Arquitetura: Secretária de Obras - PMP

Autor do Projeto de Engenharia: Secretária de Obras - PMP

Data:	Sistema/2013	Escala:	INDICADAS	Desenho:	Departamento: PMP
Valida o Contêiner:					Prontidão: PMP

02/03