




SANITÁRIOS / DML:

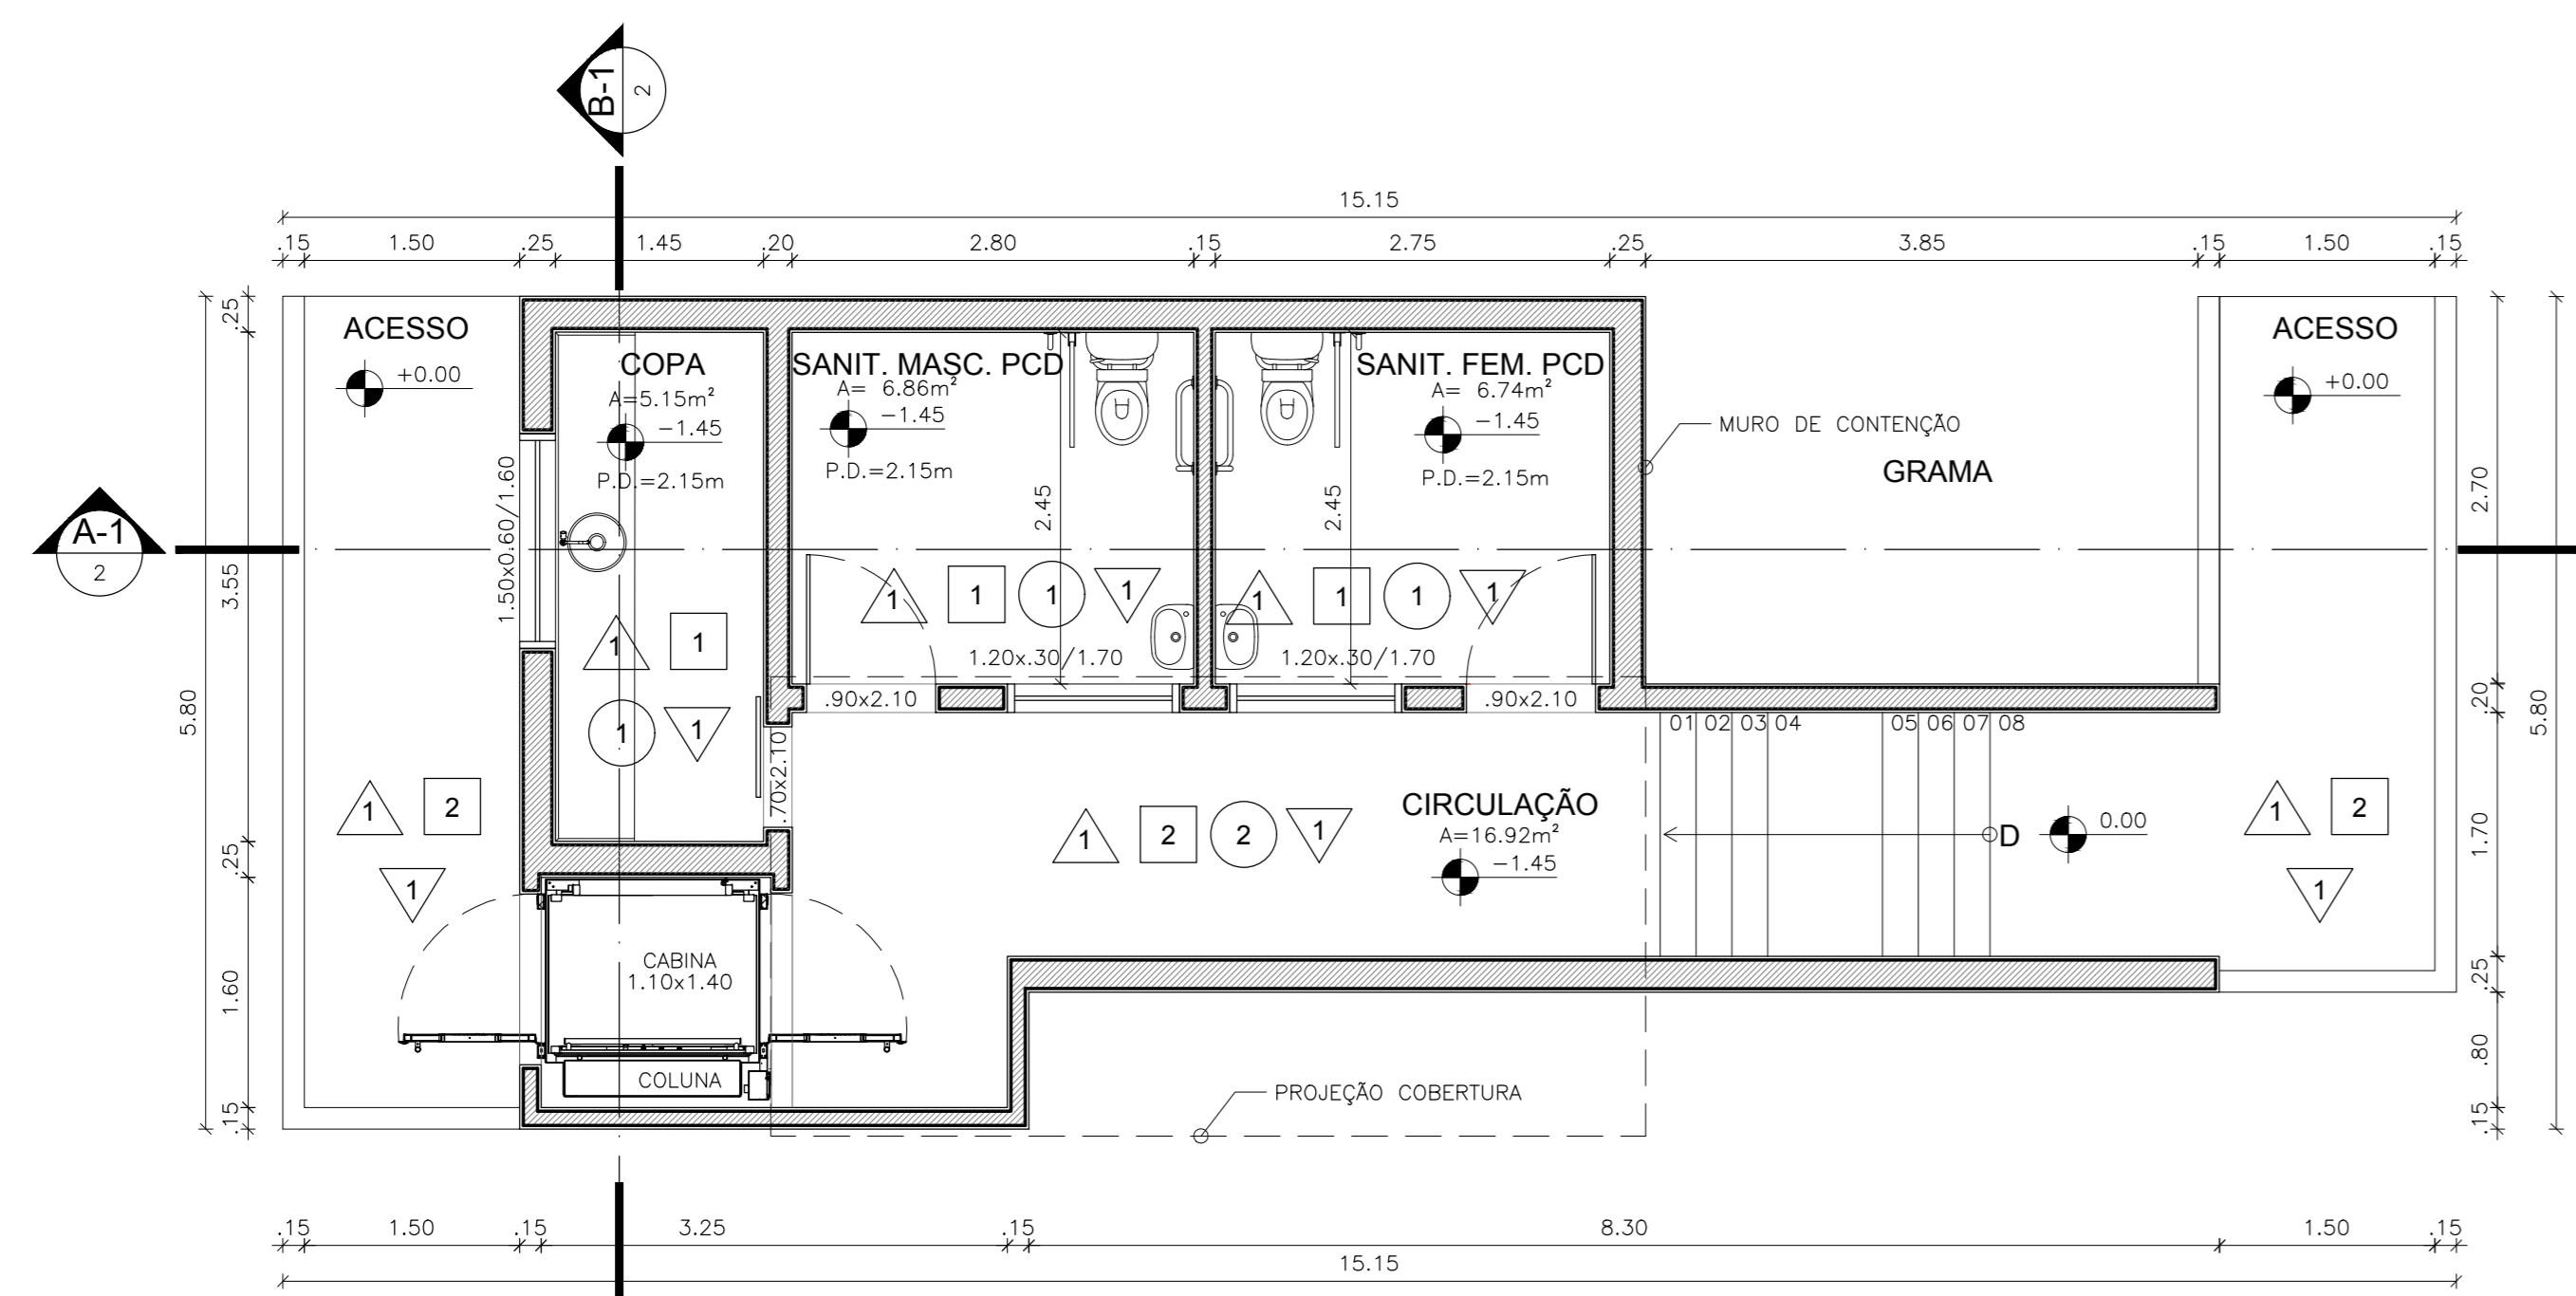


1 PLANTA BAIXA SANITÁRIOS E REFEITÓRIO - REVESTIMENTOS  
ESCALA 1:50

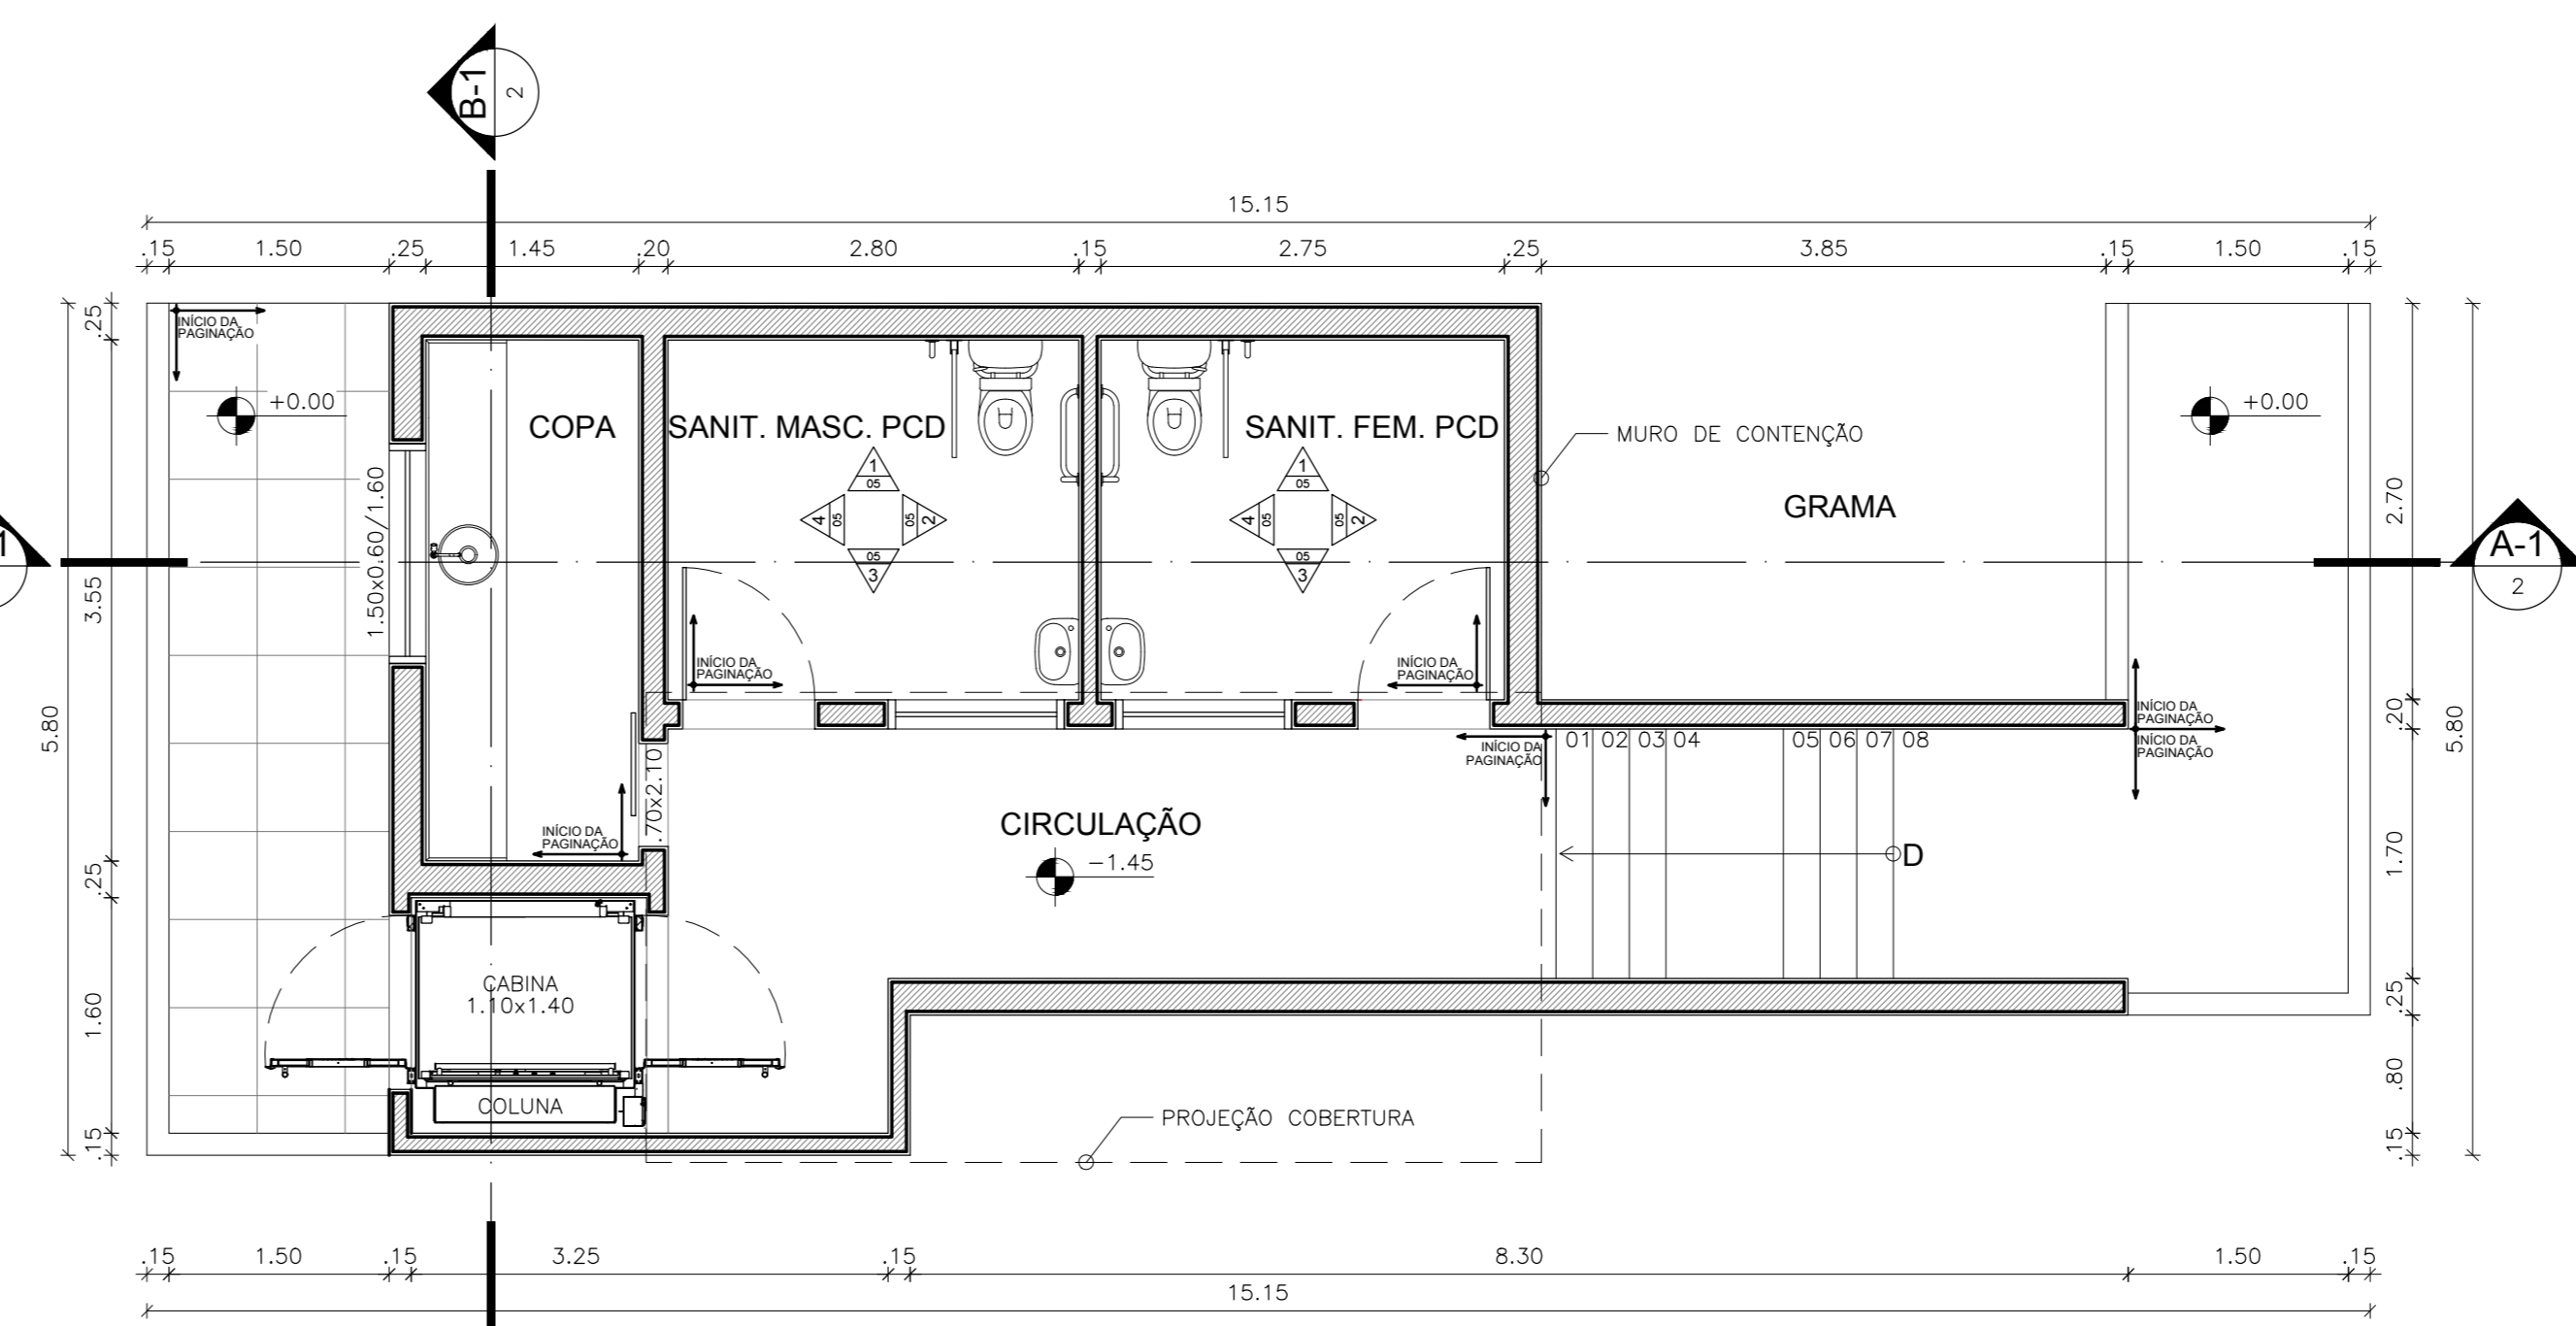

4 PLANTA BAIXA SANITÁRIOS E REFEITÓRIO - PAGINAÇÃO DE PISO  
ESCALA 1:50

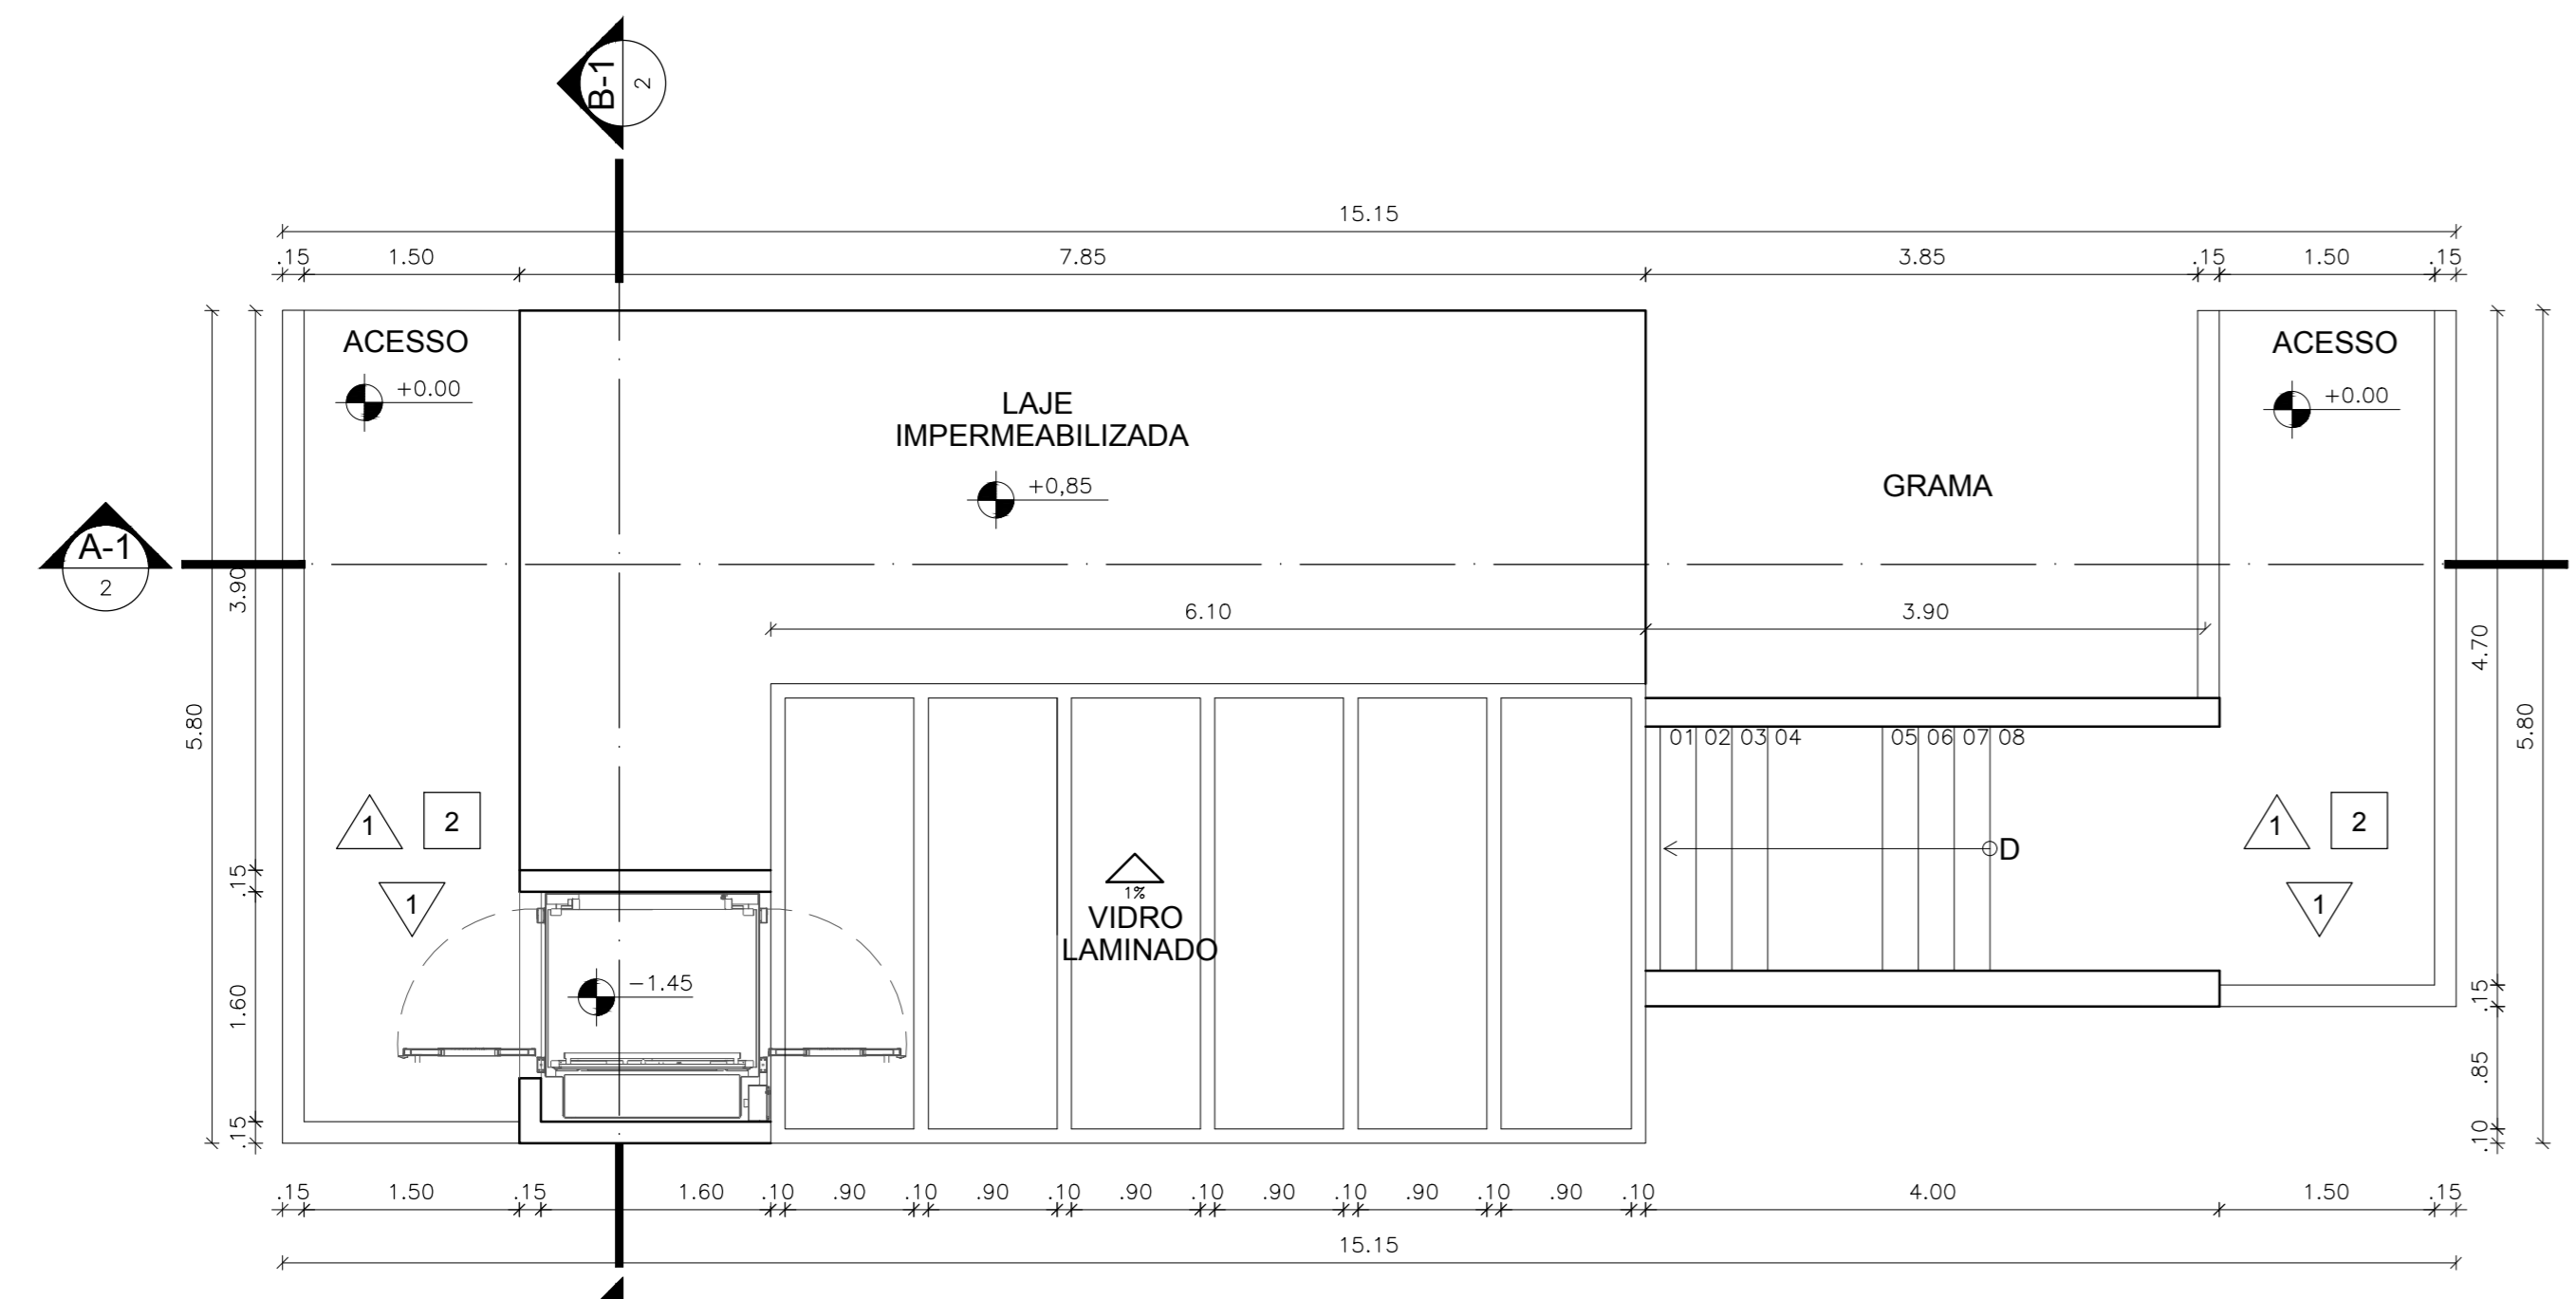


2 PLANTA BAIXA DE COBERTURA - REVESTIMENTOS  
ESCALA 1:50

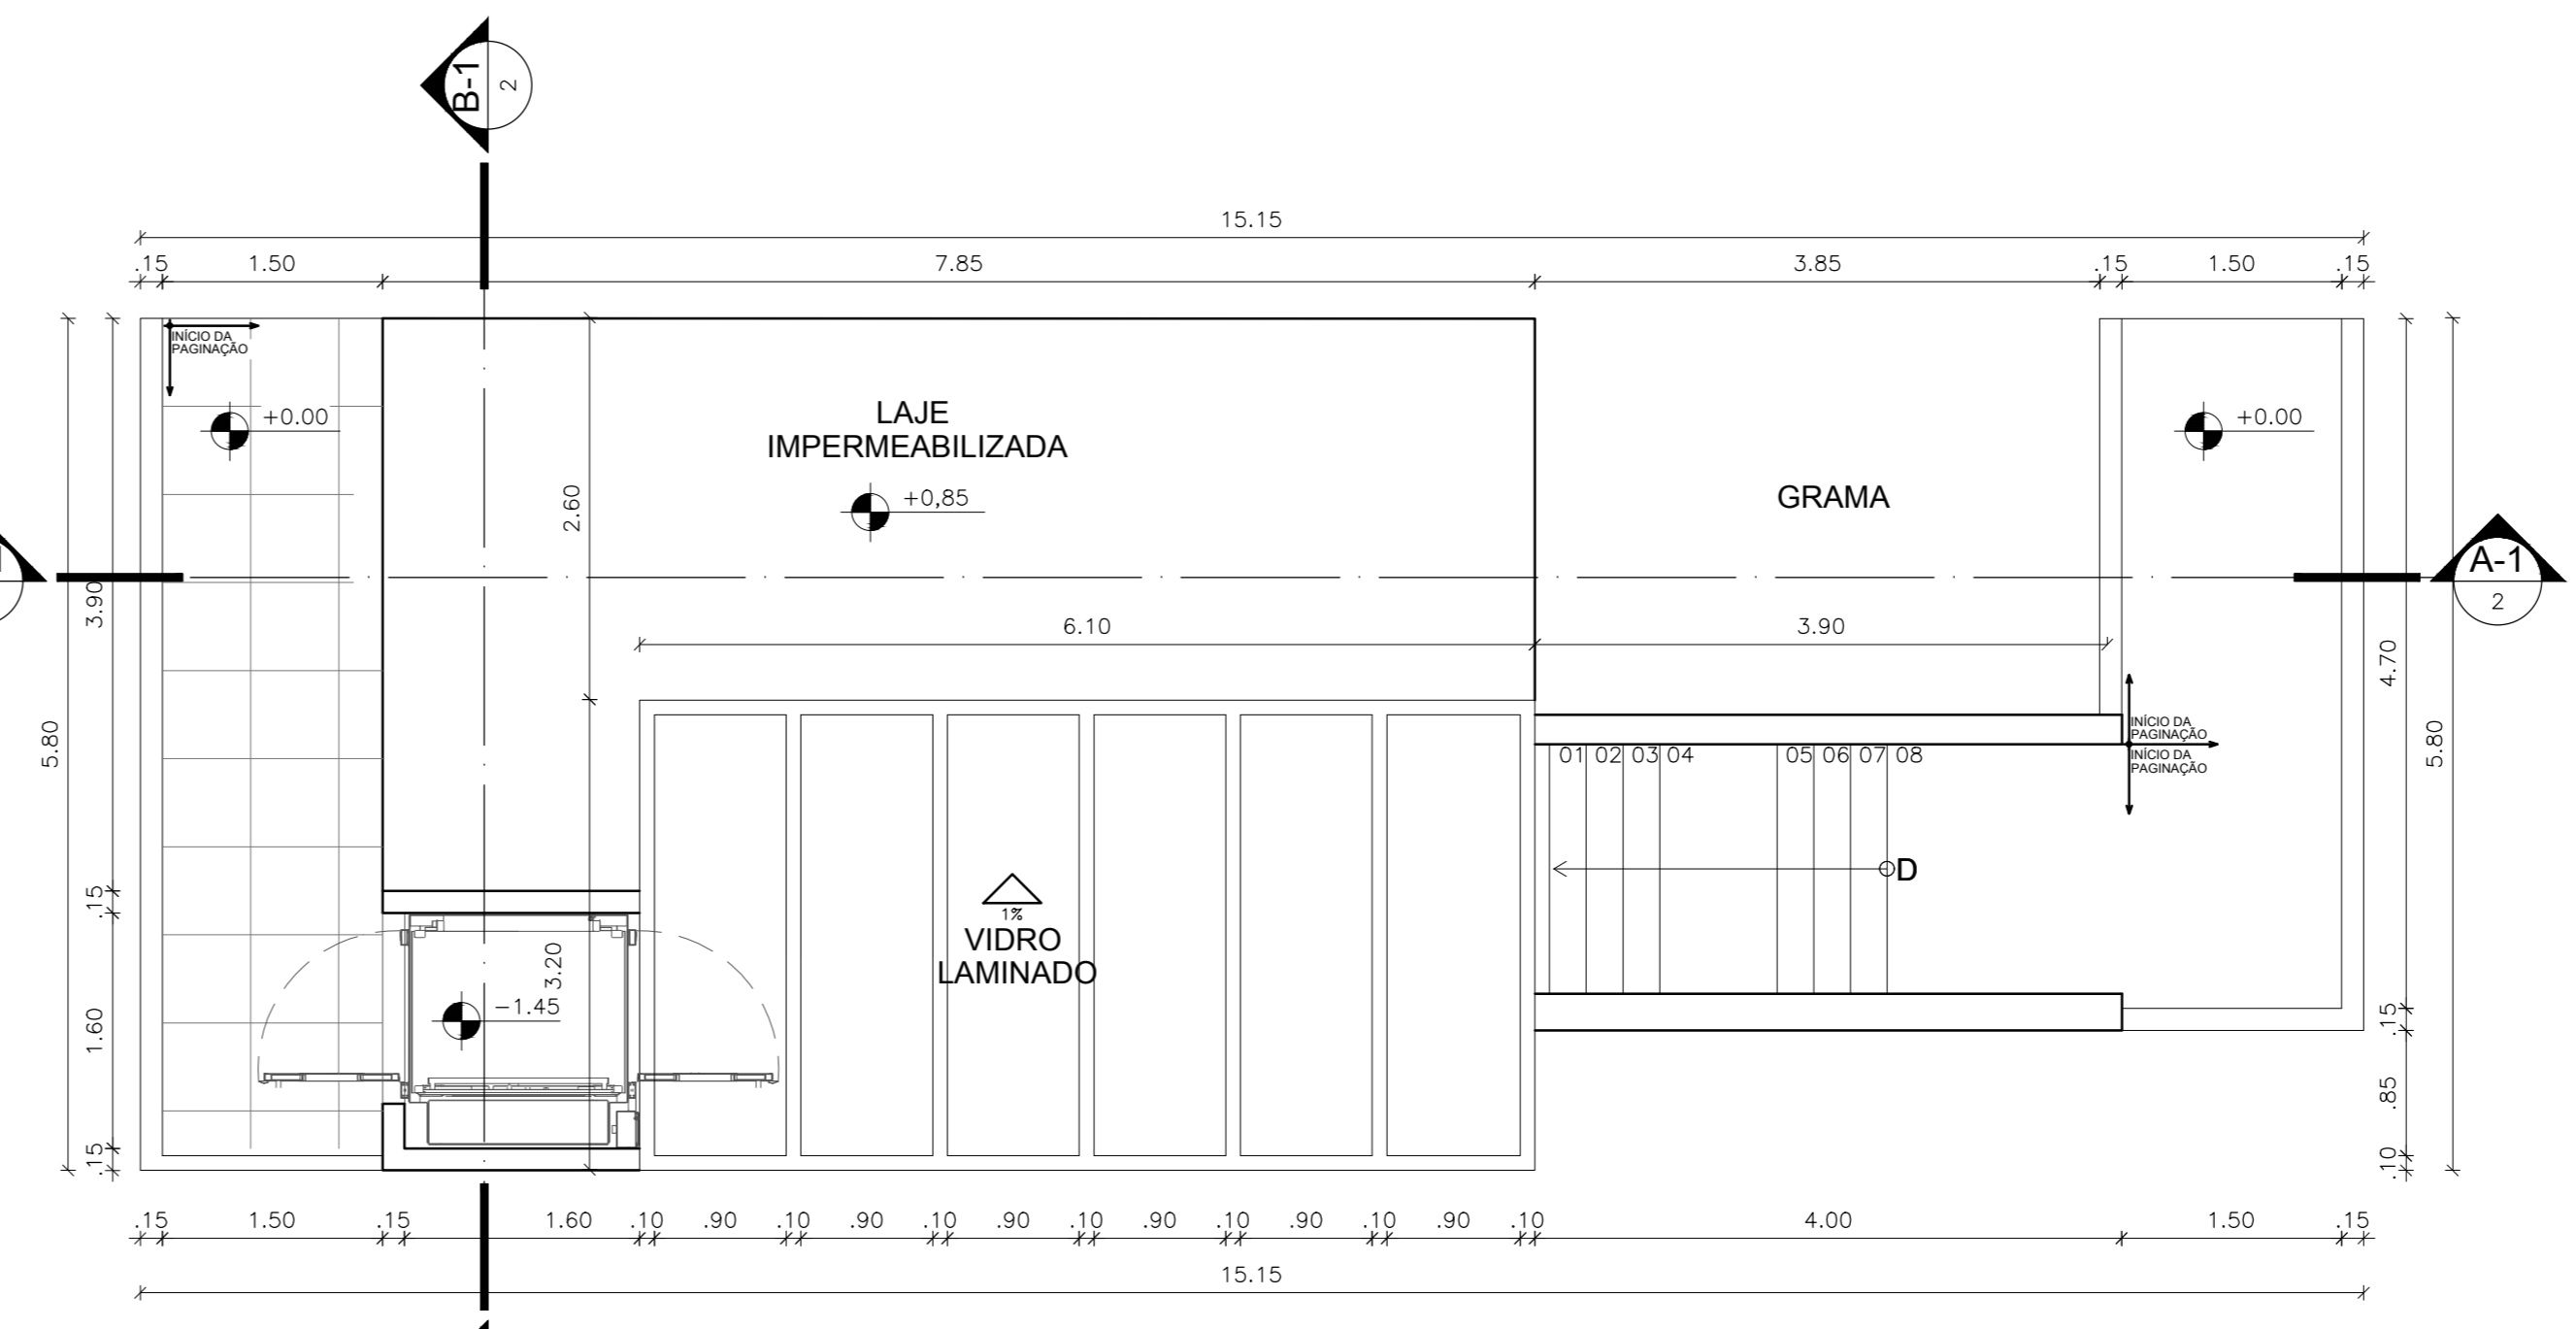


5 PLANTA BAIXA DE COBERTURA - REVESTIMENTOS  
ESCALA 1:50


PORTARIA DE ACESSO:

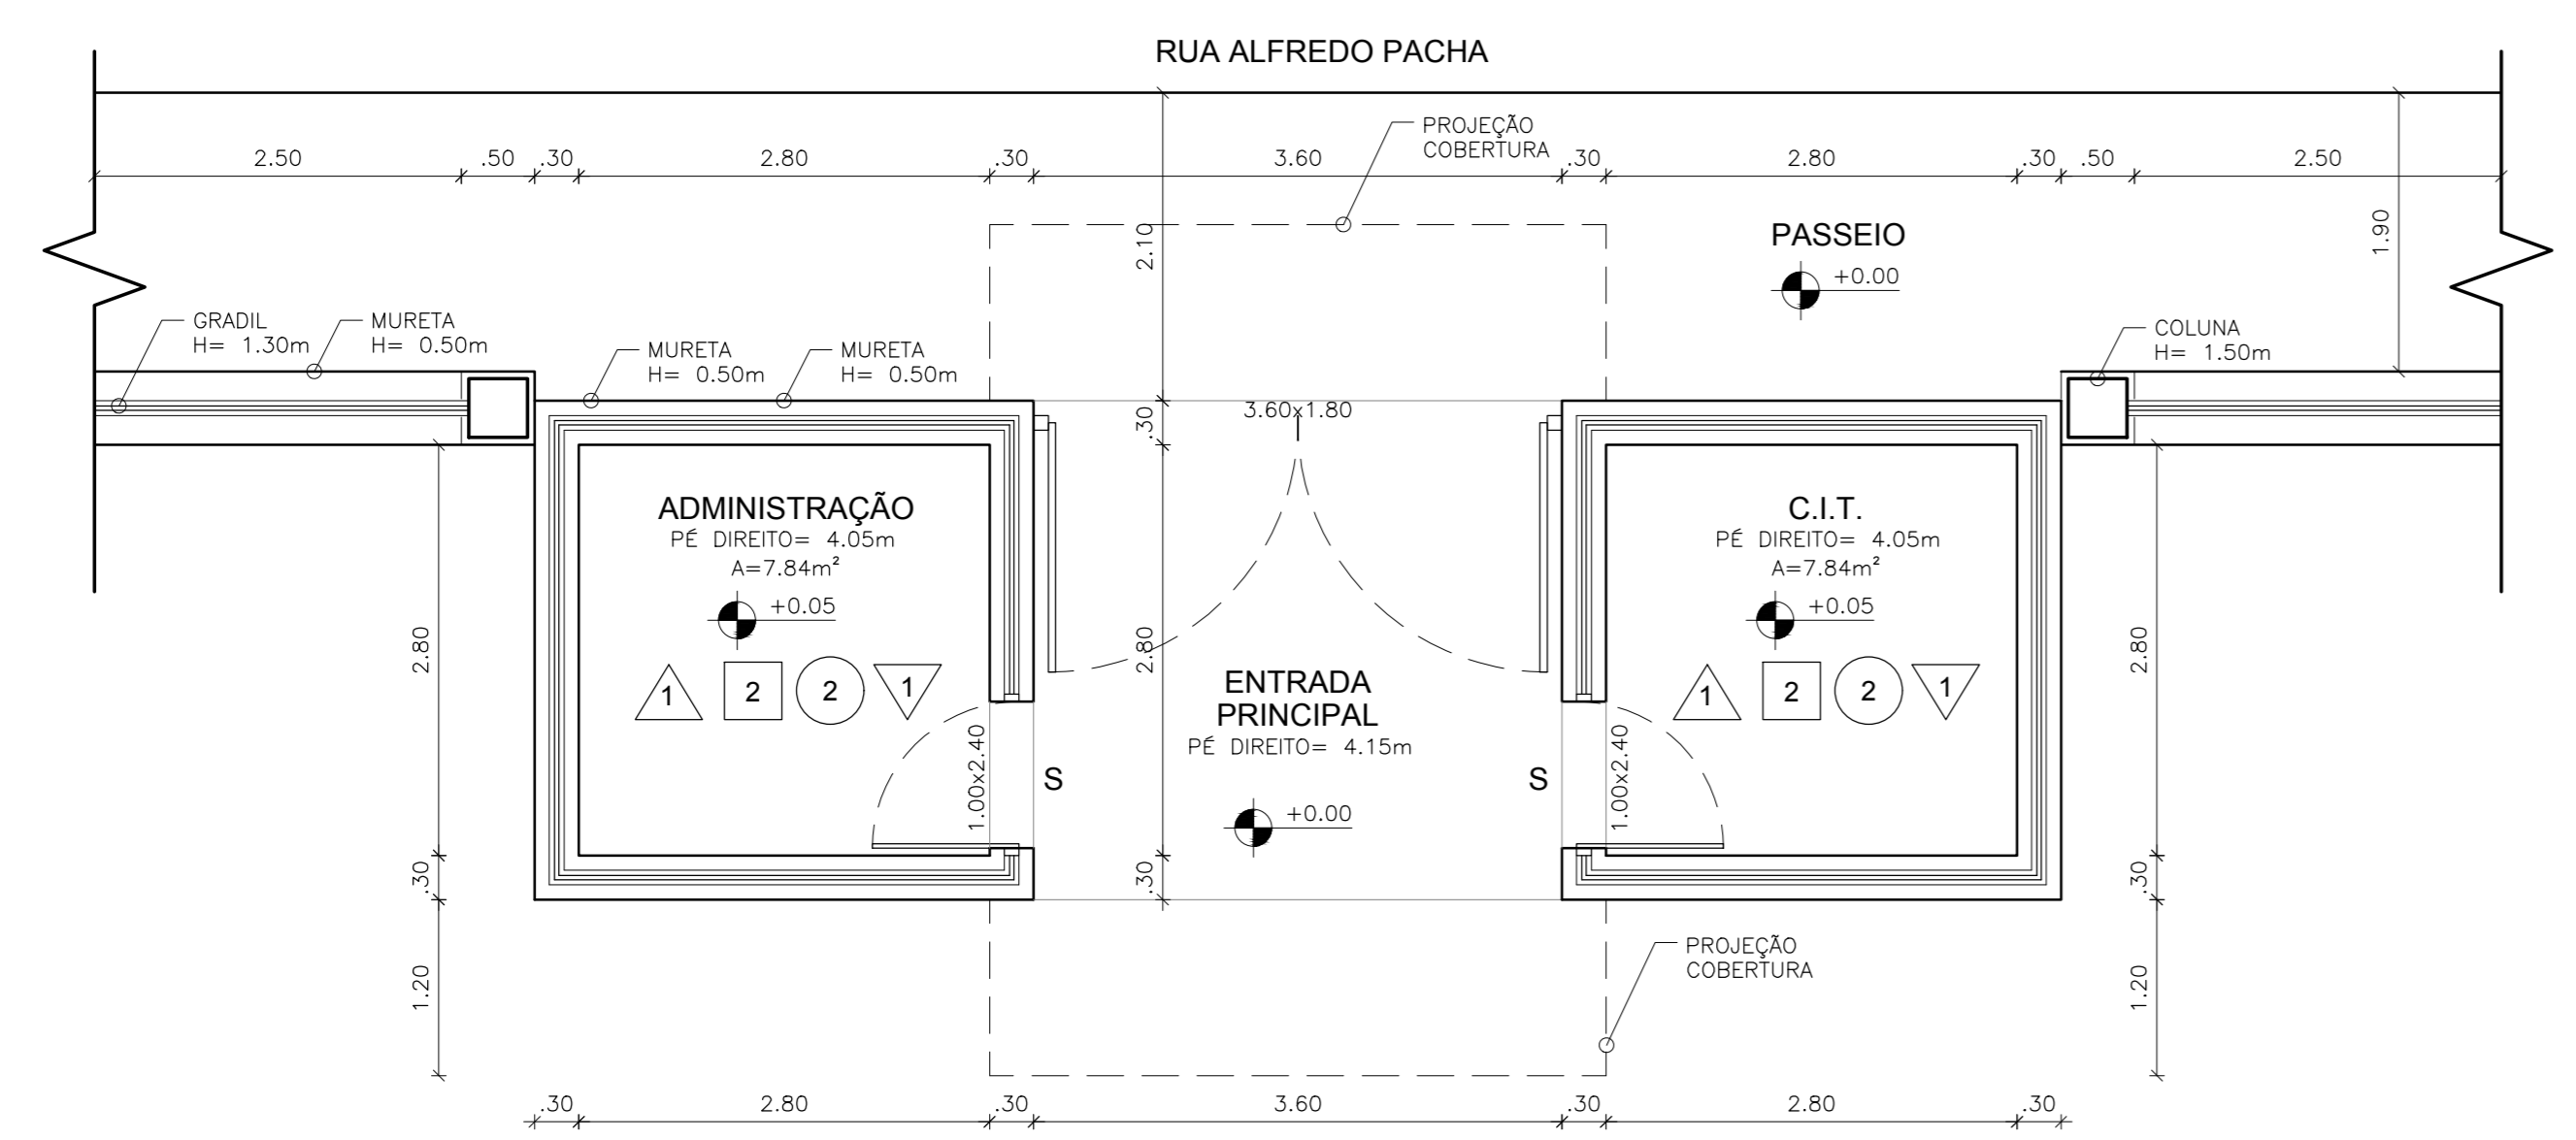

3 PLANTA BAIXA PORTARIA DE ACESSO - PAGINAÇÃO DE PISO  
ESCALA 1:50

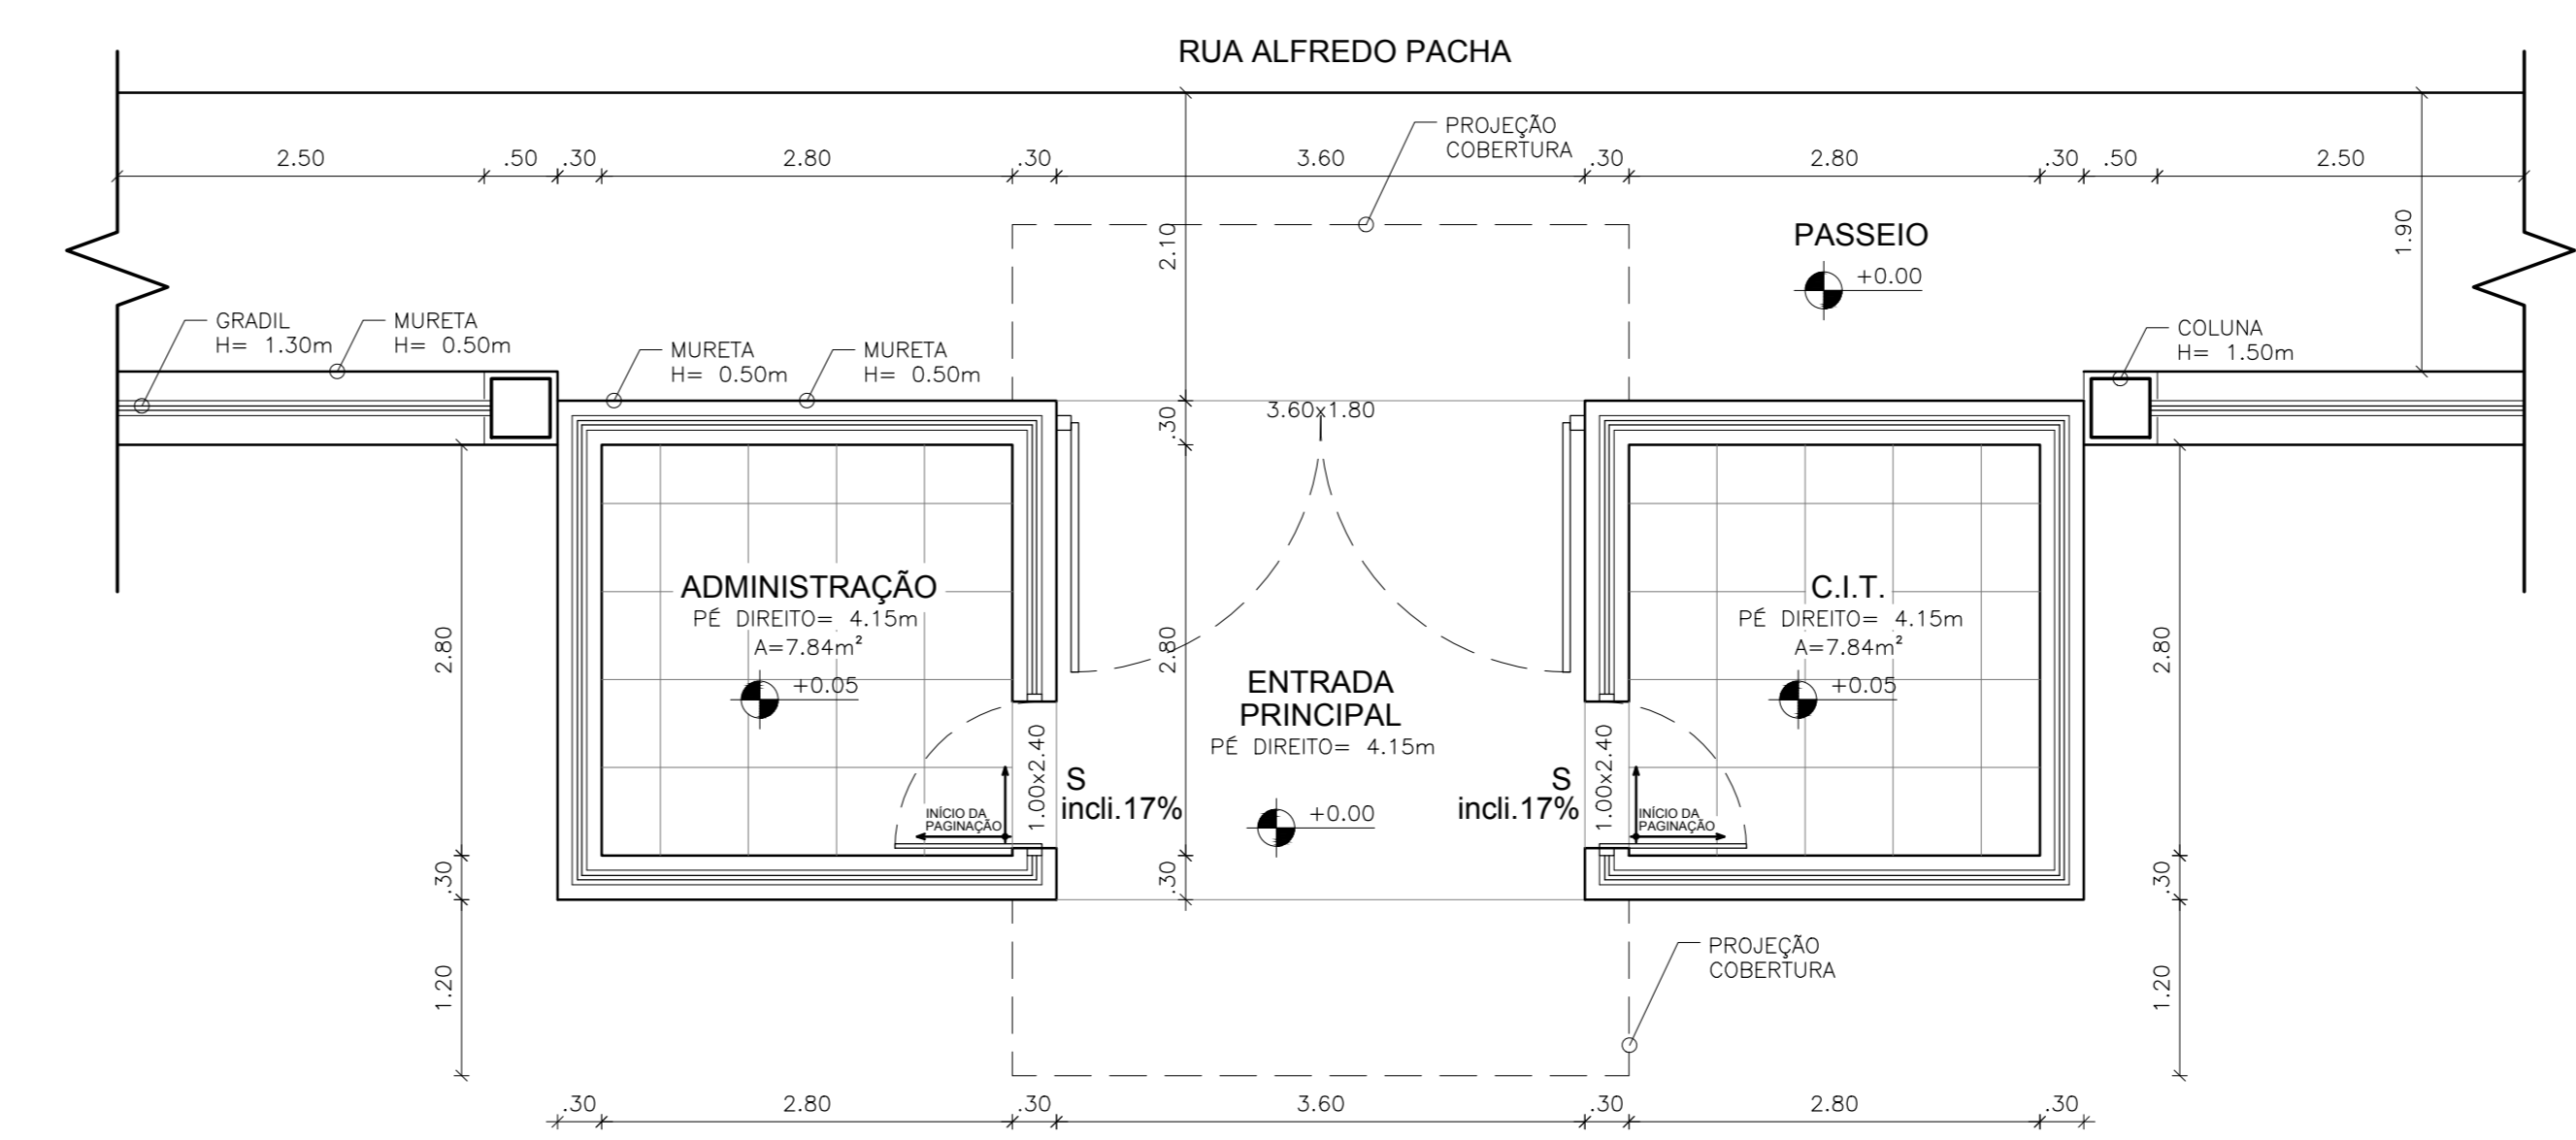

6 PLANTA BAIXA PORTARIA DE ACESSO - REVESTIMENTOS  
ESCALA 1:50

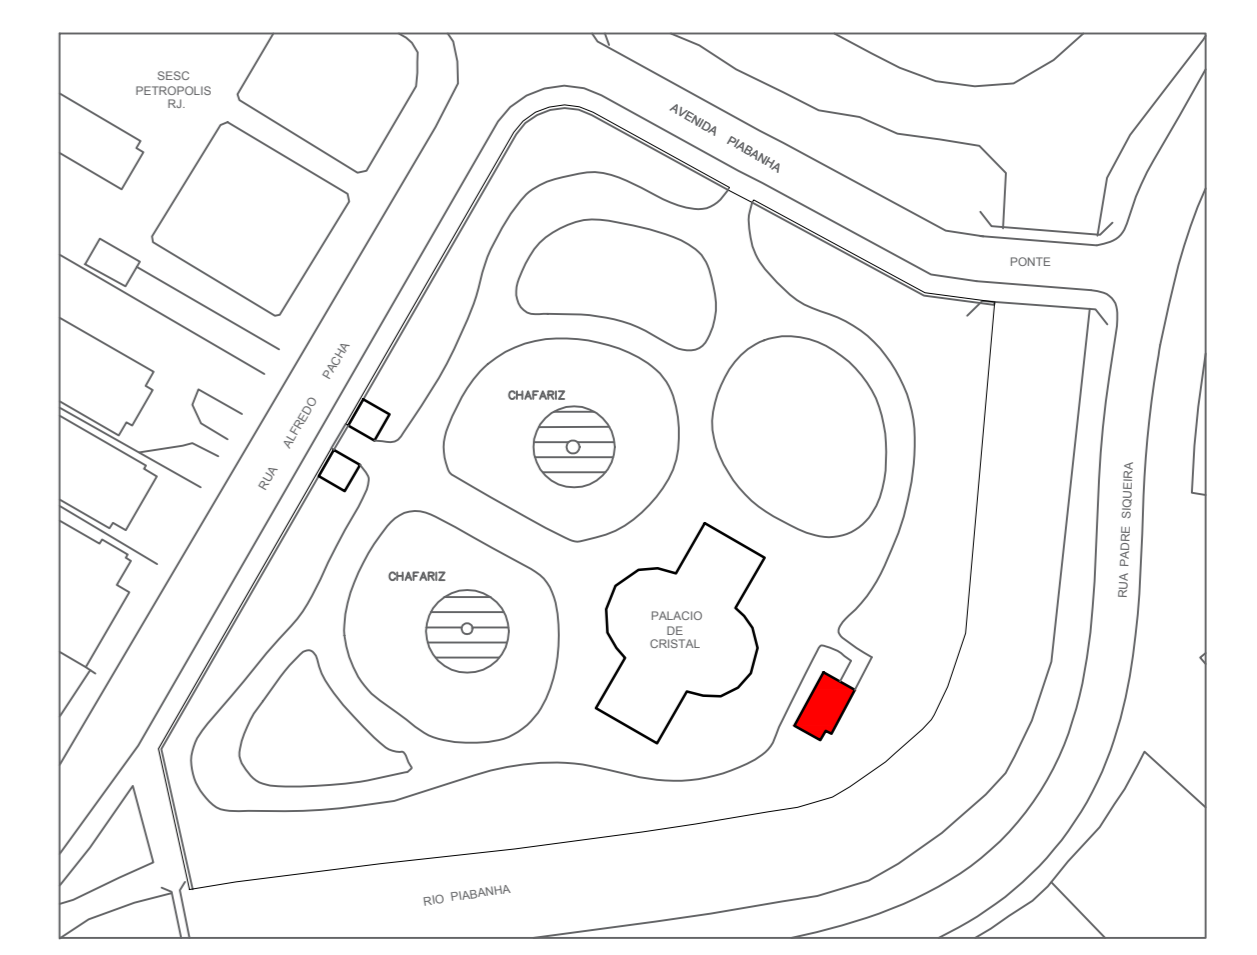

ÁREA EM DESTAQUE

REVESTIMENTOS:

- △ PISO
- ▲ CERÂMICA CINZA, PLACAS 30x30cm
- ▲ REVESTIMENTO EXTERNO FUGIET DRENANTE
- PAREDE
- 1 CERÂMICO BRANCO, PLACAS 15x15cm
- 2 PINTURA ACRÍLICA BRANCA
- TETO
- 1 PINTURA ACRÍLICA BRANCA
- 2 VIDRO LAMINADO APARENTE
- ▽ RODAPÉ
- ▽ GRANITO CINZA
- ▽ MEIO FIO EM BLOCO DE GRANITO CINZA

PROJETO DE ARQUITETURA PARA REFORMA DOS SANITÁRIOS.

ACESSIBILIDADE E ILUMINAÇÃO EXTERNA DO PALÁCIO DE CRISTAL.

SITUADO NA RUA ALFREDO PACHÁ, CENTRO, PETRÓPOLIS - R. J.

CONFIRMAR MEDIDAS NO LOCAL - DIREITOS AUTORAIS RESERVADOS

OP	REVISÃO	DATA	RESPONSÁVEL
01			
02			
03			
04			
05			
06			
07			
08			
09			
10			

**GM&B ARQUITETURA E CONSTRUÇÃO**  
 Rua Irineu D'Almeida, 28 - Centro - Petrópolis - RJ

**PREFEITURA MUNICIPAL DE PETRÓPOLIS**  
 Avenida Konder 200 - Centro - Petrópolis - RJ

CLIENTE: **PREFEITURA MUNICIPAL DE PETRÓPOLIS**  
 PROJETO: **PALÁCIO DE CRISTAL**  
 ASSUNTO: **ANTEPROJETO DE ARQUITETURA**  
 ARQUITETO: **MAURICIO MELLO**

DATA: **07/03/2019**  
 REVISÃO: **ROD**  
 ESCALA: **INDICADA**  
**06/07**