



1 PLANTA BAIXA PAV. SUPERIOR - DEMOLIR / CONSTRUIR
 ESCALA 1/100

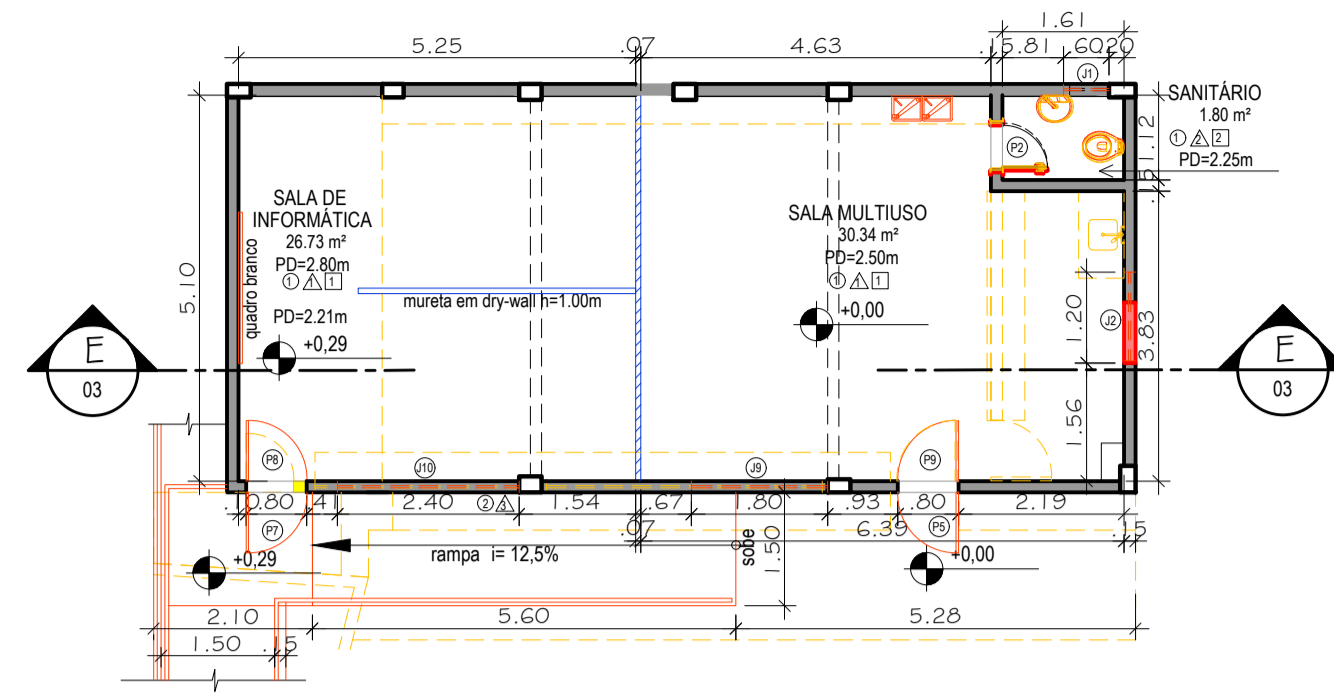

2 PLANTA BAIXA PAV. TÉRREO - DEMOLIR / CONSTRUIR
 ESCALA 1/100

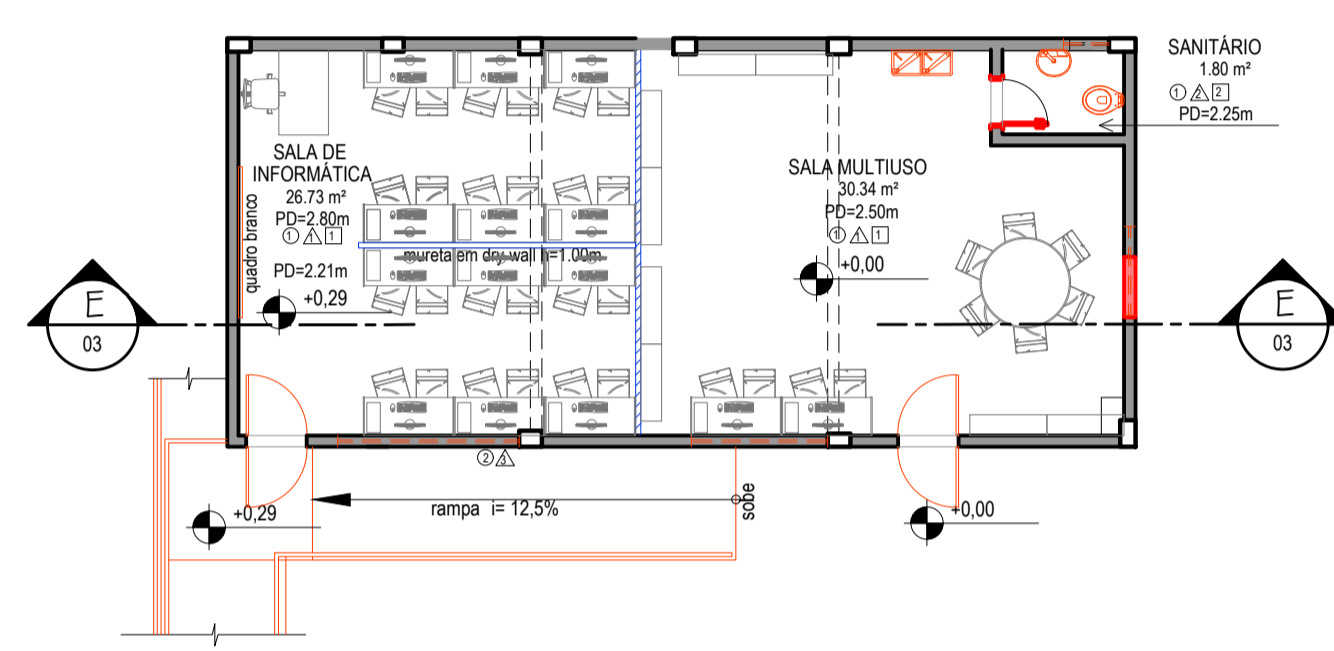

3 PLANTA BAIXA PAV. TÉRREO - LAYOUT
 ESCALA 1/100

QUADRO DE ESQUADRIAS					
PORTAS	CÓDIGO	DIMENSÃO		QUANTID.	ESPECIFICAÇÕES
		LARGURA	ALTURA		
ABRIR	P 1	0.60	1.50	05	EM MADEIRA, 1 FOLHA, REVESTIDA EM LAMINADO MELAMÍNICO COR VERMELHA
ABRIR	P 2	0.60	2.10	02	EM MADEIRA, 1 FOLHA, EMASSADA, C/ PINTURA ESMALTE SINTÉTICO ACETINADO COR AMARELO OVO
ABRIR	P 3	0.80	2.10	10	EM MADEIRA, 1 FOLHA, EMASSADA, C/ PINTURA ESMALTE SINTÉTICO ACETINADO COR AMARELO OVO
ABRIR (FOLHA)	P 4*	0.80	2.10	08	EM MADEIRA, 1 FOLHA, EMASSADA, C/ PINTURA ESMALTE SINTÉTICO ACETINADO COR CINZA CLARO
ABRIR	P 5	0.80	2.10	02	EM BARRAS VERTICAIS DE FERRO, 1 FOLHA, C/ PINTURA ESMALTE SINTÉTICO ACETINADO COR CINZA CLARO
ABRIR	P 6	0.90	2.10	03	EM CHAPA METÁLICA, 1 FOLHA, C/ PINTURA ESMALTE SINTÉTICO ACETINADO COR CINZA CLARO
ABRIR	P 7	0.80	1.84	01	EM MADEIRA, 1 FOLHA, EMASSADA, C/ PINTURA ESMALTE SINTÉTICO ACETINADO COR CINZA CLARO
ABRIR	P 8	0.80	1.84	01	EM MADEIRA, 1 FOLHA, EMASSADA, C/ PINTURA ESMALTE SINTÉTICO ACETINADO COR CINZA CLARO
ABRIR	P 9	0.80	2.10	01	EM CHAPA METÁLICA, 1 FOLHA, C/ PINTURA ESMALTE SINTÉTICO ACETINADO COR CINZA CLARO

JANELAS	CÓDIGO	DIMENSÃO		QUANT.	ESPECIFICAÇÕES	
		LARGURA	ALTURA			
BASCULANTE	J 1	0.60	0.60	1.50	06	EM ALUMÍNIO ANODIZADO E VIDRO LISO 4mm
BASCULANTE	J 2	1.20	0.60	1.50	02	EM ALUMÍNIO ANODIZADO E VIDRO LISO 4mm
BASCULANTE	J 3	1.80	0.60	1.70	02	EM ALUMÍNIO ANODIZADO E VIDRO LISO 4mm
BASCULANTE	J 4	2.40	0.60	1.50	01	EM ALUMÍNIO ANODIZADO E VIDRO LISO 4mm
BASCULANTE	J 5	1.00	1.00	0.83	05	EM ALUMÍNIO ANODIZADO E VIDRO LISO 4mm
BASCULANTE	J 6	1.50	1.20	1.14	04	EM ALUMÍNIO ANODIZADO E VIDRO LISO 4mm
GUICHÊ	J 7	1.00	1.00	0.83	01	EM ALUMÍNIO ANODIZADO E VIDRO LISO 4mm
GUICHÊ	J 8	1.00	1.00	1.10	01	EM ALUMÍNIO ANODIZADO E VIDRO LISO 4mm
BASCULANTE	J 9	1.80	0.60	1.55	01	EM ALUMÍNIO ANODIZADO E VIDRO LISO 4mm
BASCULANTE	J 10	2.40	0.60	1.55	01	EM ALUMÍNIO ANODIZADO E VIDRO LISO 4mm

- ESPECIFICAÇÕES**
- PISO
 - 1 PISO CERÂMICO 40X40CM, P.E.I.-IV, ANTI-DERRAPANTE;
 - 2 PISO EM CONCRETO
 - 3 PISO EM PLACAS DE GRANITO CINZA CORUMBÁ;
 - 4 PISO EXISTENTE
 - △ PAREDE
 - 1 PINTURA EM TINTA ACRÍLICA BRILHANTE AMARELO CLARO H=1.20m, FRISO DE MADEIRA 3cm NA COR AMARELO OVO E PINTURA EM TINTA ACRÍLICA NA COR BRANCO NEVE ACIMA;
 - 2 CERÂMICA BRANCA 15X15cm H=1.50m E PINTURA ACRÍLICA BRILHANTE COR BRANCO NEVE ATÉ O TETO;
 - 3 PINTURA EM TINTA ACRÍLICA BRILHANTE AMARELO CLARO.
 - TETO
 - 1 PINTURA ACRÍLICA FOSCA COR BRANCO NEVE;
 - 2 FORRO EM RÉGUAS DE P.V.C.

- LEGENDA**
- ALVENARIA EXISTENTE
 - CONSTRUIR
 - DEMOLIR
 - DIVISÓRIA EM DRY-WALL

- NOTAS GERAIS**
- 1 - CONFERIR MEDIDAS NO LOCAL;
 - 2 - NÍVEIS E DIMENSÕES EM METRO;
 - 3- TODAS AS BANCADAS EM GRANITO CINZA CORUMBÁ, COM FRONTISFÍCIO E UMA PRATELEIRA DE MADEIRA SOB A MESMA (NAS MESMAS DIMENSÕES DA BANCADA), COM VERNIZ INCOLOR;
 - 4 - SOLEIRAS EM GRANITO CINZA CORUMBÁ;
 - 5 - TODAS AS PRATELEIRAS, ONDE INDICADAS, EM MADEIRA COM VERNIZ INCOLOR;
 - 6- DIVISÓRIAS DE SANITÁRIOS EM GRANITO CINZA CORUMBÁ H=1.70m;
 - 7- DIVISÓRIAS DOS MICTÓRIOS EM GRANITO CINZA CORUMBÁ H=1.20m, L=0.40m, FIXADAS A 30cm DO PISO;
 - 8- AS PORTA P4* CONTEMPLAM APENAS A INSTALAÇÃO DAS FOLHAS DAS PORTAS, FERRAGENS E ALISARES, CONSIDERANDO QUE AS ADUELAS JÁ ESTÃO INSTALADAS NO LOCAL, CONFORME LEVANTAMENTO PRÉVIO.



PREFEITURA MUNICIPAL DE PETRÓPOLIS
 Secretaria de Obras
 Departamento de Obras Públicas

TÍTULO PROJETO BÁSICO DE ARQUITETURA PARA REFORMA E ADAPTAÇÃO DAS INSTALAÇÕES DA ESCOLA PAROQUIAL SÃO JOSÉ DO CAETITU		PROJETO DESENHO PLANTAS BAIXAS DEMOLIR/CONSTRUIR PLANTA BAIXA LAYOUT	
LOCAL ESTRADA DO CAETITU, 1036, TRAVESSA SÃO JOSÉ, CORREAS, PETRÓPOLIS - RJ		INDICADA DATA: Abril/2020	FRANCHA 02/03
AUTOR DO PROJETO DE ARQUITETURA Secretaria de Obras - PMP		CARIMBO DO AUTOR DO PROJETO DE ARQUITETURA	
VISTOS E CARIMBOS:			
CÓDIGO DO PROJETO: PMP0119-ARQBAS-01_R0			

SETAGEM	
COR	ESPESS.
1	0.1
2	0.2
3	0.3
4	0.38
5	0.4
6	0.5
7	0.004
8	0.1
9	0.1
10-25	0.2