




1 PLANTA BAIXA TÉRREO - ENCANTADA
ESCALA 1:50

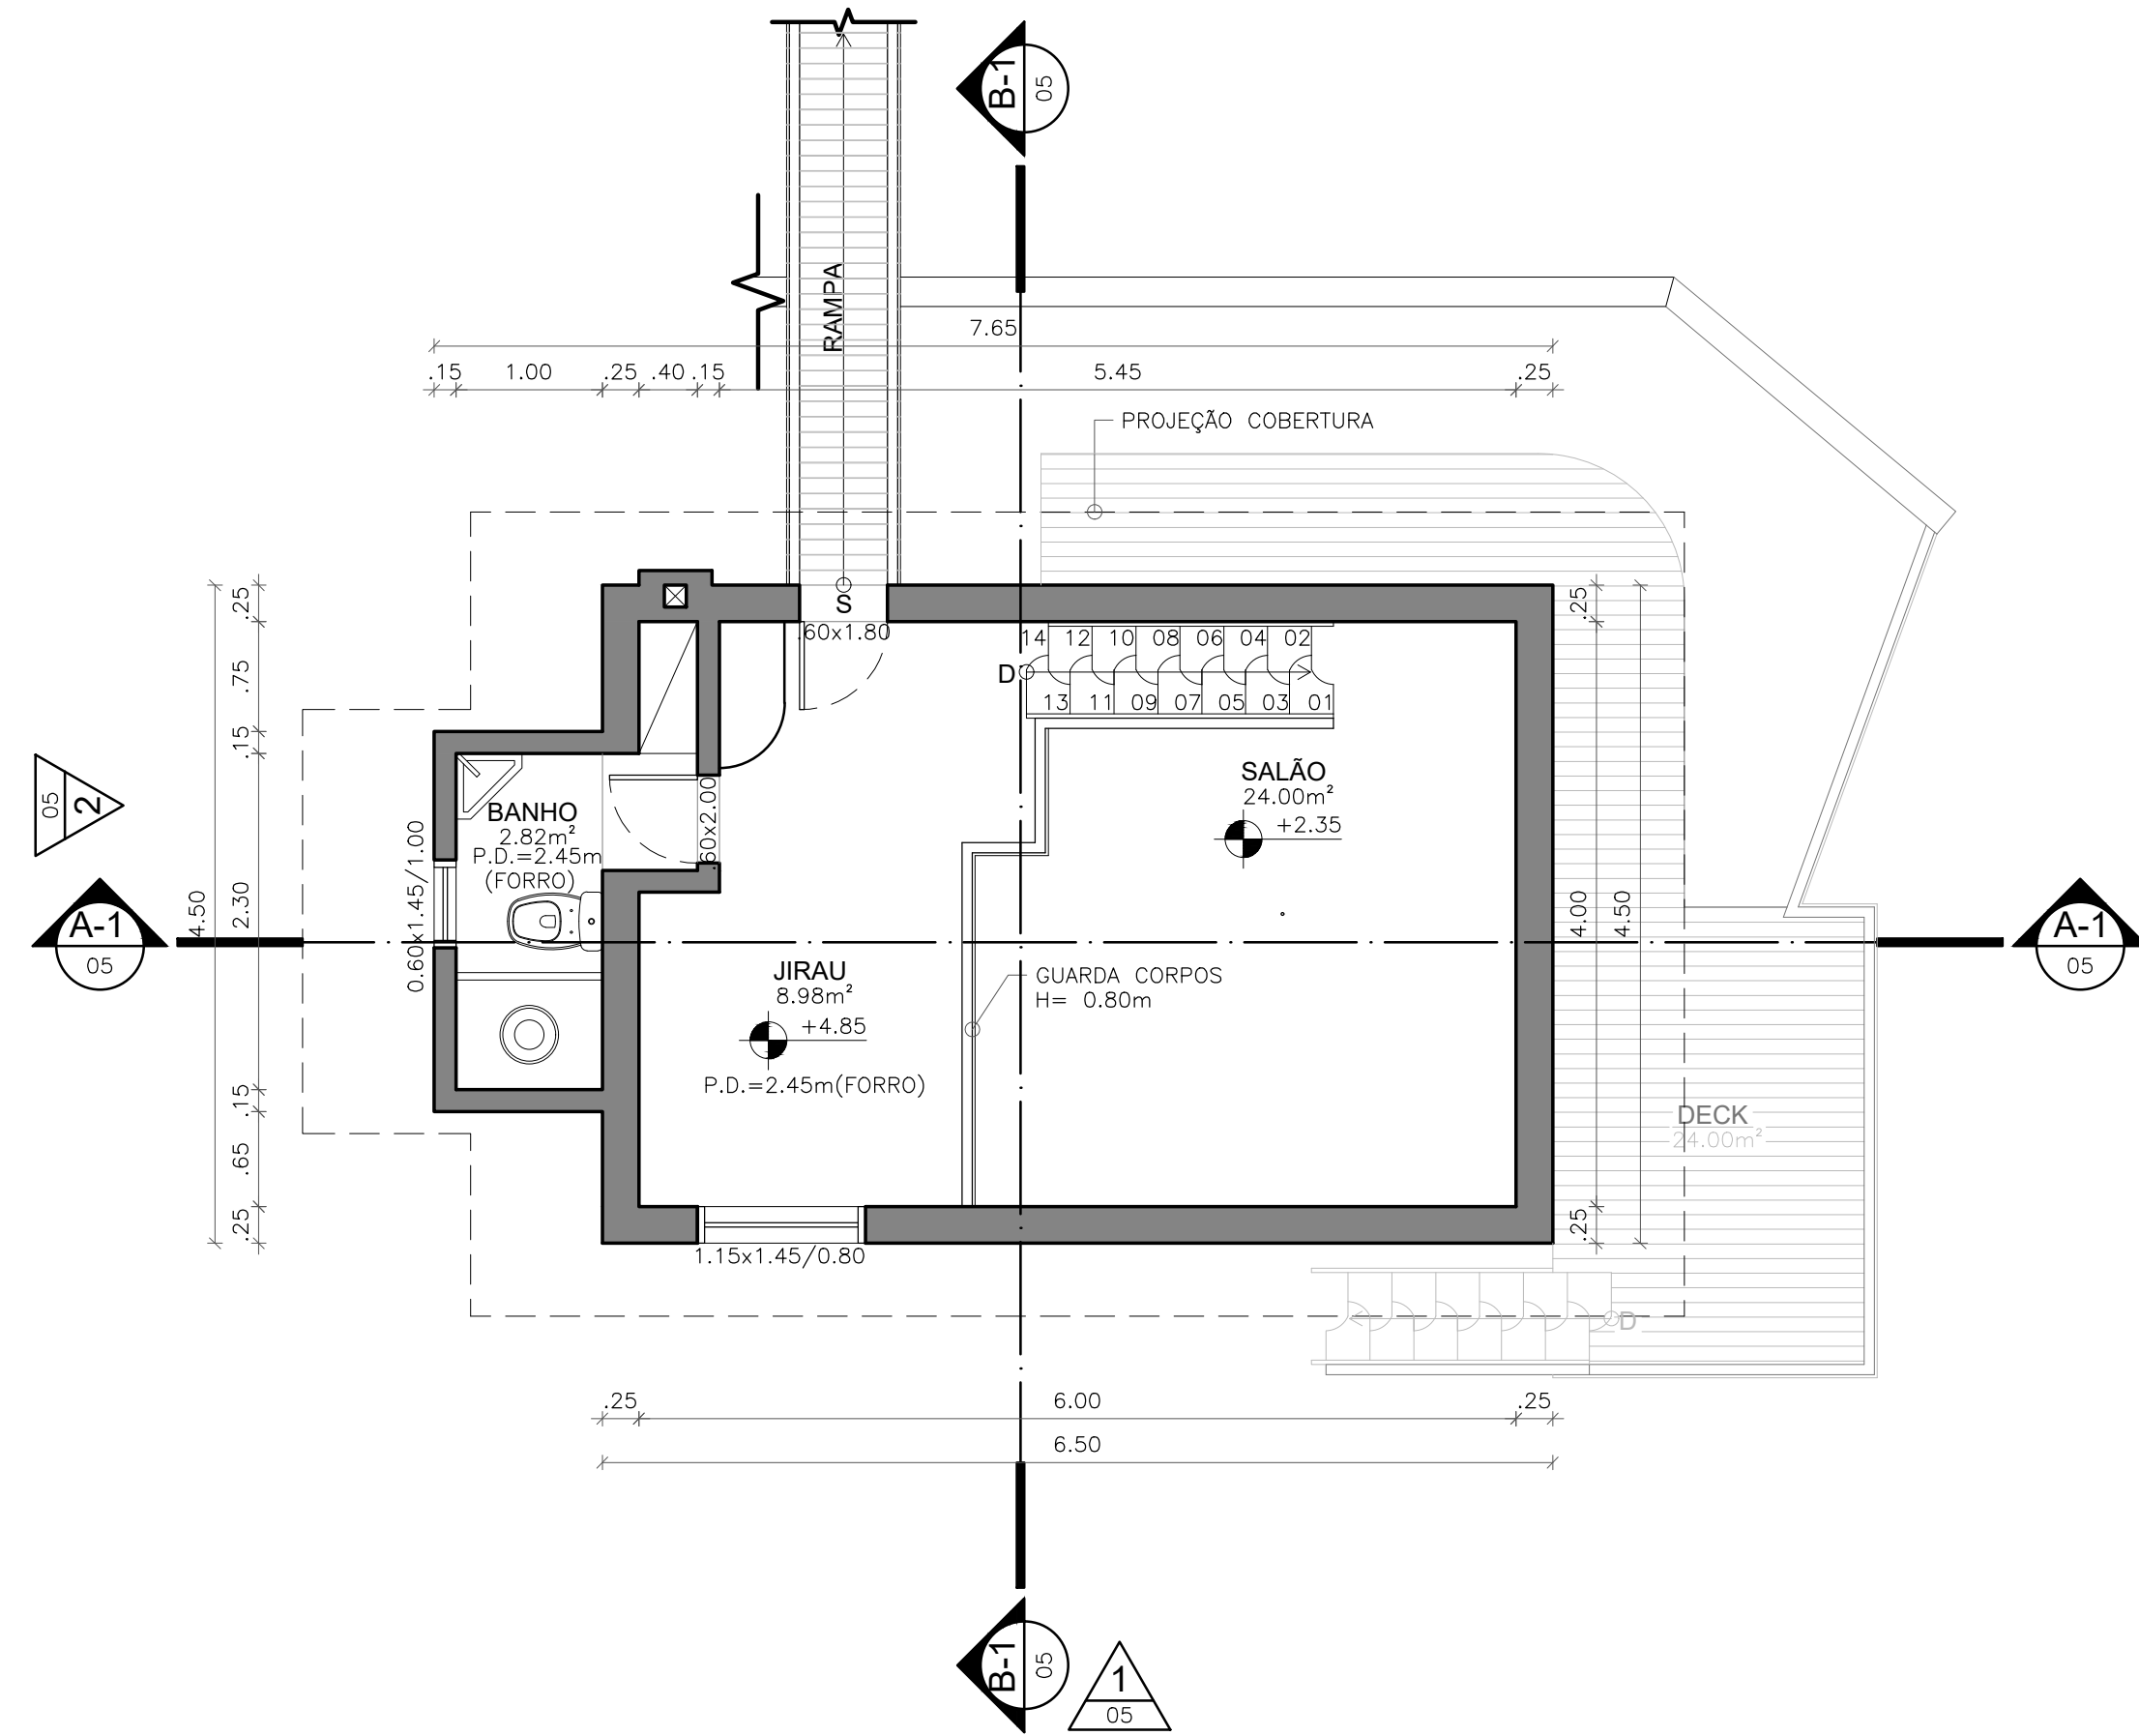

3 PLANTA BAIXA JIRAU - ENCANTADA
ESCALA 1:50

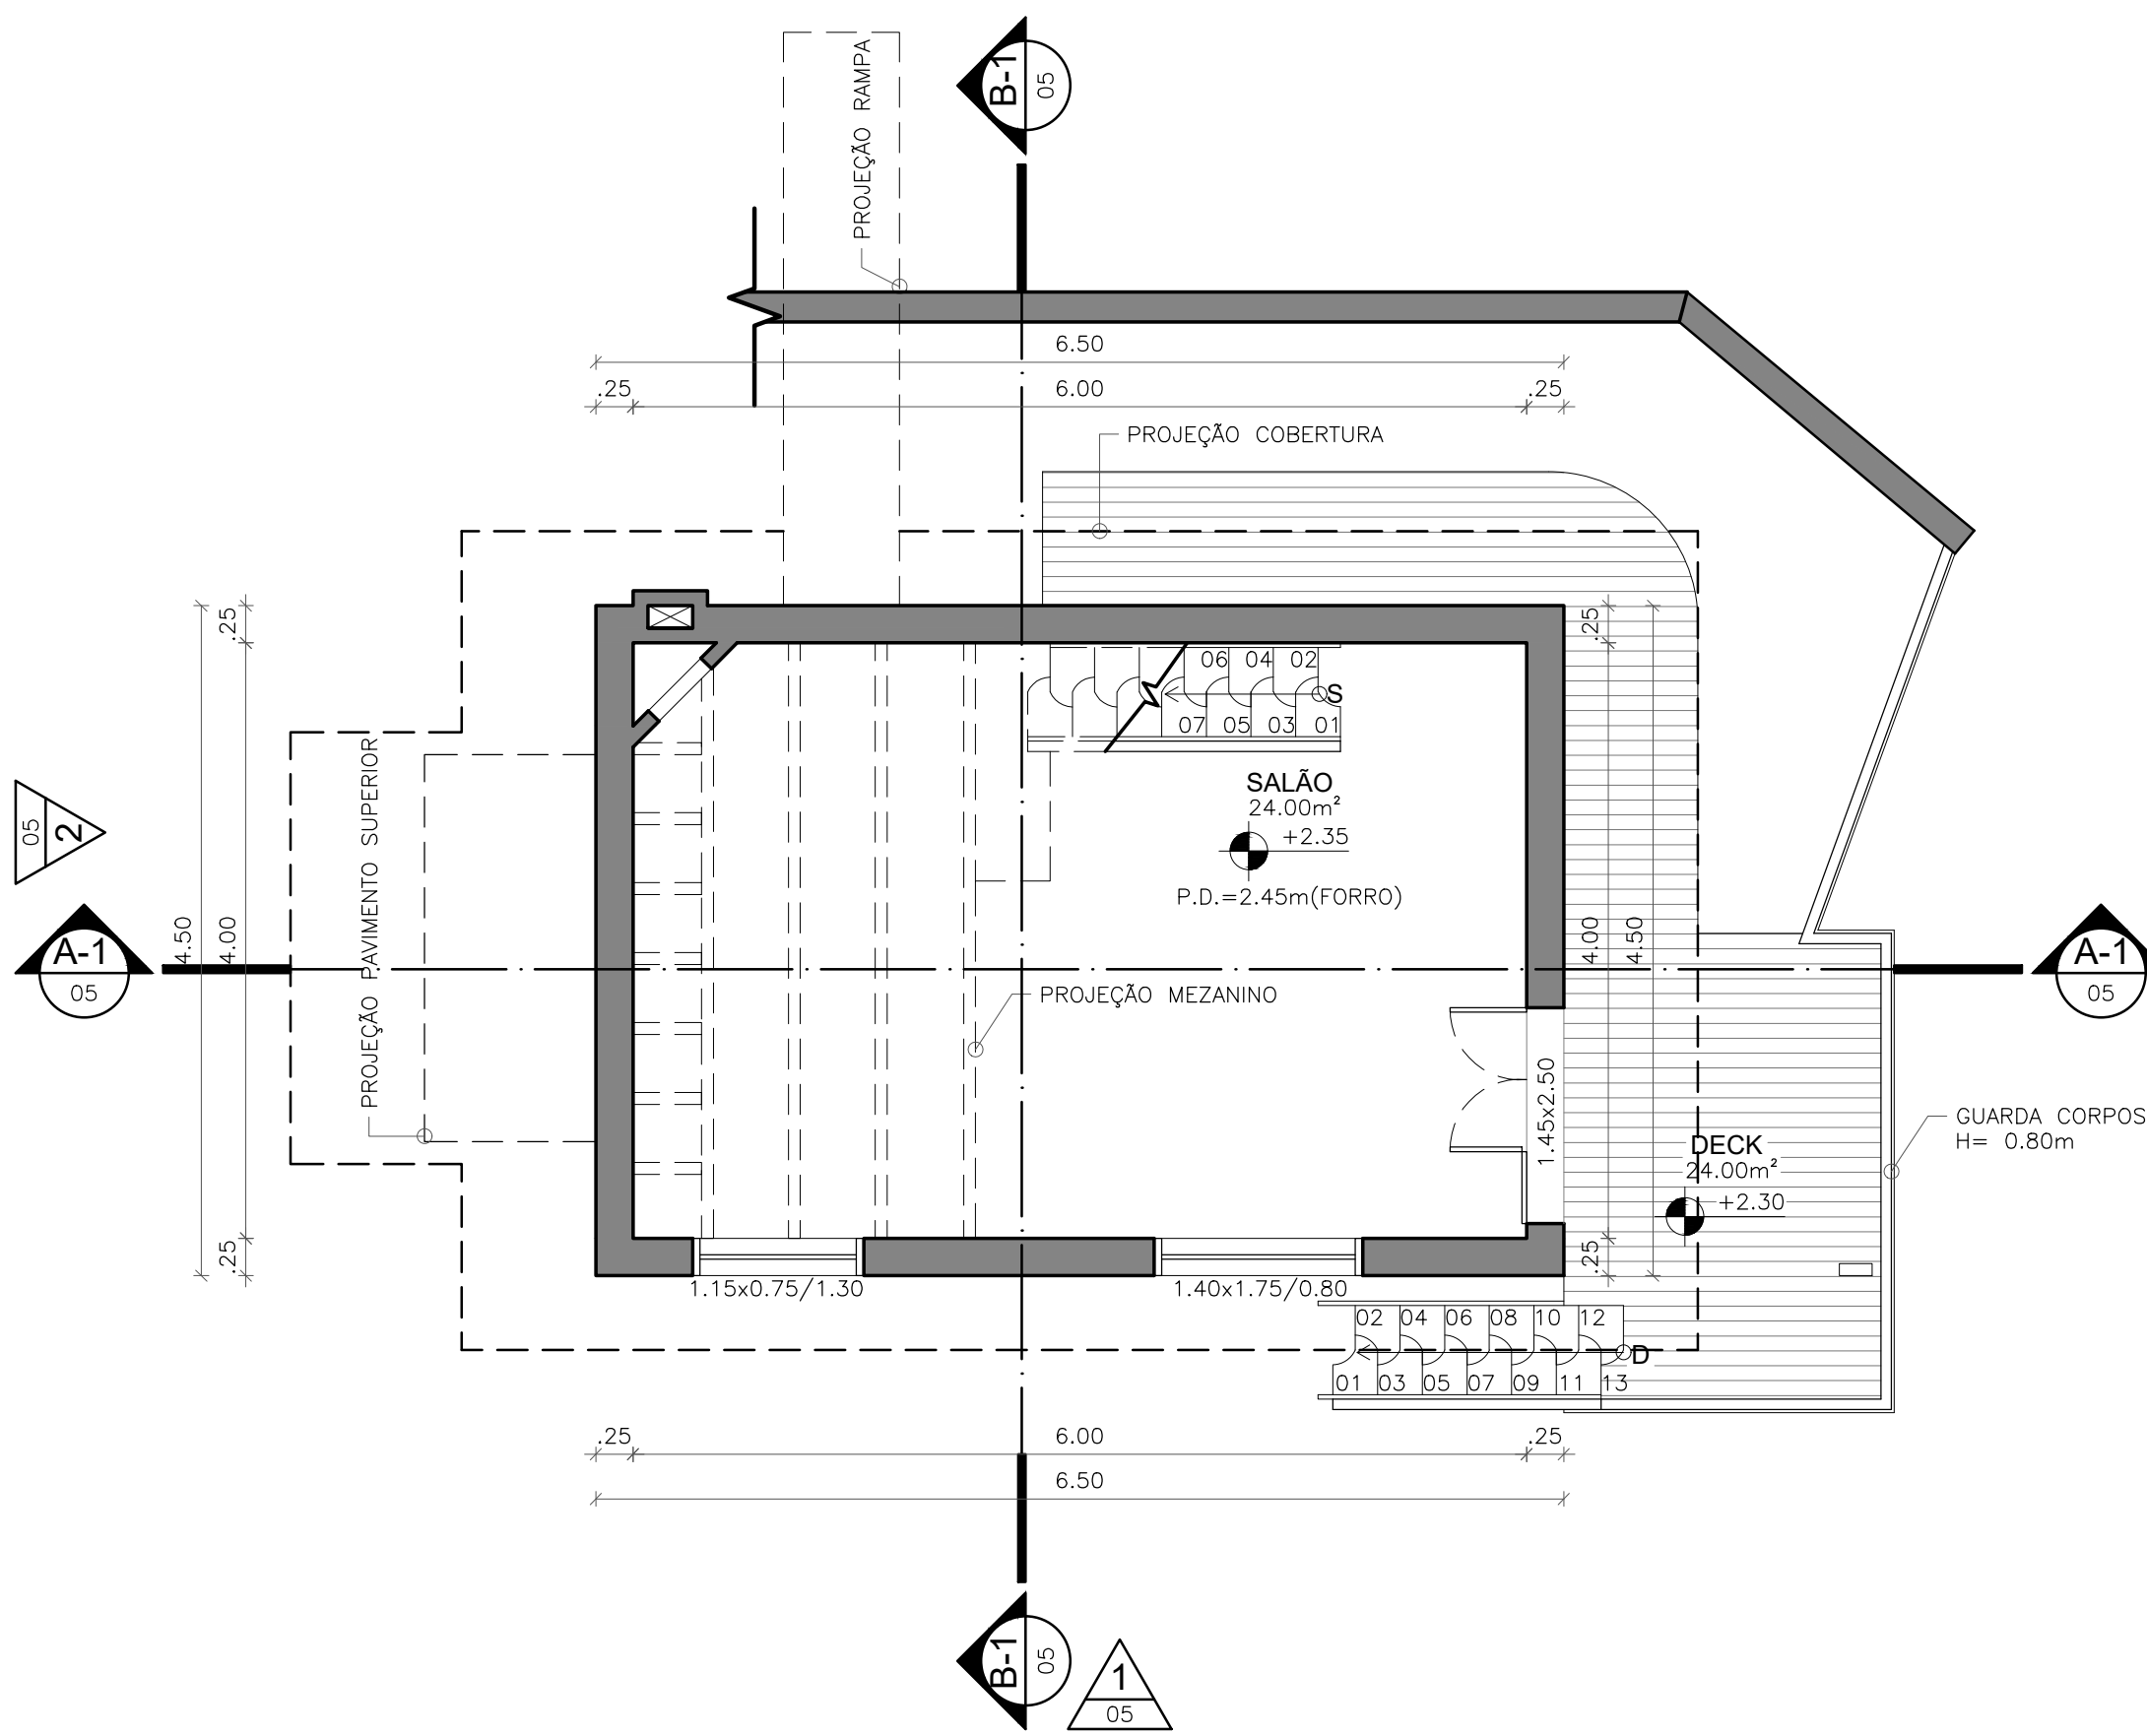

2 PLANTA BAIXA PRIMEIRO PAVIMENTO - ENCANTADA
ESCALA 1:50

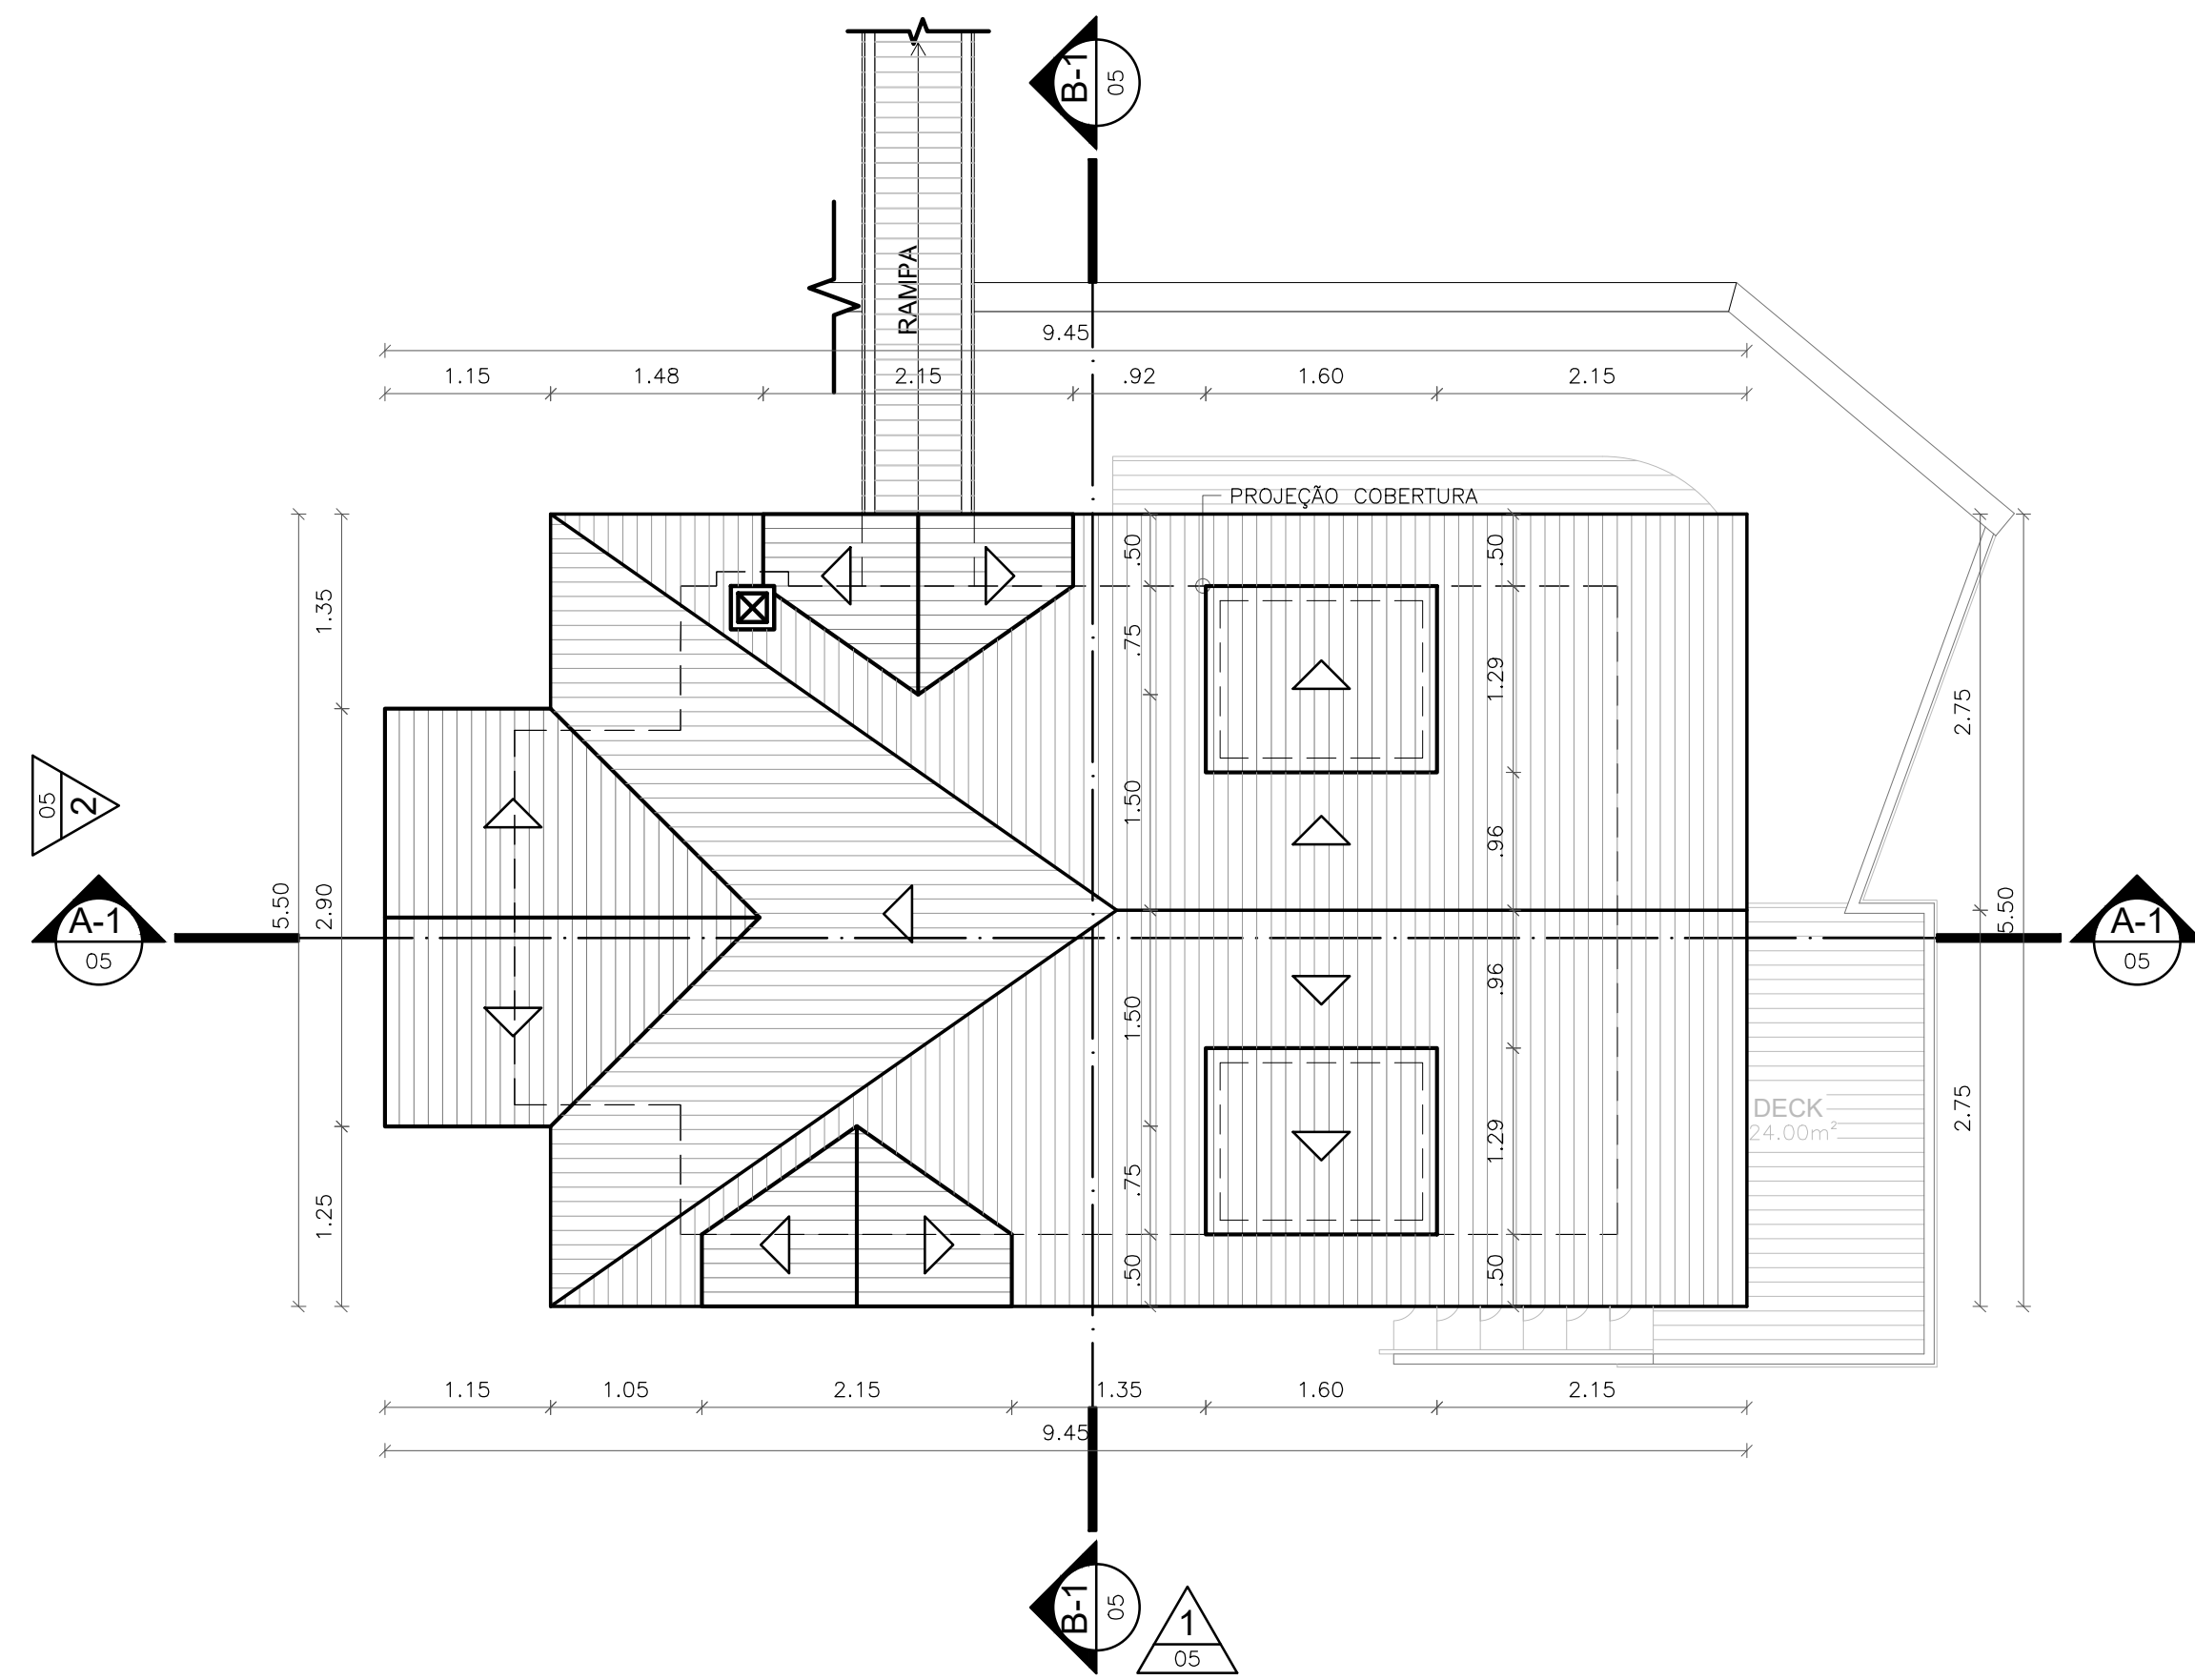

4 PLANTA COBERTURA - ENCANTADA
ESCALA 1:50

LEGENDA:
PRESERVAR

PROJETO DE ARQUITETURA DO CENTRO CULTURAL 14 BIS e ENCANTADA,
SITUADO NA RUA DO ENCANTO, 22, CENTRO, PETRÓPOLIS - R.J.

CONFERIR MEDIDAS NO LOCAL - DIREITOS AUTORAIS RESERVADOS			
REVISÃO	DESCRIÇÃO	DATA	RESPONSÁVEL
01			
02			
<p>GM&B ARQUITETURA E CONSTRUÇÃO Rua Imã de Sá, 39 sala 02 - Centro - Petrópolis - RJ</p>	<p>PREFEITURA MUNICIPAL DE PETRÓPOLIS Avenida Koeller, 280 - Centro - Petrópolis - RJ</p>	CLIENTE: PREFEITURA MUNICIPAL DE PETRÓPOLIS	FOLHA: 04/05
		PROJETO: CENTRO CULTURAL 14 BIS e ENCANTADA	REVISÃO: R00
ASSUNTO: PROJETO EXECUTIVO - DEMOLIR e CONSTRUIR		DATA: 06/11/2019	ESCALA: INDICADA
ARQUITETO: MAURICIO MELLO		EQUIPE TÉCNICA: CRISTIANO ASSIS	