


B Planta Baixa
Escala 1:100



C Corte A-A'
Escala 1:100

VOLUMES	
Corte:	92,70 m ³
Caixa Gabião:	49,00 m ³
Aterro:	47,31 m ³

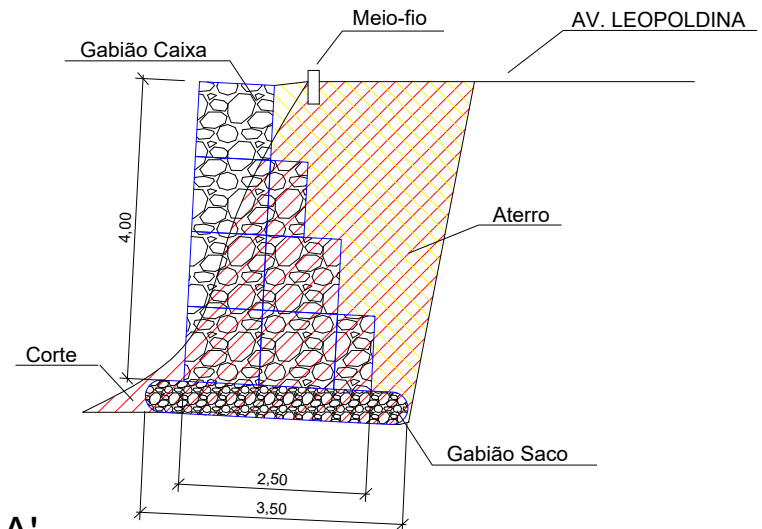

PREFEITURA MUNICIPAL DE PETRÓPOLIS
SECRETARIA DE OBRAS
DEPARTAMENTO DE PROJETOS E OBRAS PÚBLICAS

PROJETO: Vitor Augusto Kreischer	ESCALAS: INDICADA	VISTO:	DEOP
DESENHO: Vitor Augusto Kreischer	CÓDIGO:	DATA: OUTUBRO/2022	Prancha N°:

PROJETO BÁSICO PARA EXECUÇÃO DE CONTENÇÃO EM MURO DE GABIÃO

LOCAL: Av. Leopoldina, Nº 1700 - Bonsucesso - Petrópolis - RJ

OBS: Próximo a Ponte de Bonsucesso

02/02