




01 PLANTA BAIXA - PAVIMENTO TÉRREO
ESCALA 1/50

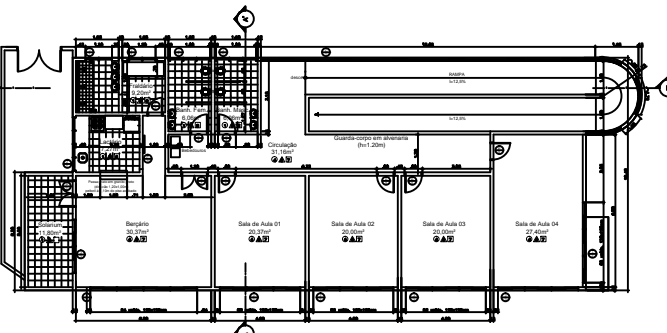


02 PLANTA BAIXA - PAVIMENTO SUPERIOR
ESCALA 1/50

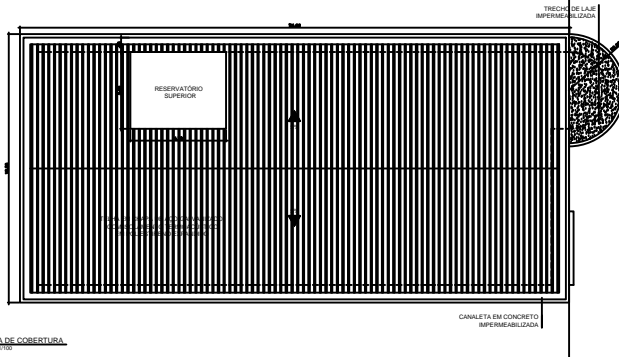


03 PLANTA DE COBERTURA
ESCALA 1/50

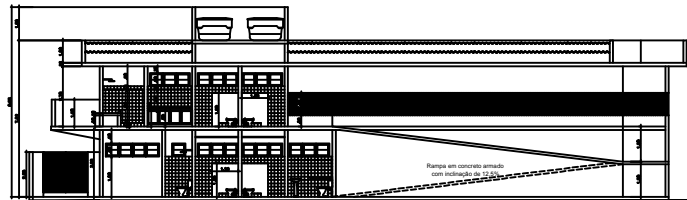


04 CORTE LONGITUDINAL BB
ESCALA 1/50

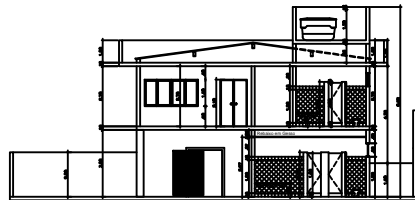

06 CORTE TRANSVERSAL AA
ESCALA 1/50

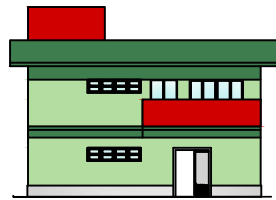

05 FACHADA PRINCIPAL
ESCALA 1/50

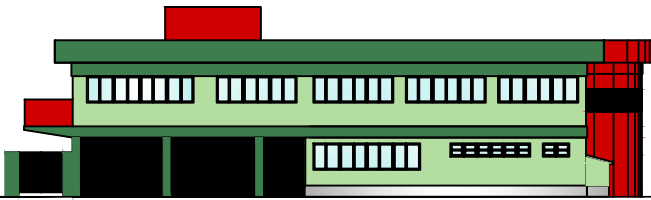

07 FACHADA LATERAL
ESCALA 1/50

QUADRO DE ESQUADRIAS

QUADRO DE ESQUADRIAS						
QUANTIDADE	ESPECIFICAÇÃO	ESPECIFICAÇÃO	ESPECIFICAÇÃO	ESPECIFICAÇÃO	ESPECIFICAÇÃO	ESPECIFICAÇÃO
1	1	1	1	1	1	1
2	2	2	2	2	2	2
3	3	3	3	3	3	3
100	100	100	100	100	100	100

QUADRO DE ÁREAS

ÁREA CONSTRUIDA PAVIMENTO TERREO	270,00m²
ÁREA CONSTRUIDA PAVIMENTO SUPERIOR	260,00m²
TOTAL ÁREA CONSTRUIDA	530,00m²

NOTAS GERAIS

- 1 - Conferir medidas no local
- 2 - Níveis e dimensões em metro
- 3 - Divisórias dos banheiros em granito
- 4 - Executar detalhamento específico para banheiros e cozinha
- 5 - As esquadrias deverão ser em alumínio, tipo correr e basculantes e ter suas dimensões especificadas no quadro de esquadrias.
- 6 - Abastecimento de água: reservatório superior - 4 x 1.000 lts; reservatório inferior - 1 x 10.000 lts
- 7 - A altura para colocação de azulejos nas áreas indicadas deverão ter 1,80m

SIMBOLOGIA

Acabamentos

○ Piso	△ Parede	□ Teto
1 Cerdinha (10x10x10)		
2 Concreto/Cimentado		
3 Cascafiado (brita 0)		
4 Granilina		
5 Azulejo (15x15x10) e Pintura Acrílica		
6 Pintura Acrílica		
7 Pintura Acrílica		
8 Pintura Esmalte		

DIREITOS AUTÓGRAFOS RESERVADOS. REPRODUÇÃO TOTAL OU PARCIAL, SEM PREVIA AUTORIZAÇÃO, SUELTARA O INFRATOR ÀS PENAS DA LEI FEDERAL 9610/98 E LEI ESTADUAL Nº 4144.

ID	EMPENHO INICIAL	DATA	27/08/2013
REVISÃO	DISCRIMINAÇÃO	DATA	VISTOS

MUNICÍPIO DE SÃO JOÃO DEL-REI
MINAS GERAIS

CONSTRUTORA

CONSTRUTORA PLANALTO DE ENGENHARIA

LICAL	ESTRADA DE SAÚDE, PÉTRÓPOLIS, RJ.	MUNICÍPIO	
PROJETISTA			

URBANIZAÇÃO E REGULARIZAÇÃO DE ASSENTAMENTOS PRECÁRIOS
ESTRADA DA SAÚDE

PROJETO EXECUTIVO DE ARQUITETURA CENTRO DE EDUCAÇÃO INFANTIL NO BOM TOPO - PLANTAS BAIXAS, PLANTA DE COBERTURA, CORTES E FACHADAS	PLANTA	DATA	01/01/13
	REVISÃO	ESCALA	1:500/1:100

PROJETO	REVISÃO	ESCALA	1:500/1:100
---------	---------	--------	-------------