



1 PLANTA BAIXA SUBSOLO

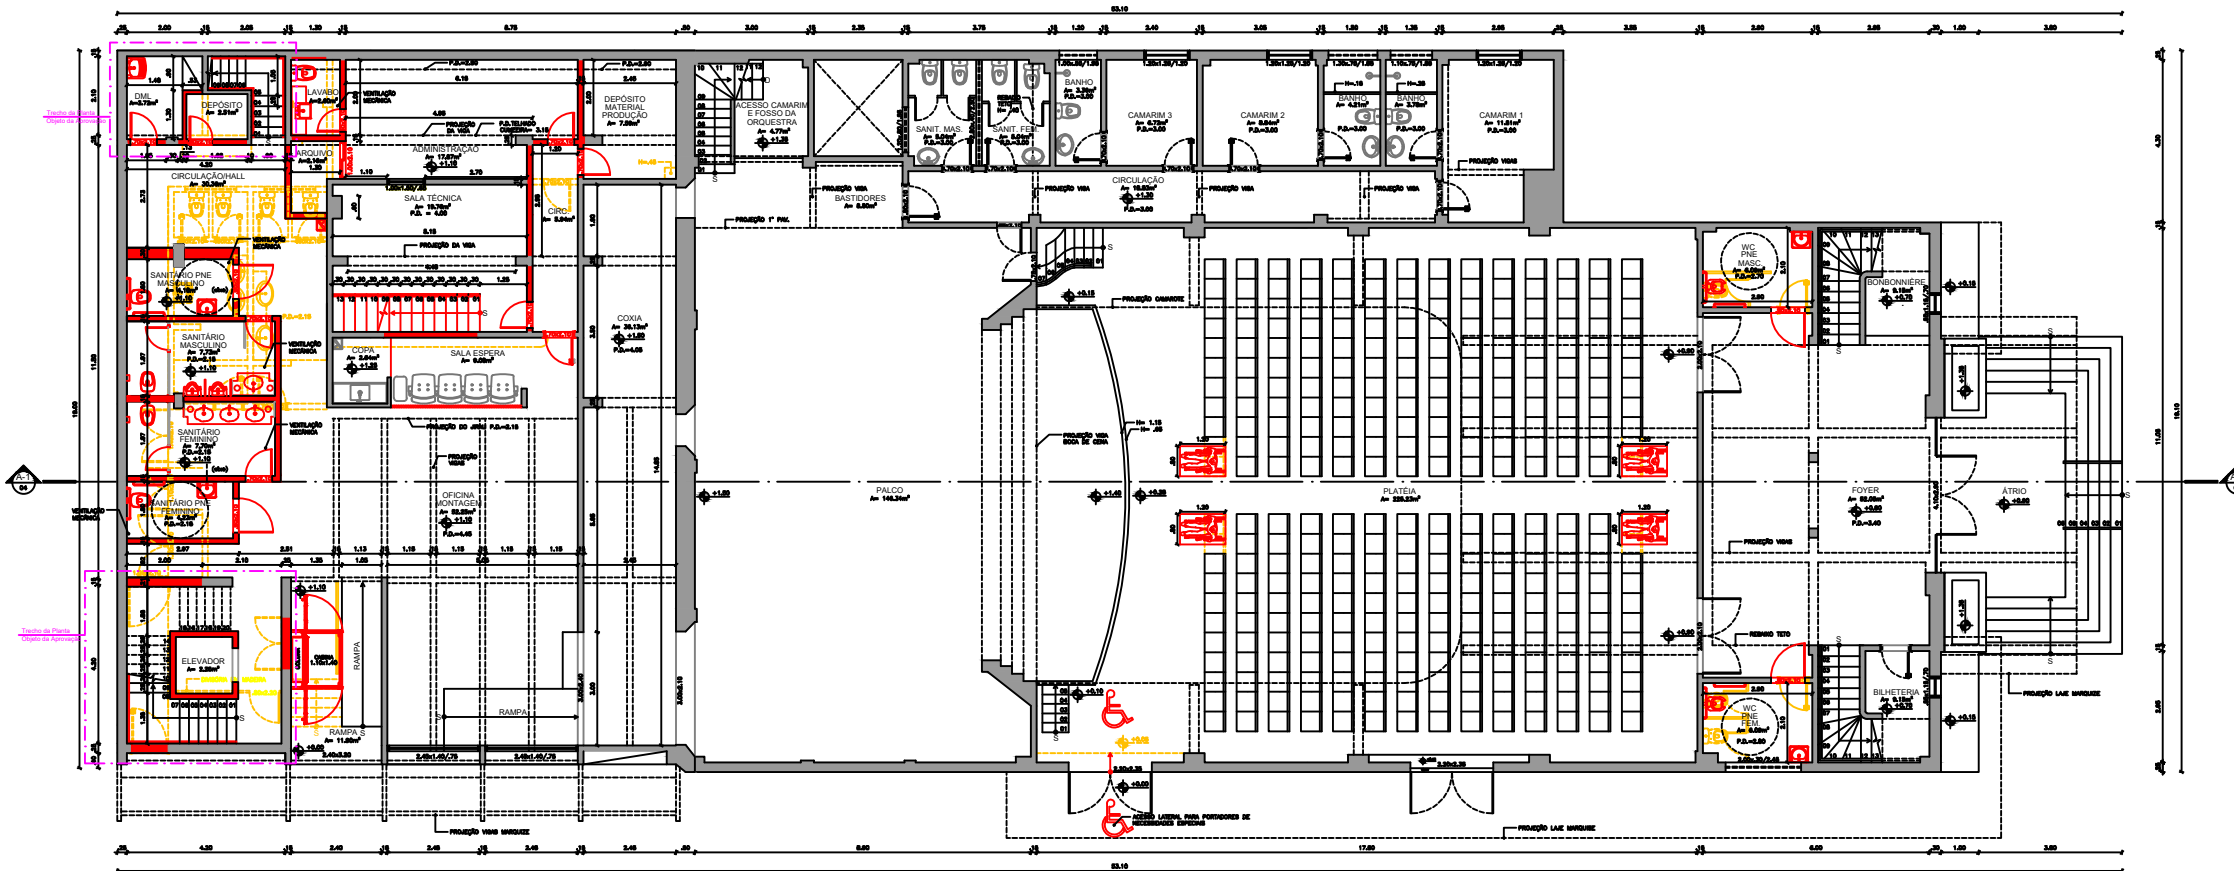

2 PLANTA BAIXA TÉRREO

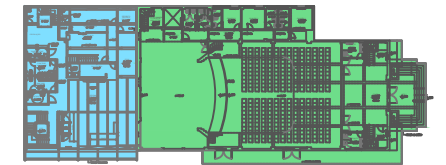

1 PLANTA BAIXA TÉRREO
ESCALA 1:500

LEGENDA:

 TEATRO	 PRESERVAR
 ANEXO	 CONSTRUIR
	 DEMOLIR

QUADRO DE ESQUADRIAS

PORTAS	CÓDIGO	DIMENSÃO		QUANT.	ESPECIFICAÇÕES
		LARGURA	ALTURA		
Abrir	P 1	0.60	2.10	01	Em madeira, 1 folha, com aplicação de verniz.
Abrir	P 2	0.90	2.10	01	Em madeira, 1 folha, com aplicação de verniz.

JANELAS	CÓDIGO	DIMENSÃO			QUANT.	ESPECIFICAÇÕES
		LARG.	ALT.	PEIT.		
Maxim-Ar	J 1	0.80	1.80	1.00	01	Em alumínio anodizado natural, em dois módulos, sendo o superior tipo maxim-ar e o inferior esquadria fixa. Com vidro transparente 4mm.
Fixa	J 2	2.55	1.80	1.00	01	Em alumínio anodizado natural, em tres módulos. Com vidro transparente 4mm.
Maxim-Ar	J 3	11.20	1.80	1.00	01	Em alumínio anodizado natural, dividida em 14 módulos duplos, sendo os superiores tipo maxim-ar e os inferiores esquadria fixa. Com vidro transparente 4mm.

ESPECIFICAÇÕES

- Teto
- 1 Forro em gesso, com pintura acrílica na cor branca
- △ Parede
- 1 Pintura acrílica na cor Branco Neve até o teto
- Piso
- 1 Piso cerâmico 60x60cm, P.E.I.- IV, anti-derrapante
- 2 Piso cimentado

OBS: MEDIDAS EXPRESSAS EM METROS. TODAS AS MEDIDAS DEVEM SER CONFERIDAS NO LOCAL.



PREFEITURA MUNICIPAL DE PETRÓPOLIS
Secretaria de Obras, Habitação e Regularização fundiária
Departamento de Obras Públicas

TÍTULO ESTUDO PARA ADAPTAÇÃO DE FACHADA (Planta baixa - SUBSOLO E PAV. TÉRREO)		PROJETO PLANTA BAIXA	
LOCAL THEATRO DOM PEDRO Praça dos Expedicionários S/N - Centro - Petrópolis/RJ		ESCALA 1/100	PRANCHA 01/05
AUTOR DO PROJETO DE ARQUITETURA <hr/>		DATA OUT. / 2021	
CARIMBO DO AUTOR DO PROJETO DE ARQUITETURA <hr/>		CARIMBO DO AUTOR DO PROJETO DE ARQUITETURA <hr/>	

VISTOS E CARIMBOS:

CÓDIGO DO PROJETO: