




1 PLANTA BAIXA JIRAU

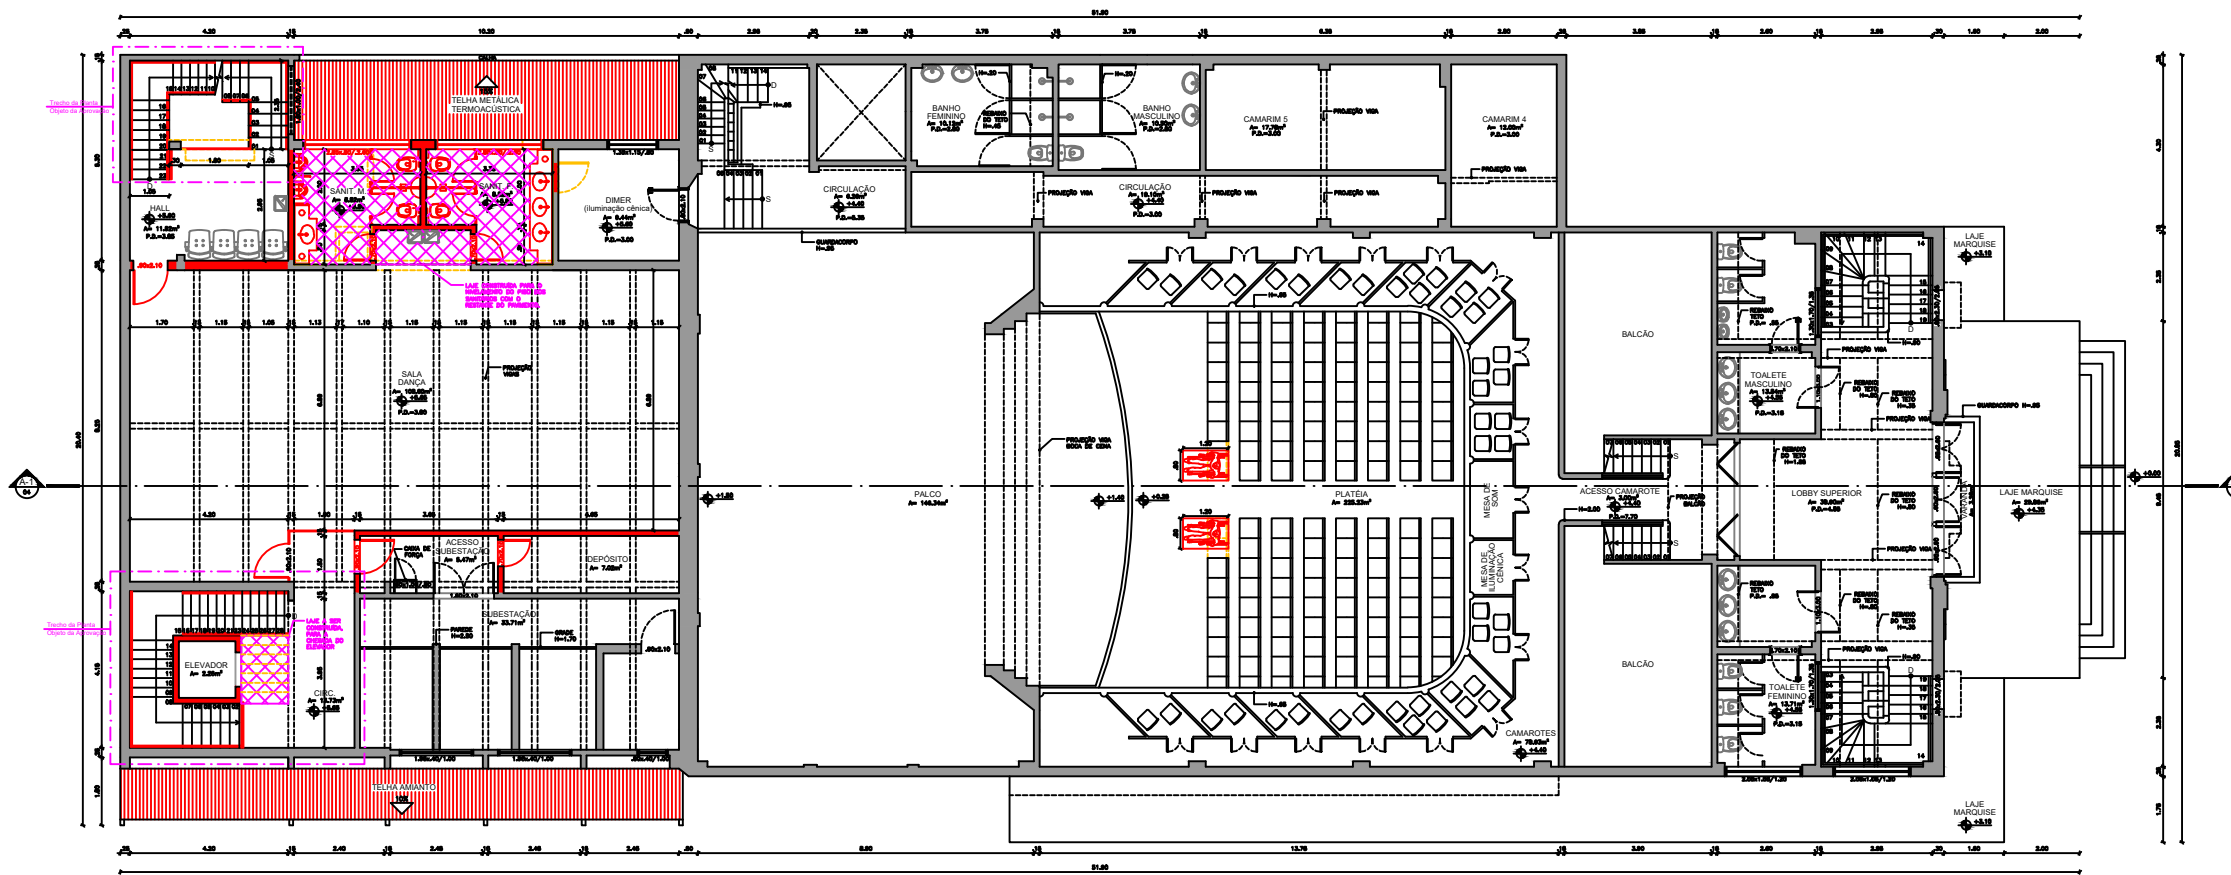

2 PLANTA BAIXA 1º PAVIMENTO

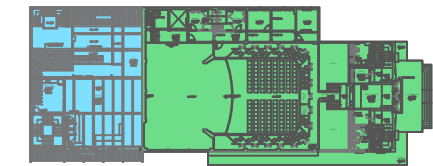

1 PLANTA BAIXA JIRAU  
ESCALA 1:500

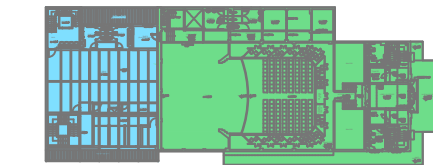

2 PLANTA BAIXA 1º PAVIMENTO  
ESCALA 1:500

LEGENDA:

- TEATRO
- ANEXO
- PRESERVAR
- CONSTRUIR
- DEMOLIR

QUADRO DE ESQUADRIAS

PORTAS	CÓDIGO	QUANT.	DIMENSÃO		ESPECIFICAÇÕES
			LARGURA	ALTURA	
Abrir	P 1	01	0.60	2.10	Em madeira, 1 folha, com aplicação de verniz.
Abrir	P 2	01	0.90	2.10	Em madeira, 1 folha, com aplicação de verniz.

JANELAS	CÓDIGO	QUANT.	DIMENSÃO			ESPECIFICAÇÕES
			LARG.	ALT.	PEIT.	
Maxim-Ar	J 1	01	0.80	1.80	1.00	Em alumínio anodizado natural, em dois módulos, sendo o superior tipo maxim-ar e o inferior esquadria fixa. Com vidro transparente 4mm.
Fixa	J 2	01	2.55	1.80	1.00	Em alumínio anodizado natural, em três módulos. Com vidro transparente 4mm.
Maxim-Ar	J 3	01	11.20	1.80	1.00	Em alumínio anodizado natural, dividida em 14 módulos duplos, sendo os superiores tipo maxim-ar e os inferiores esquadria fixa. Com vidro transparente 4mm.

ESPECIFICAÇÕES

- Teto
- 1 Forro em gesso, com pintura acrílica na cor branca
- △ Parede
- 1 Pintura acrílica na cor Branco Neve até o teto
- Piso
- 1 Piso cerâmico 60x60cm, P.E.I.- IV, anti-derrapante
- 2 Piso cimentado

OBS: MEDIDAS EXPRESSAS EM METROS. TODAS AS MEDIDAS DEVEM SER CONFERIDAS NO LOCAL.

**PREFEITURA MUNICIPAL DE PETRÓPOLIS**  
Secretaria de Obras, Habitação e Regularização fundiária  
Departamento de Obras Públicas

TÍTULO <b>ESTUDO PARA ADAPTAÇÃO DE FACHADA (Planta baixa - JIRAU e 1º PAVIMENTO)</b>		PROJETO	
LOCAL <b>THEATRO DOM PEDRO Praça dos Expedicionários S/N - Centro - Petrópolis/RJ</b>		DESENHO <b>PLANTA BAIXA</b>	PRANCHA <b>02/05</b>
AUTOR DO PROJETO DE ARQUITETURA		ESCALA <b>1/100</b>	DATA <b>OUT. / 2021</b>
VISTOS E CARIMBOS:		CARIMBO DO AUTOR DO PROJETO DE ARQUITETURA	

CÓDIGO DO PROJETO: