



1 PLANTA BAIXA TÉRREO
ESCALA 1:500

LEGENDA:

- TEATRO
- PRESERVAR
- ANEXO
- CONSTRUIR
- DEMOLIR

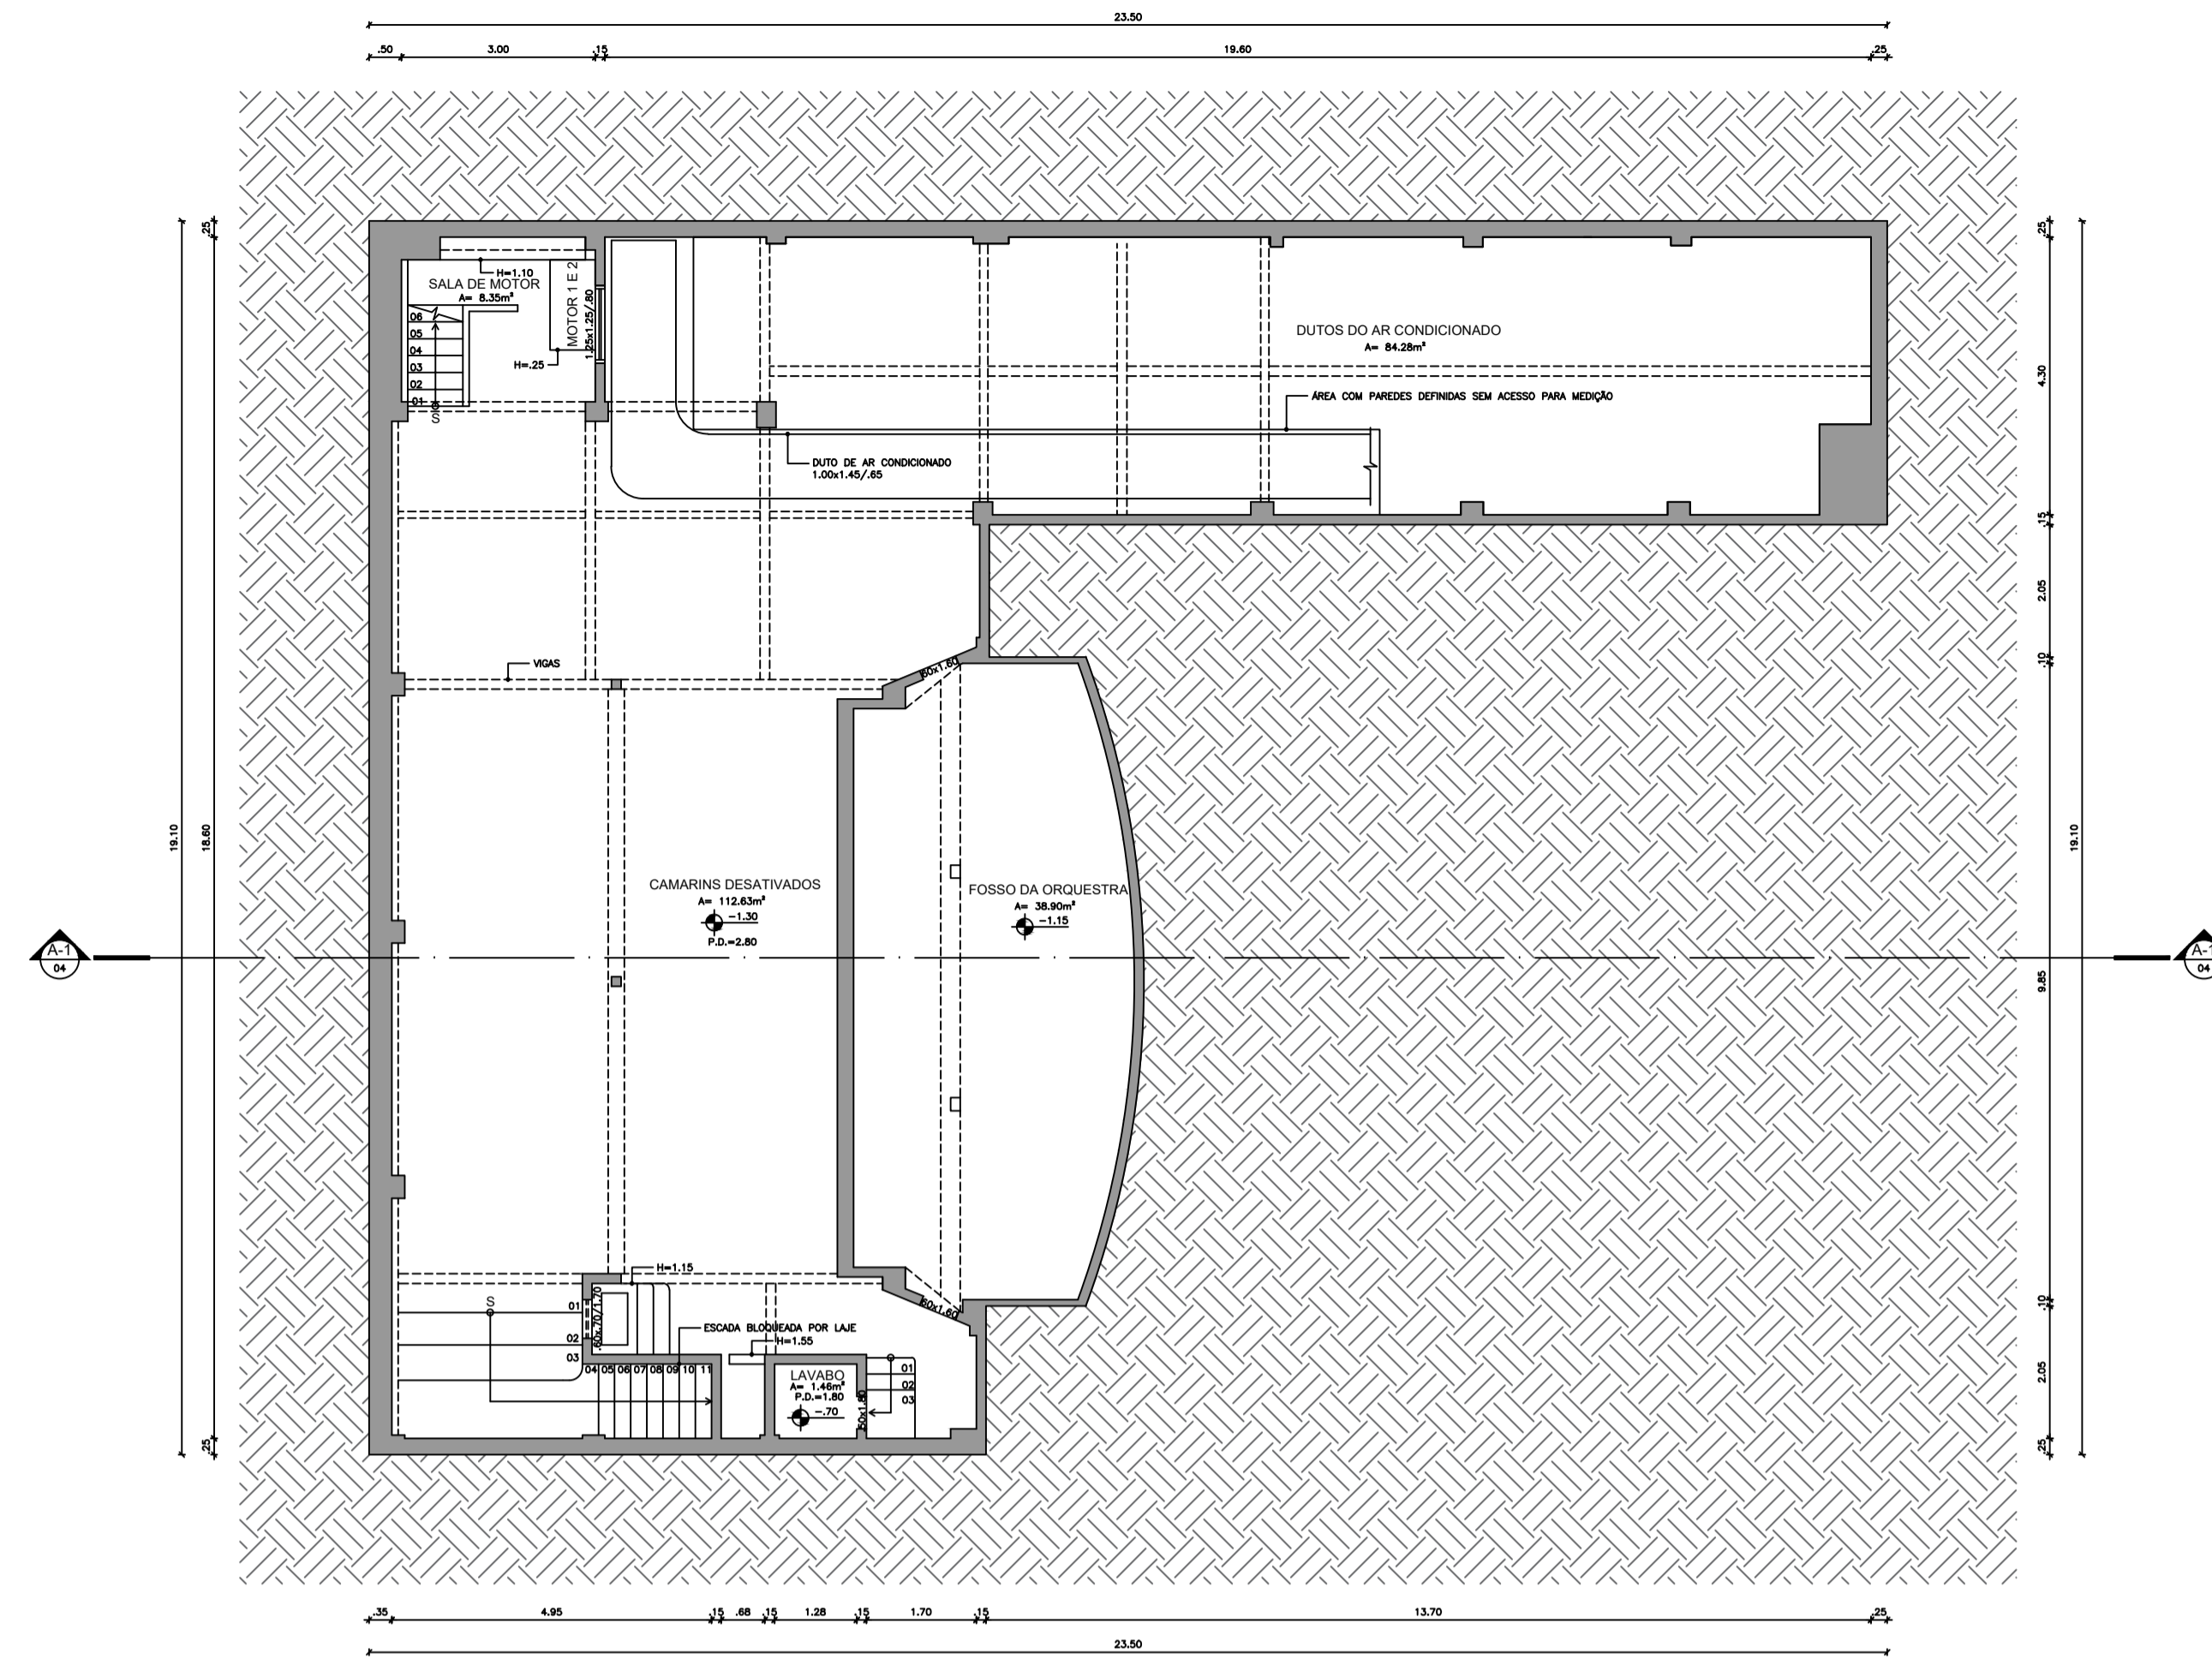

1 PLANTA BAIXA SUBSOLO

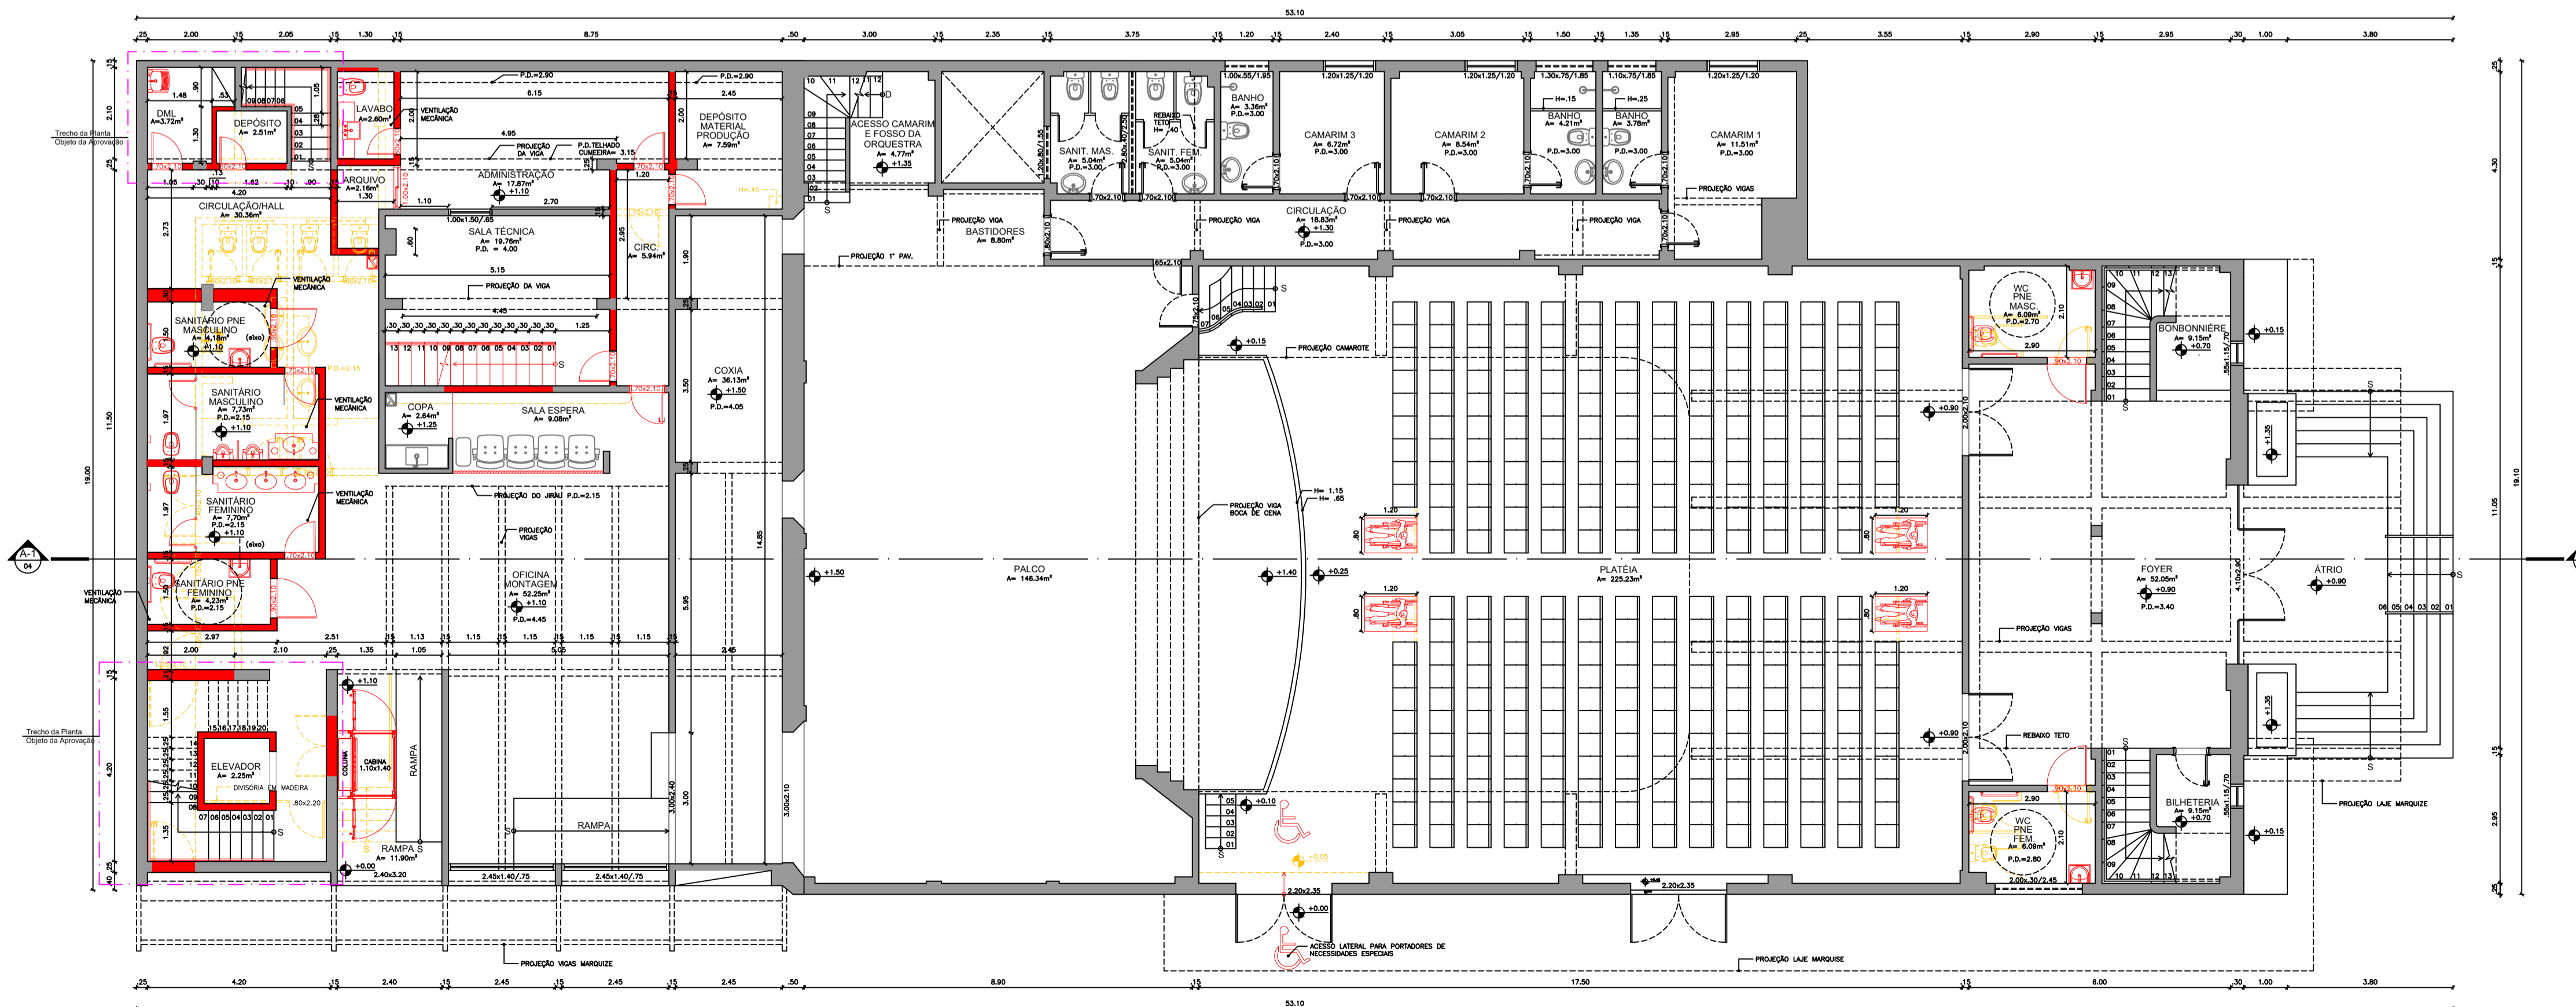

2 PLANTA BAIXA TÉRREO

QUADRO DE ESQUADRIAS


PORTAS	CÓDIGO	LARGURA	DIMENSÃO		QUANT.	ESPECIFICAÇÕES
			ALTURA	PEIT.		
Abriu	P 1	0,60	2,10		01	Em madeira, 1 folha, com aplicação de verniz.
Abriu	P 2	0,90	2,10		01	Em madeira, 1 folha, com aplicação de verniz.

JANELAS	CÓDIGO	LARG.	DIMENSÃO		QUANT.	ESPECIFICAÇÕES
			ALT.	PEIT.		
Maxim-Ar	J 1	0,80	1,80	1,00	01	Em alumínio anodizado natural, em dois módulos, sendo o superior tipo maxim-ar e o inferior esquadria fixa. Com vidro transparente 4mm.
Fixa	J 2	2,55	1,80	1,00	01	Em alumínio anodizado natural, em tres módulos. Com vidro transparente 4mm.
Maxim-Ar	J 3	11,20	1,80	1,00	01	Em alumínio anodizado natural, dividida em 14 módulos duplos, sendo os superiores tipo maxim-ar e os inferiores esquadria fixa. Com vidro transparente 4mm.

ESPECIFICAÇÕES

- Teto
- 1 Forro em gesso, com pintura acrílica na cor branca
- △ Parede
- 1 Pintura acrílica na cor Branco Neve até o teto
- Piso
- 1 Piso cerâmico 60x60cm, P.E.I.- IV, anti-derrapante
- 2 Piso cimentado

OBS: MEDIDAS EXPRESSAS EM METROS. TODAS AS MEDIDAS DEVEM SER CONFERIDAS NO LOCAL.

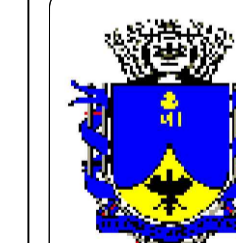

PREFEITURA MUNICIPAL DE PETRÓPOLIS
Secretaria de Obras, Habitação e Regularização fundiária
Departamento de Obras Públicas

TÍTULO: ESTUDO PARA ADAPTAÇÃO DE FACHADA (Planta baixa - SUBSOLO e PAV. TÉRREO)

PROJETO: PLANTA BAIXA

LOCAL: THEATRO DOM PEDRO Praça dos Expedicionários S/N - Centro - Petrópolis/RJ

ESCALA: 1/100
FRANCHA: 01/06
DATA: OUT. / 2021

AUTOR DO PROJETO DE ARQUITETURA

CARIMBO DO AUTOR DO PROJETO DE ARQUITETURA

Secretaria de Obras - PMP

VISTOS E CARIMBOS:

CÓDIGO DO PROJETO: