



1 PLANTA BAIXA JIRAU



2 PLANTA BAIXA 1º PAVIMENTO

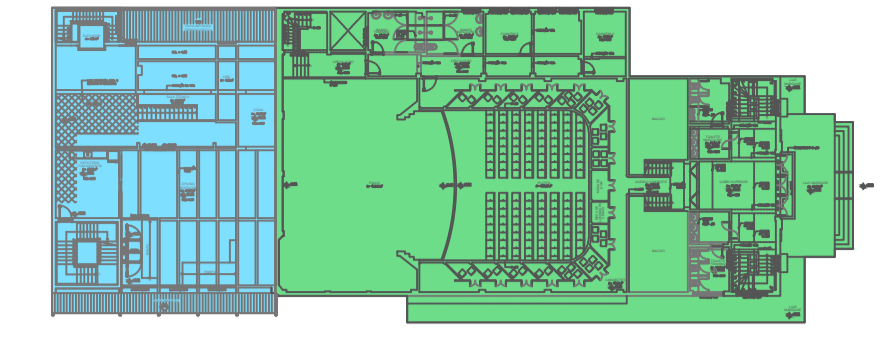

1 PLANTA BAIXA JIRAU
ESCALA 1:500

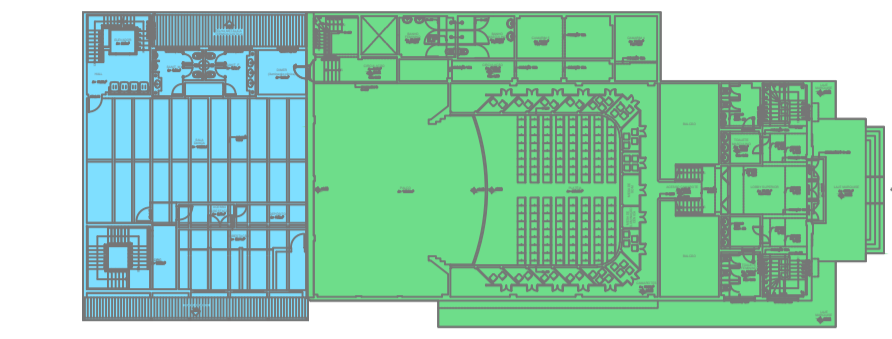

2 PLANTA BAIXA 1º PAVIMENTO
ESCALA 1:500

- LEGENDA:**
- TEATRO
 - ANEXO
 - PRESERVAR
 - CONSTRUIR
 - DEMOLIR

QUADRO DE ESQUADRIAS

PORTAS	CÓDIGO	DIMENSÃO		QUANT.	ESPECIFICAÇÕES
		LARGURA	ALTURA		
Abriç	P 1	0,60	2,10	01	Em madeira, 1 folha, com aplicação de verniz.
Abriç	P 2	0,90	2,10	01	Em madeira, 1 folha, com aplicação de verniz.

JANELAS	CÓDIGO	DIMENSÃO			QUANT.	ESPECIFICAÇÕES
		LARG.	ALT.	PEIT.		
Maxim-Ar	J 1	0,80	1,80	1,00	01	Em alumínio anodizado natural, em dois módulos, sendo o superior tipo maxim-ar e o inferior esquadria fixa. Com vidro transparente 4mm.
Fixa	J 2	2,55	1,80	1,00	01	Em alumínio anodizado natural, em tres módulos. Com vidro transparente 4mm.
Maxim-Ar	J 3	11,20	1,80	1,00	01	Em alumínio anodizado natural, dividida em 14 módulos duplos, sendo os superiores tipo maxim-ar e os inferiores esquadria fixa. Com vidro transparente 4mm.

ESPECIFICAÇÕES

- Teto
- 1 Forro em gesso, com pintura acrílica na cor branca
- Parede
- 1 Pintura acrílica na cor Branco Neve até o teto
- Piso
- 1 Piso cerâmico 60x60cm, P.E.I.- IV, anti-derrapante
- 2 Piso cimentado

OBS: MEDIDAS EXPRESSAS EM METROS. TODAS AS MEDIDAS DEVEM SER CONFERIDAS NO LOCAL.

PREFEITURA MUNICIPAL DE PETRÓPOLIS
Secretaria de Obras, Habitação e Regularização fundiária
Departamento de Obras Públicas

TÍTULO ESTUDO PARA ADAPTAÇÃO DE FACHADA (Planta baixa - JIRAU E 1º PAVIMENTO)	PROJETO DESENHO PLANTA BAIXA
LOCAL THEATRO DOM PEDRO Praça dos Expedicionário S/N - Centro - Petrópolis/RJ	FRANCHA ESCALA 1/100 DATA 02/06
AUTOR DO PROJETO DE ARQUITETURA Secretaria de Obras - PMP	CARIMBO DO AUTOR DO PROJETO DE ARQUITETURA

VISTOS E CARIMBOS:

CÓDIGO DO PROJETO: