




1 PLANTA BAIXA PAVIMENTO TÉCNICO

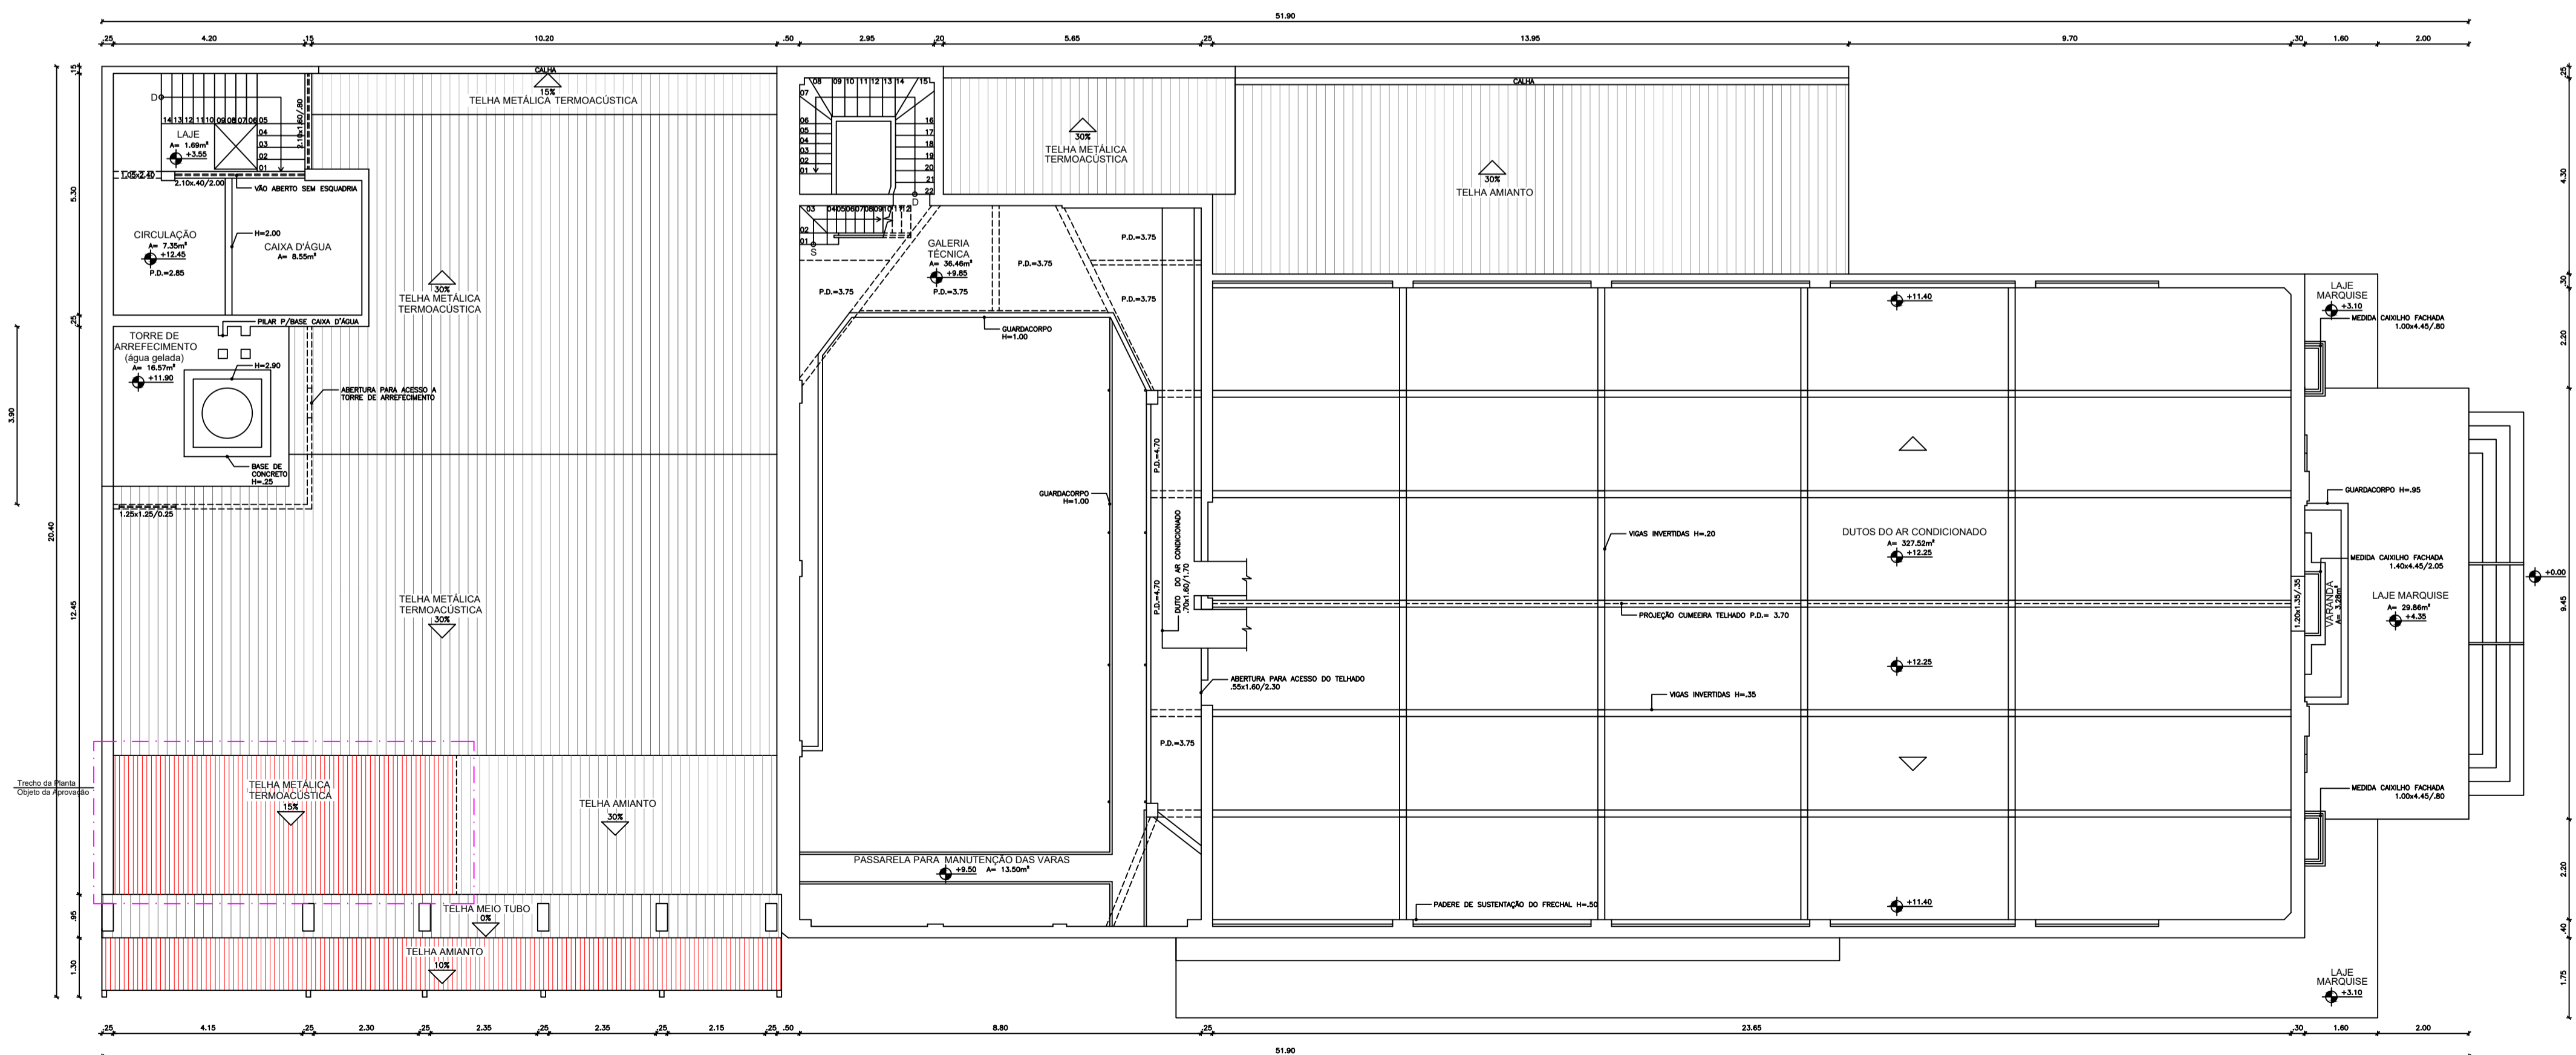

1 PLANTA BAIXA 3º PAVIMENTO

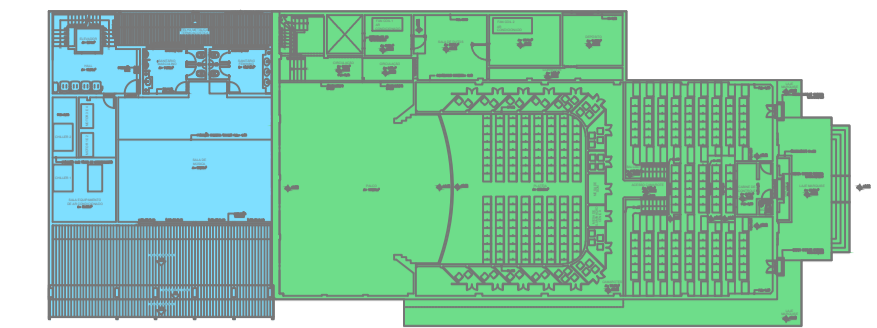

1 PLANTA BAIXA PAVIMENTO TÉCNICO
ESCALA 1:500

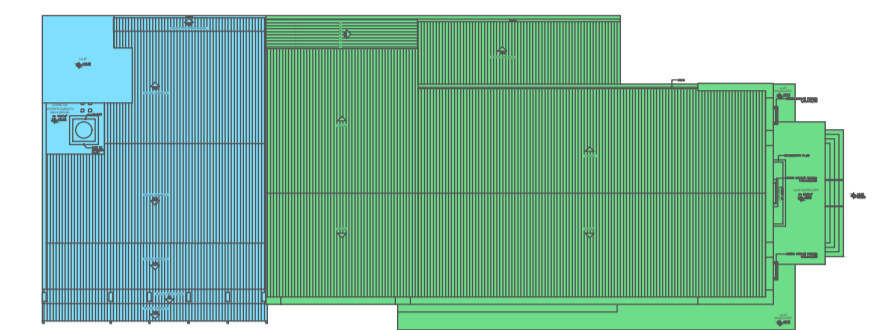

2 PLANTA COBERTURA
ESCALA 1:500

LEGENDA:

- TEATRO
- ANEXO
- PRESERVAR
- CONSTRUIR
- DEMOLIR

QUADRO DE ESQUADRIAS


PORTAS	CÓDIGO	QUANT.	DIMENSÃO		ESPECIFICAÇÕES
			LARGURA	ALTURA	
Abrir	P 1	01	0,60	2,10	Em madeira, 1 folha, com aplicação de verniz.
Abrir	P 2	01	0,90	2,10	Em madeira, 1 folha, com aplicação de verniz.

JANELAS	CÓDIGO	QUANT.	DIMENSÃO			ESPECIFICAÇÕES
			LARGURA	ALT.	PEIT.	
Maxim-Ar	J 1	01	0,80	1,80	1,00	Em alumínio anodizado natural, em dois módulos, sendo o superior tipo maxim-ar e o inferior esquadria fixa. Com vidro transparente 4mm.
Fixa	J 2	01	2,55	1,80	1,00	Em alumínio anodizado natural, em três módulos. Com vidro transparente 4mm.
Maxim-Ar	J 3	01	11,20	1,80	1,00	Em alumínio anodizado natural, dividida em 14 módulos duplos, sendo os superiores tipo maxim-ar e os inferiores esquadria fixa. Com vidro transparente 4mm.

ESPECIFICAÇÕES

- Teto
- 1 Forro em gesso, com pintura acrílica na cor branca
- Parede
- 1 Pintura acrílica na cor Branco Neve até o teto
- Piso
- 1 Piso cerâmico 60x60cm, P.E.I.- IV, anti-derrapante
- 2 Piso cimentado

OBS: MEDIDAS EXPRESSAS EM METROS. TODAS AS MEDIDAS DEVEM SER CONFERIDAS NO LOCAL.

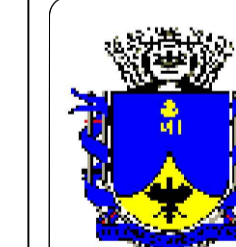

PREFEITURA MUNICIPAL DE PETRÓPOLIS
Secretaria de Obras, Habitação e Regularização fundiária
Departamento de Obras Públicas

TÍTULO ESTUDO PARA ADAPTAÇÃO DE FACHADA (Planta baixa - PAV. TÉCNICO E COBERTURA)	PROJETO DESENHO PLANTA BAIXA
LOCAL THEATRO DOM PEDRO Praça dos Expedicionário S/N - Centro - Petrópolis/RJ	FRANCHA ESCALA 1/100 DATA 03/06 OUT. / 2021
AUTOR DO PROJETO DE ARQUITETURA Secretaria de Obras - PMP	CARIMBO DO AUTOR DO PROJETO DE ARQUITETURA

VISTOS E CARIMBOS:

CÓDIGO DO PROJETO: