


1 CORTE A-1

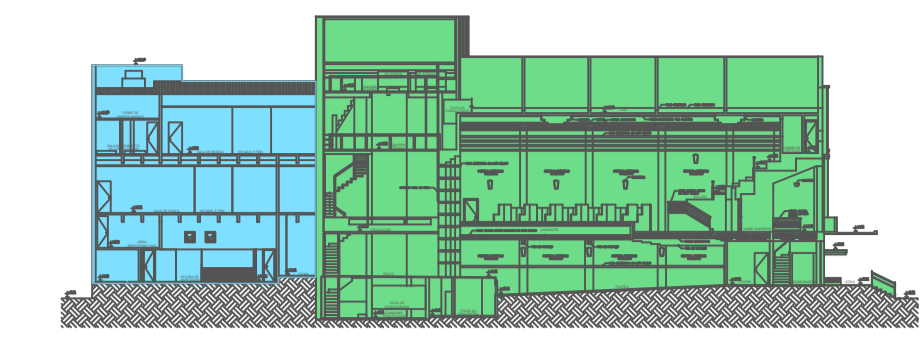

1 CORTE A-1
ESCALA 1:500

- LEGENDA:**
- TEATRO
 - ANEXO
 - PRESERVAR
 - CONSTRUIR
 - DEMOLIR

QUADRO DE ESQUADRIAS

PORTAS	CÓDIGO	QUANT.	DIMENSÃO		ESPECIFICAÇÕES
			LARGURA	ALTURA	
Abrir	P 1	01	0.60	2.10	Em madeira, 1 folha, com aplicação de verniz.
Abrir	P 2	01	0.90	2.10	Em madeira, 1 folha, com aplicação de verniz.

JANELAS	CÓDIGO	QUANT.	DIMENSÃO			ESPECIFICAÇÕES
			LARG.	ALT.	PEIT.	
Maxim-Ar	J 1	01	0.80	1.80	1.00	Em alumínio anodizado natural, em dois módulos, sendo o superior tipo maxim-ar e o inferior esquadria fixa. Com vidro transparente 4mm.
Fixa	J 2	01	2.55	1.80	1.00	Em alumínio anodizado natural, em tres módulos. Com vidro transparente 4mm.
Maxim-Ar	J 3	01	11.20	1.80	1.00	Em alumínio anodizado natural, dividida em 14 módulos duplos, sendo os superiores tipo maxim-ar e os inferiores esquadria fixa. Com vidro transparente 4mm.

ESPECIFICAÇÕES


- Teto
- 1 Forro em gesso, com pintura acrílica na cor branca
- △ Parede
- 1 Pintura acrílica na cor Branco Neve até o teto
- Piso
- 1 Piso cerâmico 60x60cm, P.E.I. - IV, anti-derrapante
- 2 Piso cimentado

OBS: MEDIDAS EXPRESSAS EM METROS. TODAS AS MEDIDAS DEVEM SER CONFERIDAS NO LOCAL.



PREFEITURA MUNICIPAL DE PETRÓPOLIS
Secretaria de Obras, Habitação e Regularização fundiária
Departamento de Obras Públicas

TÍTULO ESTUDO PARA ADAPTAÇÃO DE FACHADA (Planta baixa - SUBSOLO E PAV. TÉRREO)		PROJETO CORTE E FACHADA LATERAL	
LOCAL THEATRO DOM PEDRO Praça dos Expedicionários S/N - Centro - Petrópolis/RJ	ESCALA 1/100	FRANCHA 04/06	DATA OUT. / 2021
AUTOR DO PROJETO DE ARQUITETURA Secretaria de Obras - PMP		CARIMBO DO AUTOR DO PROJETO DE ARQUITETURA	

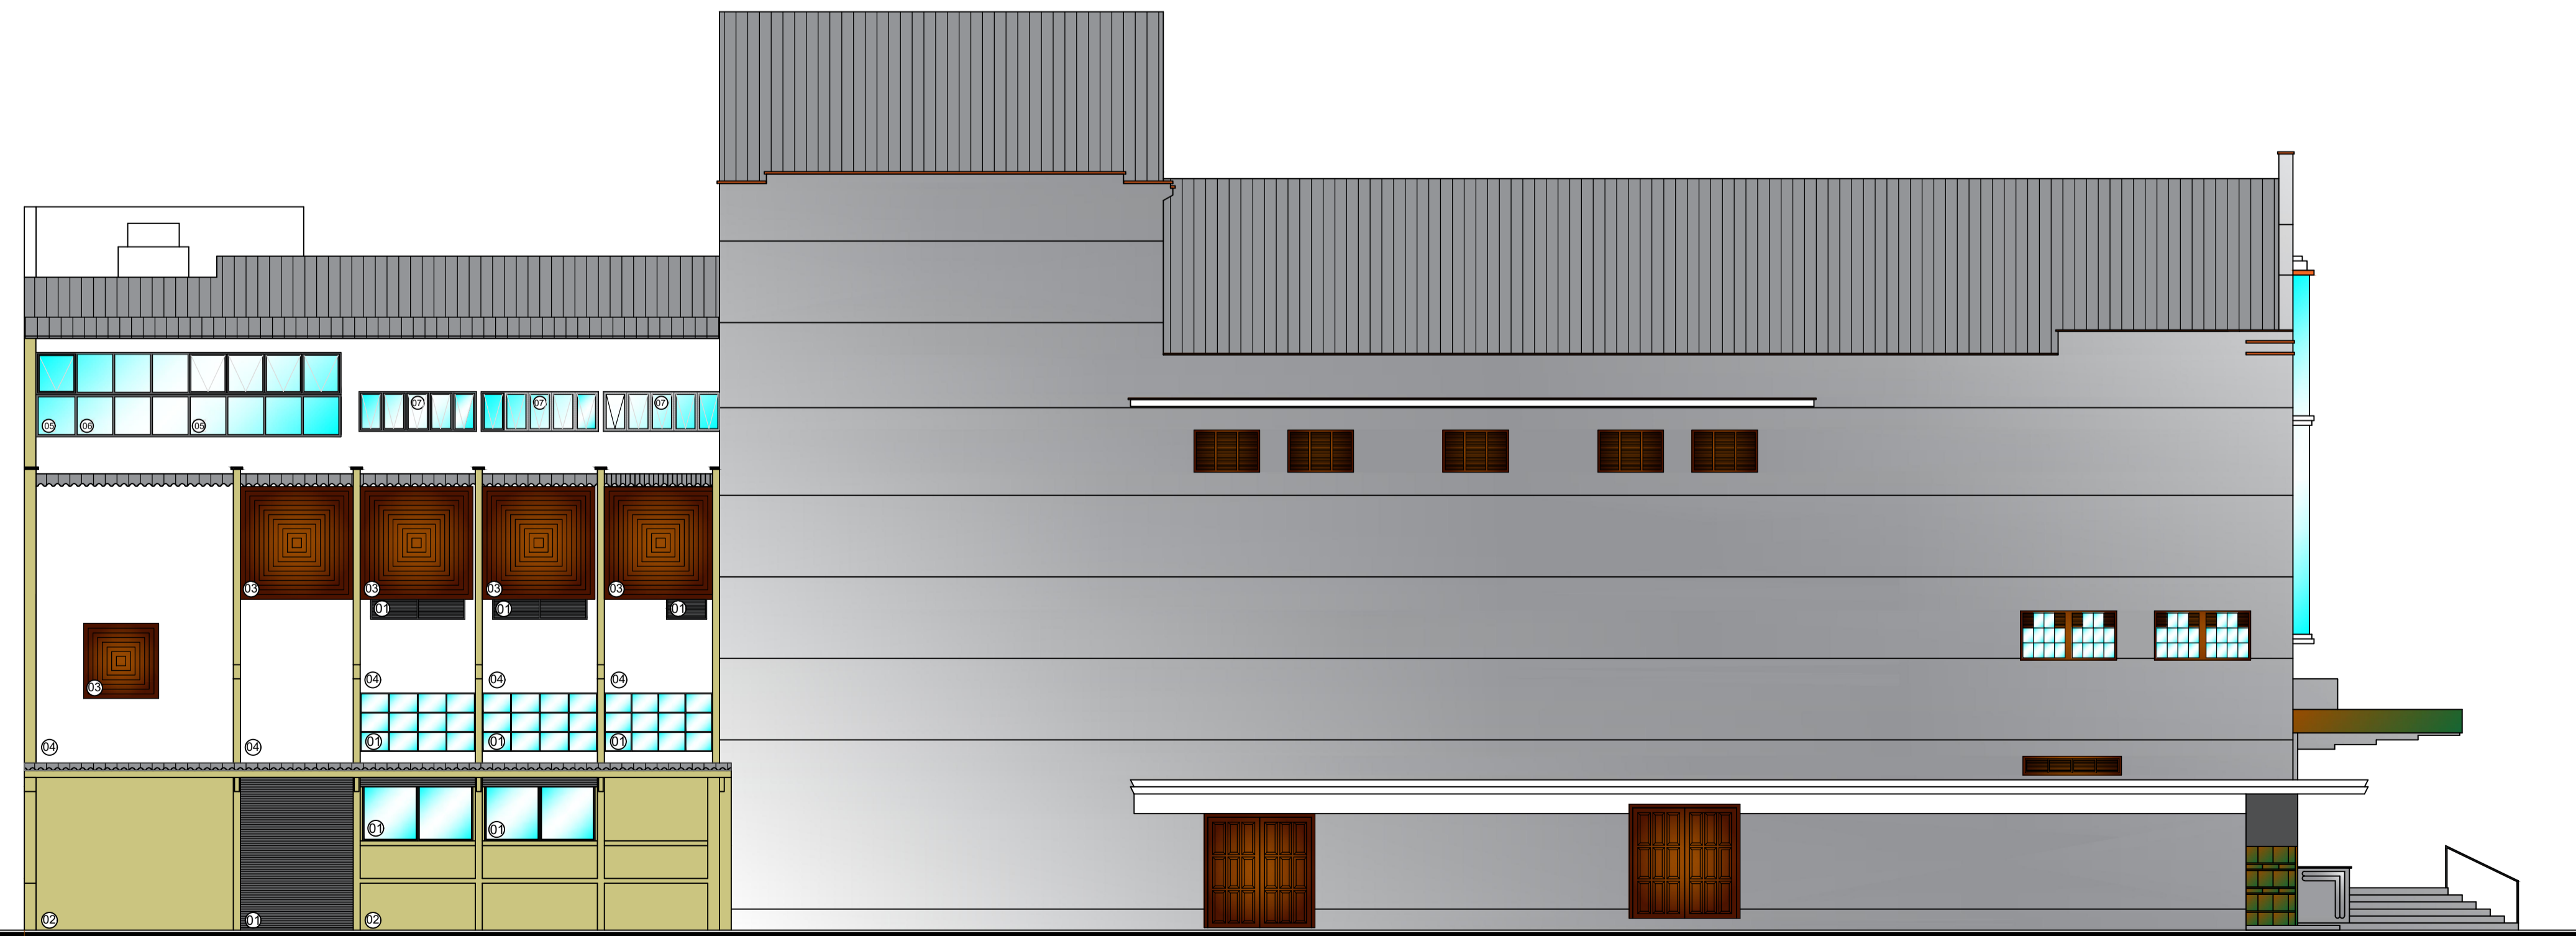

1 FACHADA LATERAL

VISTOS E CARIMBOS:

CÓDIGO DO PROJETO: