


2 PLANTA COBERTURA
ESCALA 1:500

LEGENDA:

- TEATRO
- ANEXO
- PRESERVAR
- CONSTRUIR
- DEMOLIR

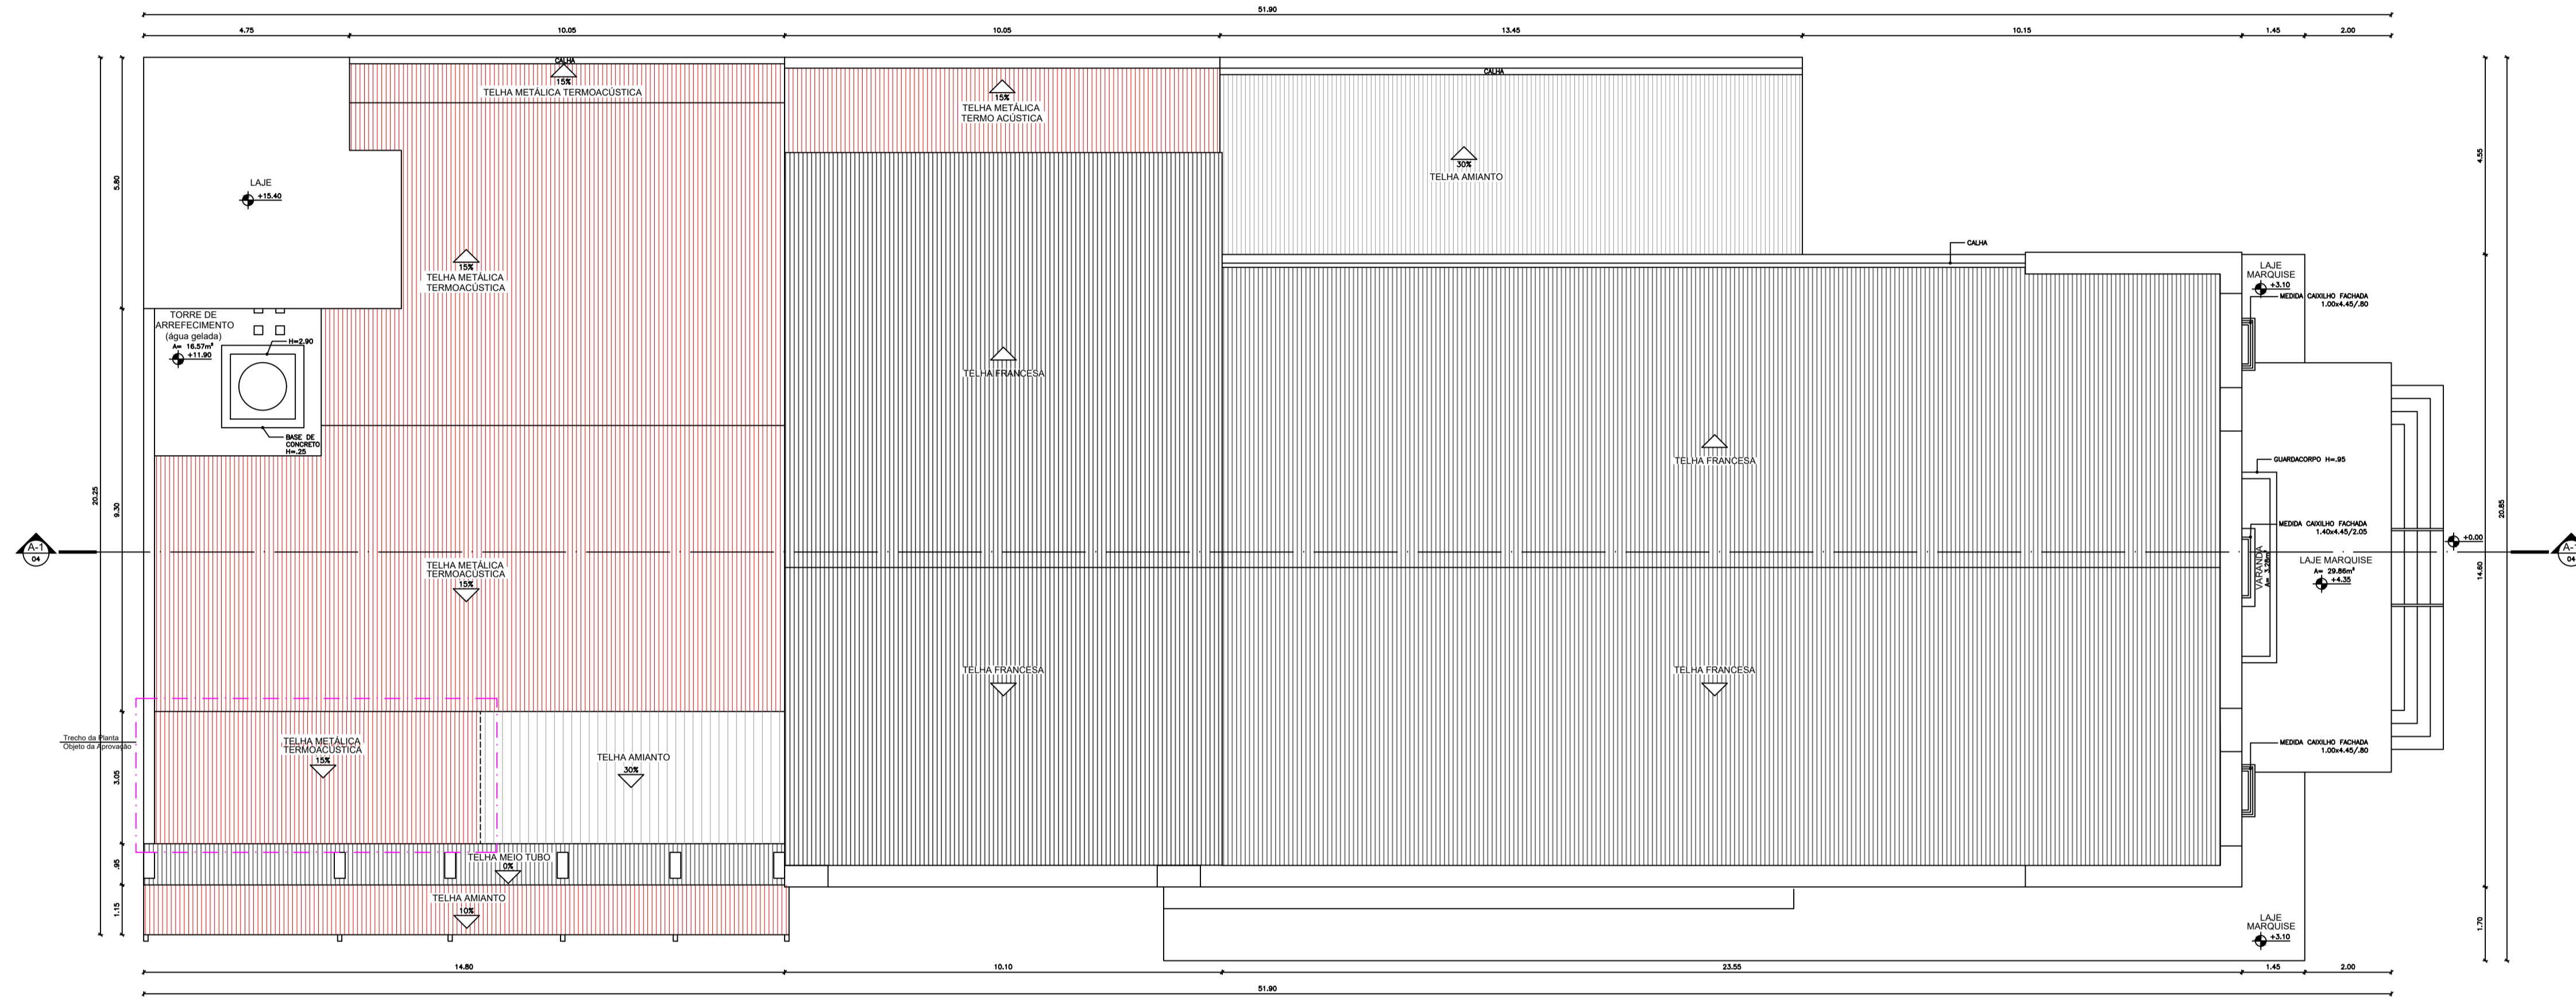

1 PLANTA COBERTURA

QUADRO DE ESQUADRIAS


PORTAS	CÓDIGO	DIMENSÃO		QUANT.	ESPECIFICAÇÕES
		LARGURA	ALTURA		
Abriu	P 1	0.60	2.10	01	Em madeira, 1 folha, com aplicação de verniz.
Abriu	P 2	0.90	2.10	01	Em madeira, 1 folha, com aplicação de verniz.

JANELAS	CÓDIGO	DIMENSÃO			QUANT.	ESPECIFICAÇÕES
		LARG.	ALT.	PEIT.		
Maxim-Ar	J 1	0.80	1.80	1.00	01	Em alumínio anodizado natural, em dois módulos, sendo o superior tipo maxim-ar e o inferior esquadria fixa. Com vidro transparente 4mm.
Fixa	J 2	2.55	1.80	1.00	01	Em alumínio anodizado natural, em tres módulos. Com vidro transparente 4mm.
Maxim-Ar	J 3	11.20	1.80	1.00	01	Em alumínio anodizado natural, dividida em 14 módulos duplos, sendo os superiores tipo maxim-ar e os inferiores esquadria fixa. Com vidro transparente 4mm.

ESPECIFICAÇÕES

- Teto
- 1 Forro em gesso, com pintura acrílica na cor branca
- Parede
- 1 Pintura acrílica na cor Branco Neve até o teto
- Piso
- 1 Piso cerâmico 60x60cm, P.E.I.- IV, anti-derrapante
- 2 Piso cimentado

OBS: MEDIDAS EXPRESSAS EM METROS. TODAS AS MEDIDAS DEVEM SER CONFERIDAS NO LOCAL.

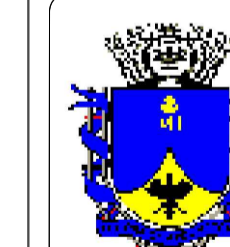

PREFEITURA MUNICIPAL DE PETRÓPOLIS

Secretaria de Obras, Habitação e Regularização fundiária
Departamento de Obras Públicas

TÍTULO ESTUDO PARA ADAPTAÇÃO DE FACHADA (Planta baixa - SUBSOLO E PAV. TÉRREO)	PROJETO CORTE E FACHADA LATERAL
LOCAL THEATRO DOM PEDRO Praça dos Expedicionário S/N - Centro - Petrópolis/RJ	ESCALA 1/100
AUTOR DO PROJETO DE ARQUITETURA Secretaria de Obras - PMP	FRANCHA 05/06
	DATA OUT. / 2021
	CARIMBO DO AUTOR DO PROJETO DE ARQUITETURA

VISTOS E CARIMBOS:

CÓDIGO DO PROJETO: