




PLANTA BAIXA - BG12 1:20

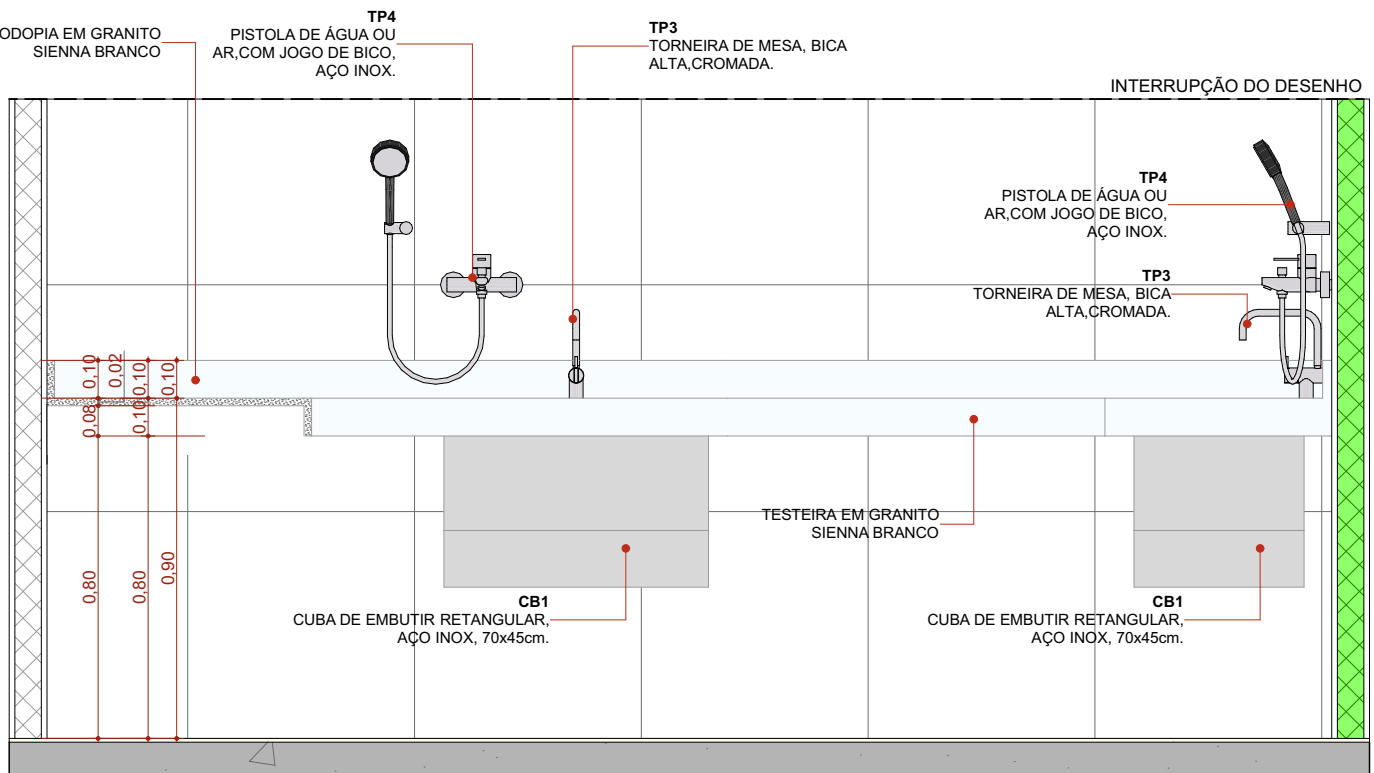

ELEVAÇÃO 01 - BG12 1:20

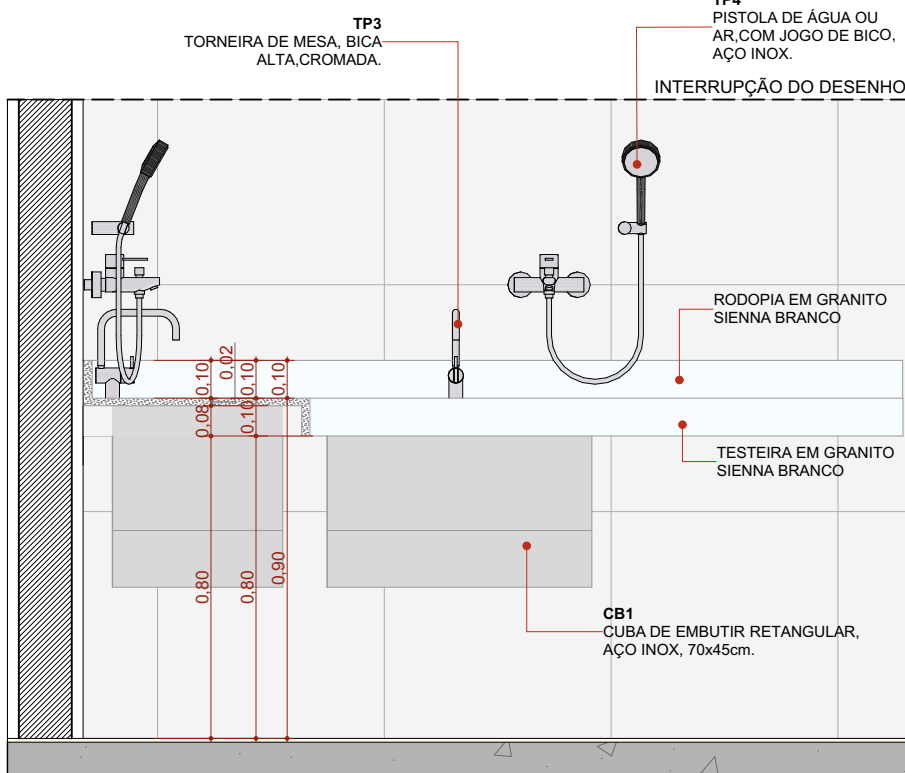


CORTE A - BG12 1:20

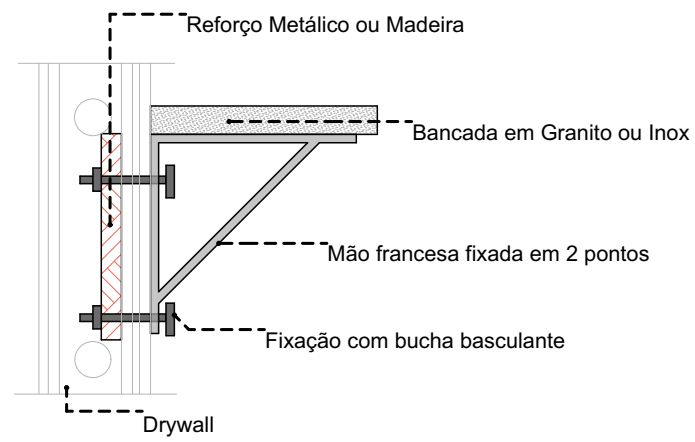


DETALHE 01: REFORÇO EM DRYWALL


Escala: 1:20

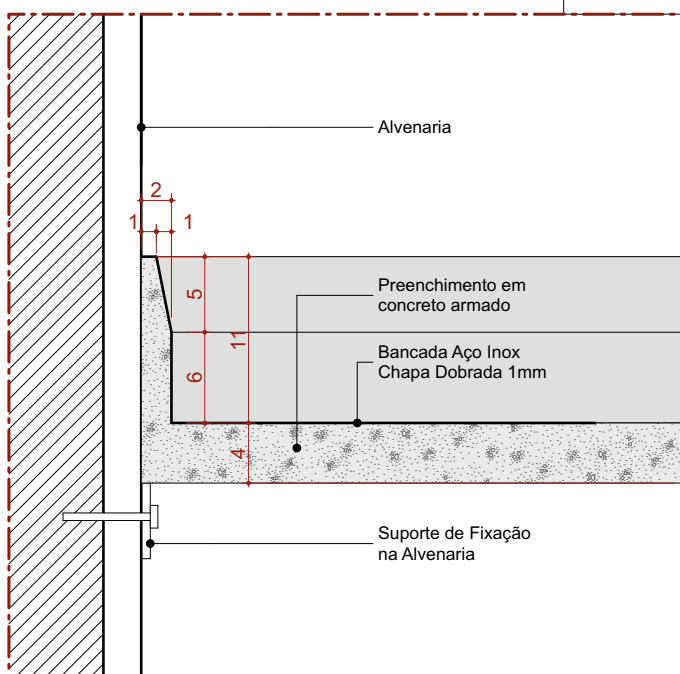


Det. B.1.a
Bancada de Inox
Detalhe Frontão - Área Molhada
Escala 1:5

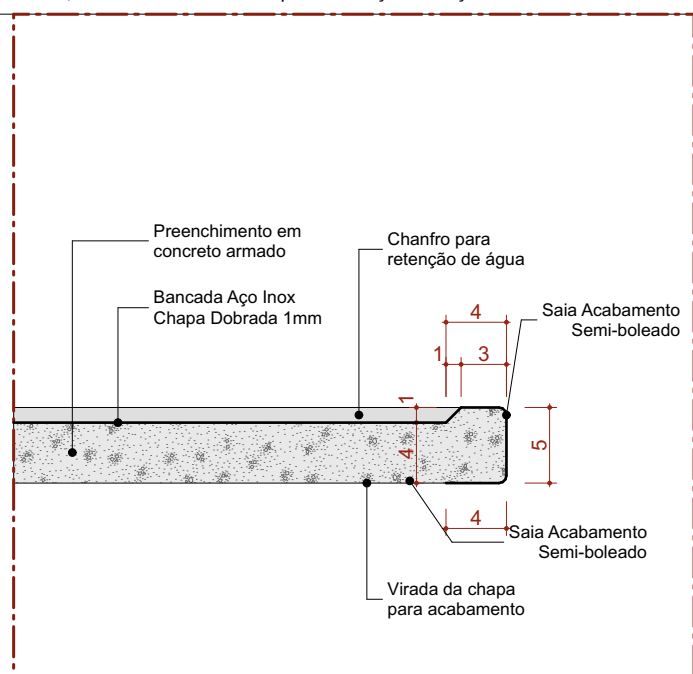


Det. B.1.b
Bancada de Inox
Detalhe Saida - Área Molhada
Escala 1:5

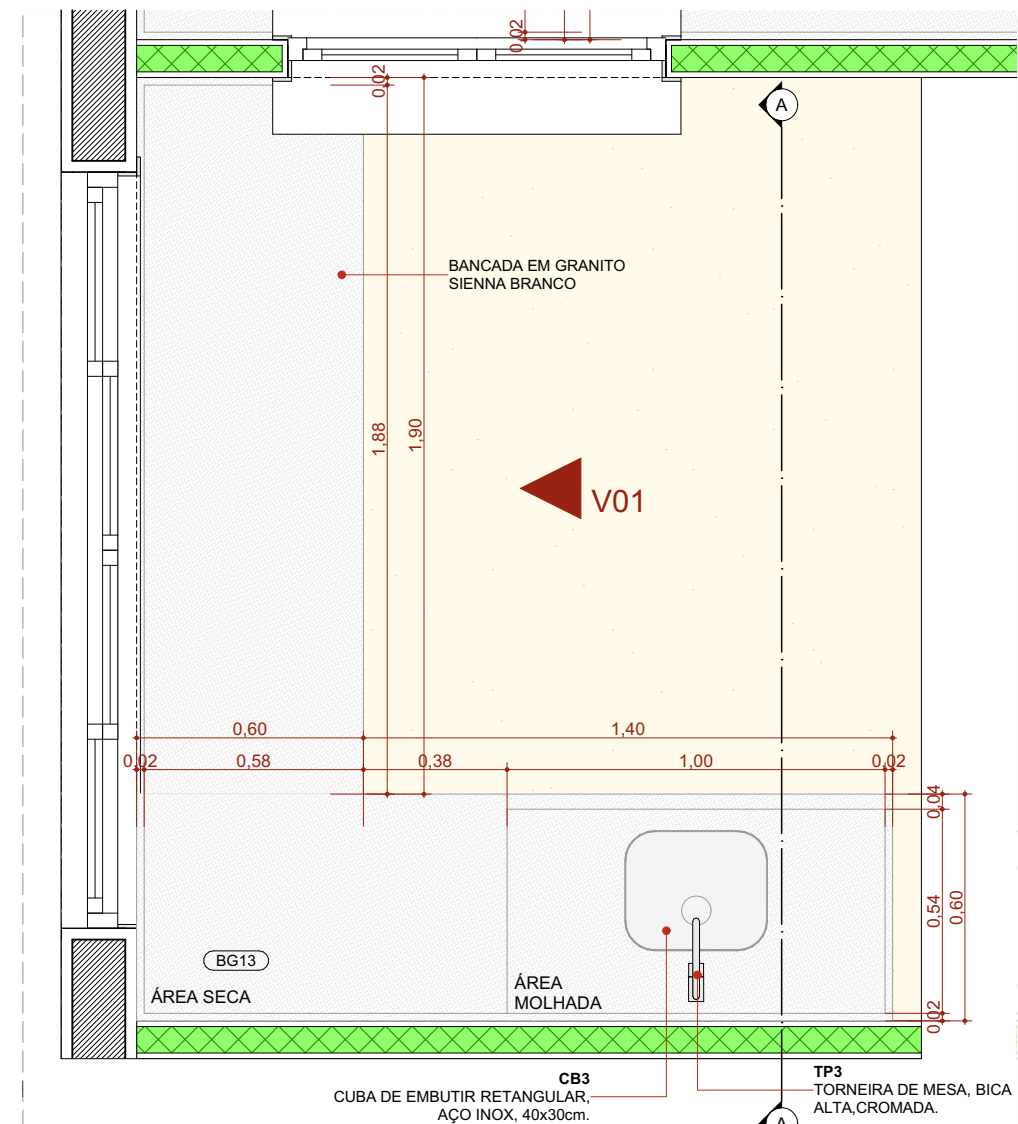


PLANTA BAIXA - BG13 1:20

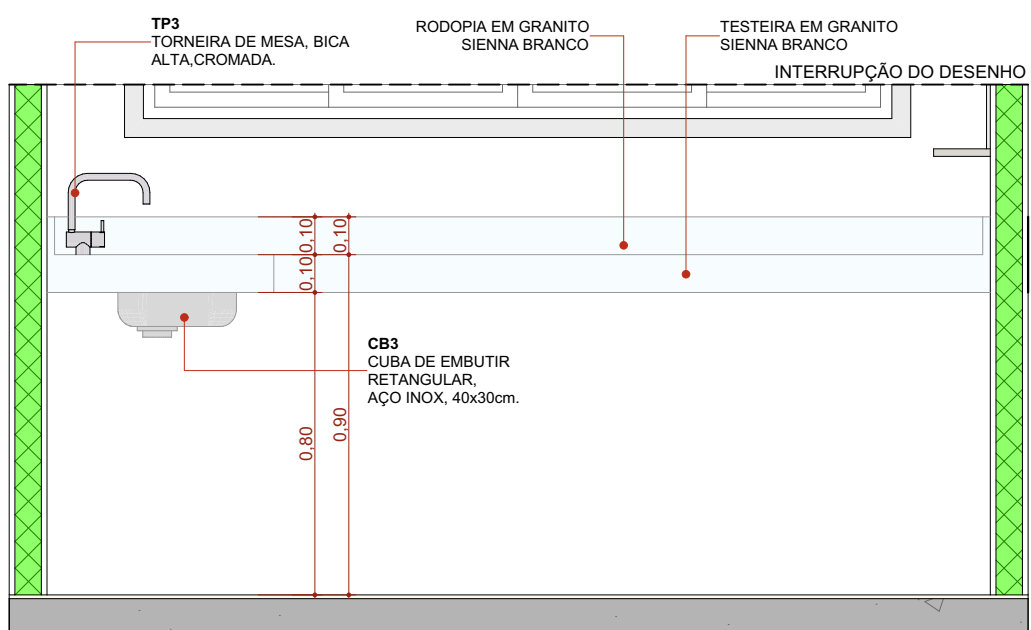


ELEVAÇÃO 01 - BG13 1:20

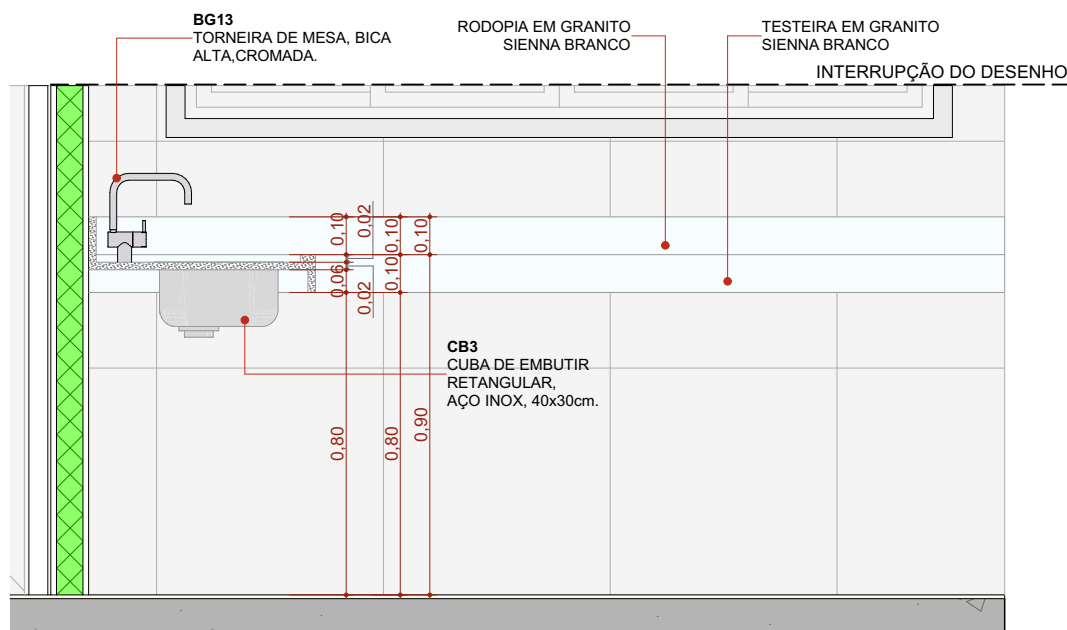


CORTE A - BG13 1:20

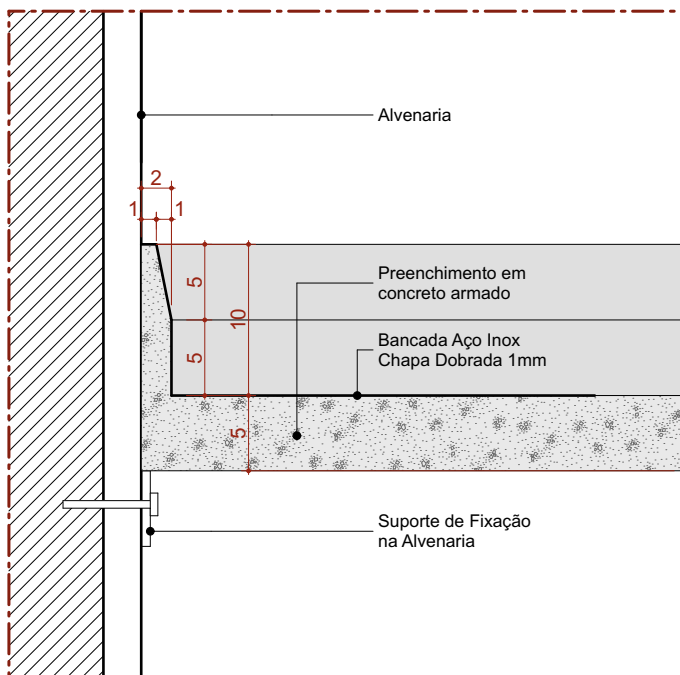


Det. B.1.c
Bancada de Inox
Detalhe Frontão - Área Seca
Escala 1:5

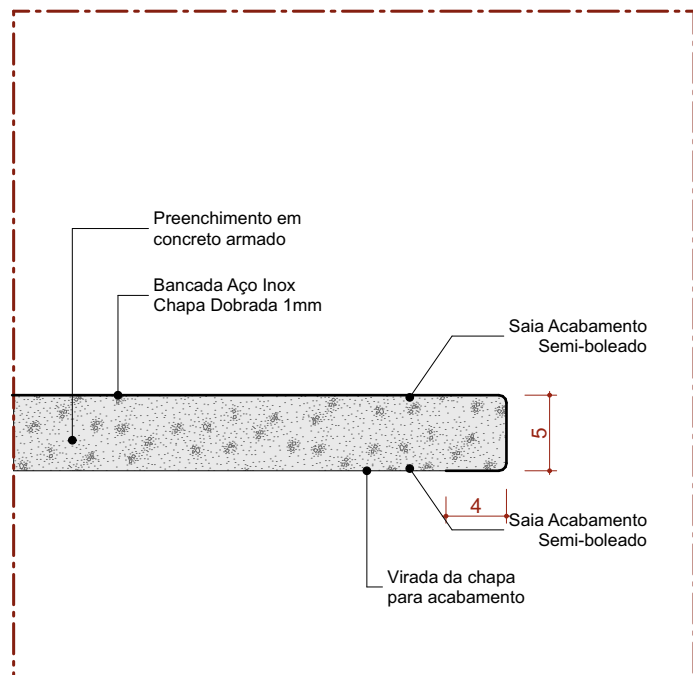


Det. B.1.d
Bancada de Inox
Detalhe Saida - Área seca
Escala 1:5

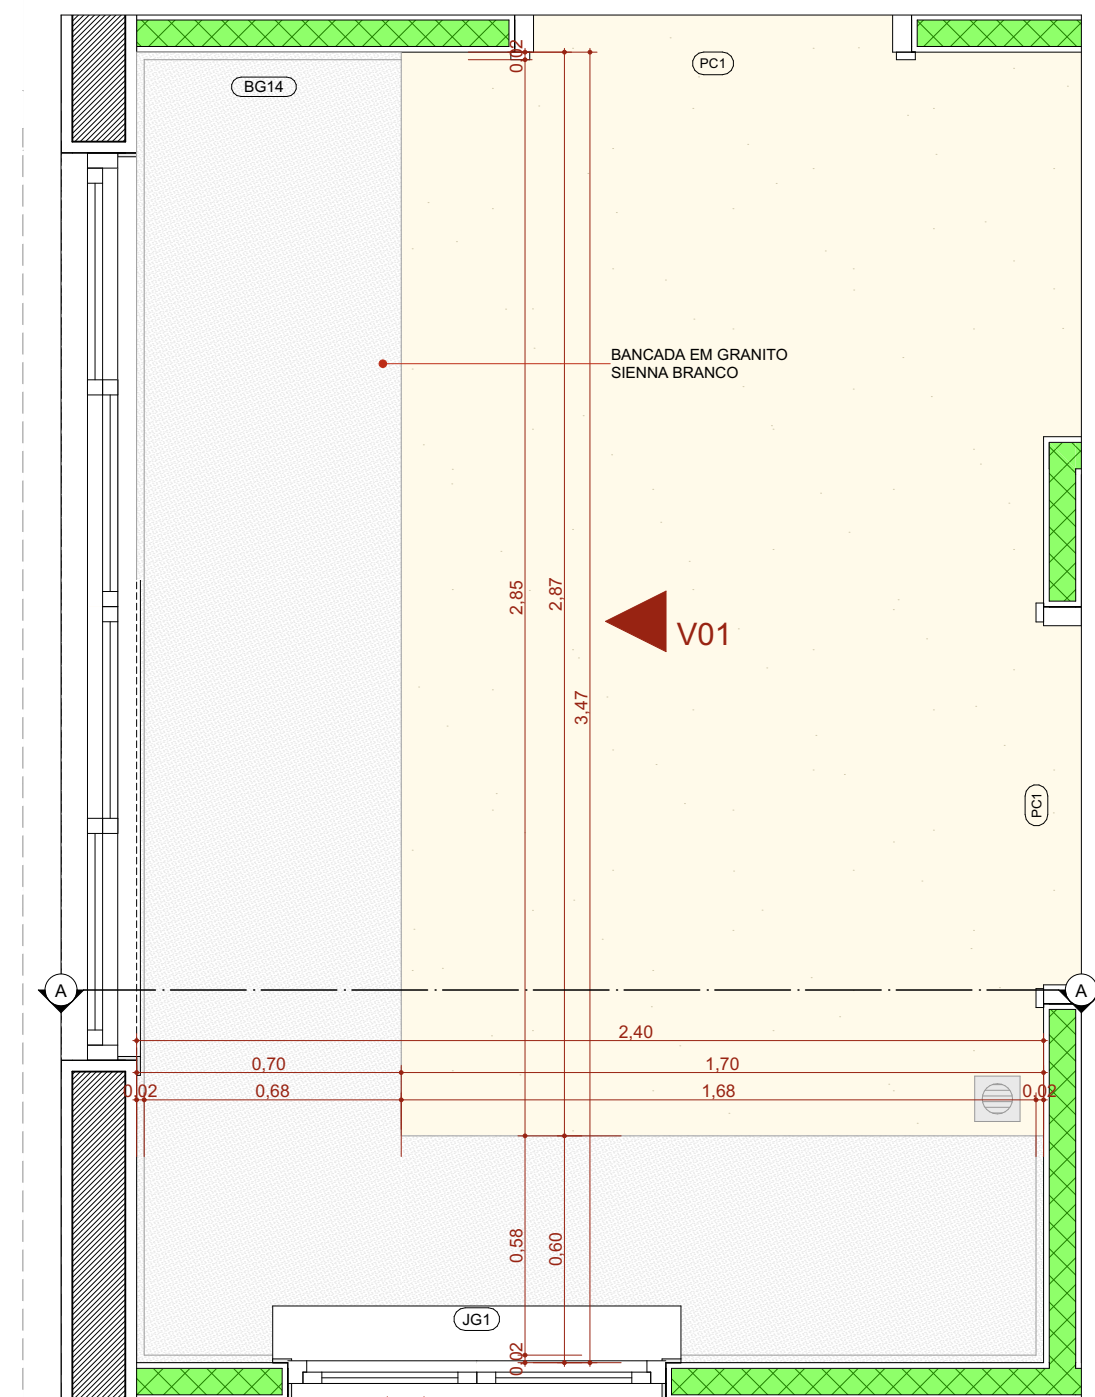

PLANTA BAIXA - BG14 1:20

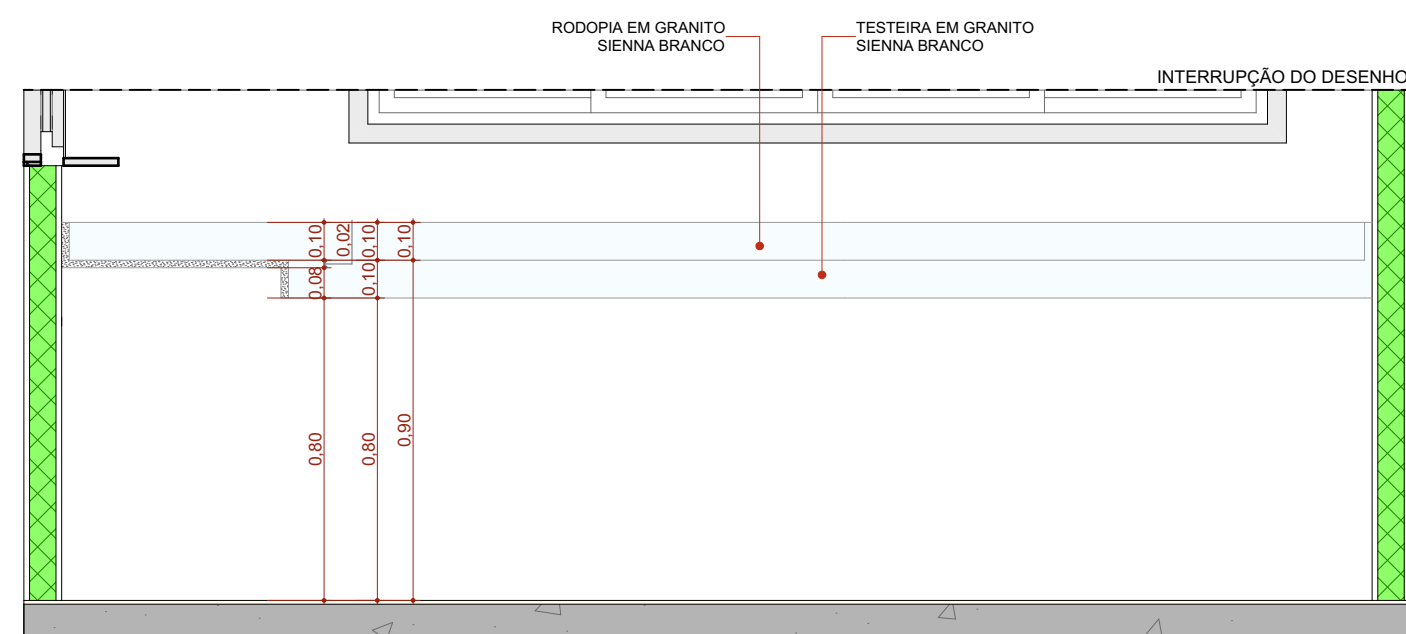

ELEVAÇÃO 01 - BG14 1:20

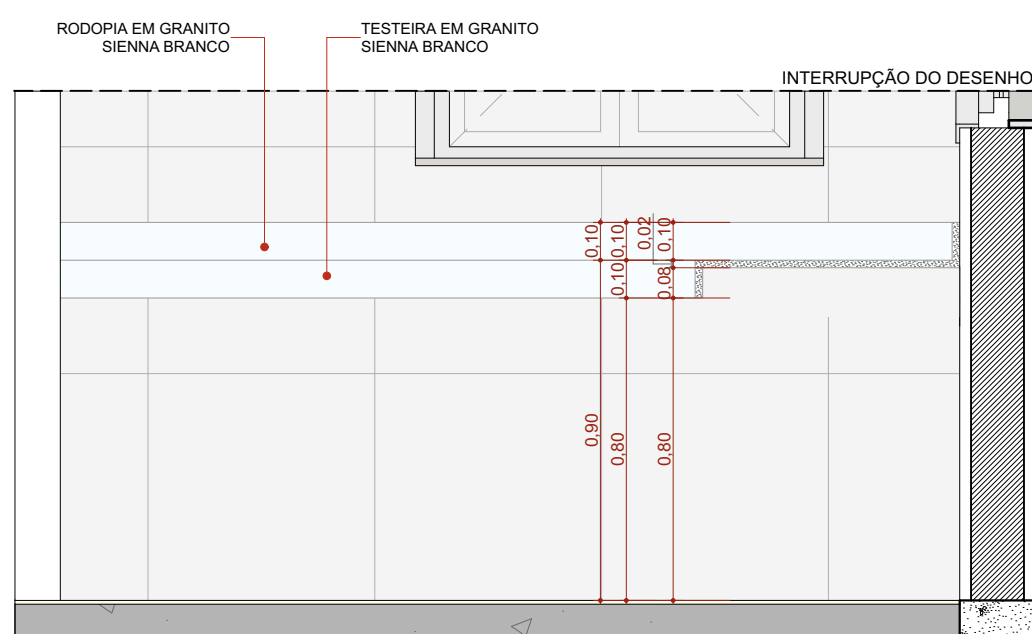

CORTE A - BG14 1:20

| Quadro de louças, metais e equipamentos | | |
|---|------|---|
| Cód. | Qty. | Descrição |
| BA1 | 35 | Barra de apoio, reta, fixa, em aço inox, 170cm, com diâmetro de empunhadura de 30mm. Deverão ser instaladas nos banheiros PCD como suporte para o uso dos equipamentos. |
| BA2 | 52 | Barra de apoio, reta, fixa, em aço inox, 140cm, com diâmetro de empunhadura de 30mm. Deverão ser instaladas nos banheiros PCD como suporte para o uso dos equipamentos e nas portas. |
| BA3 | 54 | Barra de apoio, reta, fixa, em aço inox, 180cm, com diâmetro de empunhadura de 30mm. Deverão ser instaladas nos banheiros PCD como suporte para o uso dos equipamentos. |
| BC1 | 2 | Banco articulado nos banheiros adaptados, com estrutura em aço inox, assento em polipropileno na cor branco, fixado na parede com sistema de travamento na vertical, dimensão 70cm x 45cm, com estrutura que suporte até 150kg. |
| BE1 | 6 | Botão de emergência, item de acessibilidade para banheiros. |
| BS1 | 37 | Bacia sanitária com caixa de descarga acoplada, na cor branco, inclusive assento na cor branco, contendo conjunto de fixação, anel de vedação e engate plástico. |
| CB1 | 2 | Cuba para desinfecção de endoscópio. Dimensão 70x45cm profundidade de 50cm. |
| CB2 | 6 | Cuba de embutir redonda em louça, cor branco, dimensão de 30cm ou equivalente. Incluso válvula de metal cromado e sifão flexível em PVC. |
| CB3 | 23 | Cuba retangular, em aço inox, dimensão de 40x30cm ou equivalente. Incluso válvula de metal cromado e sifão flexível em PVC. |
| CB4 | 1 | Cuba grande em aço inox, feita sobre medida. |
| CH1 | 6 | Chuveiro elétrico |
| DC1 | 17 | Ducha higiênica com registro. |
| LV1 | 103 | Lavatório com coluna suspensa em louça, cor branco. Acabamento em coluna suspensa. Incluso válvula de metal cromado e sifão flexível em PVC. |
| LV2 | 9 | Lavatório de canto em louça, cor branca. Incluso válvula de metal cromado e sifão flexível em PVC. |
| MC | 1 | Mictório com válvula, na cor branco, contendo conjunto de fixação, anel de vedação. |
| PD1 | 7 | Pia de despejo/Expurgo hospitalar, em aço inox, com válvula de descarga tipo hidra ou similar. |
| RS1 | 62 | Ralo sifonado com tampa escamoteável, dimensões 15 x 15cm. |
| TM1 | 118 | Torneira de mesa, bica baixa, acionamento por pressão, acabamento cromado. |
| TP1 | 13 | Torneira de parede, para tanque e jardim, com adaptador para mangueira, acabamento e acessórios para fixação e instalação. |
| TP2 | 6 | Torneira de parede cirurgica, acionamento por cotovelo com alavanca longa. Acabamento cromado |
| TP3 | 25 | Torneira de mesa, bica alta, acionamento por cotovelo, acabamento cromado. |
| TP4 | 2 | Pistola de água ou ar, com jogo de bico em aço e inox para diferentes instrumentais médicos, com mangueira em espiral flexível e engate rápido. Adaptadores para rede de água ou ar e mangueira. |
| TQ1 | 5 | Tanque em louça, com coluna, com branca. Acessórios para instalação e fixação cromados |

| REVISÃO | ALTERAÇÃO | DATA |
|---------|---|------------|
| R00 | EMIÇÃO INICIAL | 05/03/2024 |
| R01 | COMPATIBILIZAÇÃO COM PROJETO ESTRUTURAL | 22/03/2024 |
| R02 | COMPATIBILIZAÇÃO COM PROJETO ESTRUTURAL | 08/04/2024 |
| R03 | COMPATIBILIZAÇÃO COM O MAGNETO | 23/04/2024 |
| R04 | DETALHES, LOGO, BRISE, REFORÇO BANCADAS | 09/12/2024 |

TÍTULO DO PROJETO
POLICLÍNICA
PROPRIETÁRIO
MINISTÉRIO DA SAÚDE
SECRETARIA DE ATENÇÃO ESPECIALIZADA A SAÚDE
CNPJ
00394544010903
ENDEREÇO
Secretaria de Atenção Especializada à Saúde
Esplanada dos Ministérios Bloco G Edifício Sede - Ministério da Saúde
CEP 70. 058-900 - Brasília- DF
AUTORIA
Mirela Pilon Pessatti – CAU A 25669-2
Simone Prado – CAU A 36015-5
Victória Angeli Capovilla – CAU A 247156-6



DETALHAMENTO DE BANCADAS 05

DESCRIÇÃO DA ETAPA

PROJETO EXECUTIVO DE ARQUITETURA

| NOME: PRANCHA - ARQUIVO | REVISÃO | UNIDADE | DATA | ESCALA |
|-------------------------------|---------|---------|------------|----------|
| MS_POL_PE_AQ_21_DET. BANCADAS | R04 | METROS | 10/12/2024 | INDICADA |

DIREITOS AUTORAIS RESERVADOS CONFORME LEGISLAÇÃO NACIONAL E INTERNACIONAL

FOLHA 01
84,10 x 59,40