



1 PLANTA BAIXA 3º PAVIMENTO

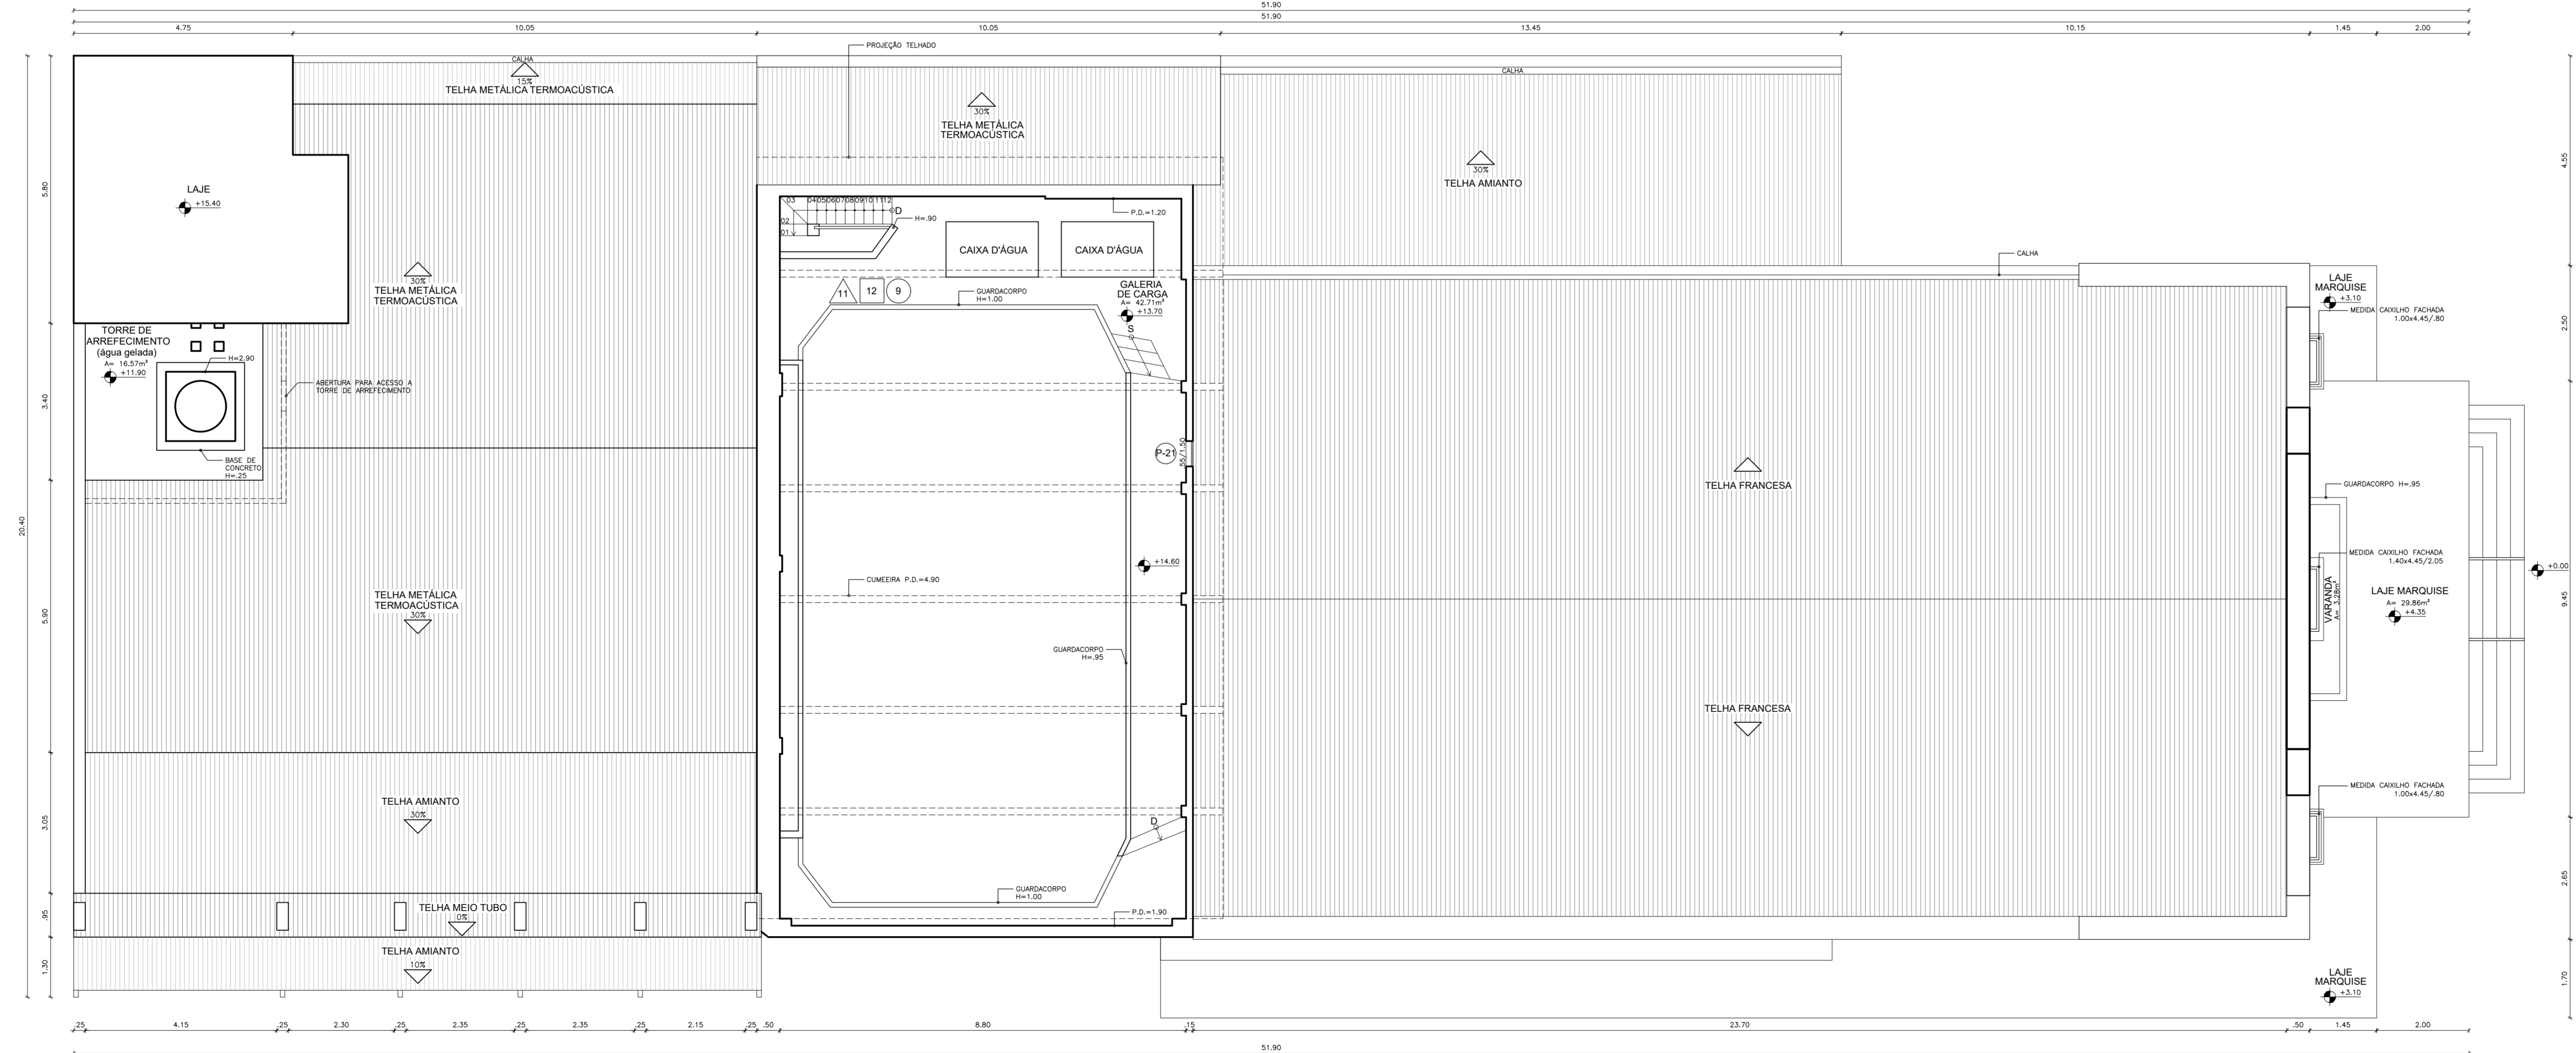

2 PLANTA BAIXA GALERIA DE CARGA

- ▲ PISO
- 1 GRANITO PRETO
- 2 PISO CERÂMICO 30x30cm
- 3 GRANITINA
- 4 PORCELANATO 60x60 BROADWAY LINE Cód. 24672 PORTOBELLO
- 5 PISO ASSALHO DE MADEIRA TIPO PARQUET FLORESTA DO BRASIL LÍNEA TRADICIONAL CUMARU 15x20cm
- 6 PISO VINÍLICO ESPORTIVO ACE MULTISE 2.2 WOOD NATURA 367
- 7 GRANITO BRANCO
- 8 CARPETE AZUL
- 9 ASSALHO DE MADEIRA
- 10 TACOS DE MADEIRA
- 11 CONCRETO
- 12 CARPETE PRETO
- 13 LADRELHO HIDRÁULICO
- PAREDE
- 1 REV. RETANGULAR TUBA LIVERPOOL PORTOBELLO
- 2 REV. LIVERPOOL WHITE TUBA PORTOBELLO
- 3 TINTA ACRÍLICA CREME
- 4 WOOD WALL - PARQUET SOBRE - PAINEL CUMARU COM SUBCORRENTURA DE LAJE DE VIDRO
- 5 ESPELHO
- 6 PO DE PEDRA
- 7 CERÂMICA
- 8 REV. PAREDE CERÂMICA 15x15
- 9 PINTURA
- 10 ISOLANTE TÉRMICO
- 11 PINTURA ACRÍLICA
- 12 PINTURA ACRÍLICA PRETO FOSCO
- 13 ALVENARIA SEM REBOCO
- 14 EMBOSSO
- 15 TINTA ACRÍLICA BRANCA
- 16 TINTA ACRÍLICA VERMELHO
- 17 TINTA ACRÍLICA AZUL
- TETO
- 1 GESSO
- 2 PINTURA BRANCA ACRÍLICA
- 3 LAJE DE CONCRETO
- 4 PINTURA ACRÍLICA
- 5 FIBRA ACÚSTICA MINERAL - HUNTER DOUGLAS
- 6 VIGAS APARENTES
- 7 PINTURA
- 8 TELHADO APARENTE
- 9 PINTURA PRETO FOSCO
- 10 PINTURA CREME
- 11 ASSALHO DE MADEIRA
- 12 PINTURA ACRÍLICA VERMELHA
- 13 TELHA MET. COM ISOLAMENTO TÉRMICO ACÚSTICO EM FIBRA MINERAL DE POLIURETANO INJETADO ESP. 40mm, ESP. DA CHAPA 0,8mm COM PINTURA.
- ▼ RODAPÉ
- 1 MADEIRA
- 2 SOCO EM ARGAMASSA
- 3 GRANITINA
- 4 CERÂMICO
- 5 GRANITO PRETO
- 6 PORCELANATO BROADWAY LINE Cód. 24672 PORTOBELLO
- 7 MADEIRA 150x20 VERNIZ INCOLOR FOSCO

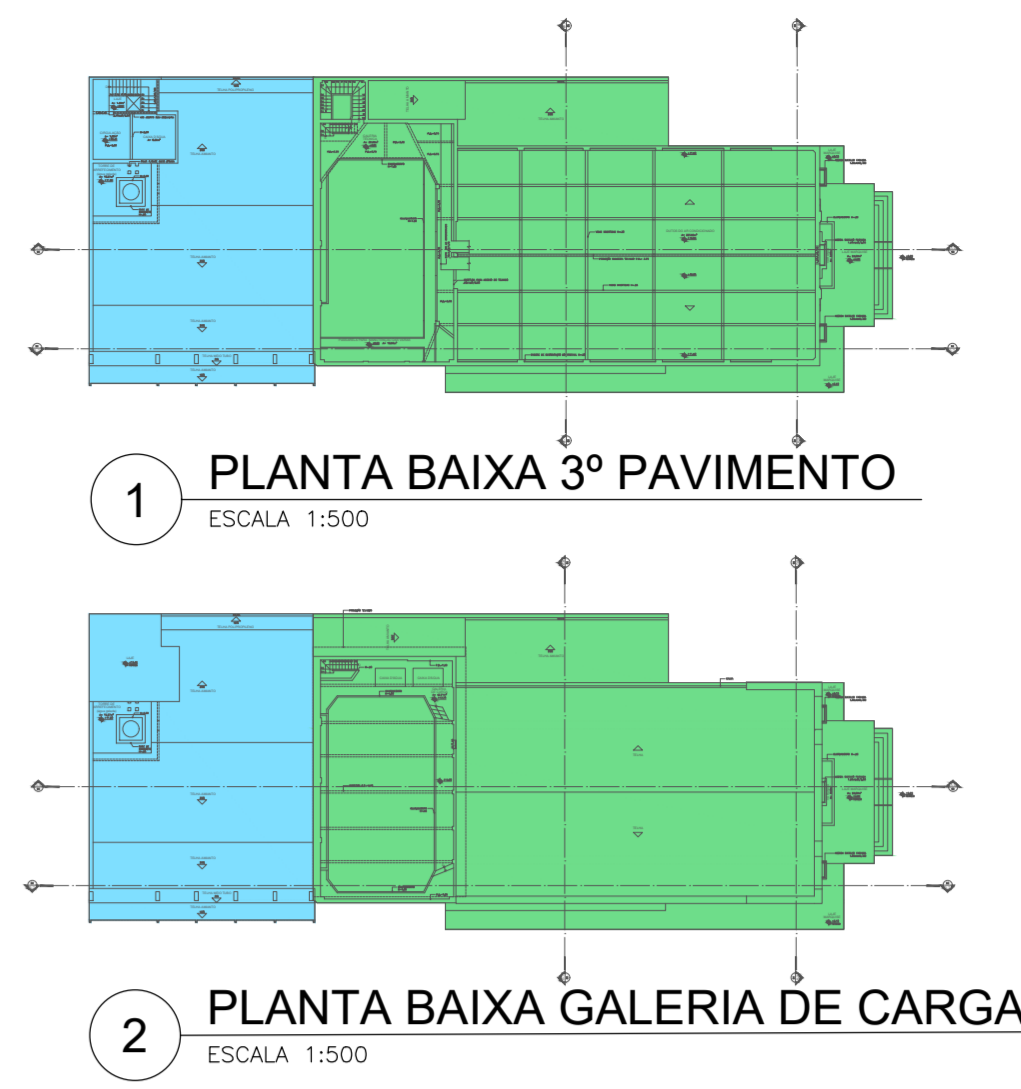

LEGENDA:

- TEATRO
- ANEXO
- ▲ PISO
- PAREDE
- TETO
- ▼ RODAPÉ

RELAÇÃO DE ESQUADRIAS:

TIPO	Nº	LARGURAS	ALTURAS	PISTOLOS	ESPECIFICAÇÕES
PORTAS:	1	4.10	2.90		ABRE-QUADRO FOLHA QUAD. FIXA 4.10x2.90MM - VÉRIO - FERRO
	2	0.70	2.10		ABRE-QUADRO MADEIRA
	3	2.00	2.10		ABRE-QUADRO MADEIRA
	4	2.30	2.35		ABRE-QUADRO MADEIRA
	5	0.70	2.10		ABRE-QUADRO MADEIRA
	6	0.85	2.10		ABRE-QUADRO MADEIRA
	7	0.80	2.10		ABRE-QUADRO MADEIRA
	8	1.00	2.40		COMPR. QUADRO FOLHA - VÉRIO - FERRO
	9	0.80	2.10		ABRE-QUADRO MADEIRA
	10	1.00	2.10		COMPR. QUADRO FOLHA - VÉRIO - FERRO
	11	2.40	2.20		COMPR. QUADRO
	12	1.40	2.10		ABRE-QUADRO MADEIRA
JANELAS:	13	0.80	2.10		ABRE-QUADRO MADEIRA - VÉRIO
	14	1.00	2.10		COMPR. QUADRO MADEIRA - VÉRIO
	15	1.10	3.00		ABRE-QUADRO FOLHA MADEIRA
	16	0.80	2.80		ABRE-QUADRO MADEIRA - VÉRIO
	17	0.60	2.80		COMPR. QUADRO MADEIRA - VÉRIO
	18	1.60	2.10		ABRE-QUADRO FOLHA - VÉRIO
	19	0.80	2.10		ABRE-QUADRO FOLHA - VÉRIO
	20	1.00	1.80		ABRE-QUADRO MADEIRA - VÉRIO
	21	0.85	1.50		ABRE-QUADRO MADEIRA - VÉRIO
	22	0.80	2.10		TEMPERADO VÉRIO - VÉRIO
	23	0.55	1.15	0.70	ABRE-QUADRO VENEZIANA MADEIRA - VÉRIO
	24	2.00	0.30	2.45	FIXA - MADEIRA
25	1.10	0.35	1.50	FIXA - MADEIRA - VÉRIO	
26	1.10	0.75	1.85	BAZILICA - VÉRIO - FERRO	
27	1.30	0.75	1.85	BAZILICA - VÉRIO - FERRO	
28	1.00	0.35	1.95	BAZILICA - VÉRIO - FERRO	
29	2.80	0.40	2.50	FIXA - VENEZIANA - MADEIRA	
30	1.20	0.80	1.95	BAZILICA - VÉRIO - FERRO	
31	2.45	1.40	2.75	COMPR. QUADRO FOLHA - VÉRIO - FERRO	
32	1.00	1.50	0.85	COMPR. QUADRO FOLHA - MADEIRA - VÉRIO	
33	1.30	1.70	1.35	FIXA - VÉRIO - FERRO	
34	1.30	1.70	1.35	FIXA - VENEZIANA - MADEIRA - VÉRIO	
35	2.05	1.05	1.20	FIXA - VENEZIANA - MADEIRA - VÉRIO	
36	1.00	0.80	1.10	BAZILICA - VÉRIO - FERRO	
37	1.25	0.80	1.90	BAZILICA - VÉRIO - FERRO	
38	2.45	1.25	2.70	BAZILICA - VÉRIO - FERRO	
39	2.40	1.80	2.70	COMPR. QUADRO	
40	2.40	1.30	2.70	FIXA - VÉRIO - FERRO	
41	0.80	0.70	0.50	BAZILICA - MADEIRA - VÉRIO	
42	2.80	0.30	2.60	BAZILICA - VENEZIANA - MADEIRA - VÉRIO	
43	1.35	1.15	0.80	QUADRO VENEZIANA - MADEIRA - VÉRIO	
44	0.80	0.40	1.00	FIXA - VENEZIANA - AÇO	
45	1.90	0.40	1.00	FIXA - VENEZIANA - AÇO	
46	0.80	0.60	0.75	ABRE-QUADRO MADEIRA	
47	1.20	1.70	10.80	FIXA - VÉRIO - FERRO	
48	1.80	0.95	1.35	BAZILICA - VÉRIO - FERRO	
49	3.70	0.85	1.65	BAZILICA - CORTA-MOLDES E FIXA - ALUMÍNIO - VÉRIO	
50	2.80	0.85	0.80	BAZILICA - CORTA-MOLDES E FIXA - ALUMÍNIO - VÉRIO	
51	2.45	0.85	1.65	BAZILICA - CORTA-MOLDES E FIXA - VÉRIO - TUBA LINA ACOTUBA	
52	2.50	0.85	1.65	BAZILICA - CORTA-MOLDES E FIXA - VÉRIO - TUBA LINA ACOTUBA	
53	1.25	1.35	0.80	FIXA - MADEIRA	
54	1.85	1.35	1.50	BAZILICA - VÉRIO - FERRO	
55	0.85	0.55	0.90	BAZILICA - VÉRIO - FERRO	
56	1.80	1.00	2.40	BAZILICA - VÉRIO - FERRO	
57	2.10	1.60	0.80	BAZILICA - VÉRIO - FERRO	

PROJETO DE ARQUITETURA DO TEATRO DOM PEDRO, SITUADO NA PRAÇA DOS EXPEDICIONÁRIOS, CENTRO, PETRÓPOLIS - R. J.

CONFERIR MEDIDAS NO LOCAL - DIREITOS AUTORAIS RESERVADOS

PROJETO	PROJETO EXECUTIVO ESPECIFICAÇÕES DE MATERIAIS	15/08/2017	CRISTIANO ASSIS
REVISÃO	PLANTA BAIXA TERCEIRO PAVIMENTO e GALERIA DE CARGA	DATA	REVISOR

CLIENTE: PREFEITURA MUNICIPAL DE PETRÓPOLIS
 PROJETO: THEATRO DOM PEDRO
 PLANTA BAIXA TERCEIRO PAVIMENTO e GALERIA DE CARGA
 MAURICIO MELLO / CRISTIANO ASSIS

DATA: 04/05
 REVISÃO: 001
 DATA: 31/08/2017
 ESCALA: 1/75