
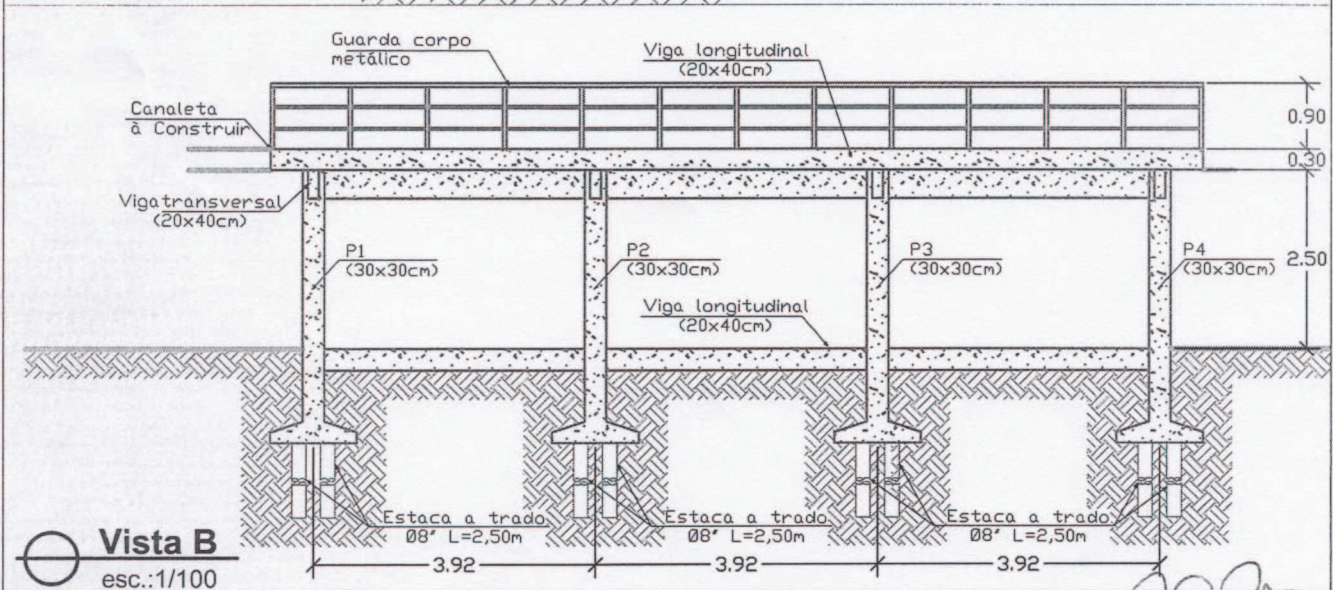
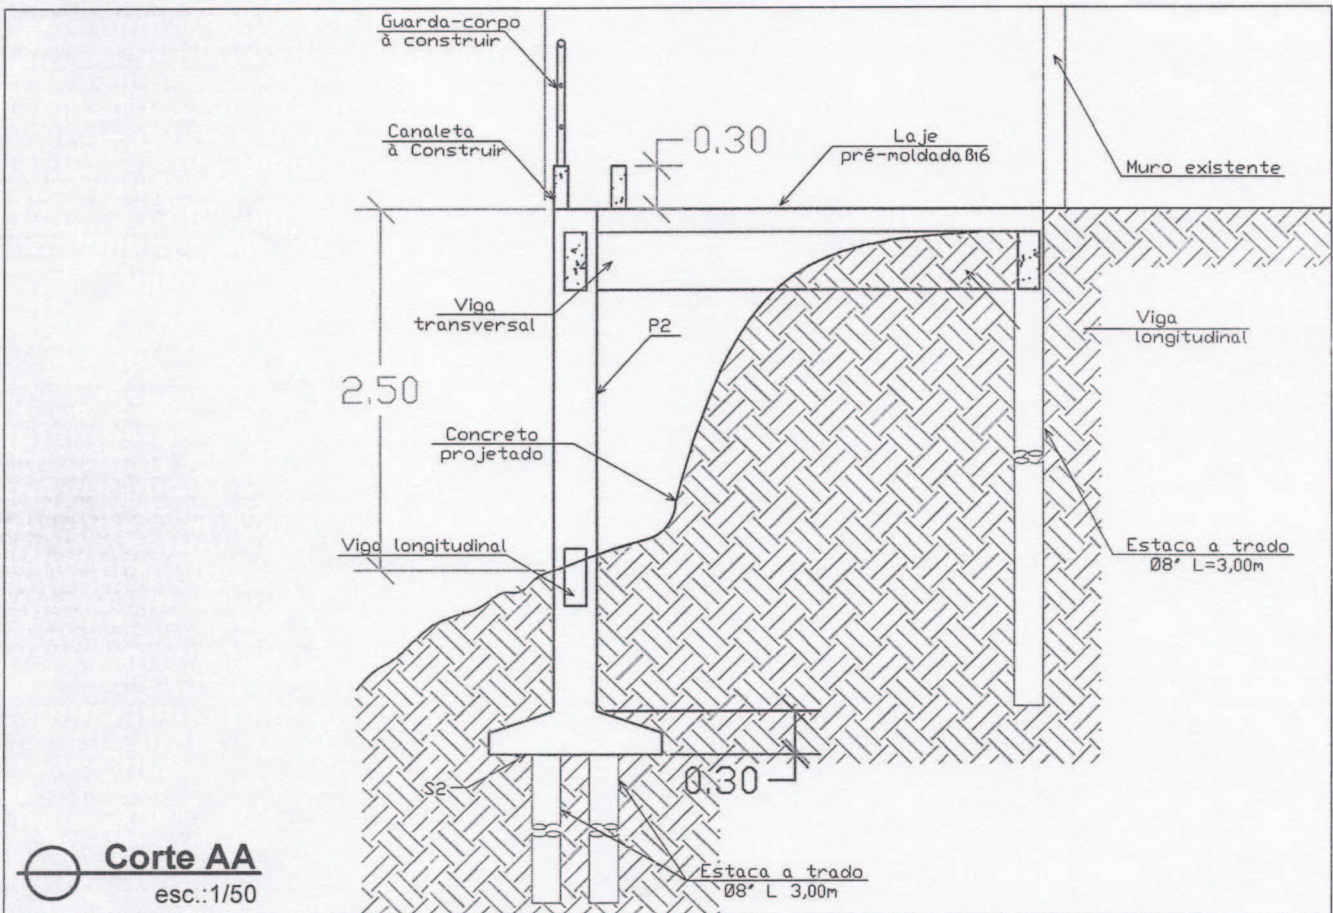


Rico
Ricardo Mauricio da Rocha
 ENGENHEIRO
 CREA N.º 40753-D - MAT. 0973

 Planta Baixa esc.: 1/100	PROJETO: Planta baixa Escala: 1/100	DEPOP Prancha N.º:
	PROJETO BASICO PARA CONSTRUÇÃO DE PASSARELA EM CONCRETO ARMADO LOCAL: Servidão na Rua Batista da Costa, nº 77B - Petrópolis - RJ	VISTO: DATA: Janeiro/2017
OBS: Todas medidas e cotas devem ser conferidas no local da obra.		

ms
 Folha 17
 SAD/PROGE



PREFEITURA MUNICIPAL DE PETRÓPOLIS
SECRETARIA DE OBRAS
DEPARTAMENTO DE PROJETOS E OBRAS PÚBLICAS

Ricardo Mauricio da Rocha
ENGENHEIRO
CREA N.º 40753-D - MAT. 0973

DESENHO:	ESCALAS: 1/100	VISTO:	DEPOP
	CÓDIGO:	DATA: Janeiro/2017	Prancha N.º:

PROJETO BASICO PARA CONSTRUÇÃO DE PASSARELA EM CONCRETO ARMADO

LOCAL: Servidão na Rua Batista da Costa, nº 77B - Petrópolis - RJ

OBS: Todas medidas e cotas devem ser conferidas no local da obra.

02/02