



1 PLANTA DE SITUAÇÃO
ESCALA 1/500

QUADRO DE ÁREAS

QUADRO DE ÁREAS	
SUPERFÍCIE DO TERRENO	1.194,69m ²
PAVIMENTO TÉRREO:	256,30m ²
1º PAVIMENTO:	336,57m ²
2º PAVIMENTO:	427,10m ²
ÁREA TOTAL EDIFICADA	1.019,97m ²

ESPECIFICAÇÕES

○ PISO

- PISO EM MANTA VINÍLICA COR AZUL CLARO, ESPESSURA 3mm, COM RODAPÉ EM MADEIRA COM PINTURA ESMALTE SINTÉTICO ACETINADO, COR BRANCA, H=7,5cm
- PISO CERÂMICO PORCELANATO TÉCNICO NATURAL, COR CINZA CLARO, 60x60CM, COM RODAPÉ DO MESMO PISO, H=10cm;
- PISO MONOLÍTICO DE ALTA RESISTÊNCIA COM RODAPÉ DO MESMO PISO, H=0,10m
- PISO EM BLOCO DE CONCRETO INTERTRAVADO COR NATURAL ESP.6cm;
- PISO EM CONCRETO

△ PAREDE

- PINTURA EM TINTA ACRÍLICA ACETINADA COR AMARELO CLARO H=1,50m, FRISO DE MADEIRA 3cm NA COR BRANCA E PINTURA EM TINTA ACRÍLICA FOSCA NA COR BRANCO NEVE ACIMA;
- REVESTIMENTO CERÂMICO, COR BRANCA, COM MEDIDAS EM TORNO DE (32X57)cm ATÉ O TETO, ASSENTADO NO SENTIDO HORIZONTAL
- REVESTIMENTO CERÂMICO, COR BRANCA, COM MEDIDAS EM TORNO DE (32X57)cm ATÉ 1,60 (5 FIADAS), ASSENTADO NO SENTIDO HORIZONTAL COM PINTURA ACRÍLICA BRANCA ACIMA
- PINTURA EM TINTA ACRÍLICA;


□ TETO

- PINTURA ACRÍLICA FOSCA COR BRANCO NEVE;
- FORRO DE GESSO CARTONADO COM PINTURA ACRÍLICA FOSCA COR BRANCO NEVE;
- Telhado aparente em telhas termoacústicas trapezoidais tipo "sanduíche" com pintura cor amarela nas duas faces e apoio em estrutura metálica com pintura eletrostática cor branca

QUADRO DE ESQUADRIAS

GRADIS	CÓDIGO	ALTURA	DIMENSÃO		QUANT.	ESPECIFICAÇÕES
			LARGURA	COMPRIMENTO		
GRADIL FIXO	GR 1	1,80	4,55	01	01	EM ALUMÍNIO COM PINTURA ELETROSTÁTICA COR AMARELA
GRADIL FIXO	GR 2	1,80	8,50	01	01	EM ALUMÍNIO COM PINTURA ELETROSTÁTICA COR VERMELHA
GRADIL FIXO	GR 3	1,80	7,10	01	01	EM ALUMÍNIO COM PINTURA ELETROSTÁTICA COR AZUL CLARO
GRADIL FIXO	GR 4	1,80	7,10	01	01	EM ALUMÍNIO COM PINTURA ELETROSTÁTICA COR VERDE
GRADIL FIXO	GR 5	4,75	6,90	01	01	EM ALUMÍNIO COM PINTURA ELETROSTÁTICA COR LARANJA
GRADIL FIXO	GR 6	1,80	5,00	01	01	EM ALUMÍNIO COM PINTURA ELETROSTÁTICA COR AMARELA
GRADIL FIXO	GR 7	1,80	5,00	01	01	EM ALUMÍNIO COM PINTURA ELETROSTÁTICA COR LARANJA
GRADIL FIXO	GR 8	3,60	2,40	01	01	EM ALUMÍNIO COM PINTURA ELETROSTÁTICA COR AZUL CLARO
GRADIL FIXO	GR 9	1,20	2,50	01	01	EM ALUMÍNIO COM PINTURA ELETROSTÁTICA COR LARANJA
GRADIL FIXO	GR 10	1,80	7,95	01	01	EM ALUMÍNIO COM PINTURA ELETROSTÁTICA COR VERDE
GRADIL FIXO	GR 11	1,80	9,25	01	01	EM ALUMÍNIO COM PINTURA ELETROSTÁTICA COR AZUL CLARO

- DOCUMENTOS DE REFERÊNCIA
- PRANCHA 01/05 - PLANTA DE SITUAÇÃO/ PLANTA BAIXA PAV. TÉRREO;
 - PRANCHA 02/05 - PLANTA BAIXA 1º E 2º PAVIMENTOS/ PLANTA DE COBERTURA;
 - PRANCHA 03/05 - PLANTA BAIXA LAYOUT PAVIMENTO TÉRREO/ PLANTA BAIXA LAYOUT 1º E 2º PAVIMENTOS;
 - PRANCHA 04/05 - CORTES LONGITUDINAIS E TRANSVERSAIS;
 - PRANCHA 05/05 - FACHADAS.

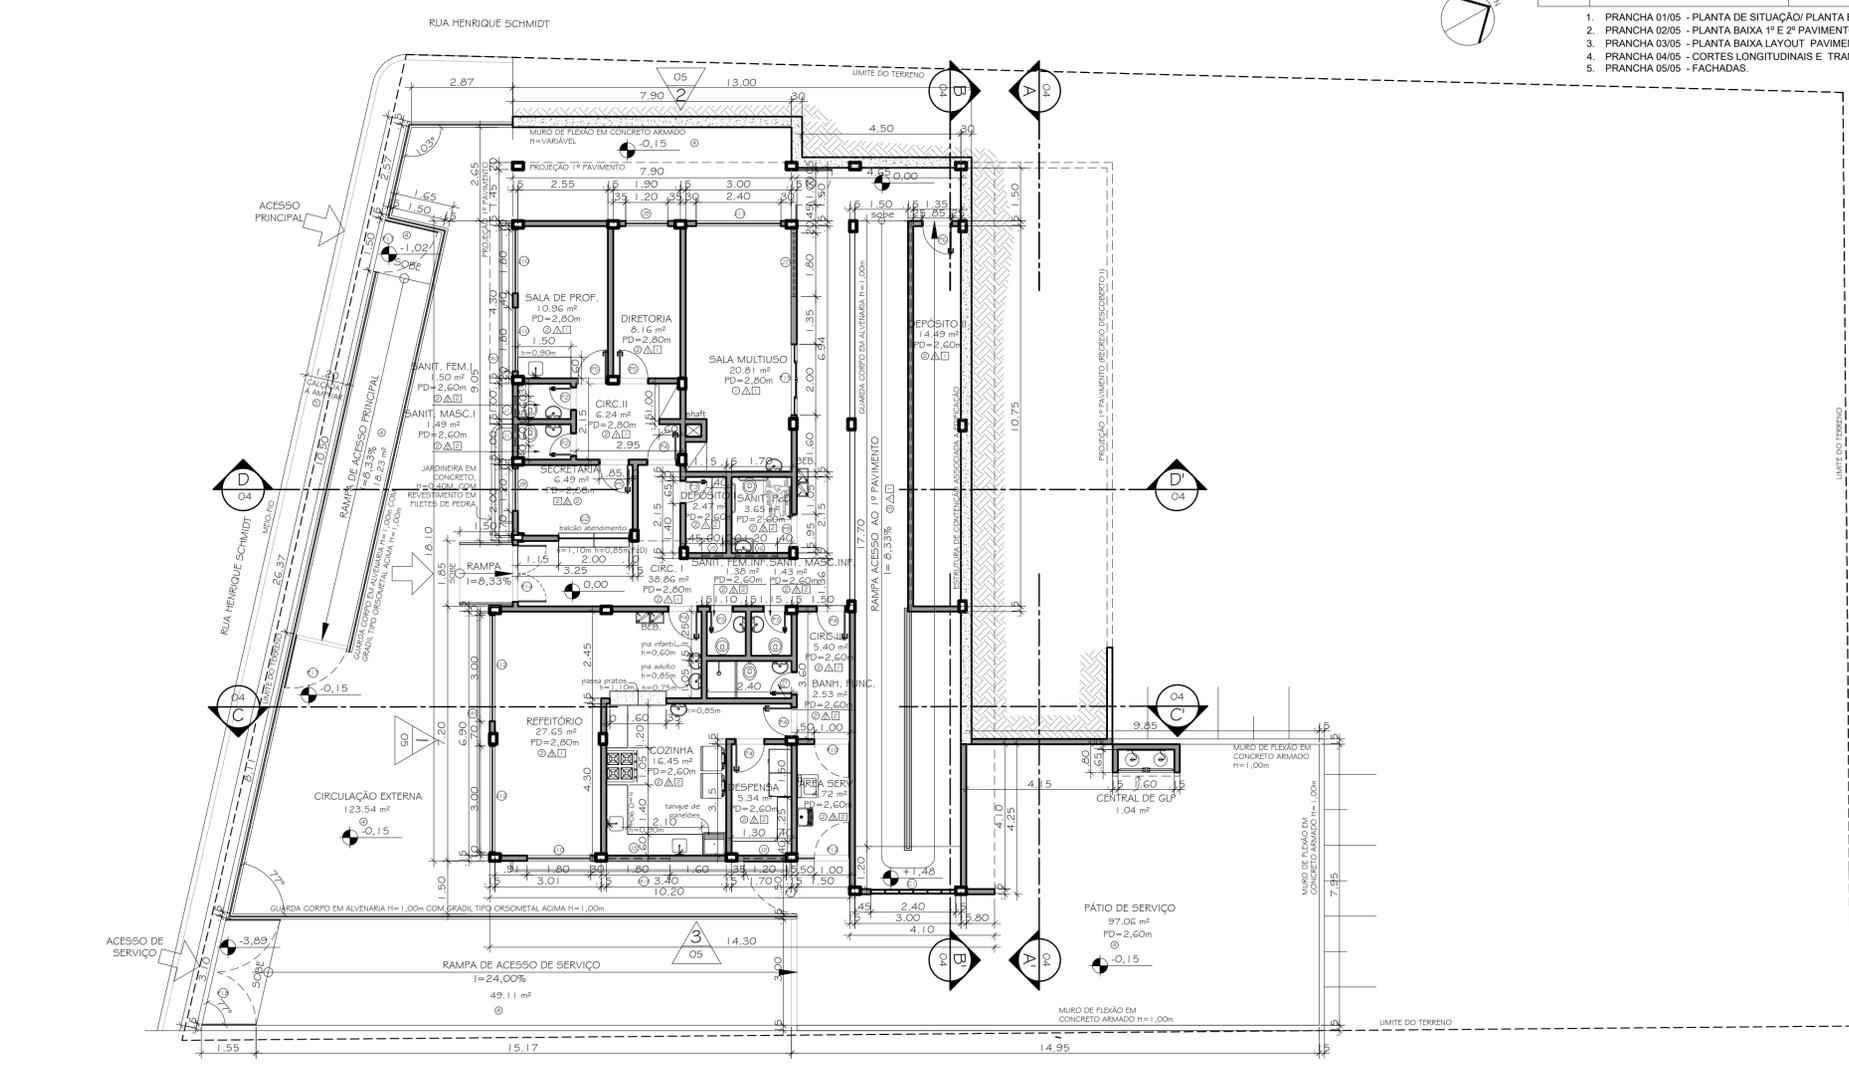

2 PLANTA BAIXA PAVIMENTO TÉRREO
ESCALA 1/100

QUADRO DE ESQUADRIAS

PORTAS	CÓDIGO	DIMENSÃO		QUANT.	ESPECIFICAÇÕES
		LARGURA	ALTURA		
ABRIR	P 1	0,60	0,60	04	EM MADEIRA, 1 FOLHA, REVESTIDA EM LAMINADO MELAMÍNICO COR LARANJA
ABRIR	P 2	0,60	2,10	04	EM MADEIRA, 1 FOLHA, EMMASSADA, C/ PINTURA ESMALTE SINTÉTICO ACETINADO COR AZUL CLARO
ABRIR	P 3	0,60	2,10	04	EM MADEIRA, 1 FOLHA, EMMASSADA, C/ PINTURA ESMALTE SINTÉTICO ACETINADO COR AZUL CLARO COM VENEZIANA
ABRIR	P 4	0,80	2,10	09	EM MADEIRA, 1 FOLHA, EMMASSADA, C/ PINTURA ESMALTE SINTÉTICO ACETINADO COR AZUL CLARO
ABRIR	P 5	0,80	2,10	09	EM MADEIRA, 1 FOLHA, EMMASSADA, C/ PINTURA ESMALTE SINTÉTICO ACETINADO COR AZUL CLARO C/ VISOZ
ABRIR	P 6	0,80	2,10	01	EM MADEIRA, 1 FOLHA, EMMASSADA, C/ PINTURA ESMALTE SINTÉTICO ACETINADO COR AZUL CLARO COM VENEZIANA
ABRIR	P 7	0,80	2,10	02	EM MADEIRA, 1 FOLHA, EMMASSADA, C/ PINTURA ESMALTE SINTÉTICO ACETINADO COR AZUL CLARO C/ BARRA ACESSÍVEL
ABRIR	P 8	0,80	2,10	02	EM ALUMÍNIO, PAINEL VENEZIANA, COM PINTURA ELETROSTÁTICA COR BRANCA
CORRER	P 9	0,90	2,10	03	EM MADEIRA, 1 FOLHA, EMMASSADA, C/ PINTURA ESMALTE SINTÉTICO ACETINADO COR AZUL CLARO
ABRIR	P 10	1,00	2,10	01	GRADIL EM BARRAS HORIZONTAIS, 1 FOLHA, C/ PINTURA ELETROSTÁTICA COR BRANCA
ABRIR	P 11	1,20	2,10	02	GRADIL EM BARRAS HORIZONTAIS, 1 FOLHA, C/ PINTURA ELETROSTÁTICA COR BRANCA
ABRIR/ PAINEL FIXO	P 12	1,50	2,50	03	INSTALAÇÃO DE PORTÃO EM BARRAS HORIZONTAIS, DIMENSÕES GERAIS DE 1,50X2,50m, 01 FOLHA DE ABRIR DE 1,00X2,10, 01 FOLHA FIXA SUPERIOR DE 0,40X1,50 E UMA FOLHA FIXA LATERAL DE 0,80X2,10 COM PINTURA ELETROSTÁTICA COR AMARELA
ABRIR/ PAINEL FIXO	P 13	1,50	3,80	01	GRADIL EM BARRAS HORIZONTAIS, 1 FOLHA FIXA SUPERIOR DE 1,50X0,40m, C/ PINTURA ELETROSTÁTICA COR LARANJA, E UMA FOLHA DE ABRIR INFERIOR DE 1,50X2,50m, C/ PINTURA ELETROSTÁTICA COR AMARELA
ABRIR	P 14	1,60	2,10	01	EM CHAPA DE AÇO, 2 FOLHAS, C/ PINTURA ELETROSTÁTICA COR BRANCA
CORRER	P 15	2,00	2,10	01	EM PVC, COR BRANCA, 4 FOLHAS, COM VIDRO LISO 4mm
ABRIR	P 16	0,80	2,10	02	EM VIDRO TEMPERADO 10mm
ABRIR	P 17	1,50	2,00	03	EM GRADIL, C/ MONTANTES DE AÇO GALVANIZADO, 1 FOLHA, COM MALHA RETANGULAR (20x50)mm C/ PINTURA ELETROSTÁTICA COR BRANCA
ABRIR	P 18	3,10	2,50	01	EM GRADIL, C/ MONTANTES DE AÇO GALVANIZADO, 2 FOLHAS, COM MALHA RETANGULAR (20x50)mm C/ PINTURA ELETROSTÁTICA COR BRANCA

NOTAS GERAIS

- CONFERIR MEDIDAS NO LOCAL;
- NÍVEIS E DIMENSÕES EM METRO;
- TODAS AS BANCADAS EM GRANITO CINZA CORUMBÁ, COM FRONTSÍPCIO E UMA PRATELEIRA DE GRANITO SOB A MESMA;
- SOLEIRAS E PEITORIS EM GRANITO CINZA CORUMBÁ;
- TODAS AS PRATELEIRAS, ONDE INDICADAS, SERÃO EXECUTADAS EM GRANITO CINZA CORUMBÁ, COM LARGURA DE 40 cm e ESPESSURA 2cm, COM APOIOS EM MÃO FRANCESA;
- DIVISÓRIAS DOS BANHEIROS INFANTIS EM GRANITO CINZA CORUMBÁ H=1,20m;
- DIVISÓRIAS DOS BANHEIROS DOS FUNCIONÁRIOS EM GRANITO CINZA CORUMBÁ H=2,00m;
- ALTURA DO ESCOVÁRIO H=0,60m;
- PIA DOS BANHEIROS INFANTIS H=0,60m;
- RODAPÉ PARA O PISO VINÍLICO DEVERÁ SER EM MADEIRA, COM PINTURA COR BRANCA, H=7,5cm (NÃO UTILIZAR RODAPÉ TIPO FITA VINÍLICA);
- INSTALAR CHAPIM / PINGADEIRA EM MARMORITE PARA ARREIMATE E PROTEÇÃO DAS ALVENARIAS DAS PLATIBANDAS.

DIREITOS AUTORAIS RESERVADOS. A REPRODUÇÃO OU ALTERAÇÃO TOTAL OU PARCIAL SEM PRÉVIA AUTORIZAÇÃO, SUEITARÁ O INFRATOR AS PENAS DA LEI FEDERAL 9610/98 E LEI ESTADUAL Nº 4144.

00	EMISSÃO INICIAL	08/08/2023	
REVISÃO	DISCRIMINAÇÃO	DATA	RESP.

PREFEITURA MUNICIPAL DE PETRÓPOLIS
Secretaria de Obras
Departamento de Obras Públicas

TÍTULO: PROJETO BÁSICO DE ARQUITETURA PARA CONSTRUÇÃO DE CENTRO DE EDUCAÇÃO INFANTIL NO BAIRRO CASTRIOTO

PROJETO: DESENHO PLANTA DE SITUAÇÃO/ PLANTA BAIXA TÉRREO

LOCAL: RUA HENRIQUE SCHMIDT, Nº66 - CASTRIOTO, PETRÓPOLIS - RJ

INDICADA: PRANCHA 01/05

DATA: AGO/2023

AUTOR DO PROJETO DE ARQUITETURA:
Secretaria de Obras - PMP

VISTOS E CARIMBOS:

CÓDIGO DO PROJETO: PMP2301-ARQBAS-01-08_R0

SETAGEM

COR	ESPEC.
1	0,1
2	0,2
3	0,3
4	0,35
5	0,4
6	0,45
7	0,5
8	0,55
9	0,6
10	0,65