



1 PLANTA BAIXA 1º PAVIMENTO

ESCALA 1/100

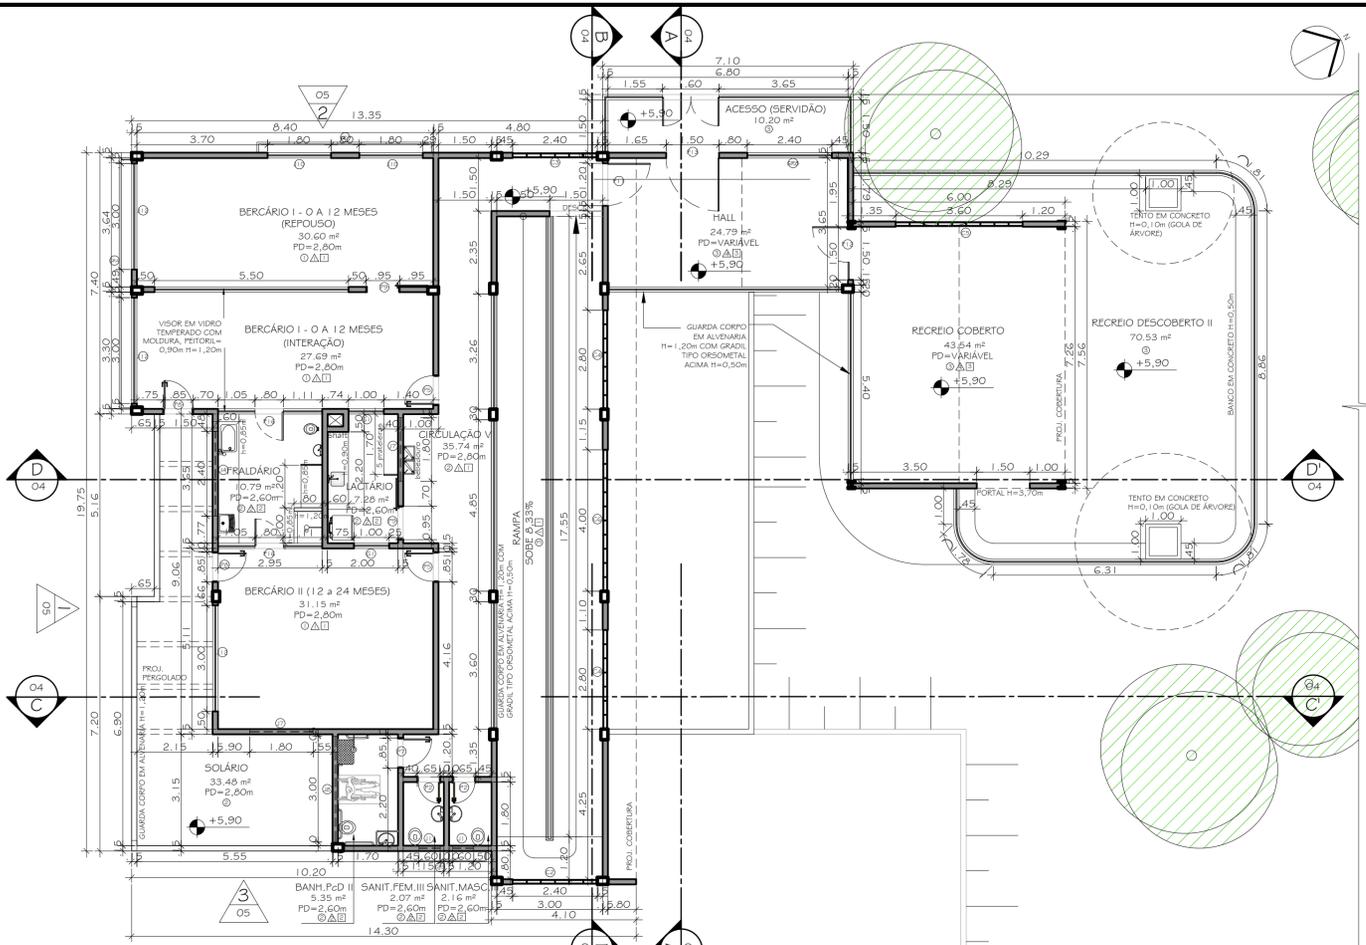

2 PLANTA BAIXA 2º PAVIMENTO

ESCALA 1/100

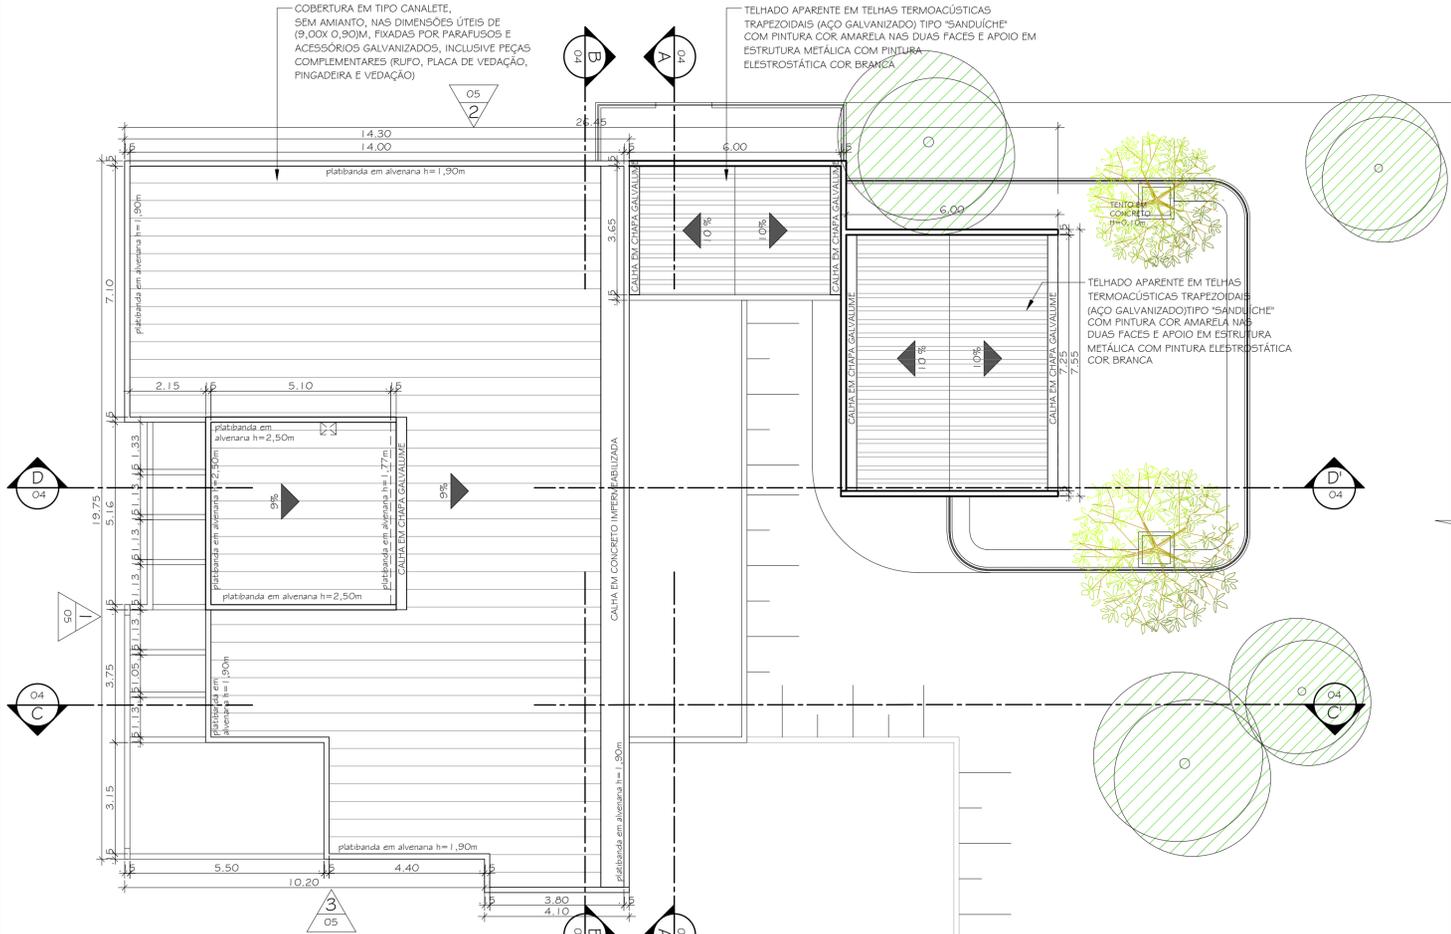

3 PLANTA DE COBERTURA

ESCALA 1/100

SETAGEM

COR	ESPESS.
1	0,1
2	0,2
3	0,3
4	0,35
5	0,4
6	0,45
7	0,5
8	0,55
9	0,6
10	0,65
11	0,7
12	0,75
13	0,8
14	0,85
15	0,9
16	0,95
17	1,0
18	1,05
19	1,1
20	1,15
21	1,2
22	1,25
23	1,3
24	1,35
25	1,4
26	1,45
27	1,5
28	1,55
29	1,6
30	1,65
31	1,7
32	1,75
33	1,8
34	1,85
35	1,9
36	1,95
37	2,0
38	2,05
39	2,1
40	2,15
41	2,2
42	2,25
43	2,3
44	2,35
45	2,4
46	2,45
47	2,5
48	2,55
49	2,6
50	2,65
51	2,7
52	2,75
53	2,8
54	2,85
55	2,9
56	2,95
57	3,0
58	3,05
59	3,1
60	3,15
61	3,2
62	3,25
63	3,3
64	3,35
65	3,4
66	3,45
67	3,5
68	3,55
69	3,6
70	3,65
71	3,7
72	3,75
73	3,8
74	3,85
75	3,9
76	3,95
77	4,0
78	4,05
79	4,1
80	4,15
81	4,2
82	4,25
83	4,3
84	4,35
85	4,4
86	4,45
87	4,5
88	4,55
89	4,6
90	4,65
91	4,7
92	4,75
93	4,8
94	4,85
95	4,9
96	4,95
97	5,0
98	5,05
99	5,1
100	5,15

QUADRO DE ESQUADRIAS

GRADIS	CÓDIGO	ALTURA	DIMENSÃO		QUANT.	ESPECIFICAÇÕES
			LARGURA	COMPRIMENTO		
GRADIL FIXO	GR 1	1,80	4,55	01	EM ALUMÍNIO COM PINTURA ELETROSTÁTICA COR AMARELA	
GRADIL FIXO	GR 2	1,80	8,50	01	EM ALUMÍNIO COM PINTURA ELETROSTÁTICA COR VERMELHA	
GRADIL FIXO	GR 3	1,80	7,10	01	EM ALUMÍNIO COM PINTURA ELETROSTÁTICA COR AZUL CLARO	
GRADIL FIXO	GR 4	1,80	7,10	01	EM ALUMÍNIO COM PINTURA ELETROSTÁTICA COR VERDE	
GRADIL FIXO	GR 5	4,75	6,90	01	EM ALUMÍNIO COM PINTURA ELETROSTÁTICA COR LARANJA	
GRADIL FIXO	GR 6	1,80	5,00	01	EM ALUMÍNIO COM PINTURA ELETROSTÁTICA COR AMARELA	
GRADIL FIXO	GR 7	1,80	5,00	01	EM ALUMÍNIO COM PINTURA ELETROSTÁTICA COR LARANJA	
GRADIL FIXO	GR 8	3,60	2,40	01	EM ALUMÍNIO COM PINTURA ELETROSTÁTICA COR AZUL CLARO	
GRADIL FIXO	GR 9	1,20	2,50	01	EM ALUMÍNIO COM PINTURA ELETROSTÁTICA COR LARANJA	
GRADIL FIXO	GR 10	1,80	7,95	01	EM ALUMÍNIO COM PINTURA ELETROSTÁTICA COR VERDE	
GRADIL FIXO	GR 11	1,80	9,25	01	EM ALUMÍNIO COM PINTURA ELETROSTÁTICA COR AZUL CLARO	

DOCUMENTOS DE REFERÊNCIA

- PRANCHA 01/05 - PLANTA DE SITUAÇÃO/ PLANTA BAIXA PAV. TERREO;
- PRANCHA 02/05 - PLANTA BAIXA 1º E 2º PAVIMENTOS/ PLANTA DE COBERTURA;
- PRANCHA 03/05 - PLANTA BAIXA LAYOUT PAVIMENTO TERREO/ PLANTA BAIXA LAYOUT 1º E 2º PAVIMENTOS;
- PRANCHA 04/05 - CORTES LONGITUDINAIS E TRANSVERSAIS;
- PRANCHA 05/05 - FACHADAS.

ESPECIFICAÇÕES

- PISO**
 - PISO EM MANTA VINÍLICA COR AZUL CLARO, ESPESSURA 3mm, COM RODAPÉ EM MADEIRA COM PINTURA ESMALTE SINTÉTICO ACETINADO, COR BRANCA, H=7,5cm;
 - PISO CERÂMICO PORCELANATO TÉCNICO NATURAL, COR CINZA CLARO, 60X60CM, COM RODAPÉ DO MESMO PISO, H=10cm;
 - PISO MONOLÍTICO DE ALTA RESISTÊNCIA COM RODAPÉ DO MESMO PISO, H=0,10m;
 - PISO EM BLOCO DE CONCRETO INTERTRAVADO COR NATURAL ESP.6cm;
 - PISO EM CONCRETO
- PAREDE**
 - PINTURA EM TINTA ACRÍLICA ACETINADA COR AMARELO CLARO H=1,50m, FRISO DE MADEIRA 3cm NA COR BRANCA E PINTURA EM TINTA ACRÍLICA FOSCA NA COR BRANCO NEVE ACIMA;
 - REVESTIMENTO CERÂMICO, COR BRANCA, COM MEDIDAS EM TORNO DE (32X57)cm ATÉ O TETO, ASSENTADO NO SENTIDO HORIZONTAL;
 - REVESTIMENTO CERÂMICO, COR BRANCA, COM MEDIDAS EM TORNO DE (32X57)cm ATÉ 1,60 (5 FIADAS), ASSENTADO NO SENTIDO HORIZONTAL, COM PINTURA ACRÍLICA BRANCA ACIMA;
 - PINTURA EM TINTA ACRÍLICA;
- TETO**
 - PINTURA ACRÍLICA FOSCA COR BRANCO NEVE;
 - FORRO DE GESSO ACARTONADO COM PINTURA ACRÍLICA FOSCA COR BRANCO NEVE;
 - TELHADO APARENTE EM TELHAS TERMOACÚSTICAS TRAPEZOIDAIS TIPO "SANDUÍCHE" COM PINTURA COR AMARELA NAS DUAS FACES E APOIO EM ESTRUTURA METÁLICA COM PINTURA ELESTROSTÁTICA COR BRANCA

PORTAS	CÓDIGO	DIMENSÃO		QUANT.	ESPECIFICAÇÕES	
		LARGURA	ALTURA			
ABRIR	P 1	0,60	0,60	04	EM MADEIRA, 1 FOLHA, REVESTIDA EM LAMINADO MELAMÍNICO COR LARANJA	
ABRIR	P 2	0,60	2,10	04	EM MADEIRA, 1 FOLHA, EMMASSADA, C/ PINTURA ESMALTE SINTÉTICO ACETINADO COR AZUL CLARO	
ABRIR	P 3	0,60	2,10	04	EM MADEIRA, 1 FOLHA, EMMASSADA, C/ PINTURA ESMALTE SINTÉTICO ACETINADO COR AZUL CLARO COM VENEZIANA	
ABRIR	P 4	0,80	2,10	09	EM MADEIRA, 1 FOLHA, EMMASSADA, C/ PINTURA ESMALTE SINTÉTICO ACETINADO COR AZUL CLARO	
ABRIR	P 5	0,80	2,10	09	EM MADEIRA, 1 FOLHA, EMMASSADA, C/ PINTURA ESMALTE SINTÉTICO ACETINADO COR AZUL CLARO C/ VISOR	
ABRIR	P 6	0,80	2,10	01	EM MADEIRA, 1 FOLHA, EMMASSADA, C/ PINTURA ESMALTE SINTÉTICO ACETINADO COR AZUL CLARO COM VENEZIANA	
ABRIR	P 7	0,80	2,10	02	EM MADEIRA, 1 FOLHA, EMMASSADA, C/ PINTURA ESMALTE SINTÉTICO ACETINADO COR AZUL CLARO C/ BARRA ACESSÍVEL	
ABRIR	P 8	0,80	2,10	02	EM ALUMÍNIO, PAINEL VENEZIANA, COM PINTURA ELETROSTÁTICA COR BRANCA	
CORRER	P 9	0,90	2,10	03	EM MADEIRA, 1 FOLHA, EMMASSADA, C/ PINTURA ESMALTE SINTÉTICO ACETINADO COR AZUL CLARO	
ABRIR	P 10	1,00	2,10	01	GRADIL EM BARRAS HORIZONTAIS, 1 FOLHA, C/ PINTURA ELETROSTÁTICA COR BRANCA	
ABRIR/ PAINEL FIXO	P 12	1,50	2,50	03	INSTALAÇÃO DE PORTÃO EM BARRAS HORIZONTAIS, DIMENSÕES GERAIS DE 1.500X200, 03 FOLHAS (1 FOLHA DE ABRIR DE 1.000X10, 01 FOLHA FIXA SUPERIOR DE 0.400X10 E UMA FOLHA FIXA LATERAL DE 0.500X10) COM PINTURA ELETROSTÁTICA COR AMARELA	
ABRIR/ PAINEL FIXO	P 13	1,50	3,80	01	GRADIL EM BARRAS HORIZONTAIS, 1 FOLHA FIXA SUPERIOR DE 1.500X400, C/ PINTURA ELETROSTÁTICA COR BRANCA, E UMA FOLHA DE ABRIR INFERIOR DE 1.500X200, C/ PINTURA ELETROSTÁTICA COR AMARELA	
ABRIR	P 14	1,60	2,10	01	EM CHAPA DE AÇO, 2 FOLHAS, C/ PINTURA ELETROSTÁTICA COR BRANCA	
CORRER	P 15	2,00	2,10	01	EM PVC, COR BRANCA, 4 FOLHAS, COM VIDRO LISO 4mm	
ABRIR	P 16	0,80	2,10	02	EM VIDRO TEMPERADO 10mm	
ABRIR	P 17	1,50	2,00	03	EM GRADIL, C/ MONTANTES DE AÇO GALVANIZADO, 1 FOLHA, COM MALHA RETANGULAR (200X50)mm C/ PINTURA ELETROSTÁTICA COR BRANCA	
ABRIR	P 18	3,10	2,50	01	EM GRADIL, C/ MONTANTES DE AÇO GALVANIZADO, 2 FOLHAS, COM MALHA RETANGULAR (200X50)mm C/ PINTURA ELETROSTÁTICA COR BRANCA	
JANELAS	CÓDIGO	DIMENSÃO		QUANT.	ESPECIFICAÇÕES	
		ALTURA	LARGURA			
BASCULANTE	J 1	0,60	0,60	1,50	06	EM ALUMÍNIO COM PINTURA ELETROSTÁTICA COR BRANCA E VIDRO LISO 4mm
BASCULANTE	J 2	0,60	1,20	1,50	01	EM ALUMÍNIO COM PINTURA ELETROSTÁTICA COR BRANCA E VIDRO LISO 4mm
BASCULANTE	J 3	0,60	1,80	1,50	02	EM ALUMÍNIO COM PINTURA ELETROSTÁTICA COR BRANCA E VIDRO LISO 4mm
BASCULANTE	J 4	0,60	2,40	1,50	01	EM ALUMÍNIO COM PINTURA ELETROSTÁTICA COR BRANCA E VIDRO LISO 4mm
BASCULANTE	J 5	0,60	0,60	1,90	01	EM ALUMÍNIO COM PINTURA ELETROSTÁTICA COR BRANCA E VIDRO LISO 4mm
BASCULANTE	J 6	0,60	1,20	1,90	03	EM ALUMÍNIO COM PINTURA ELETROSTÁTICA COR BRANCA E VIDRO LISO 4mm
BASCULANTE	J 7	0,60	1,80	1,90	06	EM ALUMÍNIO COM PINTURA ELETROSTÁTICA COR BRANCA E VIDRO LISO 4mm
BASCULANTE	J 8	0,60	3,00	1,90	01	EM ALUMÍNIO COM PINTURA ELETROSTÁTICA COR BRANCA E VIDRO LISO 4mm
BASCULANTE	J 9	1,20	1,20	0,90	02	EM ALUMÍNIO COM PINTURA ELETROSTÁTICA COR BRANCA E VIDRO LISO 4mm
BASCULANTE	J 10	1,20	1,80	0,90	09	EM ALUMÍNIO COM PINTURA ELETROSTÁTICA COR BRANCA E VIDRO LISO 4mm
BASCULANTE	J 11	1,20	2,40	0,90	02	EM ALUMÍNIO COM PINTURA ELETROSTÁTICA COR BRANCA E VIDRO LISO 4mm
BASCULANTE	J 12	1,20	3,00	0,90	09	EM ALUMÍNIO COM PINTURA ELETROSTÁTICA COR BRANCA E VIDRO LISO 4mm
GULHOTINA	G 1	1,00	1,00	02	02	EM ALUMÍNIO COM PINTURA ELETROSTÁTICA COR BRANCA E VIDRO LISO 4mm
GULHOTINA	G 2	1,00	2,00	01	01	EM ALUMÍNIO COM PINTURA ELETROSTÁTICA COR BRANCA E VIDRO LISO 4mm
COBOGOS	CÓDIGO	DIMENSÃO		QUANT.	ESPECIFICAÇÕES	
		LARGURA	ALTURA			
PAINEL	C 1	2,40	2,40	1,88	01	ELEMENTOS VAZADOS (COBOGO), EM PLACAS DE CONCRETO, EM VENEZIANA, COM ACABAMENTO EM VERNIZ INCOLOR
PAINEL	C 2	2,40	2,40	6,00	01	ELEMENTOS VAZADOS (COBOGO), EM PLACAS DE CONCRETO, EM VENEZIANA, COM ACABAMENTO EM VERNIZ INCOLOR
PAINEL	C 3	2,40	2,40	0,10	01	ELEMENTOS VAZADOS (COBOGO), EM PLACAS DE CONCRETO, EM VENEZIANA, COM ACABAMENTO EM VERNIZ INCOLOR
PAINEL	C 4	2,80	2,40	6,00	02	ELEMENTOS VAZADOS (COBOGO), EM PLACAS DE CONCRETO, EM VENEZIANA, COM ACABAMENTO EM VERNIZ INCOLOR
PAINEL	C 5	3,60	3,60	0,20	01	ELEMENTOS VAZADOS (COBOGO), EM PLACAS DE CONCRETO, EM VENEZIANA, COM ACABAMENTO EM VERNIZ INCOLOR
PAINEL	C 6	4,00	2,40	6,00	01	ELEMENTOS VAZADOS (COBOGO), EM PLACAS DE CONCRETO, EM VENEZIANA, COM ACABAMENTO EM VERNIZ INCOLOR

- NOTAS GERAIS
- CONFERIR MEDIDAS NO LOCAL;
 - NÍVEIS E DIMENSÕES EM METRO;
 - TODAS AS BANCADAS EM GRANITO CINZA CORUMBÁ, COM FRONTSÍPCIO E UMA PRATELEIRA DE GRANITO SOB A MESMA;
 - SOLEIRAS E PEITORIS EM GRANITO CINZA CORUMBÁ;
 - TODAS AS PRATELEIRAS, ONDE INDICADAS, SERÃO EXECUTADAS EM GRANITO CINZA CORUMBÁ, COM LARGURA DE 40 cm E ESPESSURA 2cm, COM APOIOS EM MÃO FRANCESA;
 - DIVISÓRIAS DOS BANHEIROS INFANTIS EM GRANITO CINZA CORUMBÁ H=1,20m;
 - DIVISÓRIAS DOS BANHEIROS DOS FUNCIONÁRIOS EM GRANITO CINZA CORUMBÁ H=2,00m;
 - ALTURA DO ESCOVARÃO H=0,60m;
 - PIA DOS BANHEIROS INFANTIS H=0,60m;
 - RODAPÉ PARA O PISO VINÍLICO DEVERÁ SER EM MADEIRA, COM PINTURA COR BRANCA, H=7,5cm (NÃO UTILIZAR RODAPÉ TIPO FITA VINÍLICA);
 - INSTALAR CHAPIM / PINGADEIRA EM MARMORITE PARA ARREIMATE E PROTEÇÃO DAS ALVENARIAS DAS PLATIBANDAS.

DIREITOS AUTORAIS RESERVADOS. A REPRODUÇÃO OU ALTERAÇÃO TOTAL OU PARCIAL SEM PRÉVIA AUTORIZAÇÃO, SUEITARÁ O INFRATOR AS PENAS DA LEI FEDERAL 9610/98 E LEI ESTADUAL Nº 4144.

00	EMISSIONAL INICIAL	08/08/2023
REVISÃO	DISCRIMINAÇÃO	DATA RESP.



PREFEITURA MUNICIPAL DE PETRÓPOLIS
Secretaria de Obras
Departamento de Obras Públicas

TÍTULO PROJETO BÁSICO DE ARQUITETURA PARA CONSTRUÇÃO DE CENTRO DE EDUCAÇÃO INFANTIL NO BAIRRO CASTRIOTO	PROJETO DESENHO PLANTA BAIXA 1º E 2º PAVIMENTOS/ PLANTA DE COBERTURA ESCALA INDICADA PRANCHA DATA AGO/2023 02/05
LOCAL RUA HENRIQUE SCHMIDT, Nº66 - CASTRIOTO, PETRÓPOLIS - RJ	CARIMBO DO AUTOR DO PROJETO DE ARQUITETURA Secretaria de Obras - PMP
AUTOR DO PROJETO DE ARQUITETURA	VISTOS E CARIMBOS:
CÓDIGO DO PROJETO: PMP2301-ARQBAS-01-08_R0	