



01 PLANTA DE SITUAÇÃO
ESCALA 1/500

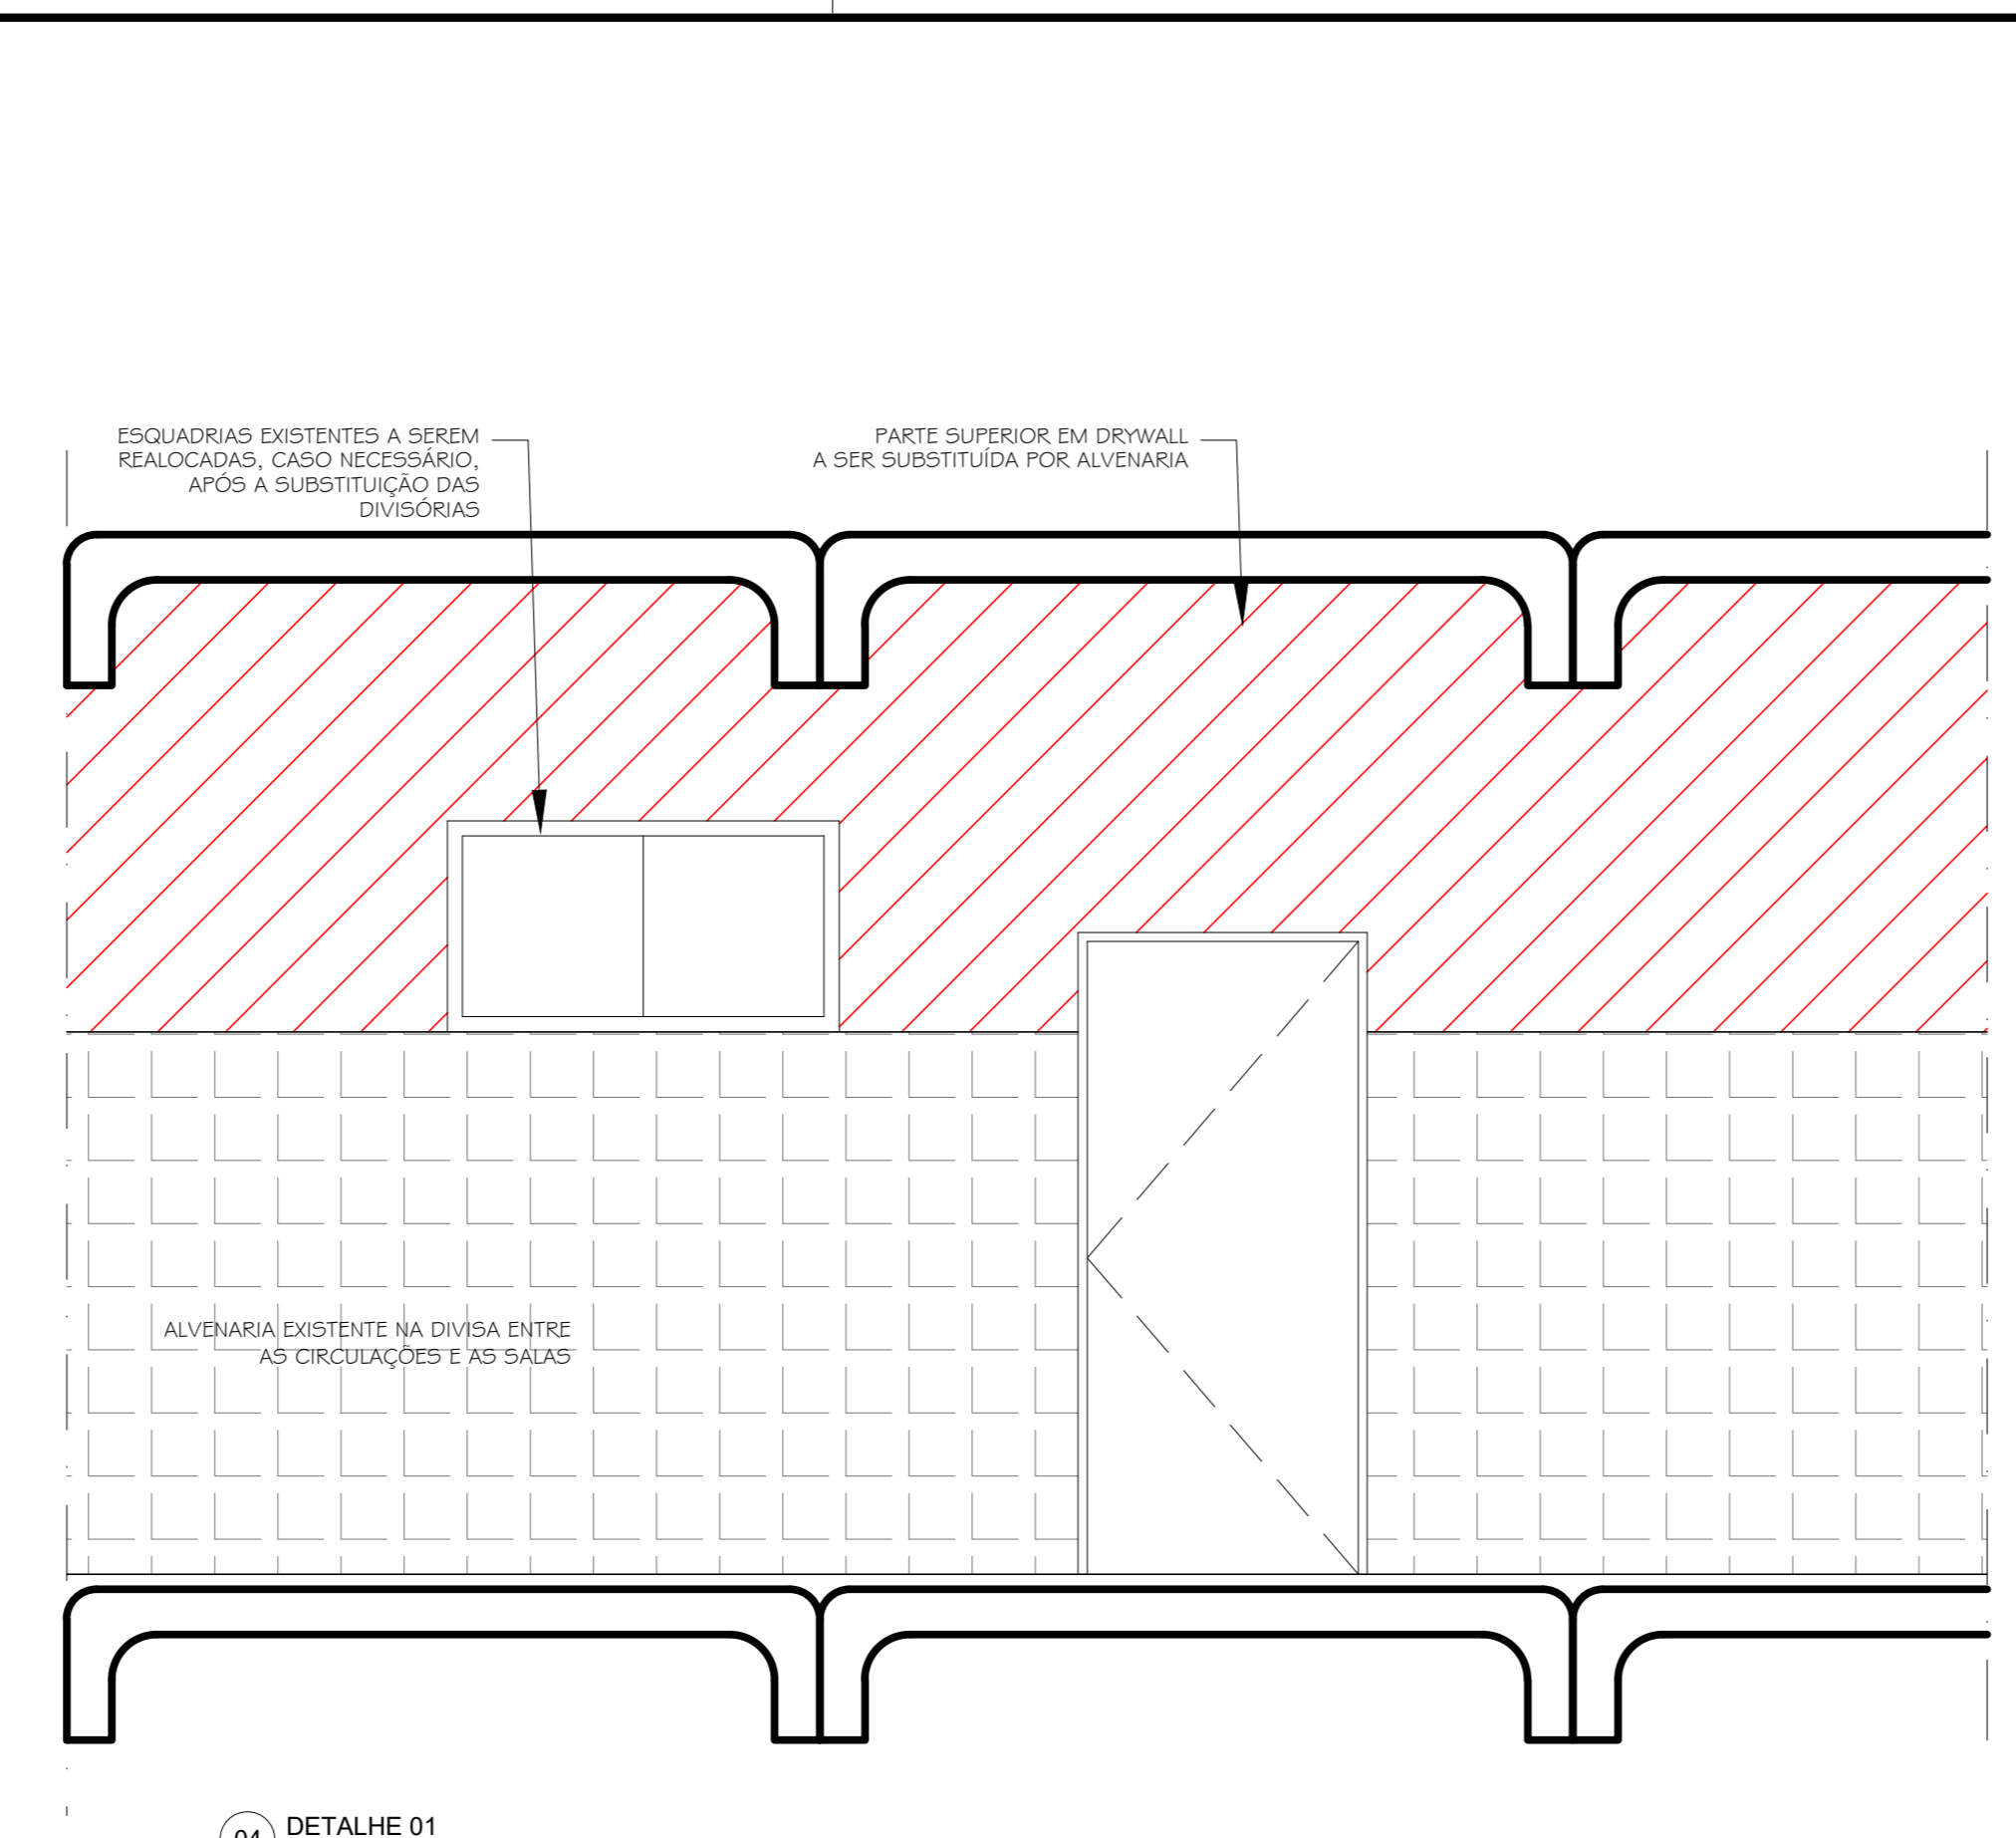

04 DETALHE 01
ESCALA 1/50

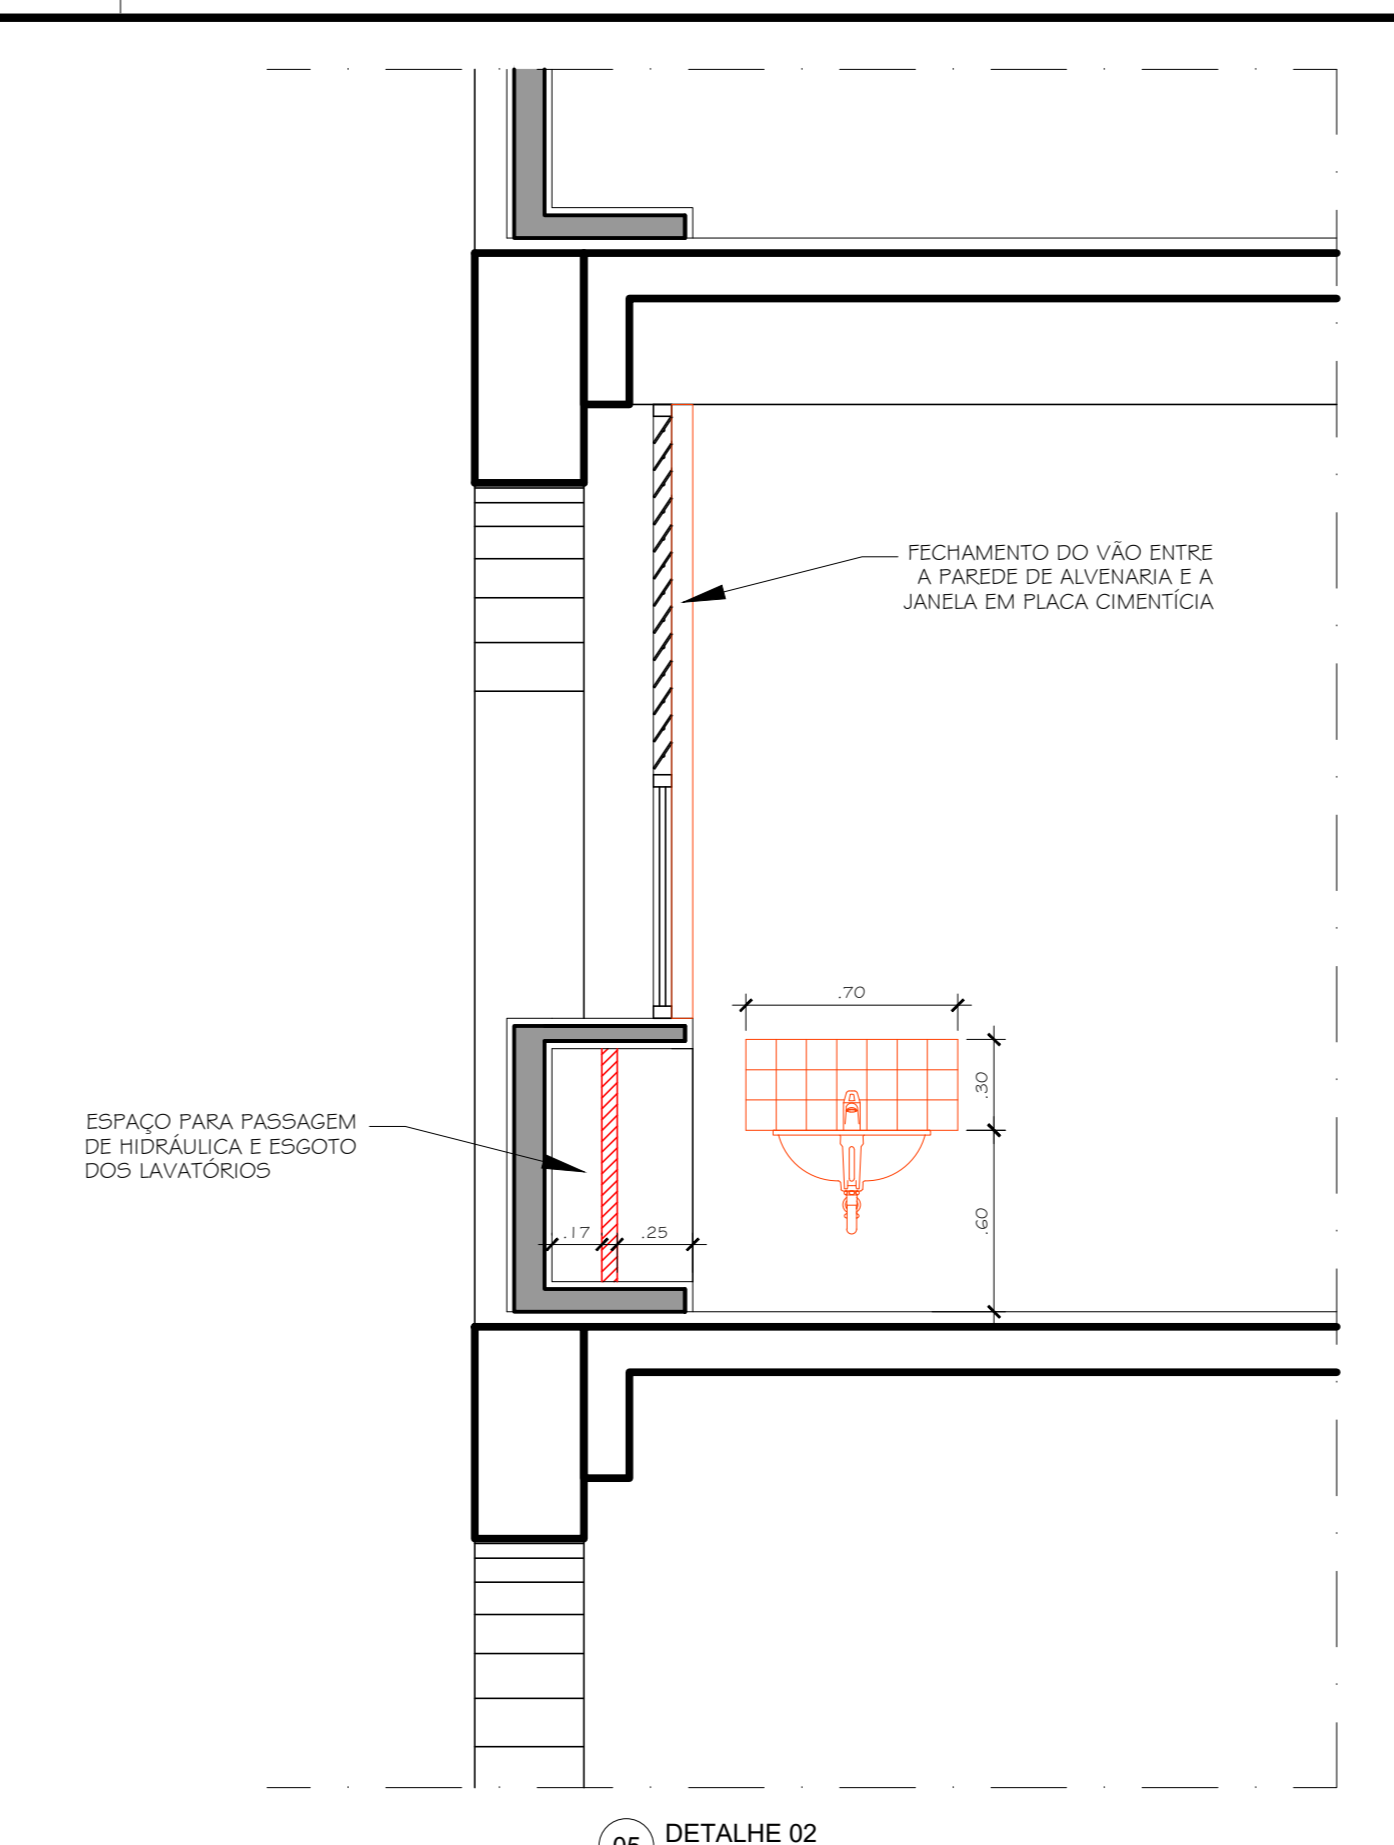

05 DETALHE 02
ESCALA 1/50

QUADRO DE ÁREAS

ÁREA TOTAL DO TERRENO: 6.661,82m²
 PAVIMENTO TERREO: 1.487,11m²
 1º PAVIMENTO: 1.223,60m²
 2º PAVIMENTO: 1.092,33m²
 PREDIO ANEXO TERREO: 144,80m²
 PREDIO ANEXO 1º PAVIMENTO: 191,37m²
 ÁREA TOTAL CONSTRUÍDA: 3.362,61m²
 TAXA DE OCUPAÇÃO: 24,49%

LEGENDAS

EXISTENTE
 A DEMOLIR
 A CONSTRUIR
 A CONSTRUIR - PLACA CIMENTADA
 PLAR EM FERRO METÁLICO

QUADRO DE ESQUADRIAS

| ABRIR | CÓDIGO | LARGURA | ALTURA | ESPECIFICAÇÕES |
|------------|--------|---|---------|--|
| ABRIR | P1 | 0,50 | 2,10 | 01 EM MADEIRA, 1 FOLHA, EMASSADA, C/PINTURA ESMALTE SINTÉTICO ACETINADO, COR BRANCA |
| ABRIR | P2 | 0,60 | 0,60 | 08 EM MADEIRA, 1 FOLHA, REVESTIDA EM LAMINADO MELAMÍNICO COR CINZA CLARO |
| ABRIR | P3 | 0,60 | 1,80 | 18 EM MADEIRA, 1 FOLHA, REVESTIDA EM LAMINADO MELAMÍNICO COR CINZA CLARO |
| ABRIR | P4 | 0,70 | 2,10 | 04 EM ALUMÍNIO, C/PANEL DE VENEZIANA, C/PINTURA ELÉTRICA COR BRANCA |
| ABRIR | P5 | 0,80 | 2,10 | 05 EM MADEIRA, 1 FOLHA, EMASSADA C/PINTURA ESMALTE SINTÉTICO ACETINADO, COR BRANCO |
| ABRIR | P6 | 0,80 | 1,50 | 02 EM MADEIRA, 1 FOLHA, EMASSADA C/PINTURA ESMALTE SINTÉTICO ACETINADO, COR BRANCO, C/BARRA DE APOIO |
| ABRIR | P7 | 0,90 | 2,10 | 02 EM MADEIRA, 1 FOLHA, EMASSADA C/PINTURA ESMALTE SINTÉTICO ACETINADO, COR BRANCO, C/BARRA DE APOIO |
| ABRIR | P8 | 0,90 | 2,10 | 05 EM MADEIRA, 1 FOLHA, EMASSADA C/PINTURA ESMALTE SINTÉTICO ACETINADO, COR BRANCO, C/ VISOR |
| ABRIR | P9 | 0,90 | 2,10 | 38 EM MADEIRA, 1 FOLHA, EMASSADA C/PINTURA ESMALTE SINTÉTICO ACETINADO, COR BRANCO, C/ VISOR |
| ABRIR | P10 | 0,90 | 2,10 | 11 EM MADEIRA, 1 FOLHA, EMASSADA C/PINTURA ESMALTE SINTÉTICO ACETINADO, COR BRANCO, C/ VISOR |
| ABRIR | P11 | 0,90 | 2,10 | 09 EM MADEIRA, 1 FOLHA, EMASSADA C/PINTURA ESMALTE SINTÉTICO ACETINADO, COR BRANCO, C/ VISOR |
| ABRIR | P12 | 0,90 | 2,10 | 07 EM MADEIRA, 1 FOLHA, EMASSADA C/PINTURA ESMALTE SINTÉTICO ACETINADO, COR BRANCO, C/ VISOR |
| ABRIR | P13 | 1,00 | 2,10 | 02 EM MADEIRA, 1 FOLHA, EMASSADA, C/PINTURA ESMALTE SINTÉTICO ACETINADO, COR CINZA CLARO |
| ABRIR | P14 | 1,20 | 2,10 | 01 EM ALUMÍNIO, 2 FOLHAS, C/PINTURA ELÉTRICA COR BRANCA, C/ VISOR FIXO, SEQUENDO O PARADÓ EXISTENTE |
| ABRIR | P15 | 1,65 | 1,80 | 01 EM MADEIRA, 1 FOLHA, EMASSADA, C/PINTURA ESMALTE SINTÉTICO ACETINADO, COR CINZA CLARO |
| EXISTENTE | PE1 | PORTA EXISTENTE PARA PINTURA, SUBSTITUIÇÃO DO FECHAMENTO EM ACRÍLICO POR VIDRO TEMPERADO LISO 4mm | | |
| EXISTENTE | PE | PORTA EXISTENTE PARA PINTURA | | |
| JANELAS | COD. | DIMENSÃO COMP. ALTURA | QUANT. | ESPECIFICAÇÕES |
| BASCULANTE | J1 | 0,60 0,60 | 1,50 10 | EM ALUMÍNIO COM PINTURA ELÉTRICA COR BRANCA E VIDRO LISO 4mm |
| GUICHÊ | J2 | 1,00 1,00 | 0,75 01 | EM ALUMÍNIO COM PINTURA ELÉTRICA COR BRANCA SEQUENDO O PARADÓ EXISTENTE |
| GUICHÊ | J3 | 1,50 1,10 | 1,00 02 | EM ALUMÍNIO COM PINTURA ELÉTRICA COR BRANCA E VIDRO LISO 4mm |
| VISOR | J4 | 1,50 1,10 | 1,00 04 | EM ALUMÍNIO COM PINTURA ELÉTRICA COR BRANCA E VIDRO LISO 4mm |
| VISOR | J5 | 2,35 2,10 | - 02 | EM ALUMÍNIO COM PINTURA ELÉTRICA COR BRANCA E VIDRO LISO 4mm |
| VISOR | J6 | 2,75 1,10 | 1,00 02 | EM ALUMÍNIO COM PINTURA ELÉTRICA COR BRANCA E VIDRO LISO 4mm |
| MÁXIMO-AR | J7 | 3,00 0,50 | 2,40 01 | EM ALUMÍNIO COM PINTURA ELÉTRICA COR BRANCA E VIDRO LISO 4mm COM TELA MOSQUITEIRO |
| EXISTENTE | JE1 | JANELA EXISTENTE, SUBSTITUIÇÃO DO FECHAMENTO EM ACRÍLICO POR VIDRO TEMPERADO LISO 4mm | | |
| EXISTENTE | JE2 | JANELAS EXISTENTES A SEREM REALOÇADAS, CASO NECESSÁRIO | | |
| EXISTENTE | JE | JANELA EXISTENTE | | |

ESPECIFICAÇÕES

- 1 PISO CIMENTADO LISO
- 2 PISO EM GRANITA EXISTENTE A SER REVITALIZADO COM POLIMENTO E APLICAÇÃO DE RESINA
- 3 DEMOLIÇÃO DO PISO EXISTENTE, APLICAÇÃO DE PISO EM GRANITA, RODAPES NO MESMO MATERIAL H = 10cm
- 4 PISO CIMENTADO LISO COM PINTURA EPOXI PARA PISO COM DEMARCAÇÕES DE QUADRA POLIESPORTIVA
- 5 DEMOLIÇÃO DO PISO EXISTENTE, IMPERMEABILIZAÇÃO E CONSTRUÇÃO DE PISO EM CONCRETO APARENTE
- 6 PISO EM ASSOALHO DE MADEIRA COM ACABAMENTO EM RESINA
- 7 PISO EM MATRIZ DE CIMENTO PORTLAND, 20% BRANCO COM RODAPES EM MADEIRA COM PINTURA EM ESMALTE SINTÉTICO ACETINADO, COR BRANCA, 150x150x10mm (UTILIZAR TIPO ETAL)
- 8 PISO CERÂMICO ESMALTADO, 45x45x5cm, COM RODAPÉ DO MESMO PISO, H = 10cm

PAREDE

- 1 PINTURA ACRÍLICA LAVÁVEL, MEIA BRANCA, H = 10cm, COR AMARELO CLARO, C/PINTURA ACRÍLICA BRANCA ACIMA, CONSERVAR UMA FAIXA DE CERÂMICA 10x10cm ATRÁS DE BANHEIROS E LAVATÓRIOS, QUANDO HOUVER DRENE DE DETALHE 22
- 2 DEMOLIÇÃO DO REVESTIMENTO CERÂMICO EXISTENTE, INSTALAÇÃO DE REVESTIMENTO CERÂMICO BRANCO 10x10cm ATÉ O TETO
- 3 DEMOLIÇÃO DO REVESTIMENTO CERÂMICO EXISTENTE, INSTALAÇÃO DE REVESTIMENTO CERÂMICO BRANCO 10x10cm ATÉ 2,00m
- 4 DEMOLIÇÃO DO REVESTIMENTO CERÂMICO EXISTENTE, INSTALAÇÃO DE REVESTIMENTO CERÂMICO BRANCO 10x10cm ATÉ 2,00m, PINTURA ACRÍLICA BRANCA ACIMA
- 5 PINTURA ACRÍLICA COR AMARELO CLARO ACIMA DA MURETA E ENTRE OS VÃOS EXISTENTES
- 6 PINTURA ACRÍLICA EM COR DE CONCRETO
- 7 REVESTIMENTO CERÂMICO BRANCO 10x10cm ATÉ 2,00m, PINTURA ACRÍLICA BRANCA ACIMA
- 8 ESPELHO 4mm DE ESPESSURA, H = 80cm, COLOADO NA PAREDE, ELEVADO 15cm DO PISO ACABADO

TETO

- 1 DEMOLIÇÃO DO TETO DE GESSO ACARTONADO EXISTENTE, INSTALAÇÃO DE NOVO TETO EM GESSO ACARTONADO, PINTURA ACRÍLICA FOSCA COR BRANCO NEVE
- 2 TETO EM GESSO ACARTONADO, PINTURA ACRÍLICA FOSCA COR BRANCO NEVE
- 3 PINTURA ACRÍLICA COR DE CONCRETO
- 4 PINTURA ACRÍLICA FOSCA COR BRANCO NEVE

- DOCUMENTOS DE REFERÊNCIA**
- 1 PRANCHA 0105 - PLANTA DE SITUAÇÃO, PLANTA BAIXA TERREO - DEMOLIR/CONSTRUIR, PLANTA BAIXA 1º PAVIMENTO - DEMOLIR/CONSTRUIR, DETALHE 1, DETALHE 2
 - 2 PRANCHA 0105 - PLANTA BAIXA 2º PAVIMENTO - DEMOLIR/CONSTRUIR, PLANTA BAIXA 3º PAVIMENTO - DEMOLIR/CONSTRUIR, PLANTA DE COBERTURA
 - 3 PRANCHA 0105 - PLANTA BAIXA TERREO LAYOUT, PLANTA BAIXA 1º PAVIMENTO - LAYOUT, PLANTA BAIXA 2º PAVIMENTO - LAYOUT
 - 4 PRANCHA 0105 - PLANTA BAIXA 3º PAVIMENTO - LAYOUT, PLANTA BAIXA TERREO PREDIO ANEXO, TERREO PREDIO ANEXO - LAYOUT, PLANTA BAIXA 1º PAVIMENTO PREDIO ANEXO - DEMOLIR/CONSTRUIR, PLANTA BAIXA TERREO PREDIO ANEXO - LAYOUT, PLANTA BAIXA 1º PAVIMENTO PREDIO ANEXO - LAYOUT, CORTES CC E DO PREDIO ANEXO, FACIADA PREDIO ANEXO
 - 5 PRANCHA 0105 - CORTES AA E BB PREDIO PRINCIPAL, FACIADA PREDIO PRINCIPAL, DETALHE DOS CHUVEIROS INFANTIS, DETALHE DAS PRATELERAS EM GRANITO, DETALHE DO ELEVADOR

- NOTAS GERAIS**
- 1 - CONFERIR MEDIDAS NO LOCAL.
 - 2 - NÍVEIS E DIMENSÕES EM METRO.
 - 3 - DIVISÓRIAS E BANCADAS DOS BANHEIROS E COZINHA EM GRANITO CINZA CORUMBÁ.
 - 4 - SOLERIAS E PÉTORIS EM GRANITO CINZA CORUMBÁ (INSTALAR EM TODAS AS ESQUADRIAS NOVAS).
 - 5 - TÍCIAS AS PRATELERAS, ONDES INOCUAS, SERVO EM GRANITO CINZA CORUMBÁ.
 - 6 - DIVISÓRIAS DE SANTÍEROS EM GRANITO CINZA CORUMBÁ (H=20cm), DIVISÓRIAS DOS MICTÓRIOS EM GRANITO CINZA CORUMBÁ, H=120cm, LIXAR, FINAR A 20cm DO PISO.
 - 7 - CONSIDERAR A ELABORAÇÃO DE PROJETO EXECUTIVO DE INSTALAÇÃO DE GLP DO FORNO EXISTENTE A SER REMANEJADO PARA O INTERIOR DA COZINHA.
 - 8 - CONSIDERAR A INSTALAÇÃO DE TELAS MOSQUITO EXTERNAS NAS ESQUADRIAS DAS DESPENSAS.

DIREITOS AUTORAIS RESERVADOS. A REPRODUÇÃO TOTAL OU PARCIAL SEM PRÉVIA AUTORIZAÇÃO, SUBJETARA O INFRATOR AS PENAS DA LEI FEDERAL 9610/98 E LEI ESTADUAL Nº 4144.

| 00 | EMISSÃO INICIAL | 12/06/2023 | |
|---------|-----------------|------------|-------|
| REVISÃO | DISCRIMINAÇÃO | DATA | RESP. |

CONSTRUTORA

PREFEITURA MUNICIPAL DE PETRÓPOLIS

PROJETISTA

theopratiq


PROJETO EXECUTIVO DE ARQUITETURA
 CIEP BRIZOLÃO 474 - MAESTRO GUERRA PEIXE MUNICIPALIZADO

PLANTA DE SITUAÇÃO, PL. BAIXA TERREO DEMOLIR/CONSTRUIR
 PL. BAIXA 1º PAVIMENTO DEMOLIR/CONSTRUIR, DETALHES 1 E 2


THEOPRATIQUARQUITEXE01

DESIGNO: WILKES LOVES
 ESCALA: 1/500

DATA: JUNHO/2023
 REVISÃO: 01/05

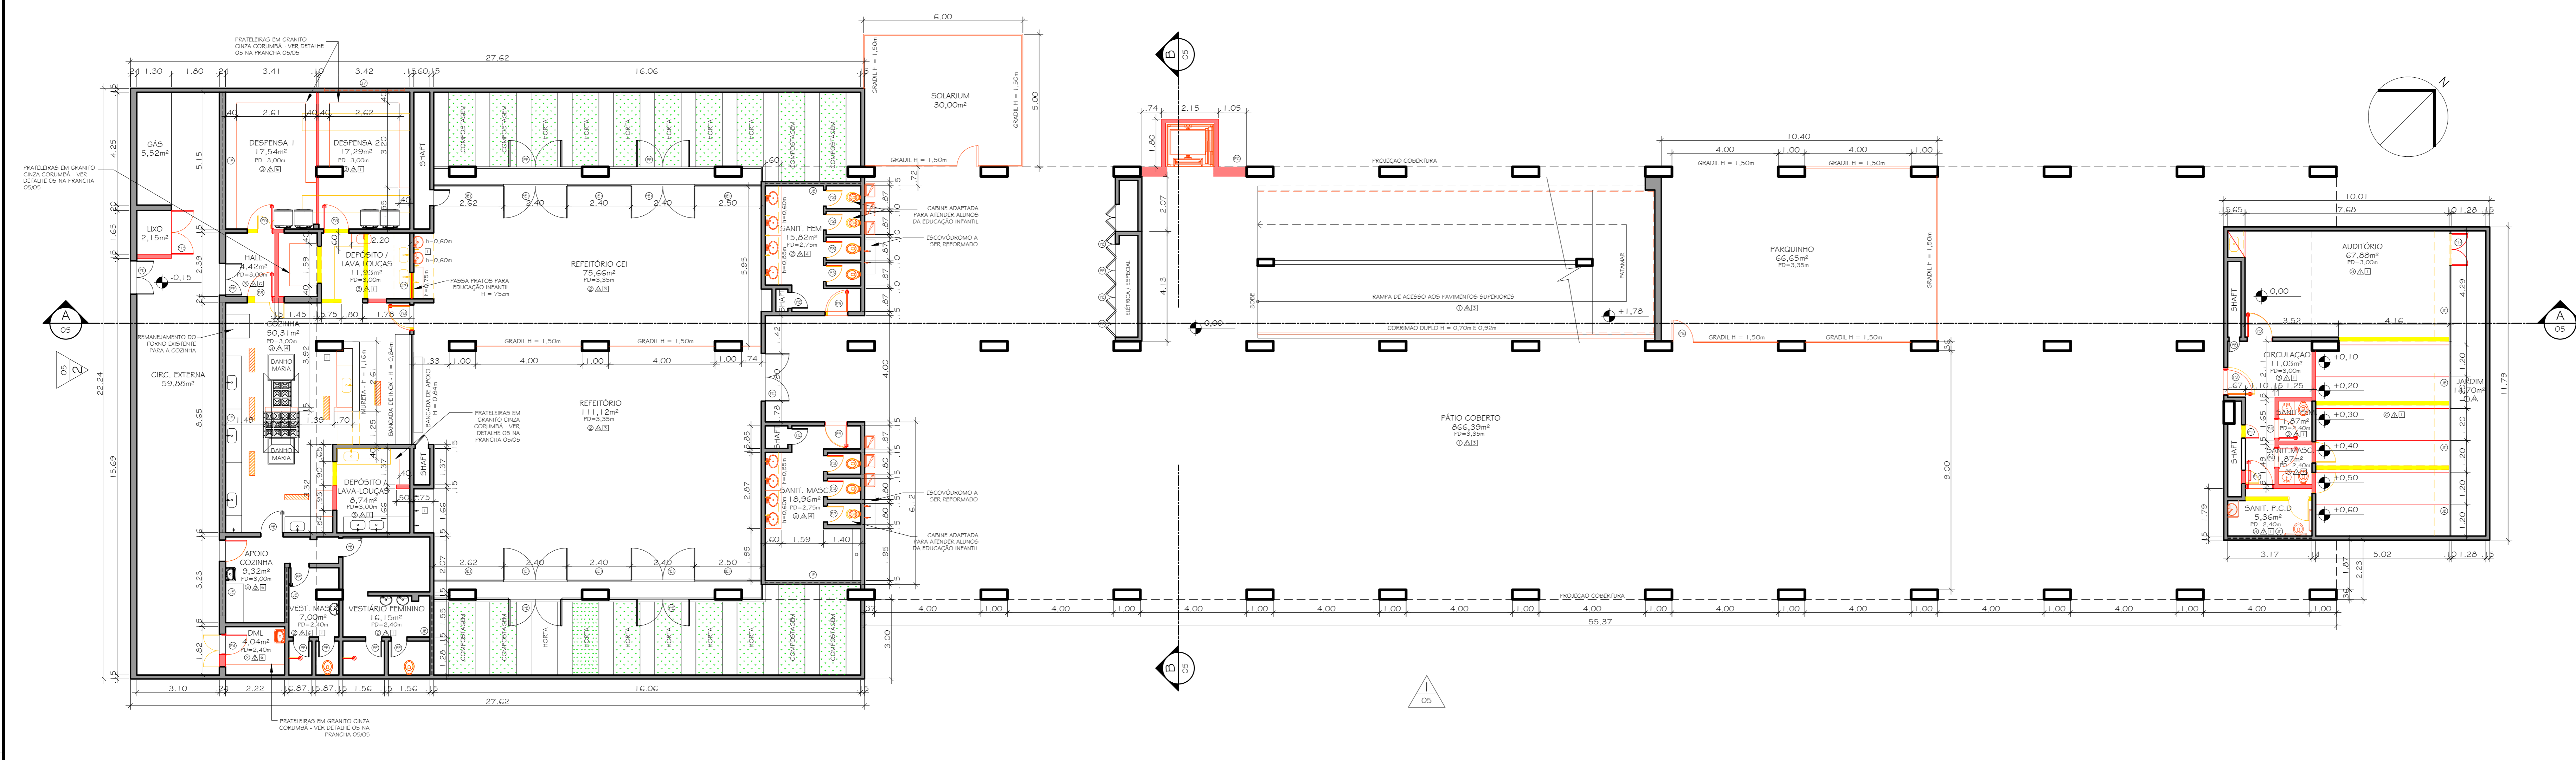

02 PLANTA BAIXA PAV. TERREO - DEMOLIR/CONSTRUIR
ESCALA 1/100

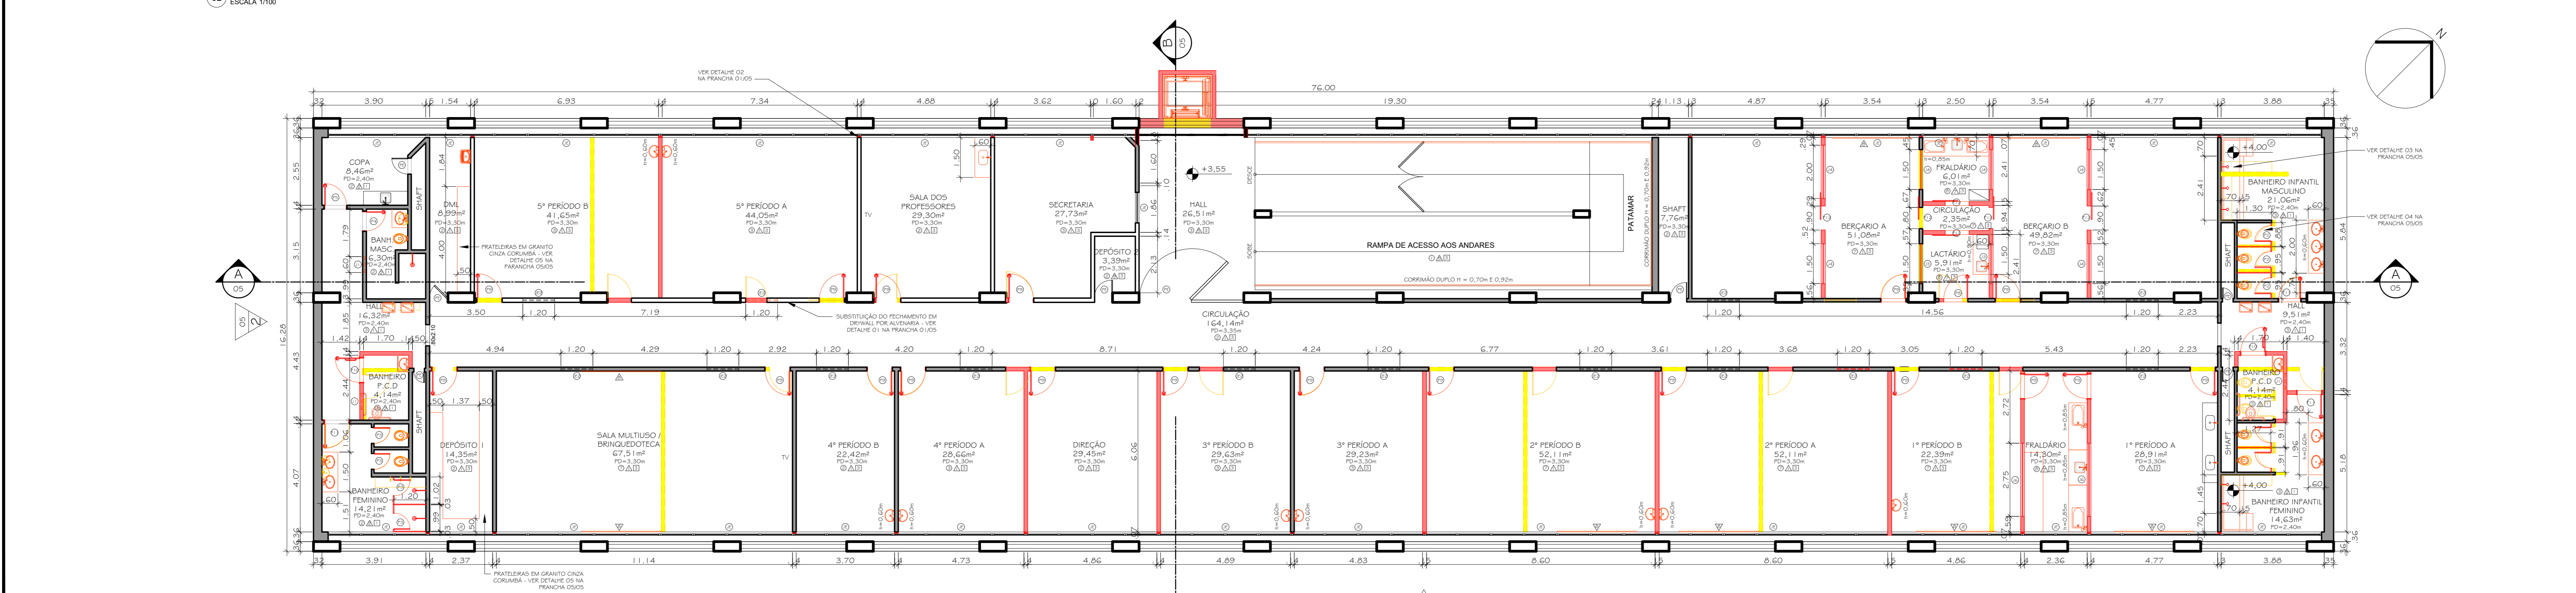

03 PLANTA BAIXA PAV. 1º PAVIMENTO - DEMOLIR/CONSTRUIR
ESCALA 1/100