



01 PLANTA BAIXA 2º PAVIMENTO - DEMOLIR/CONSTRUIR
ESCALA 1/100

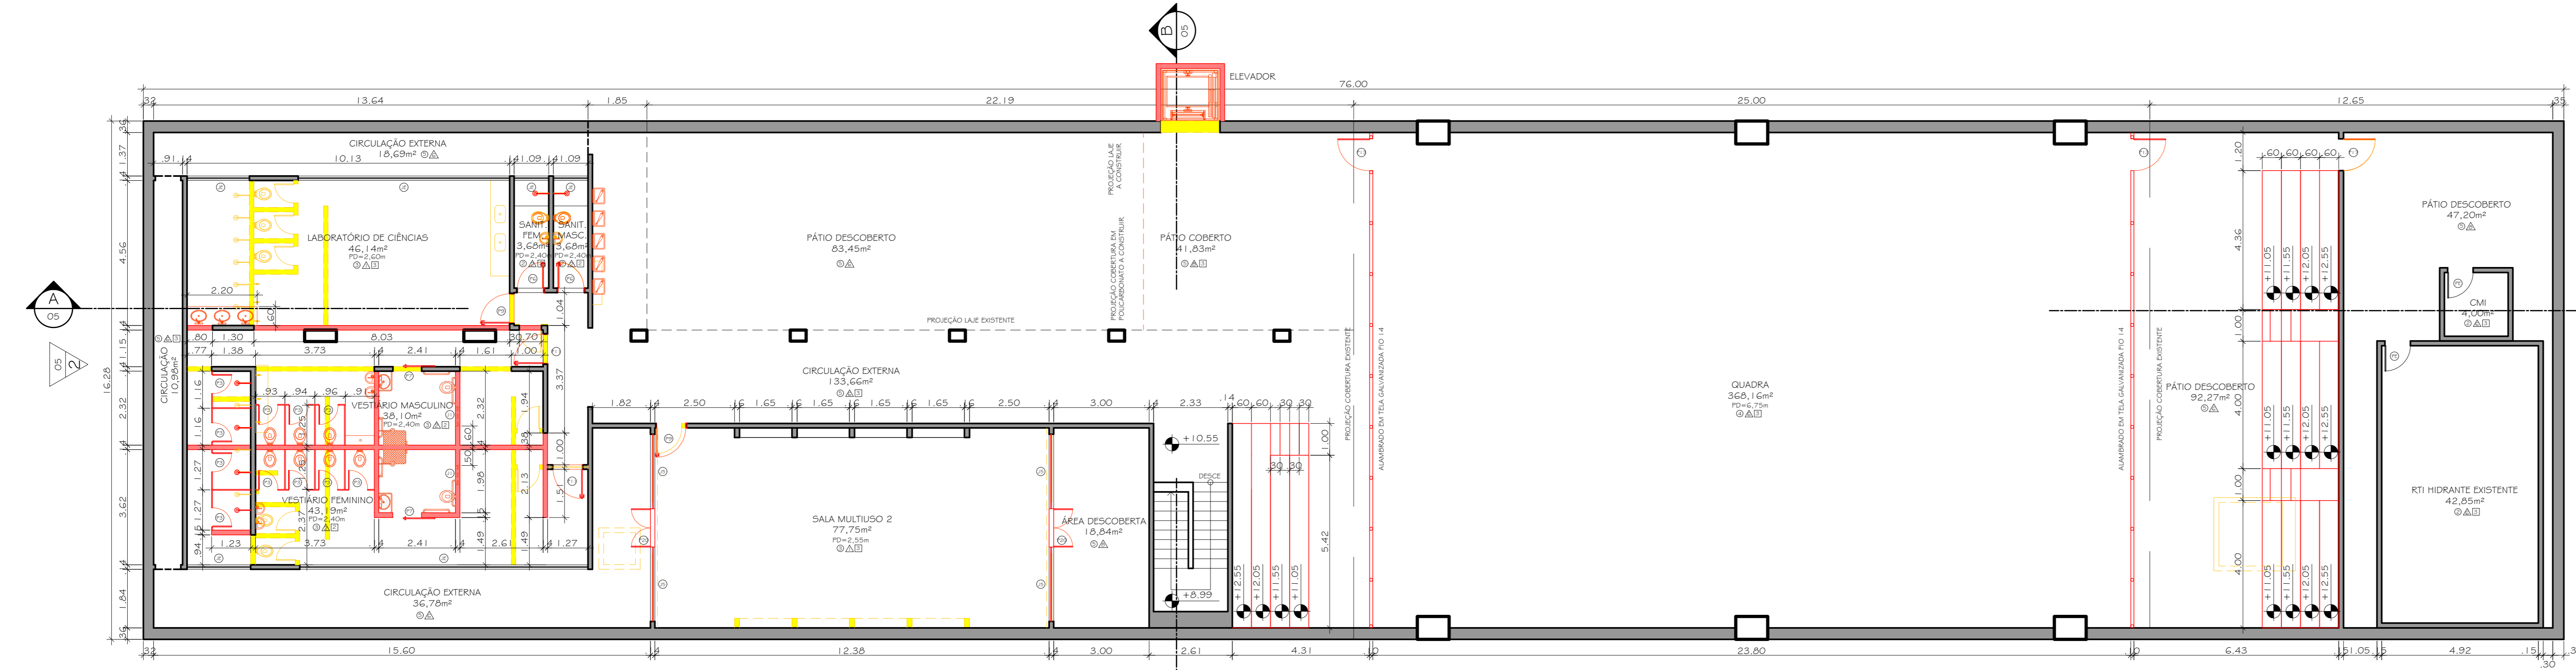

02 PLANTA BAIXA 3º PAVIMENTO - DEMOLIR/CONSTRUIR
ESCALA 1/100

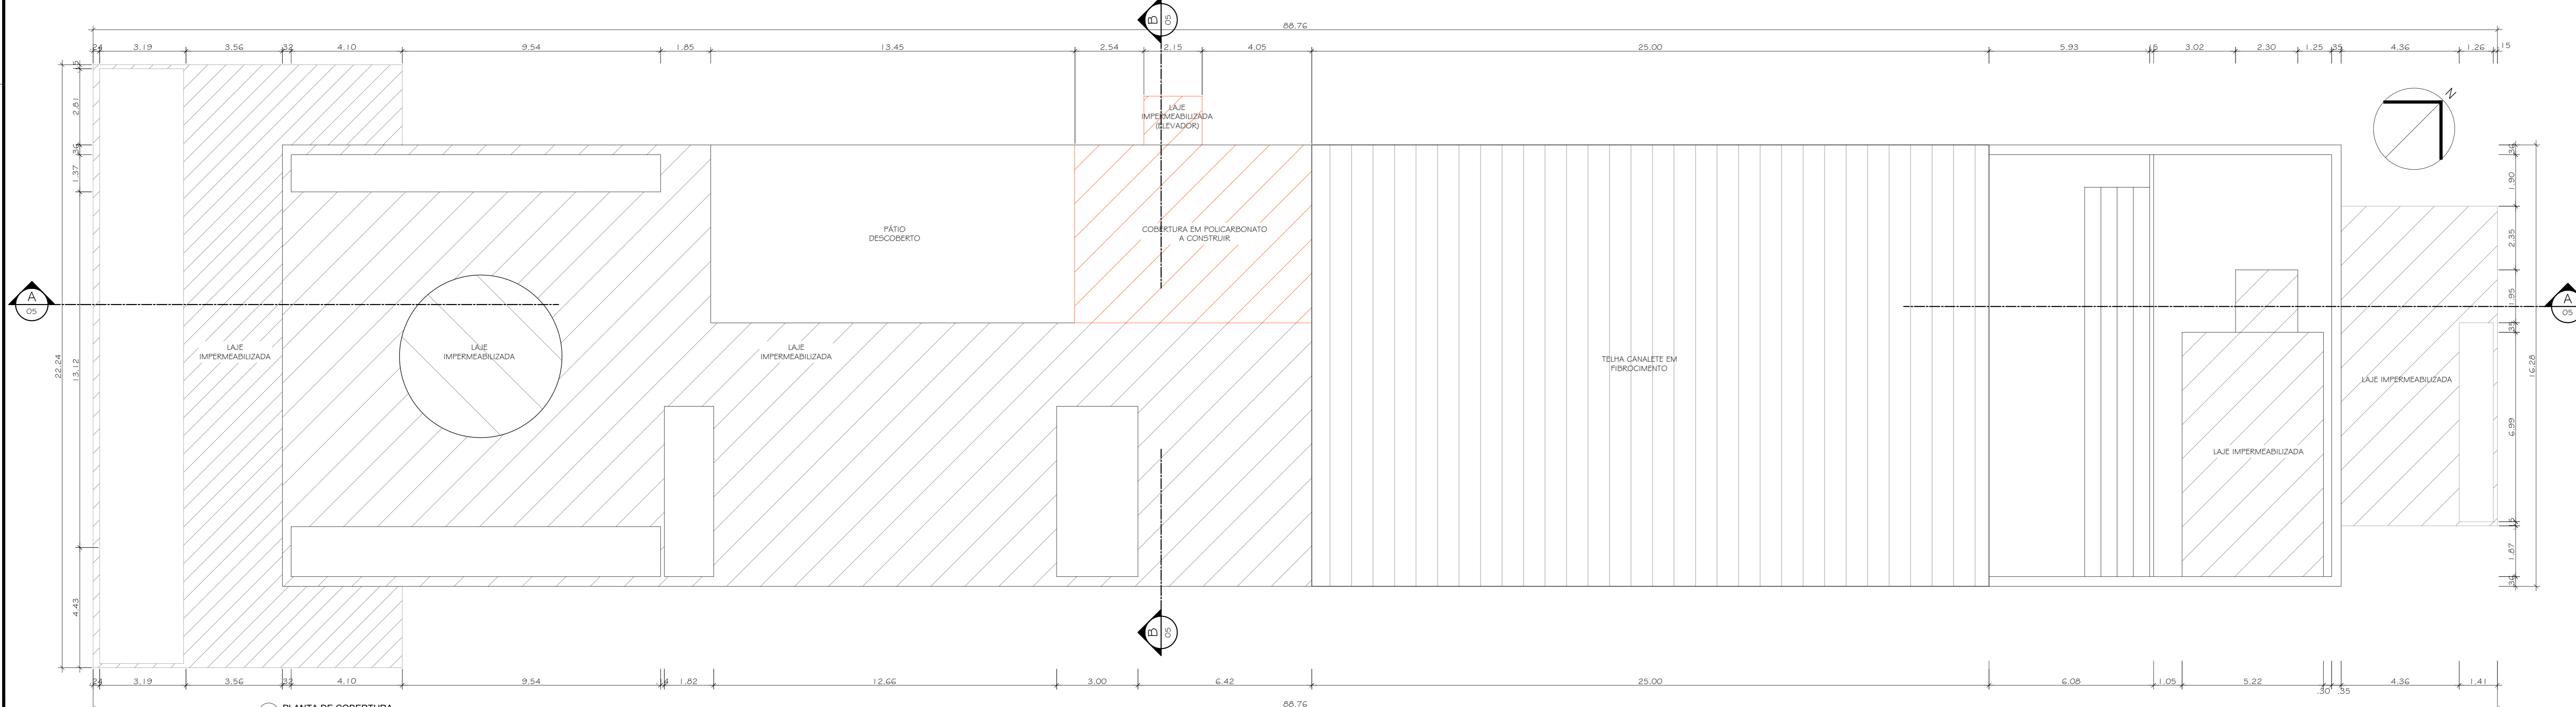

03 PLANTA DE COBERTURA
ESCALA 1/100

LEGENDAS

- EXISTENTE
- A DEMOLIR
- A CONSTRUIR
- A CONSTRUIR - PLACA CIMENTADA PLAR EM PERFIL METÁLICO

QUADRO DE ESQUADRIAS

PORTAS	CÓDIGO	LARGURA	ALTURA	ESPECIFICAÇÕES
ABRIR	P1	0,50	2,10	01 EM MADEIRA, 1 FOLHA, EMASSADA, C/PINTURA ESMALTE SINTÉTICO ACETINADO COR BRANCA
ABRIR	P2	0,60	0,60	08 EM MADEIRA, 1 FOLHA, REVESTIDA EM LAMINADO MELAMÍNICO COR CINZA CLARO
ABRIR	P3	0,60	1,80	18 EM MADEIRA, 1 FOLHA, REVESTIDA EM LAMINADO MELAMÍNICO COR CINZA CLARO
ABRIR	P4	0,70	2,10	04 EM ALUMÍNIO, C/PANEL DE VENEZIANA, C/PINTURA ELETROSTÁTICA COR BRANCA
ABRIR	P5	0,80	2,10	05 EM MADEIRA, 1 FOLHA, EMASSADA C/PINTURA ESMALTE SINTÉTICO ACETINADO, COR BRANCO
ABRIR	P6	0,80	1,50	02 EM MADEIRA, 1 FOLHA, REVESTIDA EM LAMINADO MELAMÍNICO COR CINZA CLARO
CORRER	P7	0,90	2,10	02 EM ALUMÍNIO, C/PANEL DE VENEZIANA, C/PINTURA ELETROSTÁTICA COR BRANCA
ABRIR	P8	0,90	2,10	05 EM MADEIRA, 1 FOLHA, EMASSADA C/PINTURA ESMALTE SINTÉTICO ACETINADO, COR BRANCO, C/ VISOR
ABRIR	P9	0,90	2,10	38 EM MADEIRA, 1 FOLHA, EMASSADA C/PINTURA ESMALTE SINTÉTICO ACETINADO, COR BRANCO, C/ VISOR
ABRIR	P10	0,90	2,10	11 EM MADEIRA, 1 FOLHA, EMASSADA C/PINTURA ESMALTE SINTÉTICO ACETINADO, COR BRANCO, C/ VISOR
ABRIR	P11	0,90	2,10	07 EM MADEIRA, 1 FOLHA, EMASSADA C/PINTURA ESMALTE SINTÉTICO ACETINADO, COR BRANCO
CORRER	P12	0,90	2,10	07 EM MADEIRA, 1 FOLHA, EMASSADA C/PINTURA ESMALTE SINTÉTICO ACETINADO, COR BRANCO, C/ VISOR
ABRIR	P13	1,00	2,10	02 EM MADEIRA, 1 FOLHA, EMASSADA C/PINTURA ESMALTE SINTÉTICO ACETINADO, COR BRANCO, C/ VISOR
ABRIR	P14	1,20	2,10	01 EM ALUMÍNIO, 2 FOLHAS, C/PINTURA ELETROSTÁTICA COR BRANCA, C/ VISOR FIXO, SEQUENDO O PADRÃO EXISTENTE
ABRIR	P15	1,65	1,80	01 EM MADEIRA, 1 FOLHA, EMASSADA C/PINTURA ESMALTE SINTÉTICO ACETINADO, COR BRANCO, C/ VISOR
EXISTENTE	PE1	PORTA EXISTENTE PARA PINTURA, SUBSTITUIÇÃO DO FECHAMENTO EM ACRÍLICO POR VIDRO TEMPERADO LISO 4mm		
EXISTENTE	PE	PORTA EXISTENTE PARA PINTURA		
JANELAS	COD.	DIMENSÃO	QUANT.	ESPECIFICAÇÕES
BASCULANTE	J1	0,60	0,60	10 EM ALUMÍNIO COM PINTURA ELETROSTÁTICA COR BRANCA E VIDRO LISO 4mm
GUICHÊ	J2	1,00	1,00	01 EM ALUMÍNIO COM PINTURA ELETROSTÁTICA COR BRANCA E VIDRO LISO 4mm
GUICHÊ	J3	1,50	1,10	1,00 02 EM ALUMÍNIO COM PINTURA ELETROSTÁTICA COR BRANCA E VIDRO LISO 4mm
VISOR	J4	1,50	1,10	1,00 04 EM ALUMÍNIO COM PINTURA ELETROSTÁTICA COR BRANCA E VIDRO LISO 4mm
VISOR	J5	2,35	2,10	02 EM ALUMÍNIO COM PINTURA ELETROSTÁTICA COR BRANCA E VIDRO LISO 4mm
VISOR	J6	2,75	1,10	1,00 02 EM ALUMÍNIO COM PINTURA ELETROSTÁTICA COR BRANCA E VIDRO LISO 4mm
MÁXIMO-AR	J7	3,00	0,50	2,40 01 EM ALUMÍNIO COM PINTURA ELETROSTÁTICA COR BRANCA E VIDRO LISO 4mm COM TELA MOSQUITEIRO
EXISTENTE	JE1	JANELA EXISTENTE, SUBSTITUIÇÃO DO FECHAMENTO EM ACRÍLICO POR VIDRO TEMPERADO LISO 4mm		
EXISTENTE	JE2	JANELAS EXISTENTES A SEREM REALIZADAS, CASO NECESSÁRIO		
EXISTENTE	JE	JANELA EXISTENTE		

ESPECIFICAÇÕES

- PISO CIMENTADO LISO
- PISO EM GRANITA EXISTENTE A SER REVISTADO COM POLIMENTO E APLICAÇÃO DE RESINA
- DEMOLIÇÃO DO PISO EXISTENTE, APLICAÇÃO DE PISO EM GRANITA, RODAPES NO MESMO MATERIAL H = 10cm
- PISO CIMENTADO LISO COM PINTURA EPOXI PARA PISO COM DEMARCAÇÃO DE QUADRA POLIESPORTIVA
- DEMOLIÇÃO DO PISO EXISTENTE, IMPERMEABILIZAÇÃO E CONSTRUÇÃO DE PISO EM CONCRETO APARENTE
- PISO EM ASSALHO DE MADEIRA COM ACABAMENTO EM RESINA
- PISO EM MADEIRA COM REVESTIMENTO EM MADEIRA COM PINTURA EM ESMALTE SINTÉTICO ACETINADO, COR BRANCA, C/ VISOR FIXO, SEQUENDO O PADRÃO EXISTENTE
- PISO CERÂMICO EMASSADO, 40x40cm, COM RODAPÉ DO MESMO PISO, H = 10cm

PAREDE

- PINTURA ACRÍLICA TAVEL, MEIO BARRA, 11 x 10cm, COR AMARELO CLARO, C/PINTURA ACRÍLICA BRANCA ACIMA, CONSERVAR
- UMA FAIXA DE CERÂMICA 30x10cm ATRÁS DE BANCADA E LAVATÓRIOS, QUANDO HOUVER DRENE, DETALHE Z2
- DEMOLIÇÃO DO REVESTIMENTO CERÂMICO EXISTENTE, INSTALAÇÃO DE REVESTIMENTO CERÂMICO BRANCO 10x10cm ATÉ O TETO
- DEMOLIÇÃO DO REVESTIMENTO CERÂMICO EXISTENTE, INSTALAÇÃO DE REVESTIMENTO CERÂMICO BRANCO 10x10cm ATÉ 2,00m
- DEMOLIÇÃO DO REVESTIMENTO CERÂMICO EXISTENTE, INSTALAÇÃO DE REVESTIMENTO CERÂMICO BRANCO 10x10cm ATÉ 2,00m
- PINTURA ACRÍLICA BRANCA ACIMA
- PINTURA ACRÍLICA COR AMARELO CLARO ACIMA DA MURETA E ENTRE OS VÃOS EXISTENTES
- PINTURA ACRÍLICA EM COR DE CONCRETO
- REVESTIMENTO CERÂMICO BRANCO 10x10cm ATÉ 2,00m, PINTURA ACRÍLICA BRANCA ACIMA
- ESPELHO 4mm DE ESPESSURA, H = 80cm, COLADO NA PAREDE, ELEVADO 10cm DO PISO ACABADO

TETO

- DEMOLIÇÃO DO FORRO DE GESSO ACARTONADO EXISTENTE, INSTALAÇÃO DE NOVO FORRO EM GESSO ACARTONADO, PINTURA ACRÍLICA FOSCA COR BRANCO NEVE
- FORRO EM GESSO ACARTONADO, PINTURA ACRÍLICA FOSCA COR BRANCO NEVE
- PINTURA ACRÍLICA COR DE CONCRETO
- PINTURA ACRÍLICA FOSCA COR BRANCO NEVE

- DOCUMENTOS DE REFERÊNCIA**
- PRANCHA 0105 - PLANTA DE SITUAÇÃO, PLANTA BAIXA TERREO - DEMOLIR/CONSTRUIR, PLANTA BAIXA 1º PAVIMENTO - DEMOLIR/CONSTRUIR, DETALHE 1, DETALHE 2
 - PRANCHA 0105 - PLANTA BAIXA 2º PAVIMENTO - DEMOLIR/CONSTRUIR, PLANTA BAIXA 3º PAVIMENTO - DEMOLIR/CONSTRUIR, PLANTA DE COBERTURA
 - PRANCHA 0105 - PLANTA BAIXA TERREO LAYOUT, PLANTA BAIXA 1º PAVIMENTO - LAYOUT, PLANTA BAIXA 2º PAVIMENTO - LAYOUT
 - PRANCHA 0105 - PLANTA BAIXA 3º PAVIMENTO - LAYOUT, PLANTA BAIXA TERREO PREDIO ANEXO - DEMOLIR/CONSTRUIR, PLANTA BAIXA 1º PAVIMENTO PREDIO ANEXO - DEMOLIR/CONSTRUIR, PLANTA BAIXA 2º PAVIMENTO PREDIO ANEXO - DEMOLIR/CONSTRUIR, PLANTA BAIXA 3º PAVIMENTO PREDIO ANEXO - DEMOLIR/CONSTRUIR, PLANTA BAIXA 1º PAVIMENTO PREDIO ANEXO - LAYOUT, CORTES CC E DO PREDIO ANEXO, FACHADAS PREDIO ANEXO
 - PRANCHA 0105 - CORTES AA E BB PREDIO PRINCIPAL, FACHADAS PREDIO PRINCIPAL, DETALHE DOS CHUVEIROS INFANTIS, DETALHE DAS PRATELEIRAS EM GRANITO, DETALHE DO ELEVADOR

- NOTAS GERAIS**
- CONFIRAR MEDIDAS NO LOCAL.
 - NÍVEIS E DIMENSÕES EM METRO.
 - DIVISÓRIAS E BANCADAS DOS BANHEIROS E COZINHA EM GRANITO CINZA CORUMBÁ.
 - SOLERIAS E PÉTORIS EM GRANITO CINZA CORUMBÁ (INSTALAR EM TODAS AS ESQUADRIAS NOVAS).
 - TODAS AS PRATELEIRAS, ONDES INCOZAS, SERVO EM GRANITO CINZA CORUMBÁ.
 - DIVISÓRIAS DE SANITÁRIOS EM GRANITO CINZA CORUMBÁ (H=2,00m). DIVISÓRIAS DOS MICTÓRIOS EM GRANITO CINZA CORUMBÁ, H=1,20m, L=0,40m, FUNDADA A 20cm DO PISO.
 - CONSIDERAR A ELABORAÇÃO DE PROJETO EXECUTIVO DE INSTALAÇÃO DE GLP DO FORNO EXISTENTE A SER REMANEJADO PARA O INTERIOR DA COZINHA.
 - CONSIDERAR A INSTALAÇÃO DE TELAS MOSQUITEIRO EXTERNAS NAS ESQUADRIAS DAS DESPENSAS.

- ÍNDICES**
- INDICA NOME DO CORTE NA PRANCHA
 - INDICA NÚMERO DO DESENHO NA PRANCHA
 - INDICA NÚMERO DA PRANCHA

DIREITOS AUTORAIS RESERVADOS. A REPRODUÇÃO TOTAL OU PARCIAL SEM PRÉVIA AUTORIZAÇÃO, SUJEITARA O INFRATOR ÀS PENAS DA LEI FEDERAL 9610/98 E LEI ESTADUAL Nº 4144.

00	EMISSÃO INICIAL	12/06/2023	RESP.
REVISÃO	DISCRIMINAÇÃO	DATA	RESP.



LOCAL: RUA BERNARDO PROENÇA, Nº 474, CASCATINA, PETRÓPOLIS - RJ

PROJETO EXECUTIVO DE ARQUITETURA
CEP BRIZOLÃO 474 - MESTRO GUERRA PEIXE MUNICIPALIZADO

PL. BAIXA 2º PAVIMENTO DEMOLIR/CONSTRUIR, PL. BAIXA 3º PAVIMENTO DEMOLIR/CONSTRUIR, PLANTA DE COBERTURA

THEOPRATIQUE ARQUITETURA