


1 PLANTA DE SITUAÇÃO
ESCALA 1/500

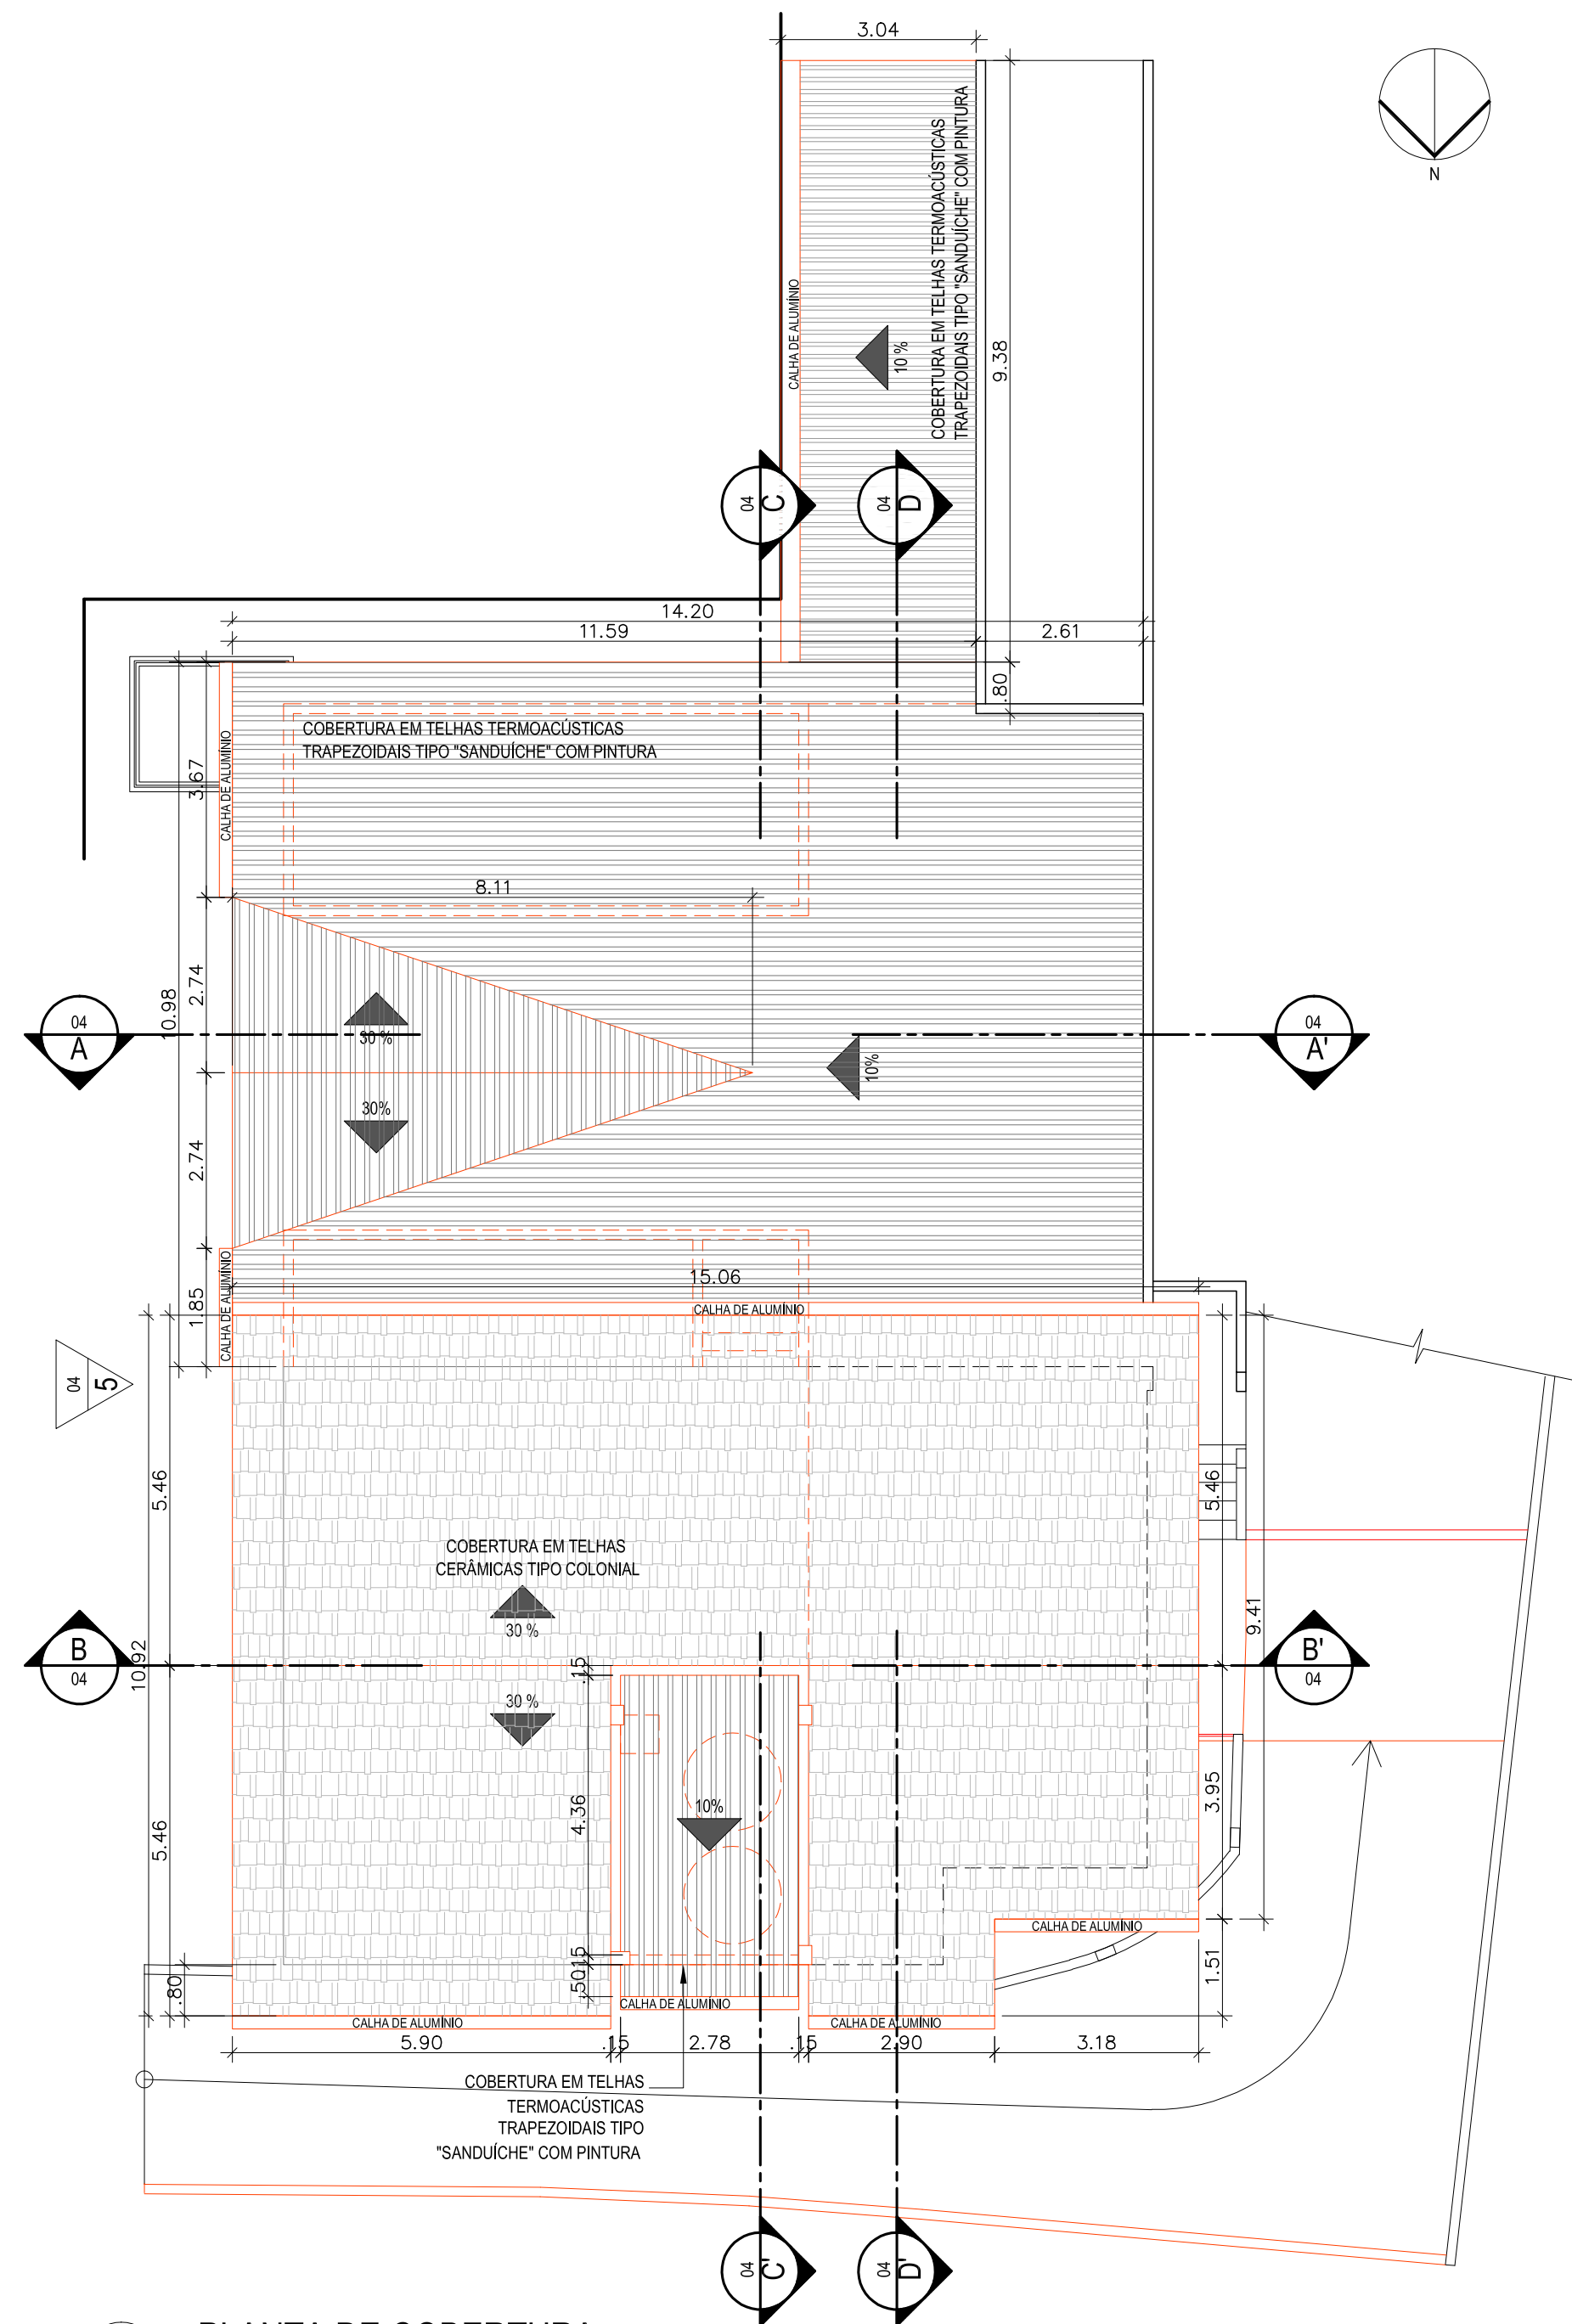

2 PLANTA DE COBERTURA
ESCALA 1/100

QUADRO DE ÁREAS


Área Construída Pavimento Térreo	266,40m ²
Área Construída Pavimento Superior	120,65m ²
Total Área Construída	387,05m ²

LEGENDA

- ALVENARIA EXISTENTE
- ALVENARIA A DEMOLIR
- ALVENARIA A CONSTRUIR
- PAREDE EM DRY-WALL (GESSO ACARTONADO) A CONSTRUIR

NOTAS GERAIS

- 1 - CONFERIR MEDIDAS NO LOCAL;
- 2 - NÍVEIS E DIMENSÕES EM METRO.

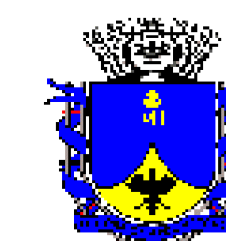

PREFEITURA MUNICIPAL
DE PETRÓPOLIS

Secretaria de Obras
Departamento de Obras Públicas

TÍTULO
PROJETO BÁSICO DE ARQUITETURA PARA REFORMA
E AMPLIAÇÃO DO CEI CARANGOLA

PROJETO
PLANTA DE SITUAÇÃO E
PLANTA DE COBERTURA

LOCAL
ESTRADA DO CARANGOLA, 933 - CARANGOLA,
PETRÓPOLIS/ RJ

ESCALA INDICADA PRANCHA
DATA 01/04
OUT./2019

AUTOR DO PROJETO DE ARQUITETURA

Secretaria de Obras - PMP

CARIMBO DO AUTOR DO PROJETO DE ARQUITETURA

VISTOS E CARIMBOS:

CÓDIGO DO PROJETO:
PMP0419-ARQBAS-01-04_R0

SETAGEM

COR	ESPESS.
1	0,1
2	0,2
3	0,3
4	0,35
5	0,4
6	0,5
7	0,05
8	0,1
9	0,1
10-255	0,2

NOTA: TODAS AS FRENHAS COR 1 - 8 SÃO DE 100% DE RESISTÊNCIA. A PARTIR DA COR 9, O VALOR DE RESISTÊNCIA É DE 50%.