




1 CORTE TRANSVERSAL AA'
ESCALA 1/100

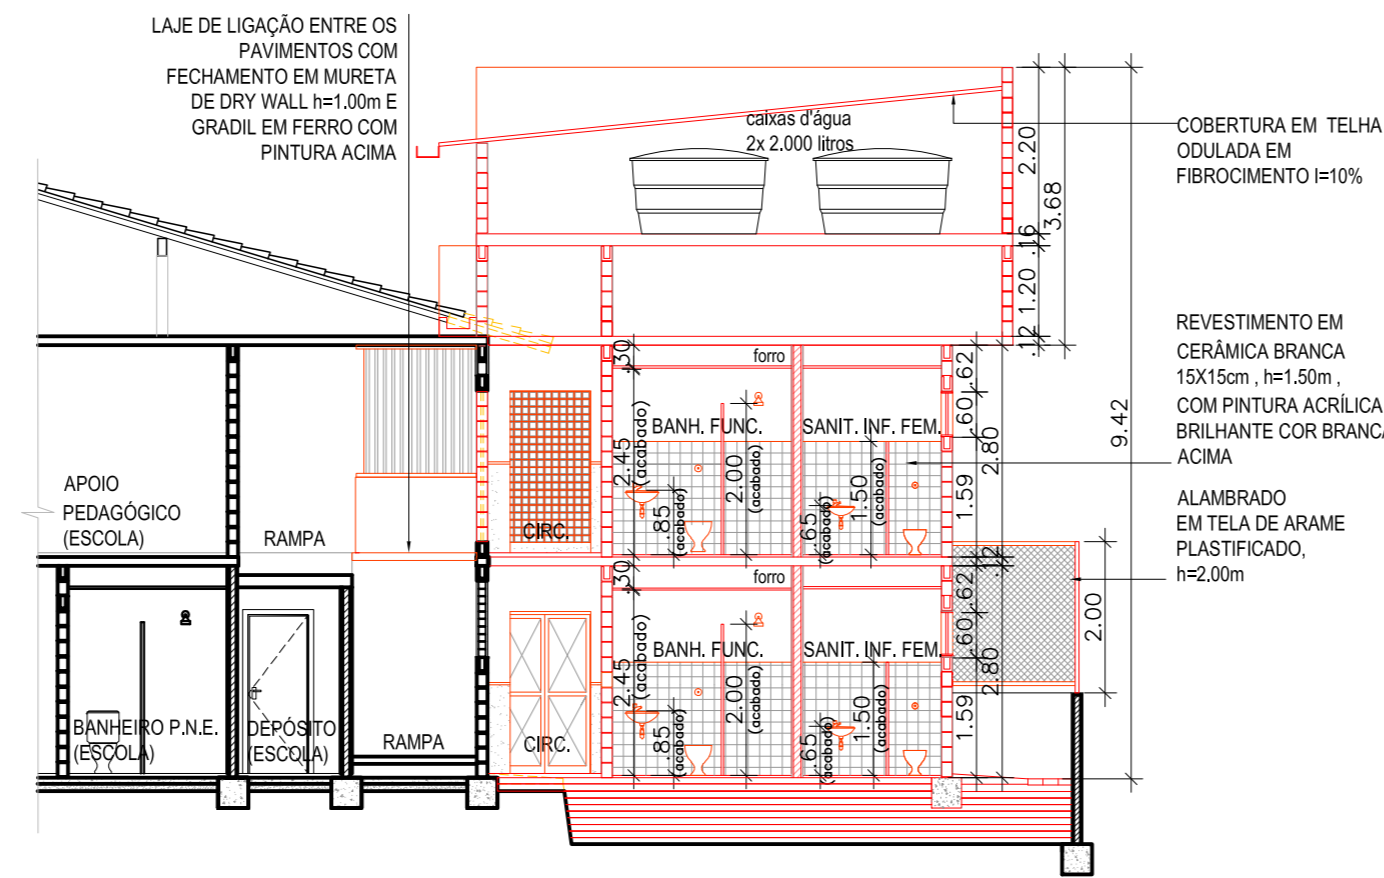


2 CORTE TRANSVERSAL BB'
ESCALA 1/100

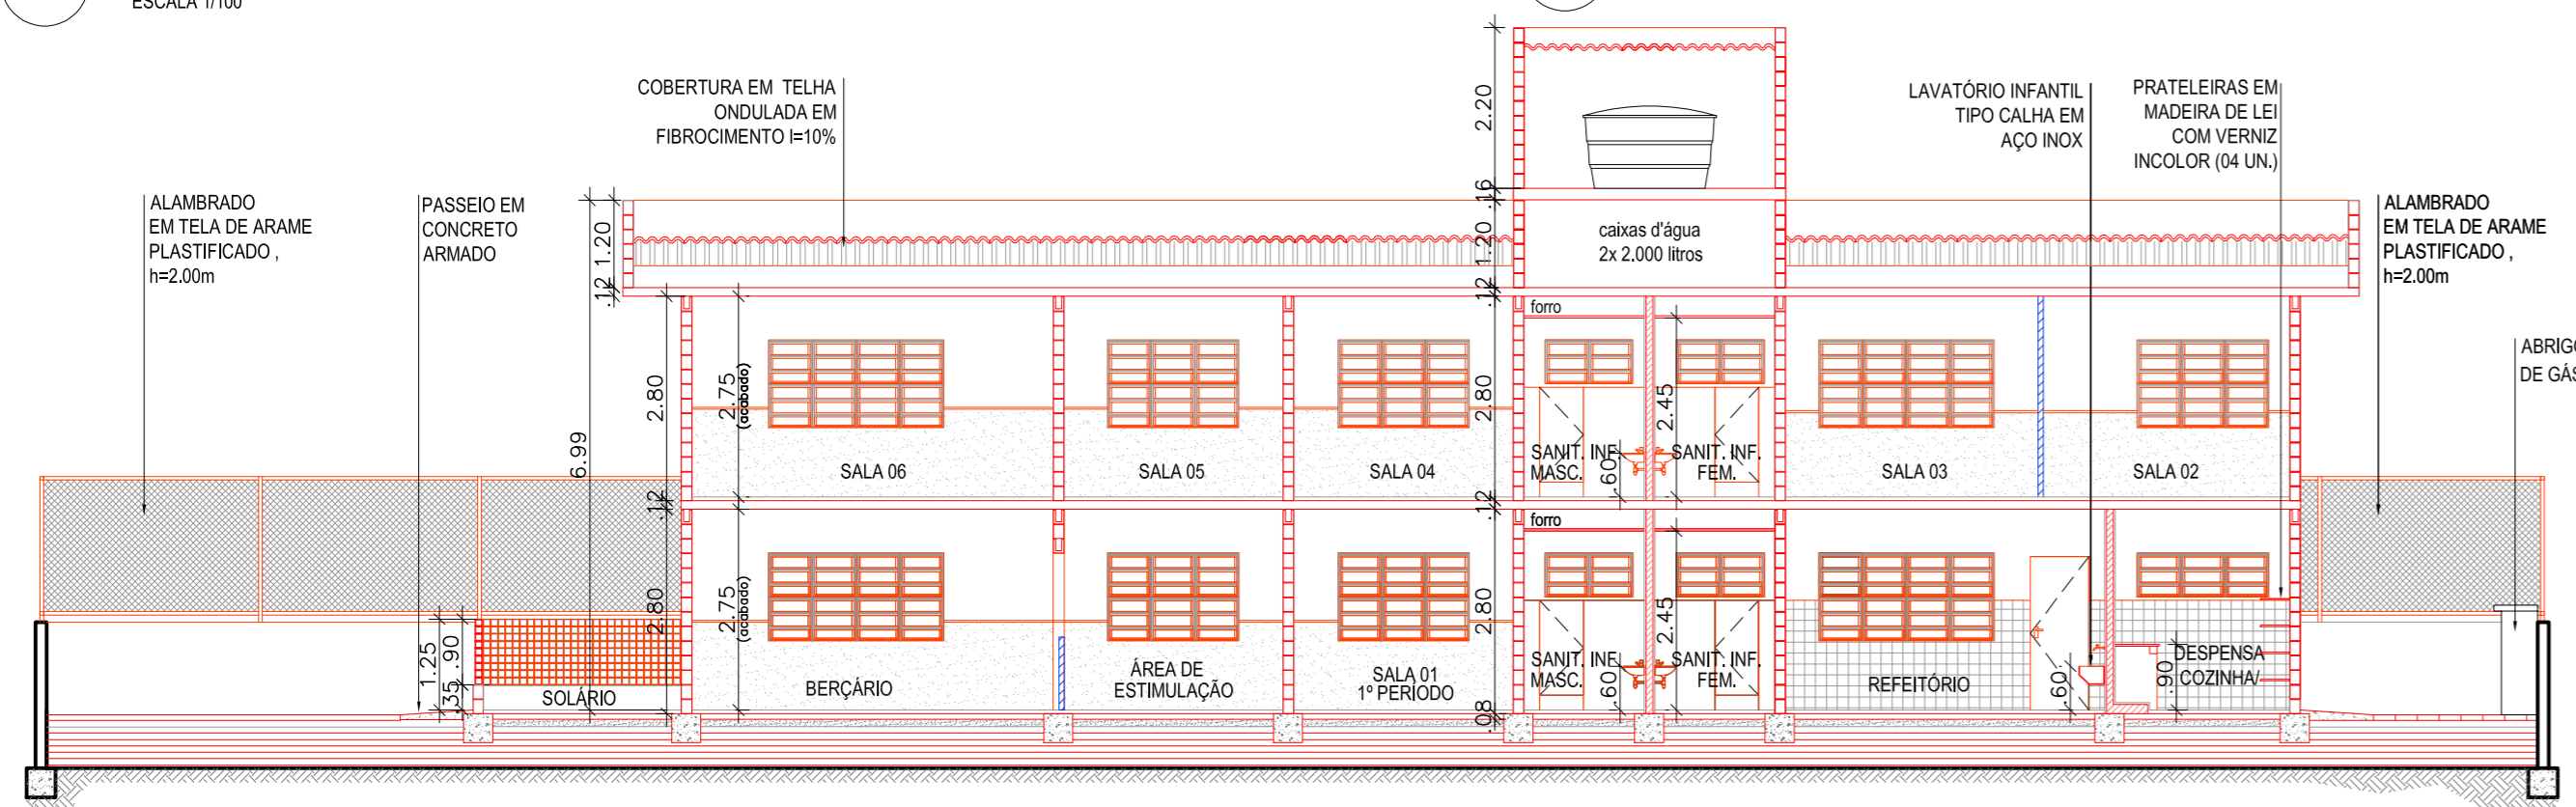

3 CORTE LONGITUDINAL CC'
ESCALA 1/100

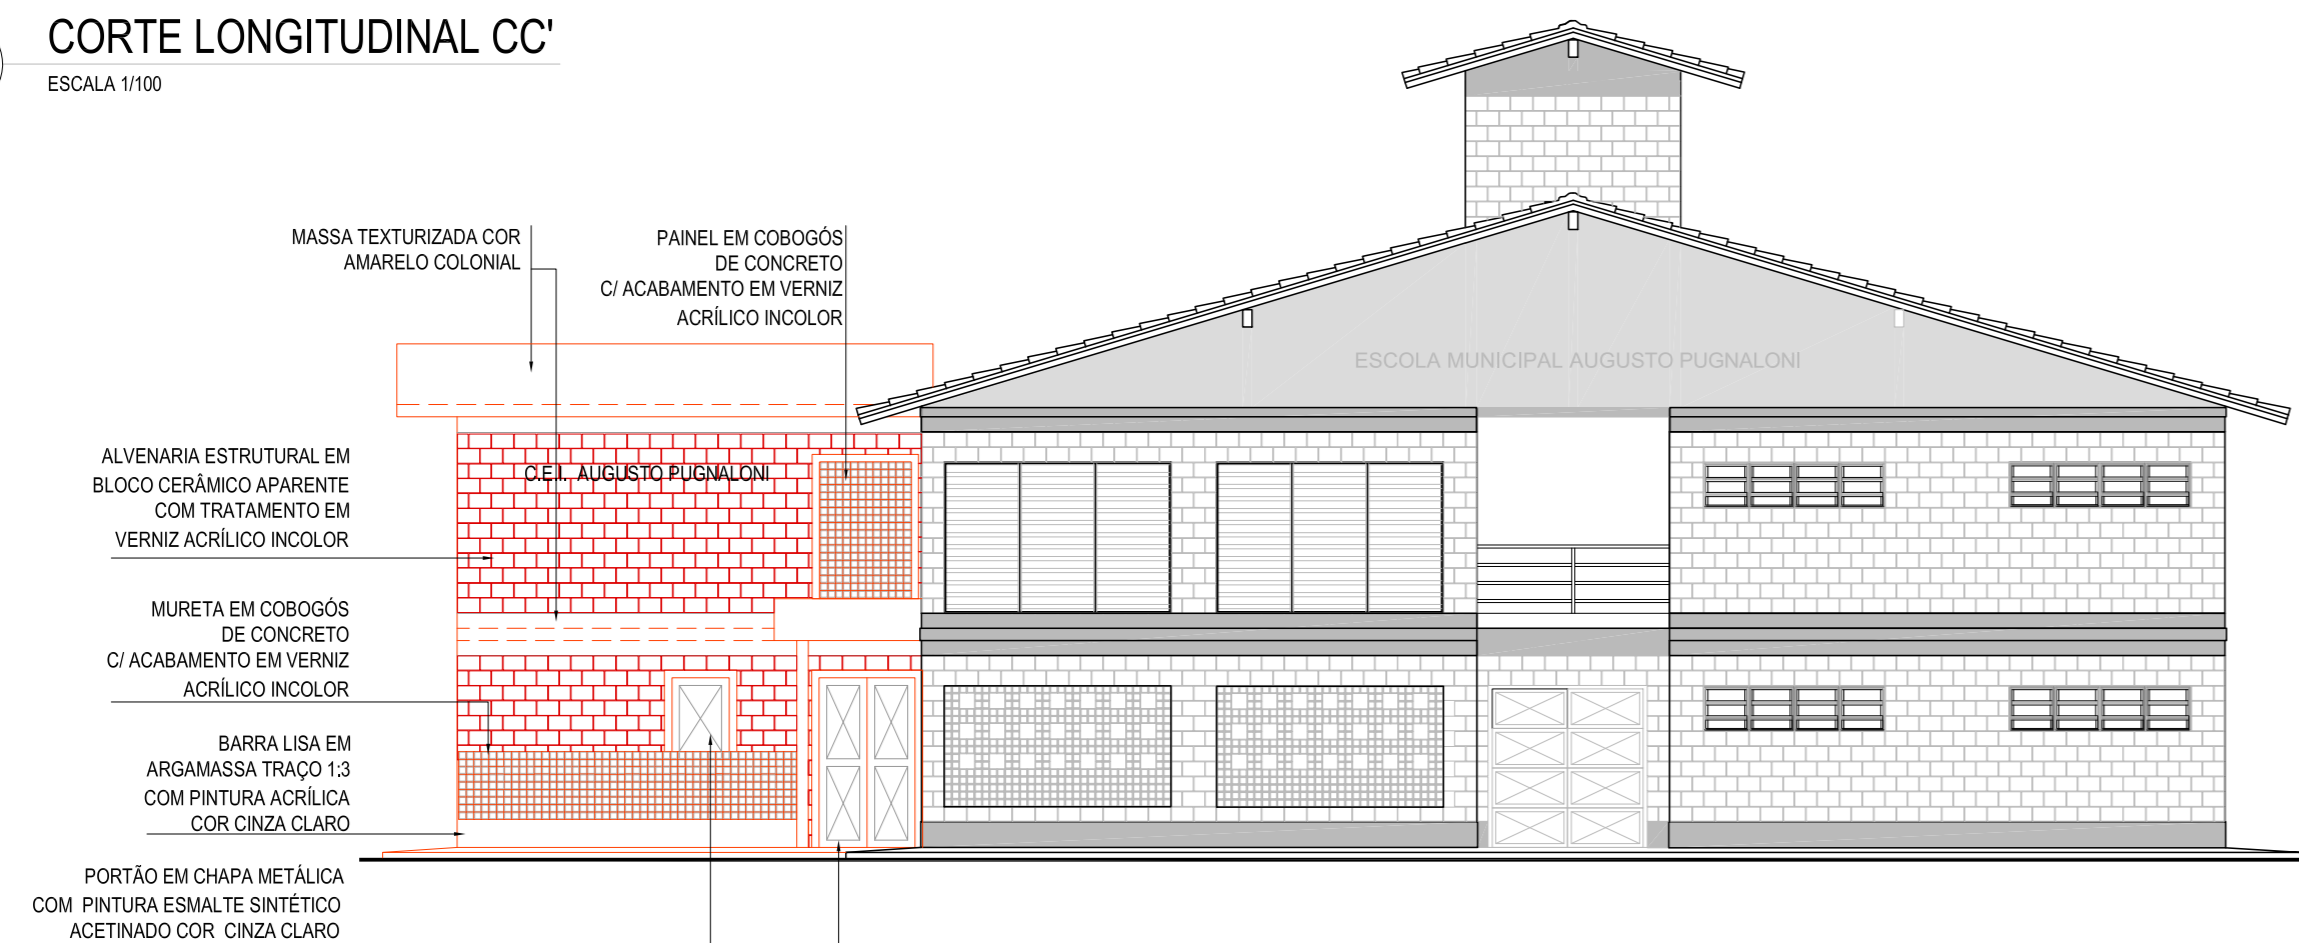

4 FACHADA FRONTAL
ESCALA 1/100

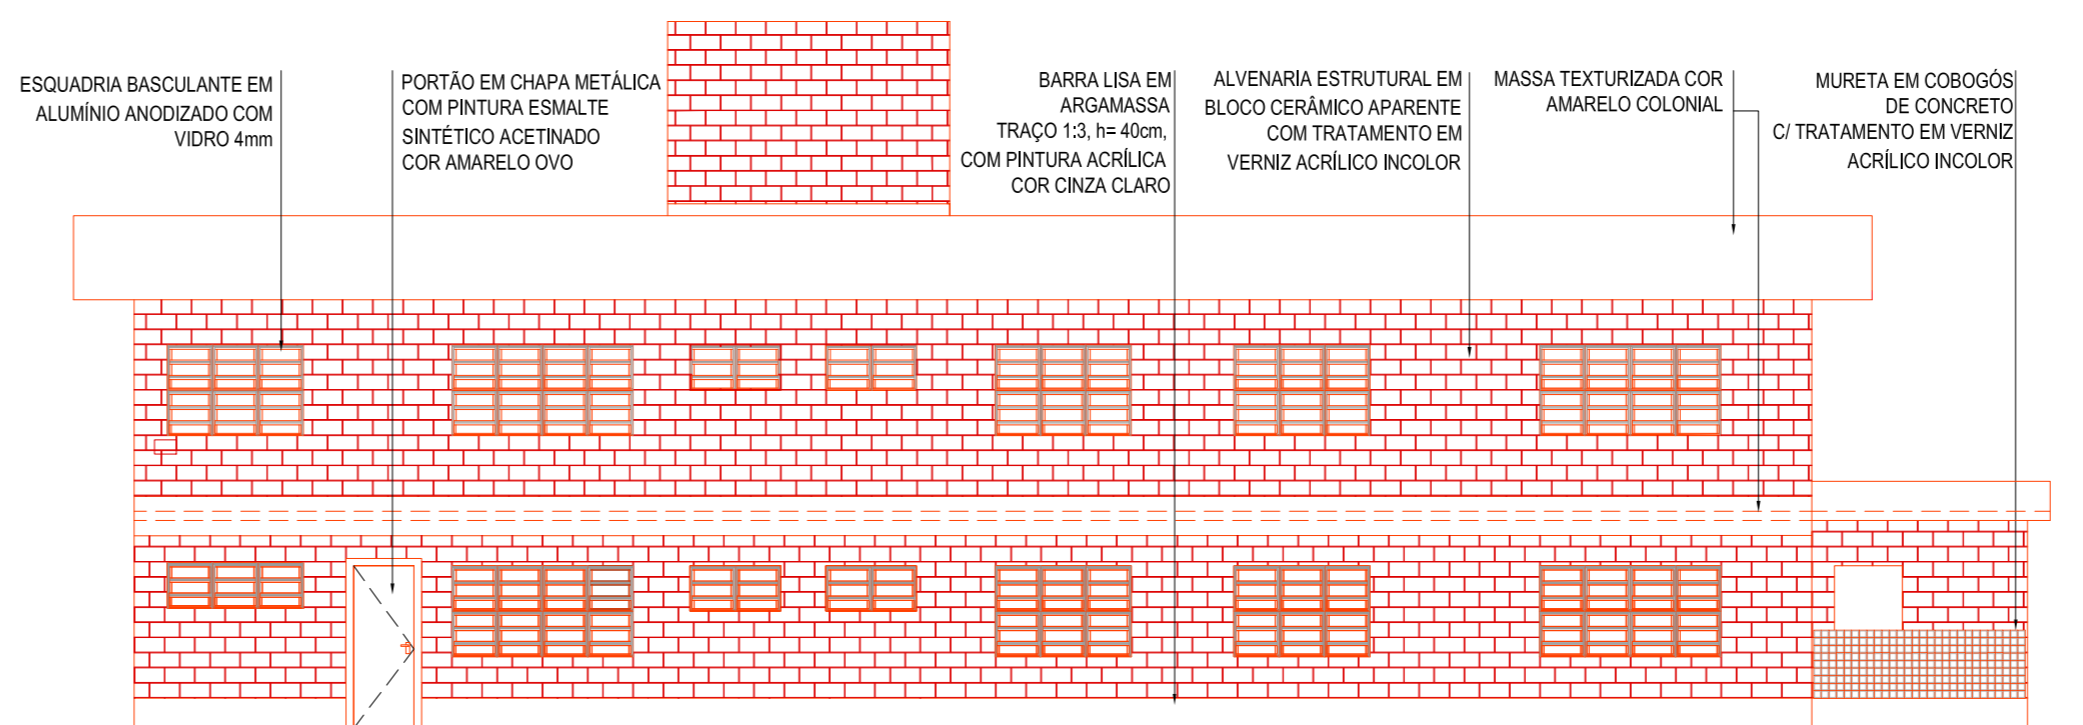

5 FACHADA LATERAL
ESCALA 1/100

LEGENDA

- ALVENARIA A DEMOLIR
- ALVENARIA DE VEDAÇÃO EM BLOCOS CERÂMICOS
- ALVENARIA ESTRUTURAL EM BLOCOS CERÂMICOS
- PARDE EM DRY-WALL (GESSO ACARTONADO) A CONSTRUIR

NOTAS GERAIS



PREFEITURA MUNICIPAL DE PETRÓPOLIS
Secretaria de Obras
Departamento de Obras Públicas

TÍTULO PROJETO BÁSICO DE ARQUITETURA PARA CONSTRUÇÃO DE CEI EM PREDIO ANEXO A ESCOLA MUNICIPAL AUGUSTO PUGNALONI	PROJETO
LOCAL ESTRADA DO CATOBIRA, 241- ITAIPAVA, PETRÓPOLIS/ RJ	DESENHO CORTES TRANSVERSAIS E LONGITUDINAL FACHADAS PRINCIPAL E LATERAL
AUTOR DO PROJETO DE ARQUITETURA Secretaria de Obras - PMP	ESCALA INDICADA 04/04
VISTOS E CARIMBOS:	PRANCHA DATA DEZ./2019
	CARIMBO DO AUTOR DO PROJETO DE ARQUITETURA

CÓDIGO DO PROJETO:
PMP0419-ARQBAS-01_R0

SETAGEM

COR	ESPESS
1	0,1
2	0,2
3	0,3
4	0,35
5	0,4
6	0,5
7	0,55
8	0,1
9	0,1
10-250	0,2

NOTA: TODAS AS FERRAS COR 1-9
COR 10: TODAS FERRAS COLORIDAS