



PERFIL LONGITUDINAL

ESCALA: 1/250

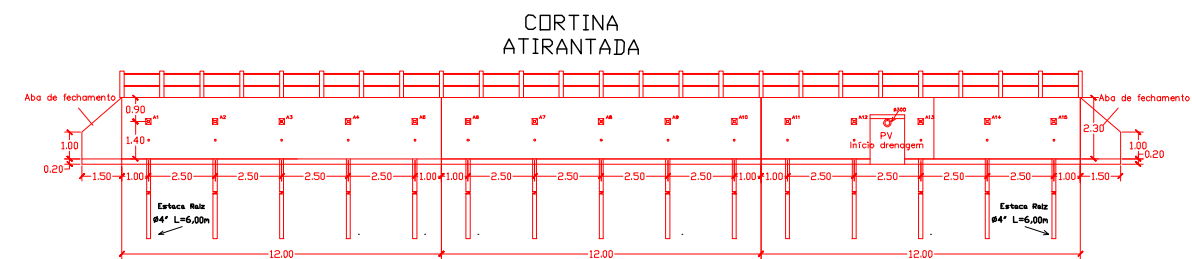


VISTA FRONTAL

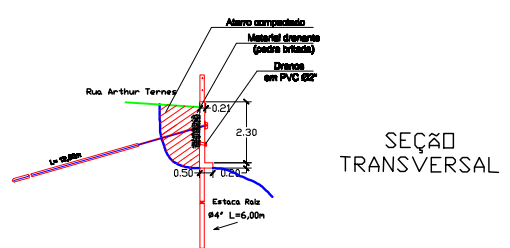

SEÇÃO TRANSVERSAL

ESCALA: 1/250

DETALHES

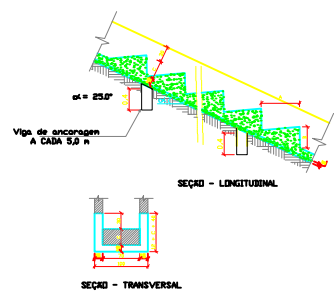


DESCIDA D'AGUA

ESTACA	A	B	C
00	85	38	30
01	71	33	30
02	64	25	30
03	55	37	30
04	47	29	30
05	42	42	30
06	39	47	30
07	37	52	30
08	35	64	30



ESTACA À TRADO

ESCALA: 1/125



PREFEITURA MUNICIPAL DE PETRÓPOLIS
SECRETARIA DE OBRAS, HABITAÇÃO E REGULARIZAÇÃO FUNDIÁRIA
DEPARTAMENTO DE OBRAS PÚBLICAS

PROJETO:	ESCALAS: INDICADAS	VISTO:	DEPOP
DESENHO:	CÓDIGO:	DATA: MAIO / 2019	Prancha Nº:
<p>PROJETO BÁSICO PARA EXECUÇÃO DE CONTENÇÃO EM CORTINA ATIRANTADA E DRENAGEM PLUVIAL</p> <p>LOCAL: Servidão Arthur Ternes - Quarteirão Brasileiro - Petrópolis - RJ</p> <p>OBS: PLANTA E DETALHES Todas medidas devem ser conferidas no local da obra antes do início de serviços.</p>			<h1>02/02</h1>