


PLANTA BAIXA 1º PAV. PRÉDIO ANEXO  
 Esc. 1/100

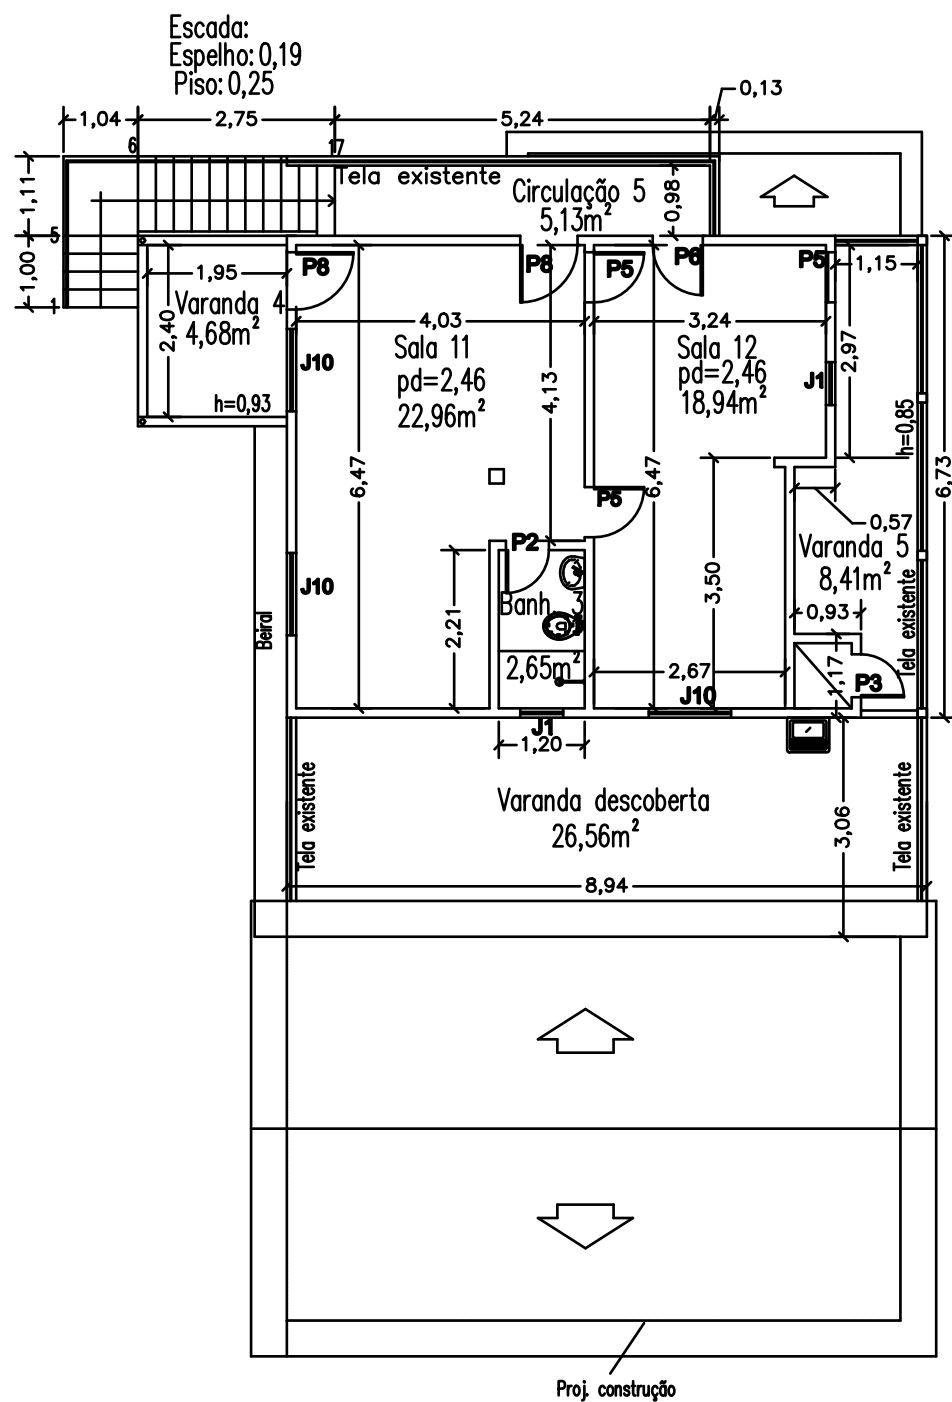

PLANTA BAIXA 2º PAV. PRÉDIO ANEXO  
 Esc. 1/100

**JANELAS E BASCULANTES**

	Medidas	Alt. p.	Mat.	Modelo	Acabam.	Vidro	novas	existentes
J1	0,60x0,60		madeira	bascul.	verniz	liso	-	02
J2	0,80x0,60	1,50	ferro	bascul.	esmalte	martel.	01	02
J3	0,80x1,00		ferro	bascul.	esmalte	canel.	-	01
J4	0,80x1,10		ferro	bascul.	esmalte	liso	-	04
J5	0,95x0,95		madeira	gullhot venez.	esmalte	martel.	-	01
J6	1,00x0,80	1,50	ferro	bascul.	esmalte	martel.	01	-
J7	1,00x1,00		ferro	bascul.	esmalte	martel.	-	02
J8	1,00x1,20		ferro	bascul.	esmalte	martel.	-	07
J9	1,00x1,50	*	ferro	bascul.	esmalte	liso	08	-
J10	1,15x1,15		madeira	gullhot venez.	verniz	liso	-	03
J11	1,20x1,00		ferro	bascul.	esmalte	martel.	-	02
J12	1,20x1,50		madeira	vidro e venez.	esmalte	martel.	-	01
J13	1,45x1,20		alumínio	bascul.	-	canel.	-	01
J14	1,50x1,20	**	ferro	bascul.	esmalte	liso	10	16

**PORTAS**

	Medidas	Material	Modelo	Acabam.	novas	existentes
P1	0,60x1,50	madeira	lisa	esmalte	06	04
P2	0,60x2,10	madeira	lisa	esmalte verniz	01	21
P3	0,60x2,10	madeira	almof.	esmalte	-	01
P4	0,60x2,10	madeira	venez.	esmalte	03	-
P5	0,70x2,10	madeira	lisa	esmalte verniz	01	05
P6	0,70x2,10	madeira	almof.	verniz	-	02
P7	0,80x2,10	ferro	barras	esmalte	-	01
P8	0,80x2,10	madeira	lisa	esmalte	06	04
P9	0,80x2,10	madeira	almof.	esmalte	-	10
P10	1,20x2,10	madeira	almof.	esmalte	01	-
P11	1,00x2,10	madeira	almof.	esmalte	01	-
P12	1,20x2,10	madeira	almof.	esmalte	01	-