





Projeto de arquitetura: Projeto para reforma e ampliação da Escola Celina Schechner	SOB/SED-ARQ/BA -161804/2016
Local: Estrada das Arcas nº 3319, Itaipava, Petrópolis - RJ	Autor do projeto de arquitetura:
Pranchas: Cortes A-B e C-D	Escala: 1/100 Data: MAR/2016

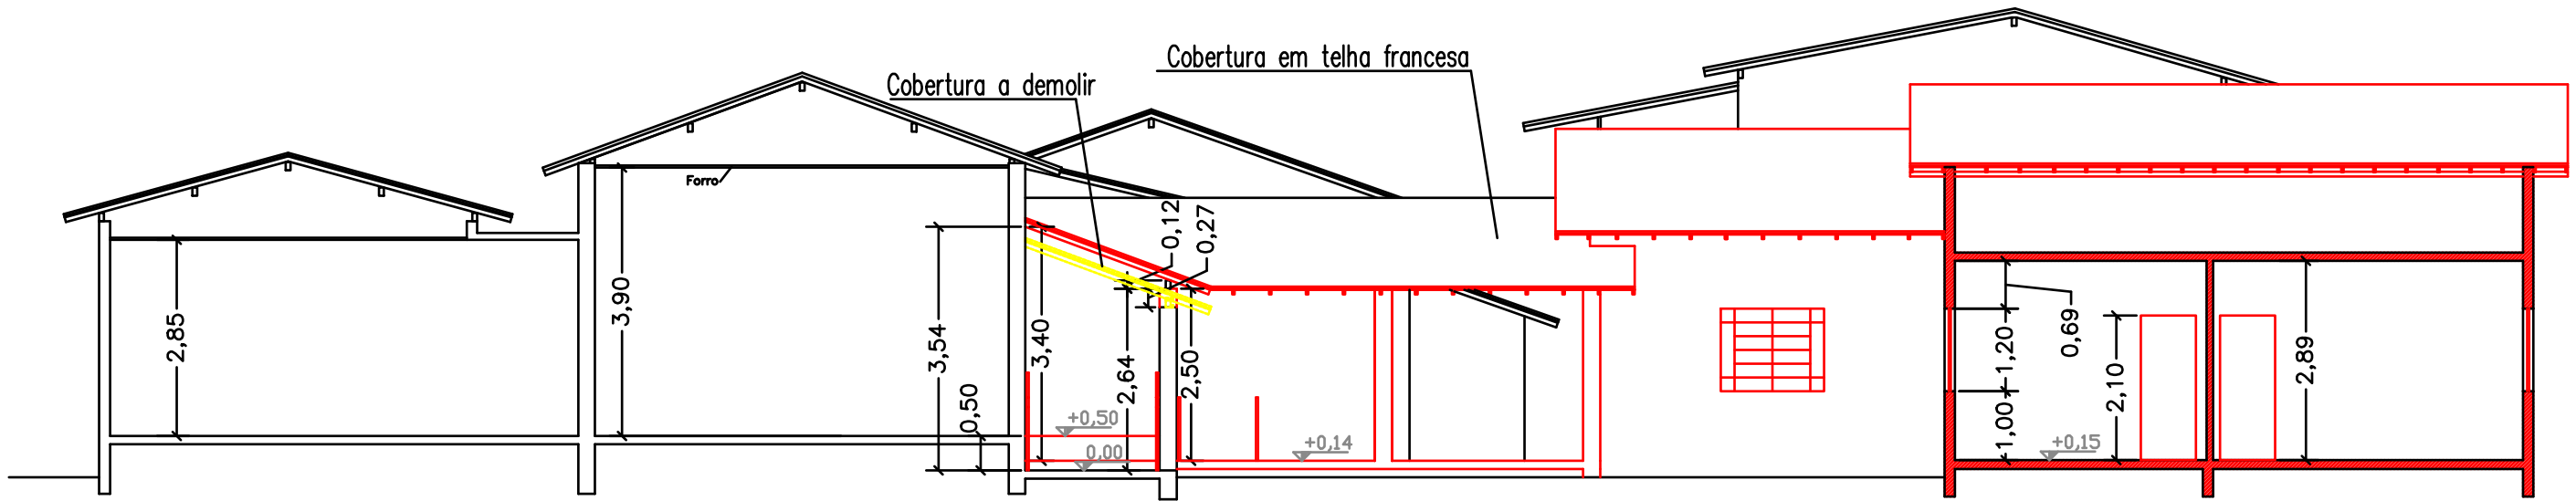

CORTE A-B  
Esc. 1/100

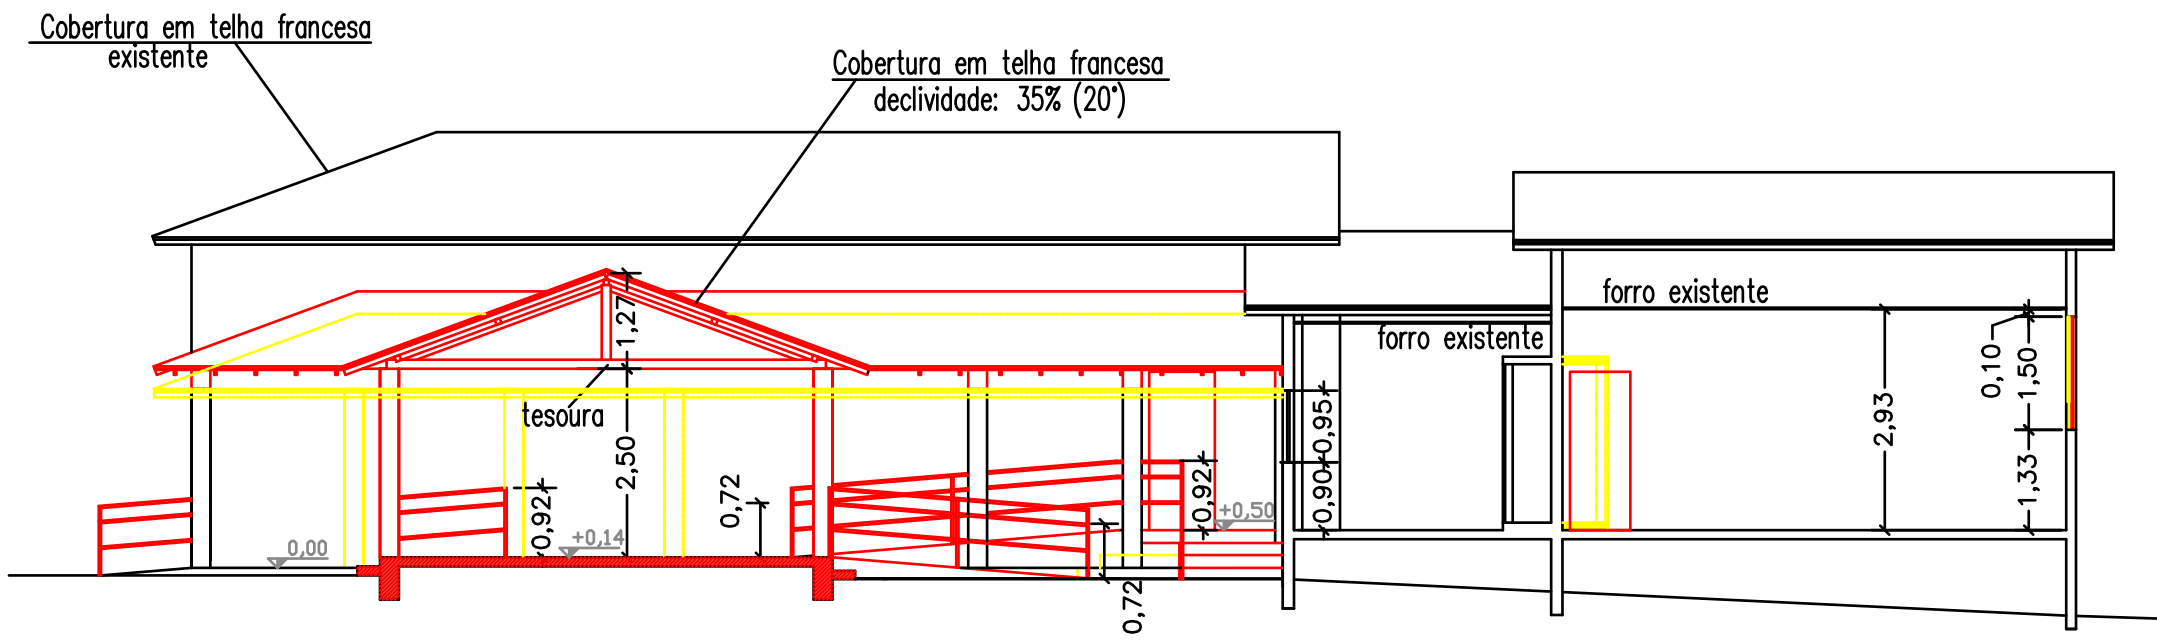

CORTE C-D  
Esc. 1/100

Retirar/demolir  
Instalar/construir