

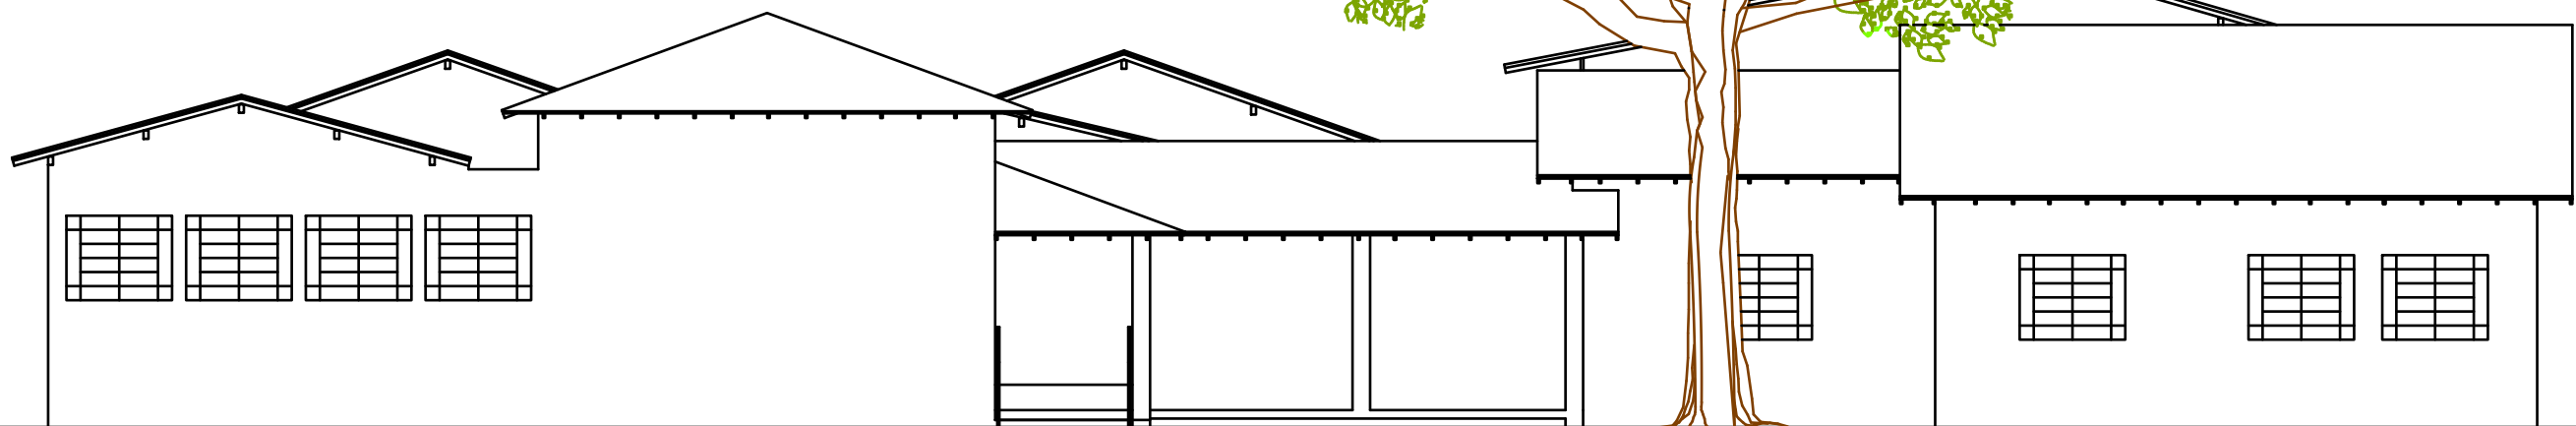


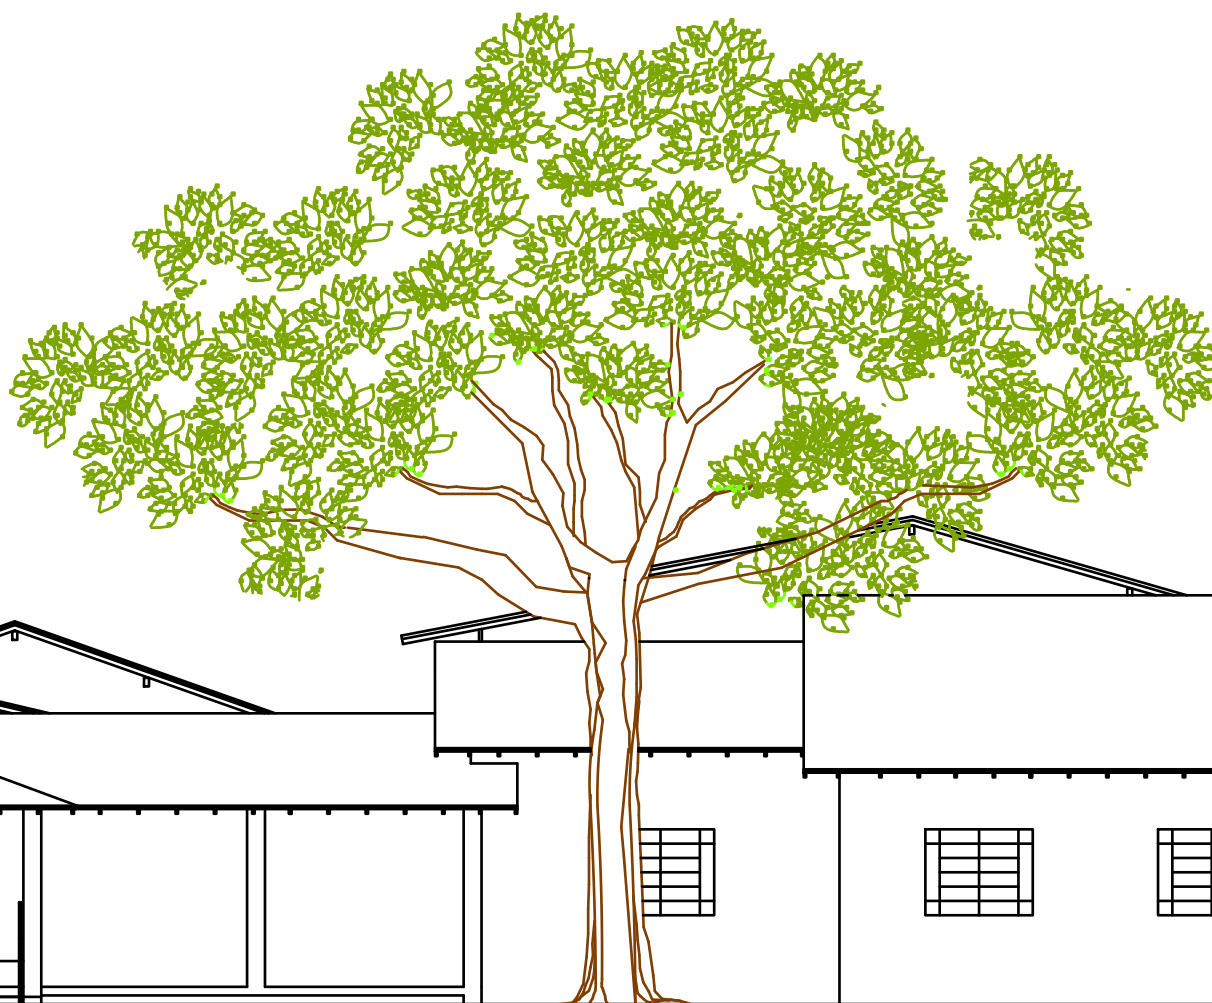

PLANTA DE COBERTURA
Esc. 1/250

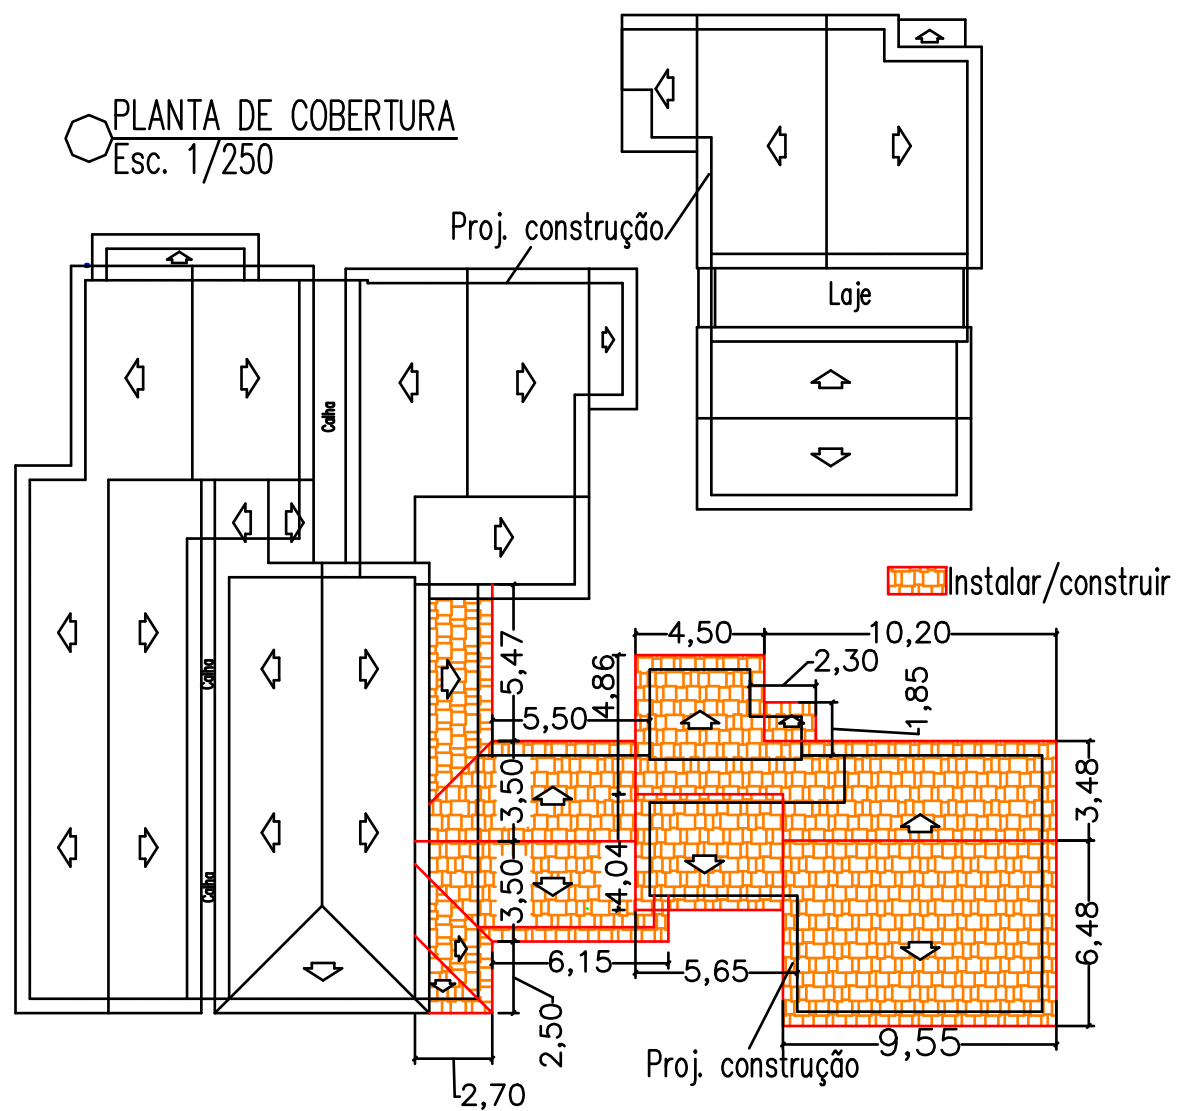

FACHADA
Esc. 1/100