PREFEITURA MUNICIPAL DE PETRÓPOLISTRÓPOLIS SECRETARIA DE OBRAS DEPARTAMENTO DE PROJETOS E OBRAS PÚBLICAS			Nº prancha 06/07
Projeto de arquitetura: Projeto para reforma e ampliação da Escola Celina Schechner			SOB/SED-ARQBAS -N01R04/2016
Local: Estrada das Arcas nº 3319, Itaipava, Petrópolis - RJ			Autor do projeto de arquitetura:
Prancha: Planta de situação	Esc: 1/100	Data: MAR/2016	

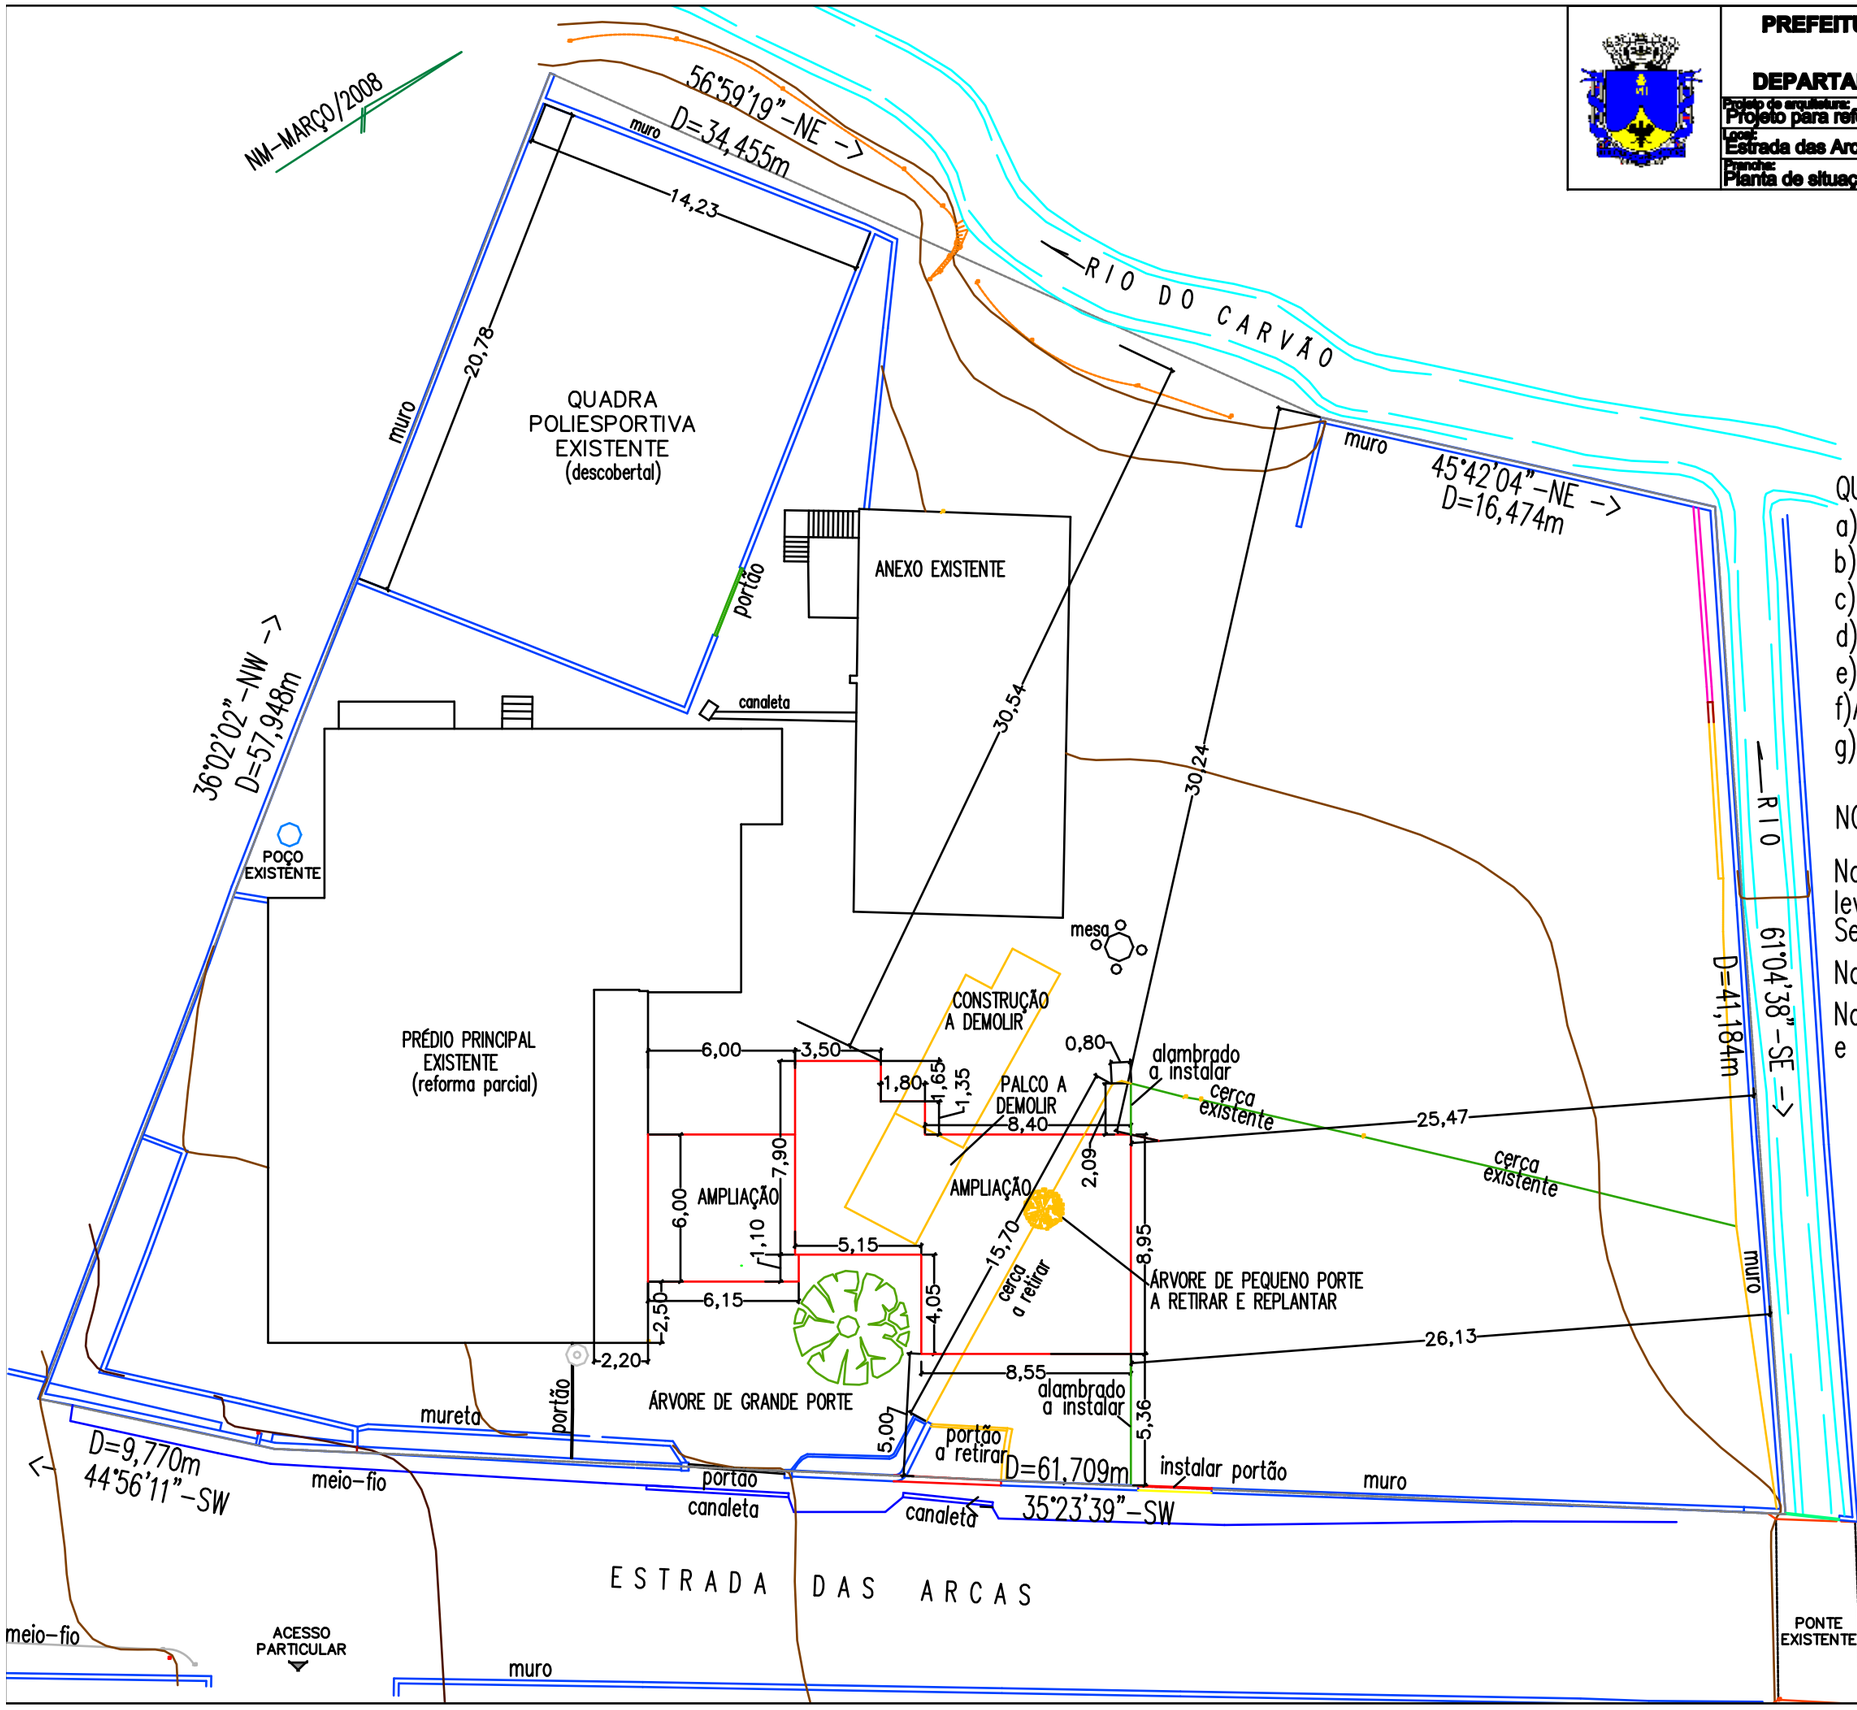

QUADRO DE ÁREAS DAS CONSTRUÇÕES

a)Área existente prédio principal	236,44m²
b)Área de ampliação do prédio principal	150,85m²
c)Área total do prédio principal	387,29m²
d)Área existente prédio anexo 1º pav.	150,81m²
e)Área existente prédio anexo 2º pav.	104,26m²
f)Área total do prédio anexo	255,07m²
g)Área total (c+f)	642,36m²

NOTAS:

Nota 1: Planta de situação baseada em medidas de levantamento existente nos arquivos digitais da Secretaria de Obras

Nota 2: Conferir medidas e níveis no local

Nota 3: O projeto de arquitetura necessita da análise e licenciamentos de todos os órgãos competentes.

PLANTA DE SITUAÇÃO
Esc. 1/200