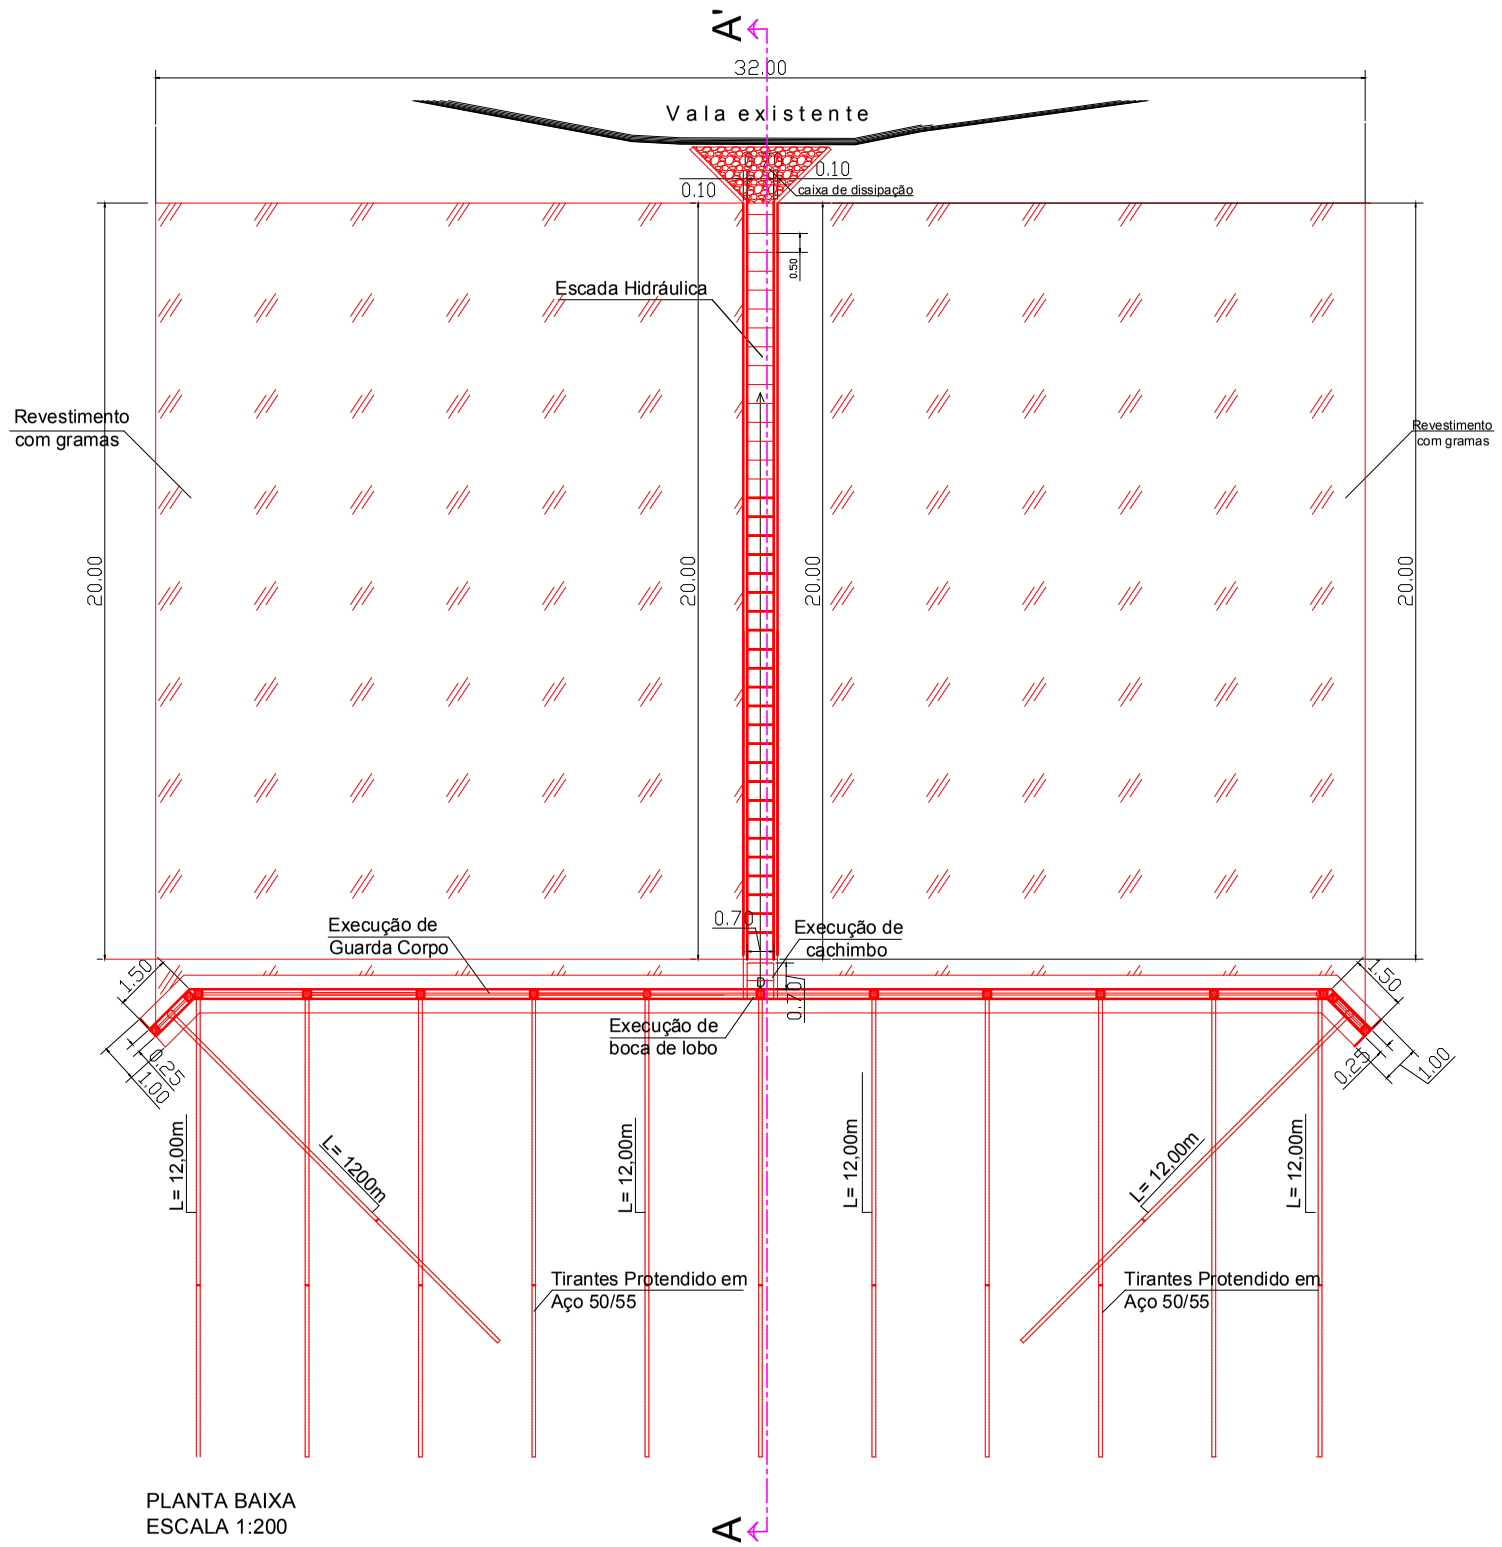

PLANTA BAIXA
ESCALA 1:200

LEGENDA

Existente ▭
Construir ■

NOTAS: O PROJETO DEVE SER APROVADO NOS ÓRGÃO NECESSÁRIOS ANTES DE SUA EXECUÇÃO

OBS: MEDIDAS EXPRESSAS EM METROS. TODAS AS MEDIDAS DEVEM SER CONFERIDAS NO LOCAL.

PREFEITURA DE PETRÓPOLIS SUSTENTÁVEL

PREFEITURA MUNICIPAL DE PETRÓPOLIS

Secretaria de Obras
Departamento de Obras Públicas

TÍTULO:
PROJETO BÁSICO, PARA EXECUÇÃO DE CONTENÇÃO DE TALUDE, RUA DESEMB. LUÍS ANTÔNIO SEVERO DA COSTA.

LOCAL
RUA DESEMBARGADOR LUÍS ANTÔNIO SEVERO DA COSTA
ITAIPAVA - PETRÓPOLIS - RJ.

PROJETO

DESENHO
PLANTA BAIXA

ESCALA
INDICADA

PRANCHA
01/04

DATA
NOVEMBRO/ 2015

AUTOR DO PROJETO

SECRETARIA DE OBRAS - PMP

CARIMBO DO AUTOR DO PROJETO

VISTOS E CARIMBOS: