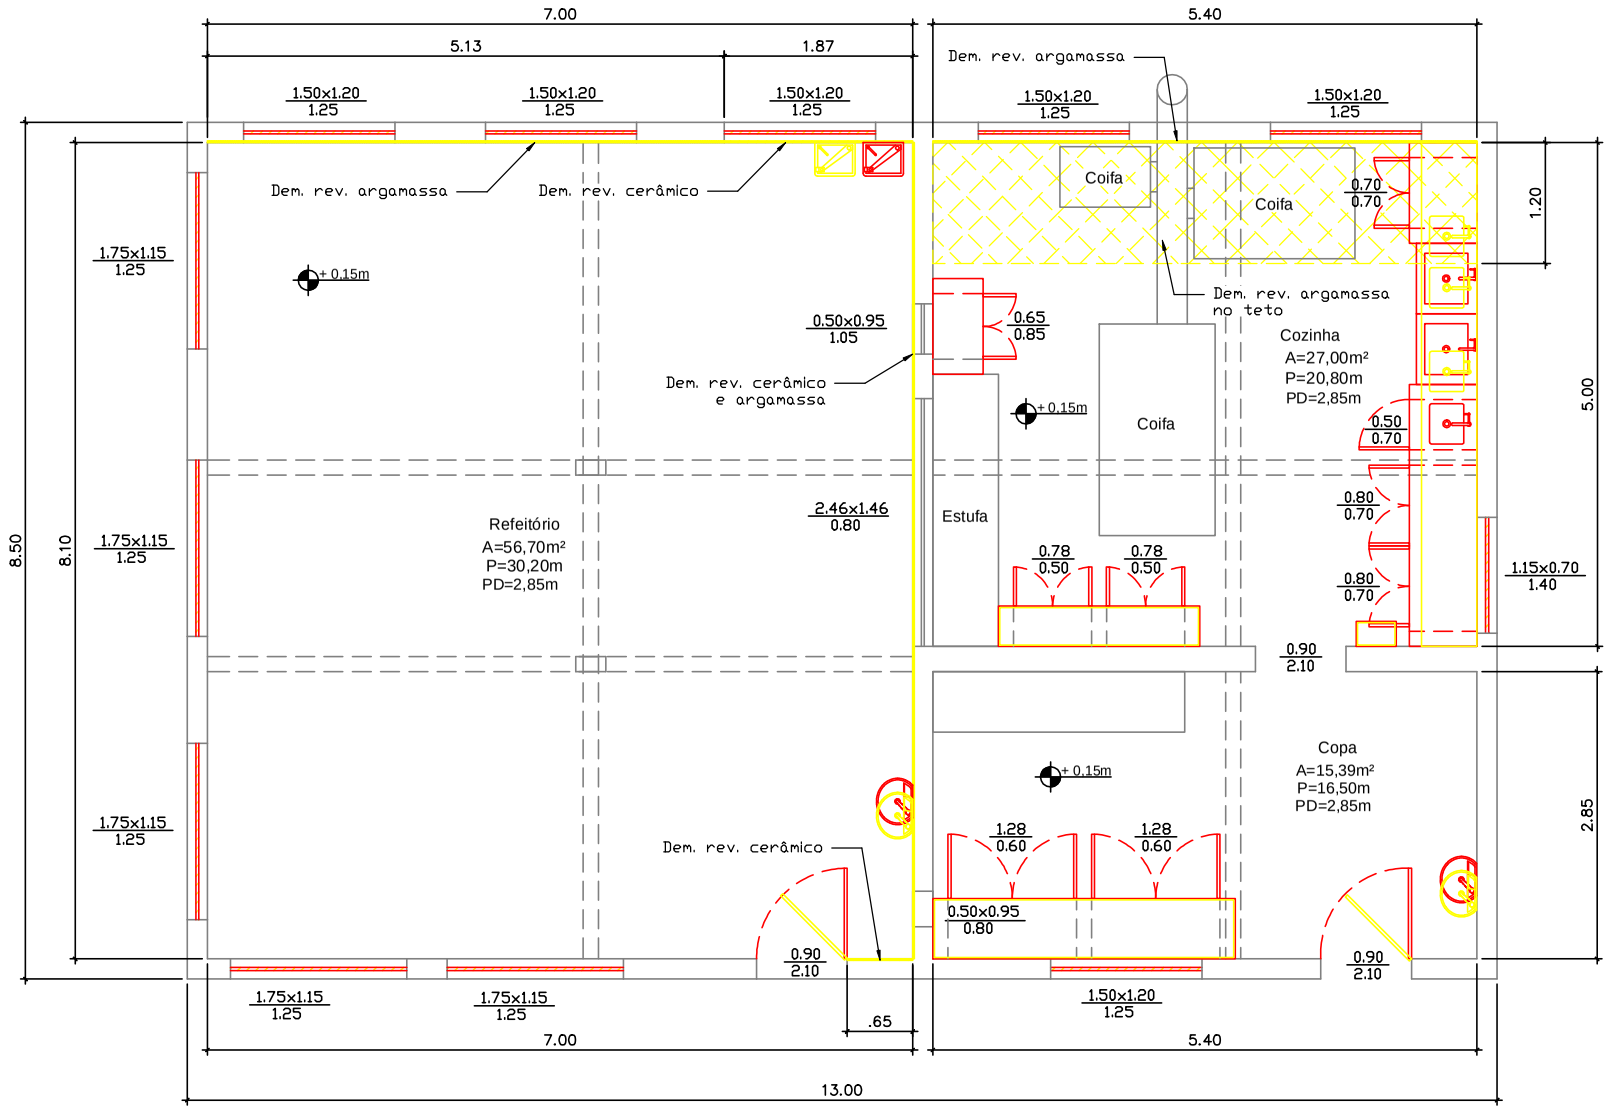

01 CONSTRUIR/DEMOLIR - PAVIMENTO TÉRREO

ESC. 1/100

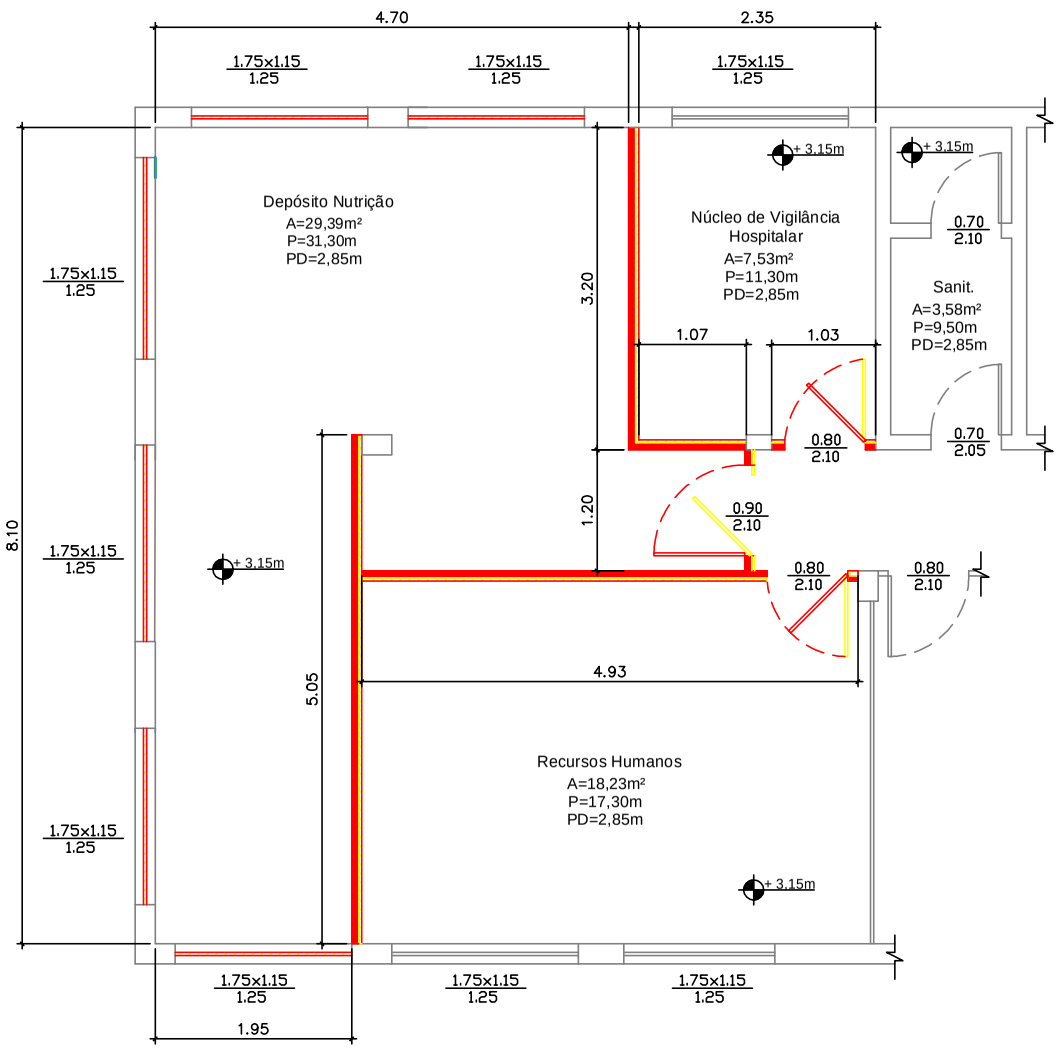

02 CONSTRUIR/DEMOLIR - 1º PAVIMENTO

ESC. 1/100

LEGENDA:

- Existente
- Demolir
- Construir

REFEITÓRIO:
- Demolição de todo revestimento cerâmico das paredes e piso;
- Substituição da parte elétrica;
- Revestimento cerâmico parede e piso;
- Substituição de aparelhos hidráulicos;
- Substituição de esquadrias;
- Execução de pintura;
- Execução de reparos em argamassa;

COZINHA:
- Demolição de todo revestimento cerâmico das paredes e piso;
- Substituição das intalações: elétrica, hidráulica, esgoto e gás;
- Revestimento cerâmico parede e piso;
- Substituição de aparelhos hidráulicos;
- Substituição de esquadrias;
- Execução de pintura;
- Execução de reparos em argamassa;
- Substituição de bancadas;

COPA:
- Demolição de todo revestimento cerâmico das paredes e piso;
- Substituição da intalação elétrica;
- Revestimento cerâmico parede e piso;
- Substituição de aparelhos hidráulicos;
- Substituição de esquadrias;
- Execução de pintura;
- Substituição de bancadas;

DEPÓSITO NUTRIÇÃO:
- Substituição de piso vinílico
- Arrancamento de divisórias
- Substituição da parte elétrica
- Substituição de esquadrias
- Execução de divisória em Drywall
- Revestimento cerâmico em paredes
- Execução de pintura

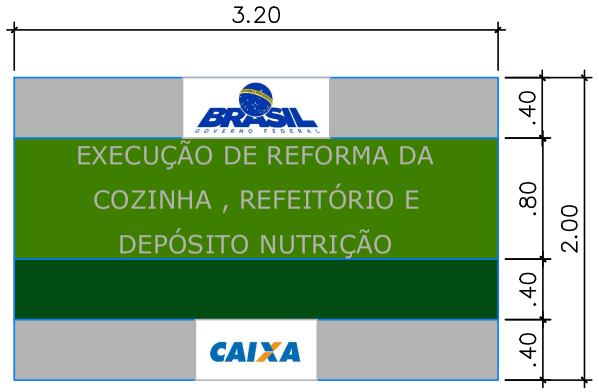

03 DETALHE - PLACA DE OBRAS

ESC. 1/50

PREFEITURA MUNICIPAL DE PETRÓPOLIS
SECRETARIA DE OBRAS, HABITAÇÃO E REGULARIZAÇÃO FUNDIÁRIA
DEPARTAMENTO DE PROJETOS E OBRAS PÚBLICAS

PROJETO: Eng. Ulysses S. Serra	ESCALAS: 1:100	VISTO:	DEPOP
DESENHO: Samara Zappala	CÓDIGO:	DATA: JULHO/2018	Prancha Nº:

EXECUÇÃO DE REFORMA DA COZINHA, REFEITÓRIO E DEPÓSITO NUTRIÇÃO

LOCAL: R. Paulino Afonso, 455 - Centro, Petrópolis - RJ, 25660-003

OBS:

01/05

C:\Users\sobdepop08\Documents\Projetos\2018\71 - Cozinha HMNSE\Cozinha HMNSE - final.dwg, 201